


PŮDORYS PŘÍZEMÍ - M 1:50

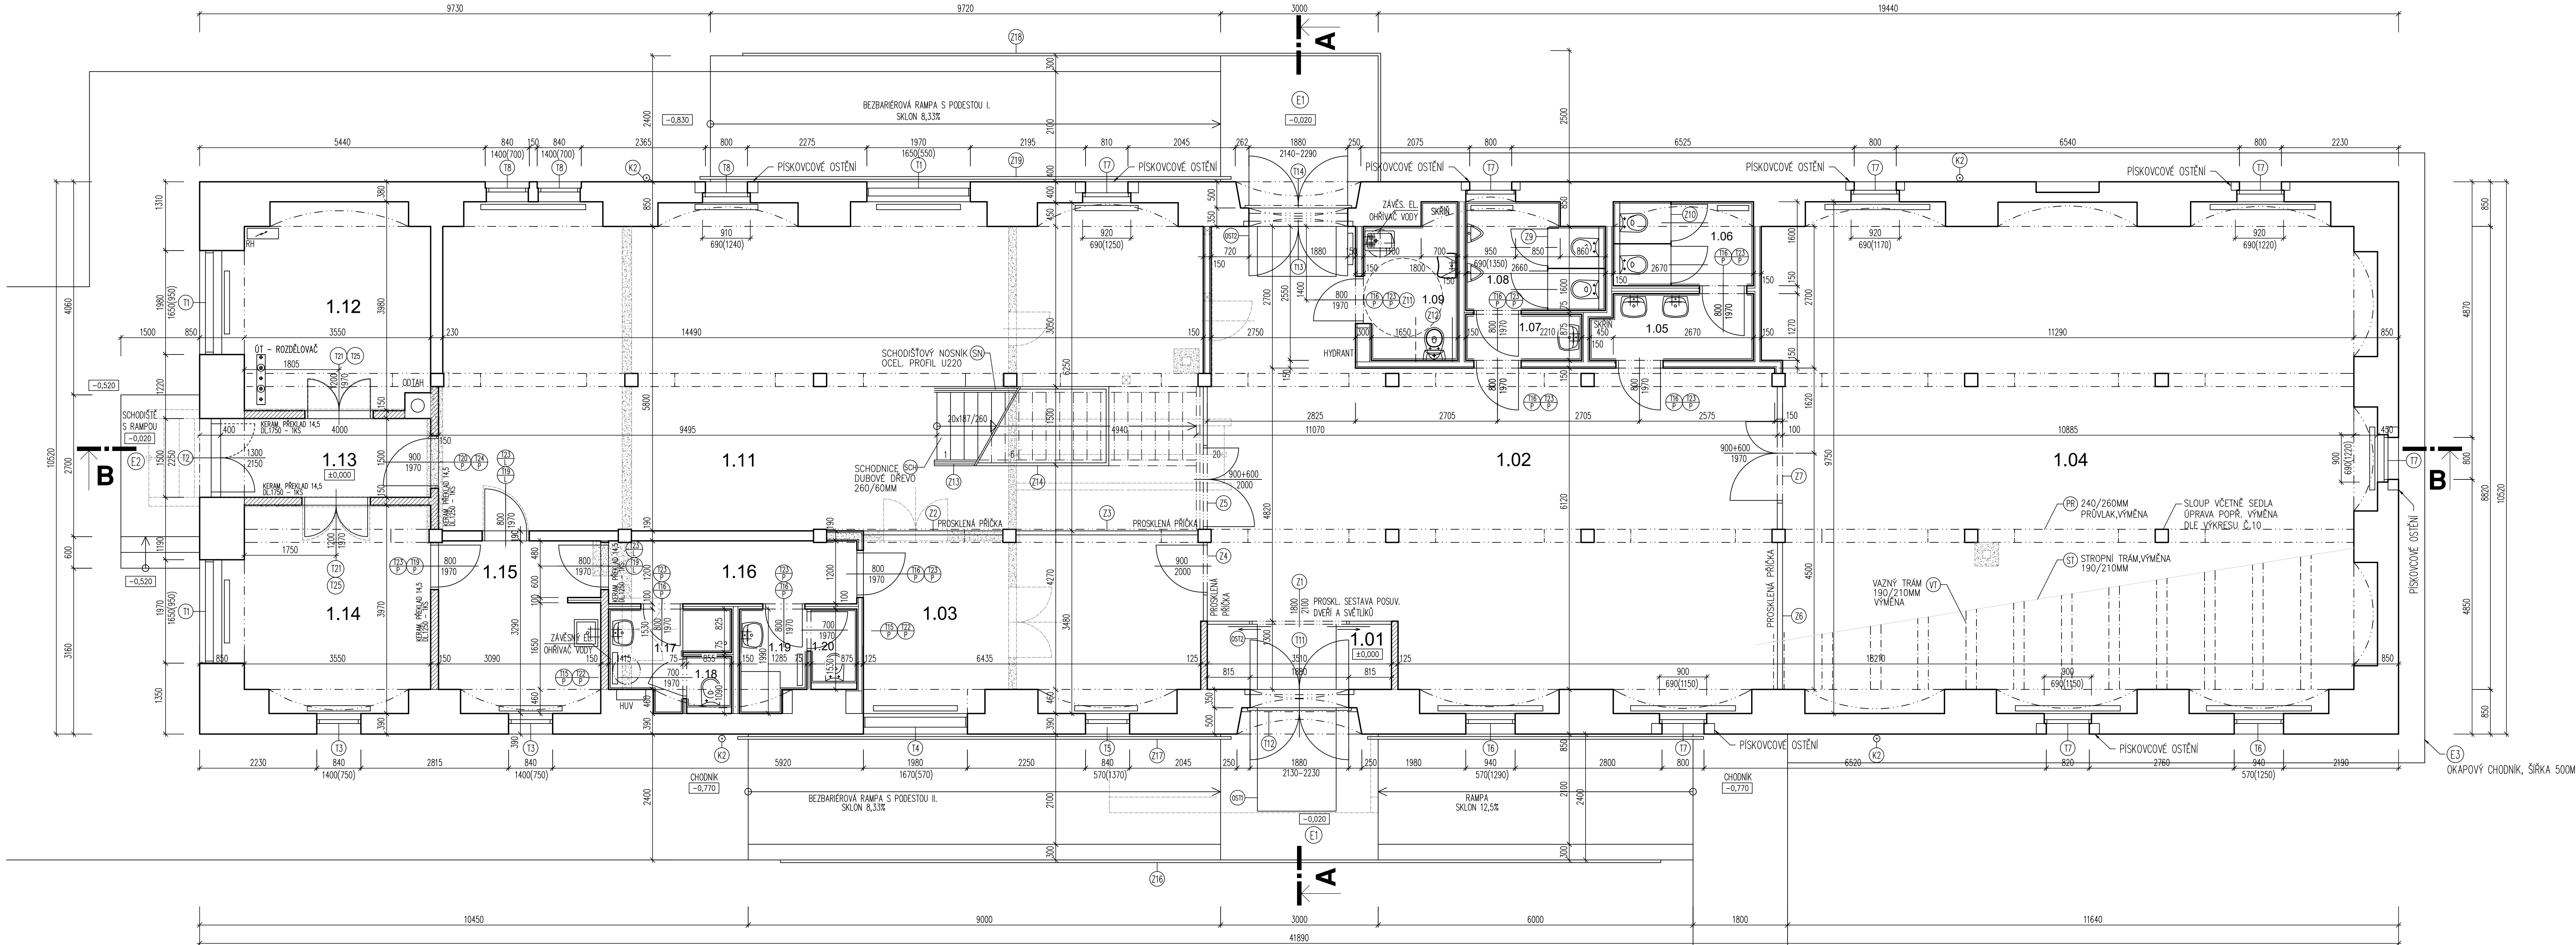

LEGENDA MÍSTNOSTÍ					
ČÍSLO MÍSTN.	ÚČEL MÍSTNOSTI	PODLAHA	STROP	STĚNA	PLOCHA m²
1.01	ZADVĚŘÍ	KERAM. DLAŽBA	C2	DŘEVĚNÉ TRÁMY, ZAKLOP	4,21
1.02	HALA/FOYER	DŘEVĚNÁ PODLAHA	C1	DŘEVĚNÉ TRÁMY, ZAKLOP	68,98
1.03	RECEPCE	DŘEVĚNÁ PODLAHA	C1	DŘEVĚNÉ TRÁMY, ZAKLOP	20,93
1.04	EDUKACE/SÁL	DŘEVĚNÁ PODLAHA	C1	DŘEVĚNÉ TRÁMY, ZAKLOP	104,58
1.05	SOCIÁLNÍ ZAŘÍZENÍ ŽENY – PŘEDSÍN	KERAM. DLAŽBA	C3	SDK PODHLED	3,75
1.06	SOCIÁLNÍ ZAŘÍZENÍ ŽENY – WC	KERAM. DLAŽBA	C3	SDK PODHLED	4,27
1.07	SOCIÁLNÍ ZAŘÍZENÍ MUŽI – PŘEDSÍN	KERAM. DLAŽBA	C3	SDK PODHLED	1,93
1.08	SOCIÁLNÍ ZAŘÍZENÍ MUŽI – WC	KERAM. DLAŽBA	C3	SDK PODHLED	5,10
1.09	SOCIÁLNÍ ZAŘÍZENÍ – IMOBILNÍ	KERAM. DLAŽBA	C3	SDK PODHLED	4,81
1.10	–	–	–	–	–
1.11	HISTORICKÁ EXPOZICE/SÁL	DŘEVĚNÁ PODLAHA	C1	DŘEVĚNÉ TRÁMY, ZAKLOP	87,14
1.12	TECHNICKÁ MÍSTNOST/SKLAD	KERAM. DLAŽBA	C2	SDK PODHLED	13,53
1.13	CHODBA	KERAM. DLAŽBA	C2	SDK PODHLED	6,00
1.14	KANCELÁŘ	KERAM. DLAŽBA	C2	SDK PODHLED	14,53
1.15	ČAIOVÁ KUCHYŇKA	KERAM. DLAŽBA	C2	SDK PODHLED	9,91
1.16	CHODBA	KERAM. DLAŽBA	C2	SDK PODHLED	5,66
1.17	SOCIÁLNÍ ZAŘÍZENÍ PERSONÁL ŽENY – PŘEDSÍN	KERAM. DLAŽBA	C3	SDK PODHLED	3,19
1.18	SOCIÁLNÍ ZAŘÍZENÍ PERSONÁL ŽENY – WC	KERAM. DLAŽBA	C3	SDK PODHLED	0,93
1.19	SOCIÁLNÍ ZAŘÍZENÍ PERSONÁL MUŽI – PŘEDSÍN	KERAM. DLAŽBA	C3	SDK PODHLED	2,34
1.20	SOCIÁLNÍ ZAŘÍZENÍ PERSONÁL MUŽI – WC	KERAM. DLAŽBA	C3	SDK PODHLED	1,23
CELKEM					363,02

LEGENDA - VENKOVNÍ KOMUNIKAČNÍ KONSTRUKCE		
OZNÁČENÍ	PODLAHA	PLOCHA m²
BEZBARÉROVÁ RAMPA S PODESTOU I.	KÁMEN DO BETONU	30,53
SCHODIŠTĚ S NAKLADACÍ RAMPOU	POHLEDOVÝ BETON	4,95
BEZBARÉROVÁ RAMPA S PODESTOU II.	KÁMEN DO BETONU	28,80
RAMPA	KÁMEN DO BETONU	14,40
CELKEM		78,68

LEGENDA MATERIÁLŮ:	
	STAVAJÍCÍ KONSTRUKCE
	ODSTRANĚNÉ KONSTRUKCE
	ZDVO Z PLYNCH CIHEL NA MALTU MVC 2,5
	VNITŘNÍ NENOSNÉ PRŮČKY TL 150, 125 a 100 mm Z CHEMICKÝCH PRŮCHOVOK NA MALTU MVC
	TEPELNÉ ISOLACE – MINERÁLNÍ VLNĚ
	TEPELNÉ ISOLACE – PĚNOSKLO A PIR
	PRŮČKY ZE SÁDROKARTONU, S POŽÁRNÍ ODOLNOSTÍ ZVUKOVÁ ISOLACE R'w= MIN.42 dB, MINERÁLNÍ VLNĚ
	ZVUKOVÁ ISOLACE A INSTALAČNÍ PRŮČKY ZE SÁDROKARTONU ZVUKOVÁ ISOLACE R'w= MIN.42 dB, MINERÁLNÍ VLNĚ
	PRŮČKY ZE SÁDROKARTONU
	PROSKLENÉ PRŮČKY
	KONSTRUKCE Z PROSTÉHO BETONU
	KONSTRUKCE Z ŽELEZOBETONU
	KONSTRUKCE Z TVÁRNĚ ZTRACENÉHO BEDNĚNÍ
	ZHUTNĚNÉ NÁSYPY

±0.000 = 212,750 m n.m. (B.p.v.)

ING.ARCH.
MICHAL BEDNAŘÍK
CZ - 779 00 OLOMOUC, SPOJENCŮ 10

TEL: 585 233 318
MOBIL: 602 576 395
E-MAIL: mb.design@seznam.cz

hlavní projektant: Ing. arch. Michal Bednařík, ČKA 03306

projektant: Ing. arch. Michal Bednařík, Ing. Yvona Hoppová

investor: Muzeum Olomoucké pevnosti, z.s., Sokolská 536/22, 779 00 Olomouc

místo: k.ú. Olomouc - město, parc. č. 693, 102/6, 102/18, 128/1

Návštěvnícké centrum – stavební úpravy Malého dělostřeleckého skladu na Korunní pevnosti v Olomouci

PŮDORYS PŘÍZEMÍ

měřítko: 1:50

stupeň: DPS

datum: 05/2024

č. výkresu: D.1.1.5