


PŮDORYS STŘECHY - M 1:50

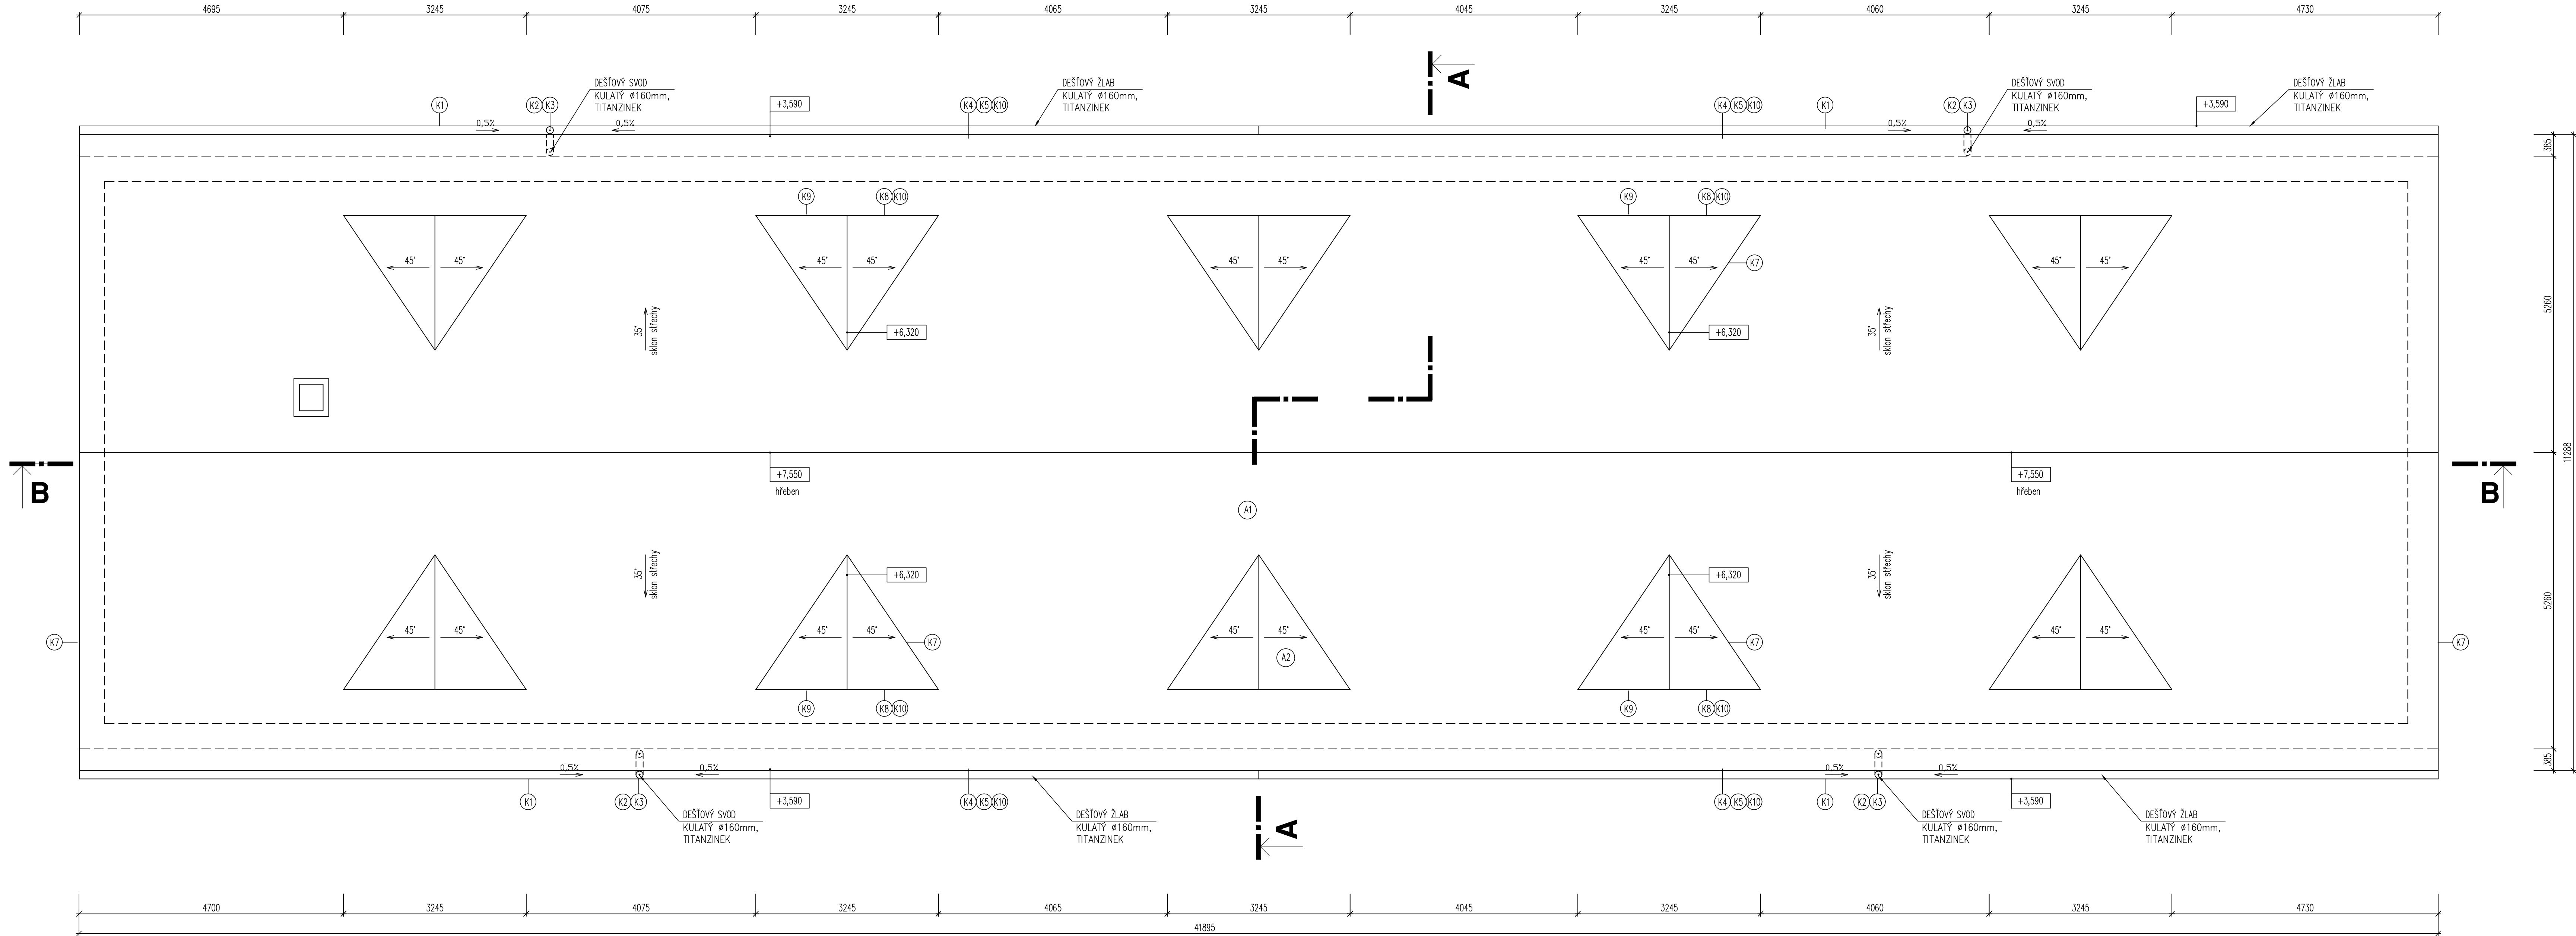


POZNÁMKA

STŘECHA MUSÍ BÝT ODVĚTRÁNA ZVÝŠENÝM HŘEBENEM NEBO HŘEBENÁČI.
PŘED REALIZACÍ STŘECHY NEZAPOMENOUT NA PROSTUPY ZTI...,
KLEMPÍŘSKÉ PRVKY (SVODY, ŽLABY) BUDOU Z TITANZINKOVANÉHO PLECHU.
STŘECHA BUDE OPATŘENA SNĚHOVÝMI ZACHYTÁVAČI.

LEGENDA MATERIÁLŮ:

NOVÉ KONSTRUKCE

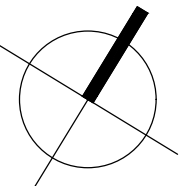

ING. ARCH. MICHAL BEDNAŘÍK CZ - 779 00 OLOMOUC, SPOJENCŮ 10 design	hlavní projektant: Ing. arch. Michal Bednařík, ČKA 03306		
	projektant: Ing. arch. Michal Bednařík, Ing. Yvona Hoppová		
	investor: Muzeum Olomoucké pevnosti, z.s., Sokolská 536/22, 779 00 Olomouc		
	místo: k.ú. Olomouc - město, parc. č. 693, 102/6, 102/18, 128/1		
Návštěvnícké centrum – stavební úpravy Malého dělostřeleckého skladu na Korunní pevnůstce v Olomouci			
PŮDORYS STŘECHY			
měřítko: 1:50		stupeň: DPS	č. výkresu: D.1.1.8
TEL: 585 233 318 MOBIL: 602 576 395 E-MAIL: mb.design@seznam.cz		datum: 05/2024	