



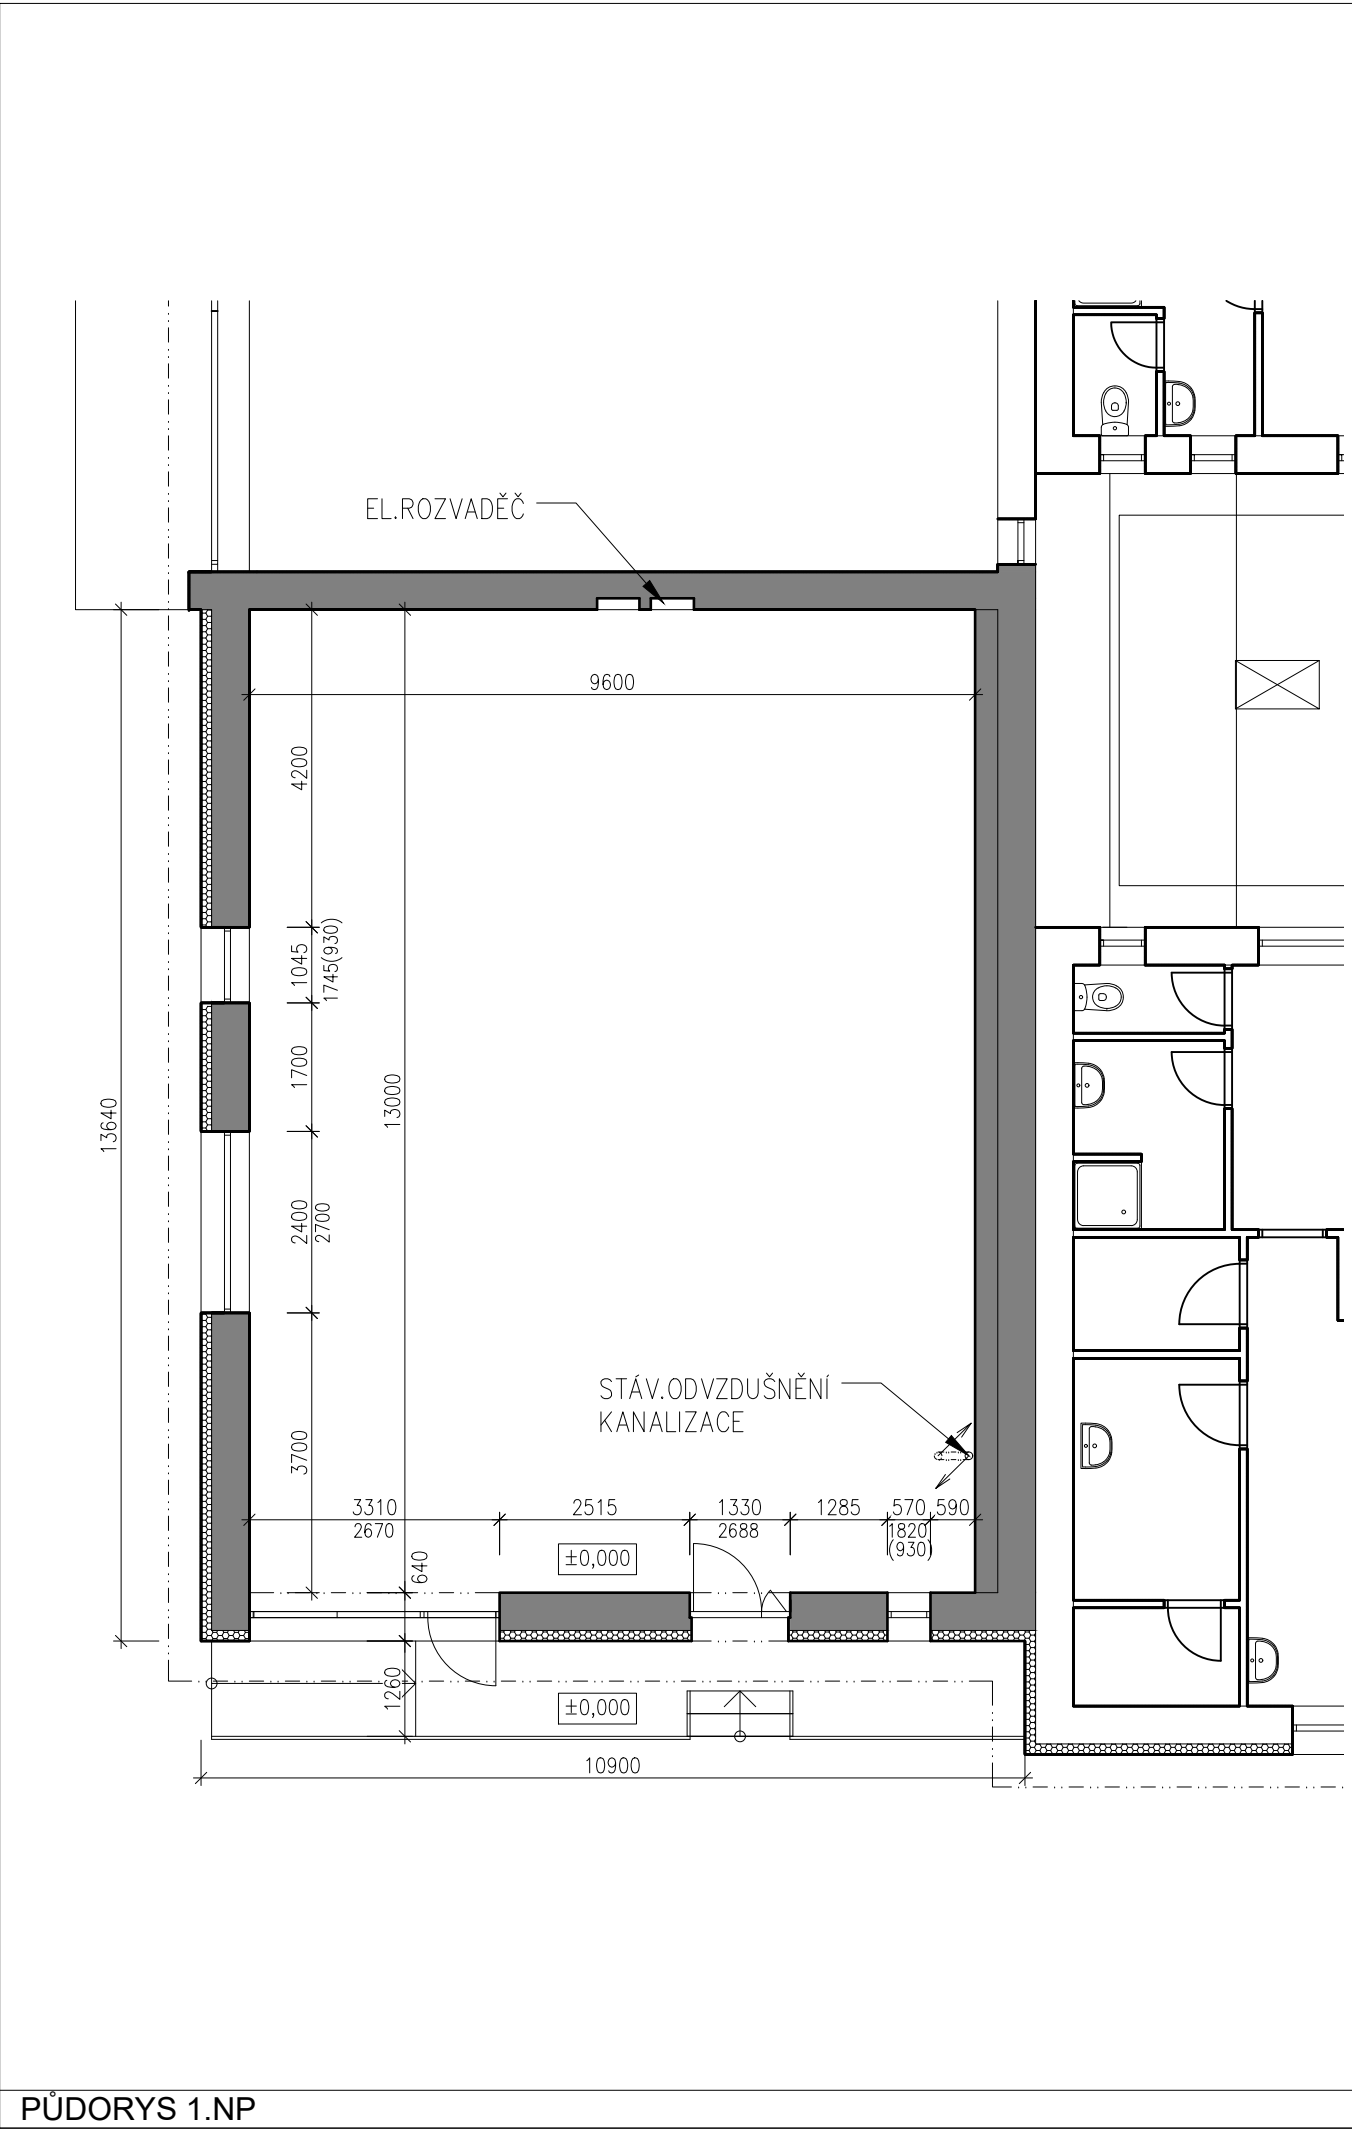

PŮDORYS 1.NP

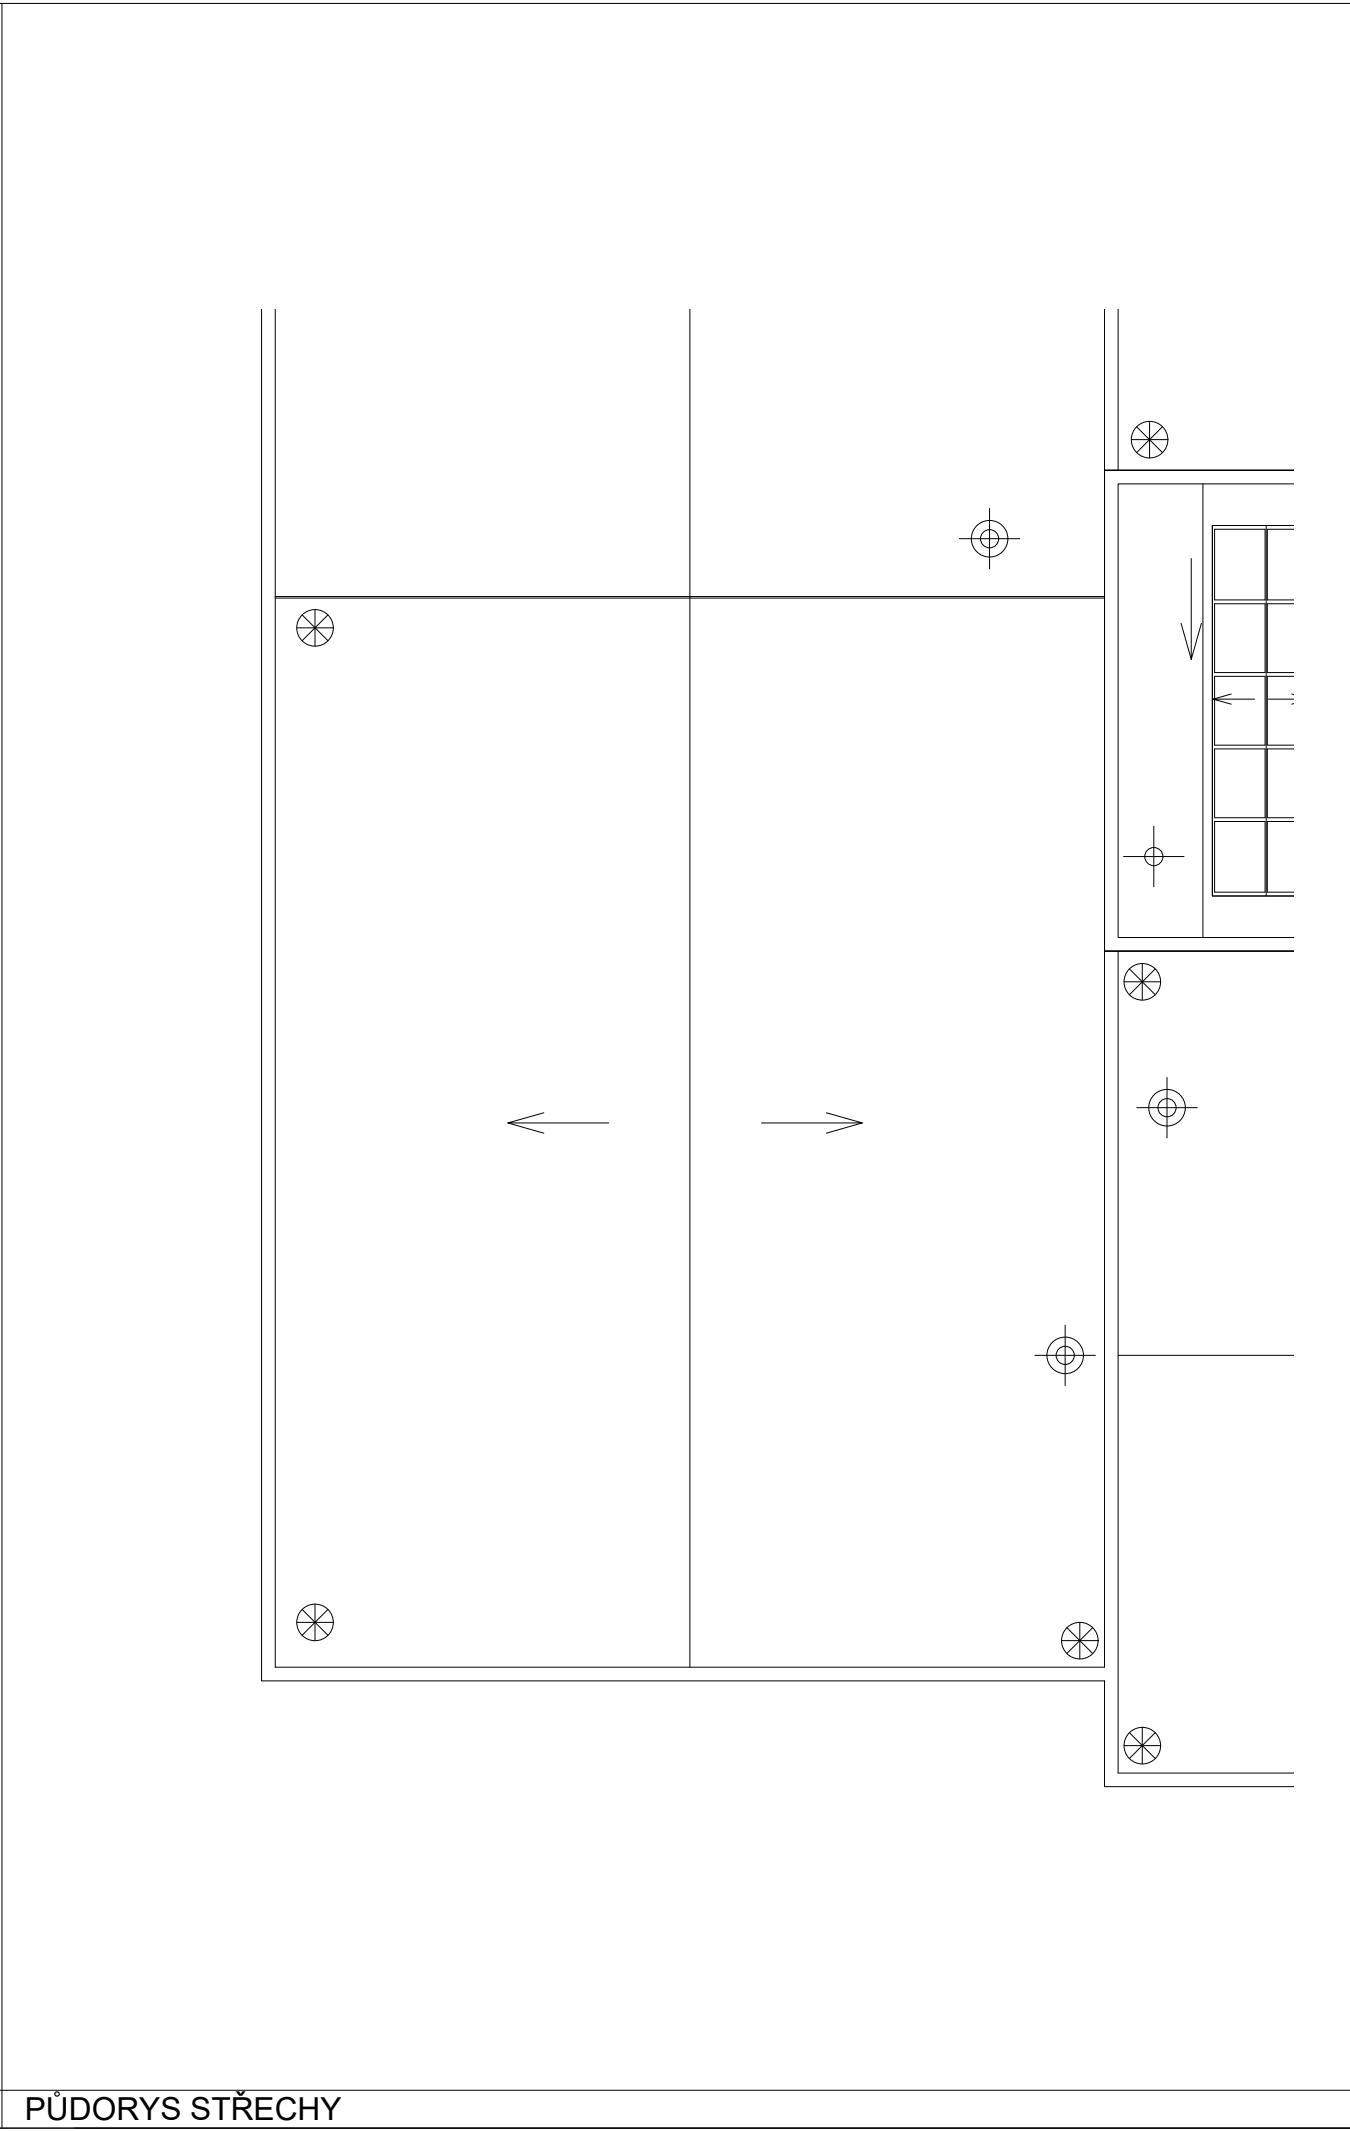

PŮDORYS STŘECHY

HOFMAN ARCHITEKTI
Dejvická 27
160 00 Praha 6
info@hofman-architekti.cz
+420723423596

Digitálně
podepsal Ing.
arch. Robert
Hofman
Datum:
2025.06.25
13:43:52 +02'00'

±0,000 = 1.NP

část dokumentace:

ARCHITEKTONICKO
STAVEBNÍ

akce: Stavební úpravy
části budovy zdravotního
střediska pro zubní ordinace
Náměstí 591
273 02 Tuchlovice

investor:

obec Tuchlovice

hip:

Ing. arch. ROBERT HOFMAN

zodp. projektant části:

Ing. arch. ROBERT HOFMAN

vypracoval:

Ing. arch. EVA MELICHAROVÁ

stupeň:

DOKUMENTACE PRO
POVOLENÍ STAVBY

datum: červen 2025

měřítko: 1:100@A3

č. výkresu: D.1.1.2.1

**STÁVAJÍCÍ
STAV
PŮDORYSY**