



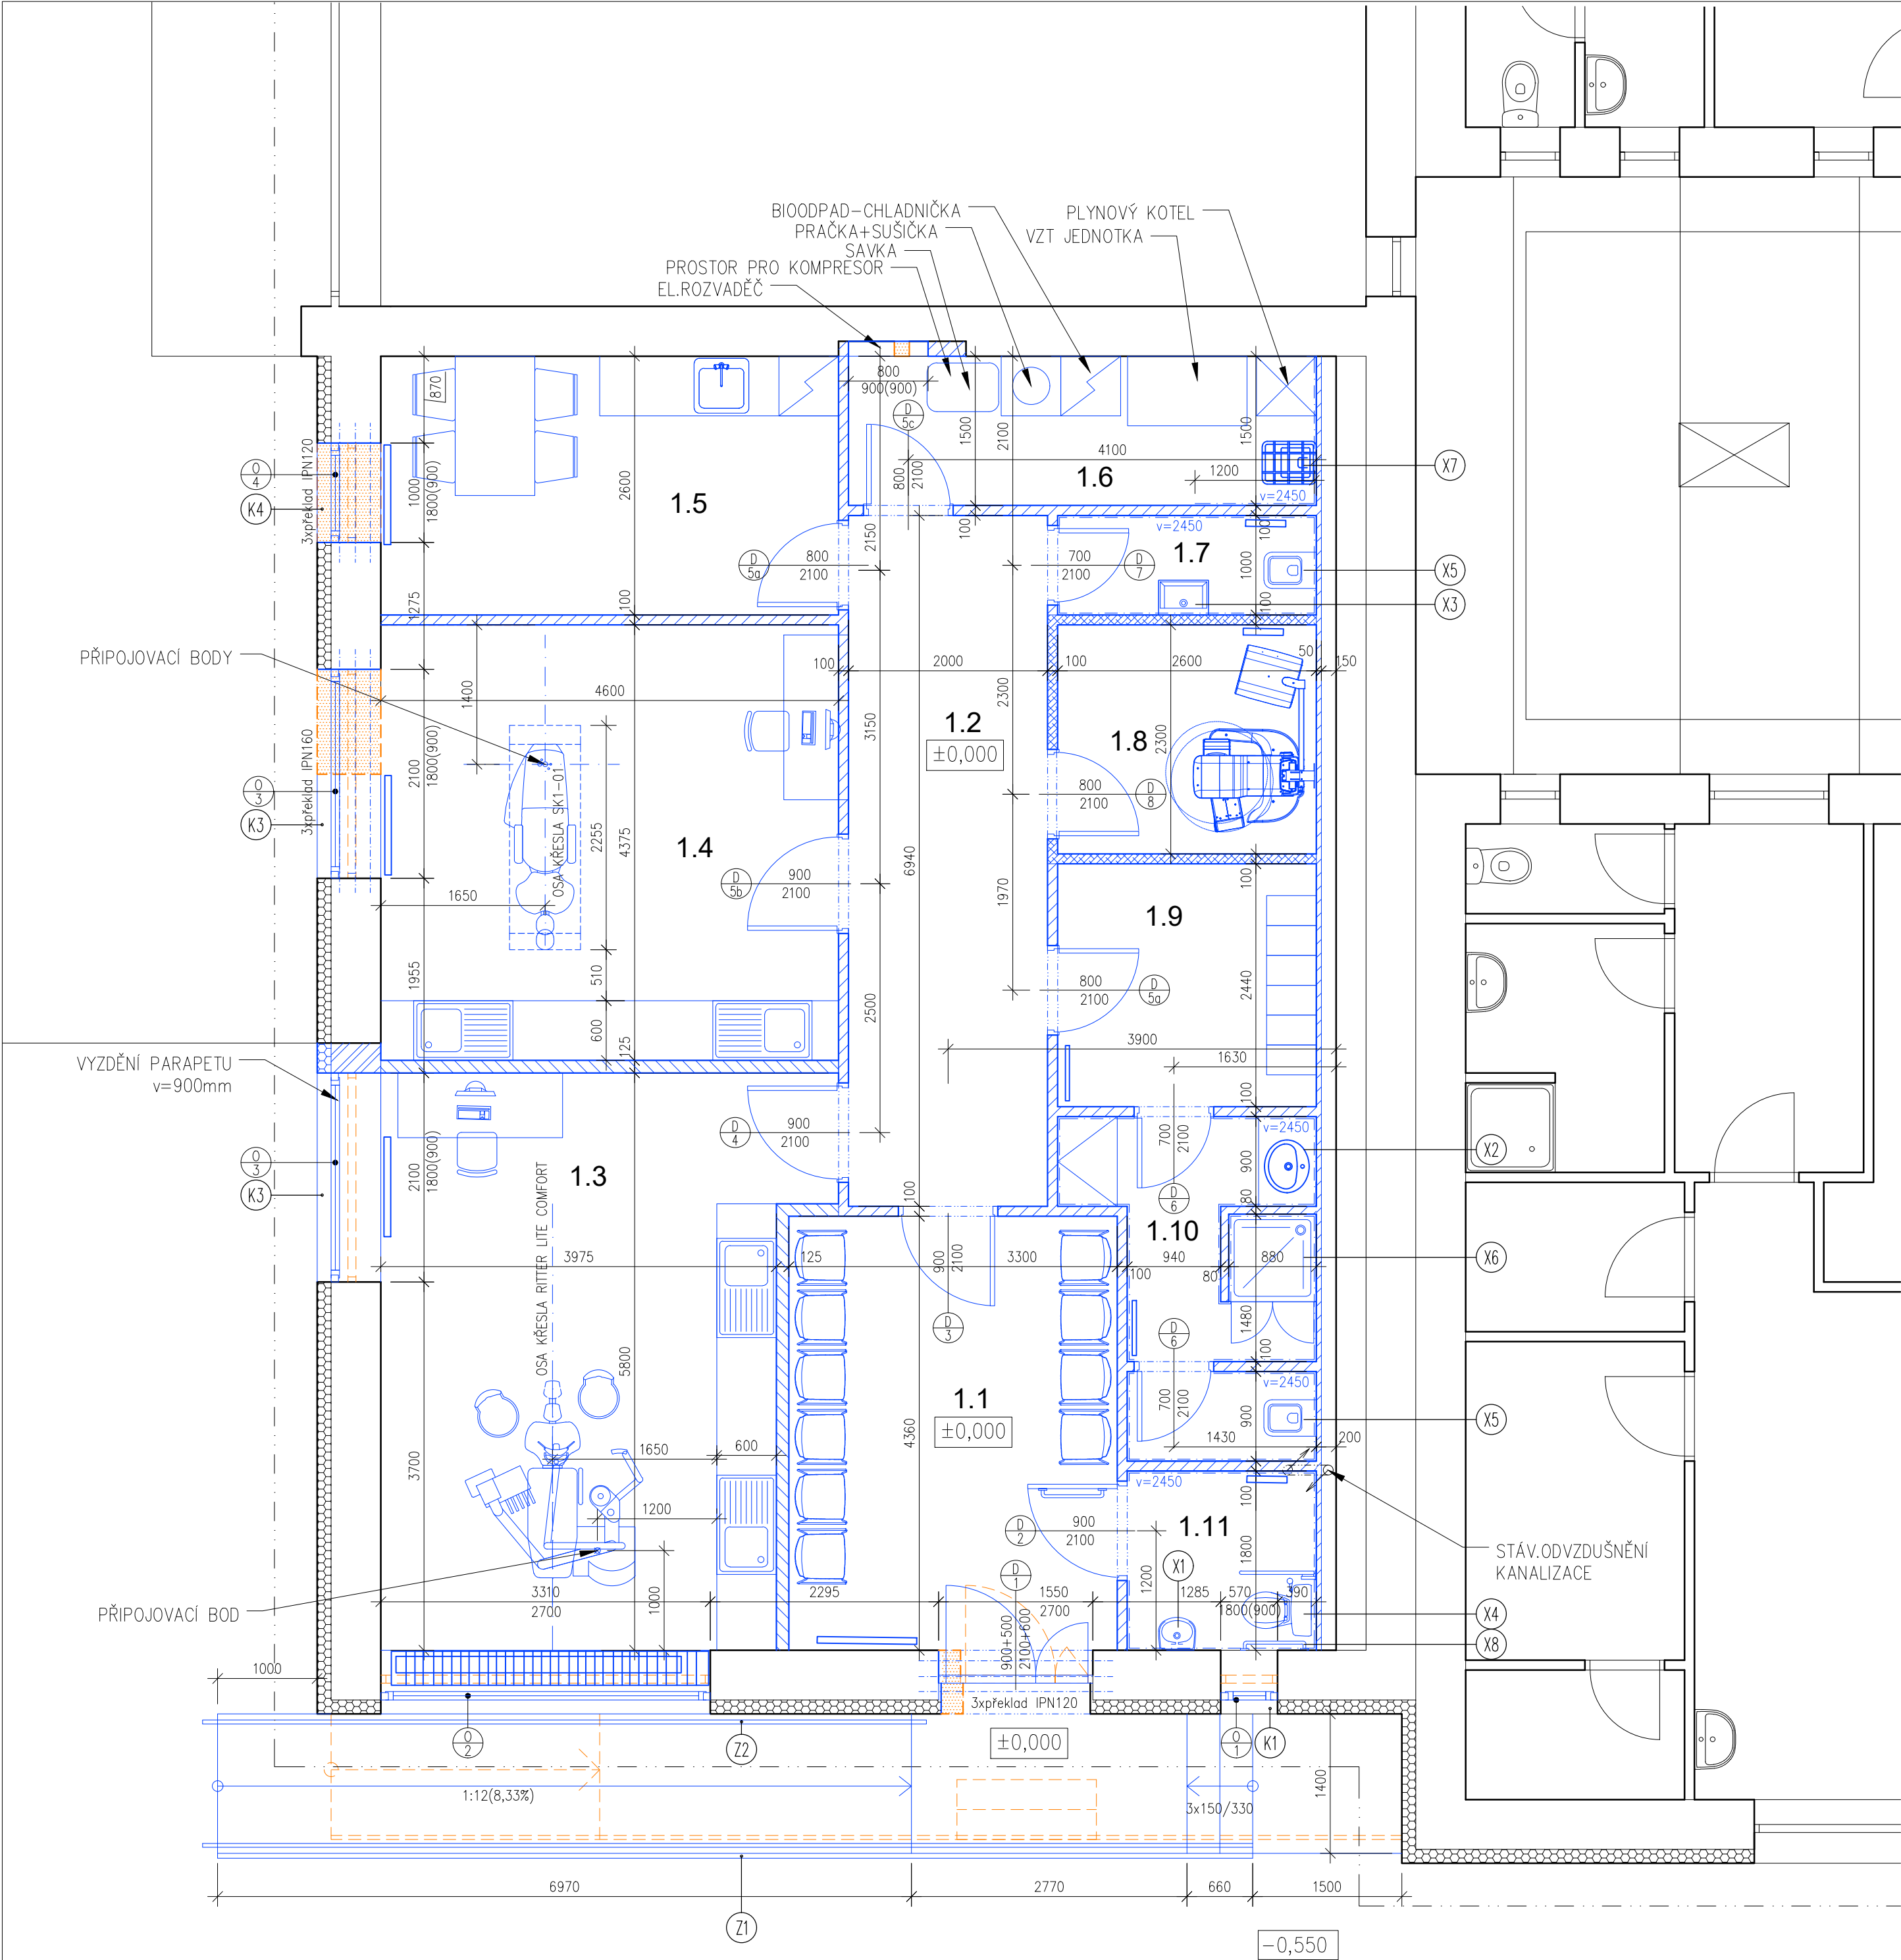

- LEGENDA:
- BOURANÉ STÁVAJÍCÍ KONSTRUKCE (V ŘEZU/POHLEDU)
 - STÁVAJÍCÍ KONSTRUKCE (ZAMĚŘENÝ TVAR VČETNĚ OMÍTEK)
 - DOZDÍVKY OBVODOVÝCH STĚN, tl.450mm
 - PŘÍČKY ZDĚNÉ Z PÓROBETON.PŘÍČKOVEK tl.100mm
 - PŘÍČKY ZDĚNÉ Z PÓROBETON.PŘÍČKOVEK AKU tl.125mm
 - PŘÍČKY ZDĚNÉ Z CP tl.100cm
 - ŽELEZOBETONOVÉ KONSTRUKCE
 - KONSTRUKCE Z PROSTÉHO BETONU
 - TEPELNÁ IZOLACE STÁVAJÍCÍ (kontaktní zateplovací systém)
 - TEPELNÁ IZOLACE NOVÁ-DOPLNĚNÍ (kontaktní zateplovací systém)
 - TEPELNÁ IZOLACE FOUKANÁ STÁVAJÍCÍ
 - TEPELNÁ IZOLACE FOUKANÁ NOVÁ
 - TEPELNÁ IZOLACE - EXTRUDOVANÝ POLYSTYREN (DO VLHKÉHO PROSTŘEDÍ)
 - HYDROIZOLAČNÍ SOUVRSTVÍ

TABULKA MÍSTNOSTÍ - NÁVRH						
Č.M.	MÍSTNOST	PLOCHA m ²	SV	PODLAHA	STROP	STĚNY
1.1	ČEKÁRNA	14.39	2800	ANTISTAT.PVC	SDK	ŠTUK.OMÍTKA
1.2	CHODBA	13.88	2450	ANTISTAT.PVC	SDK	ŠTUK.OMÍTKA
1.3	ORDINACE 1	25.38	2800	ANTISTAT.PVC	SDK	ŠTUK.OMÍTKA
1.4	ORDINACE 2	17.94	2800	ANTISTAT.PVC	SDK	ŠTUK.OMÍTKA
1.5	DENNÍ MÍSTNOST	12.42	2800	ANTISTAT.PVC	SDK	ŠTUK.OMÍTKA
1.6	TECHNICKÁ MÍSTNOST	7.05	2900	ANTISTAT.PVC	STÁVAJÍCÍ	ŠTUK.OMÍTKA
1.7	WC ZAM.	2.60	2450	ANTISTAT.PVC	SDK	KERAM.DLAŽBA
1.8	CT/OPG	5.98	2450	ANTISTAT.PVC	SDK	ŠTUK.OMÍTKA
1.9	ŠATNA ZAM.	6.34	2450	ANTISTAT.PVC	SDK	ŠTUK.OMÍTKA
1.10	KOUPELNA+WC ZAM.	7.20	2450	ANTISTAT.PVC	SDK	KERAM.DLAŽBA
1.11	WC PACIENTI	3.42	2450	ANTISTAT.PVC	SDK	KERAM.DLAŽBA
CELKEM		116.61				

HOFMAN ARCHITEKTI
Dejvická 27
160 00 Praha 6
info@hofman-architekti.cz

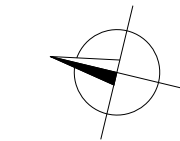

Digitálně podepsal Ing. arch. Robert Hofman
Datum: 2025.07.10 12:51:17 +02'00'

±0,000 =1.NP

část dokumentace:
ARCHITEKTONICKO STAVEBNÍ

akce: Stavební úpravy části budovy zdravotního střediska pro zubní ordinace
stavěbník: obec Tuchlovice

hip: Ing. arch. ROBERT HOFMAN
zodp. projektant části: Ing. arch. ROBERT HOFMAN

vypracoval: Ing. arch. EVA MELICHAROVÁ
Ing. arch. ROBERT HOFMAN

stupeň: DOKUMENTACE PRO POVOLENÍ STAVBY

datum: červen 2025
měřítko: 1:50@A2

č. výkresu: D.1.1.2.3

PŮDORYS 1.NP
NÁVRH