


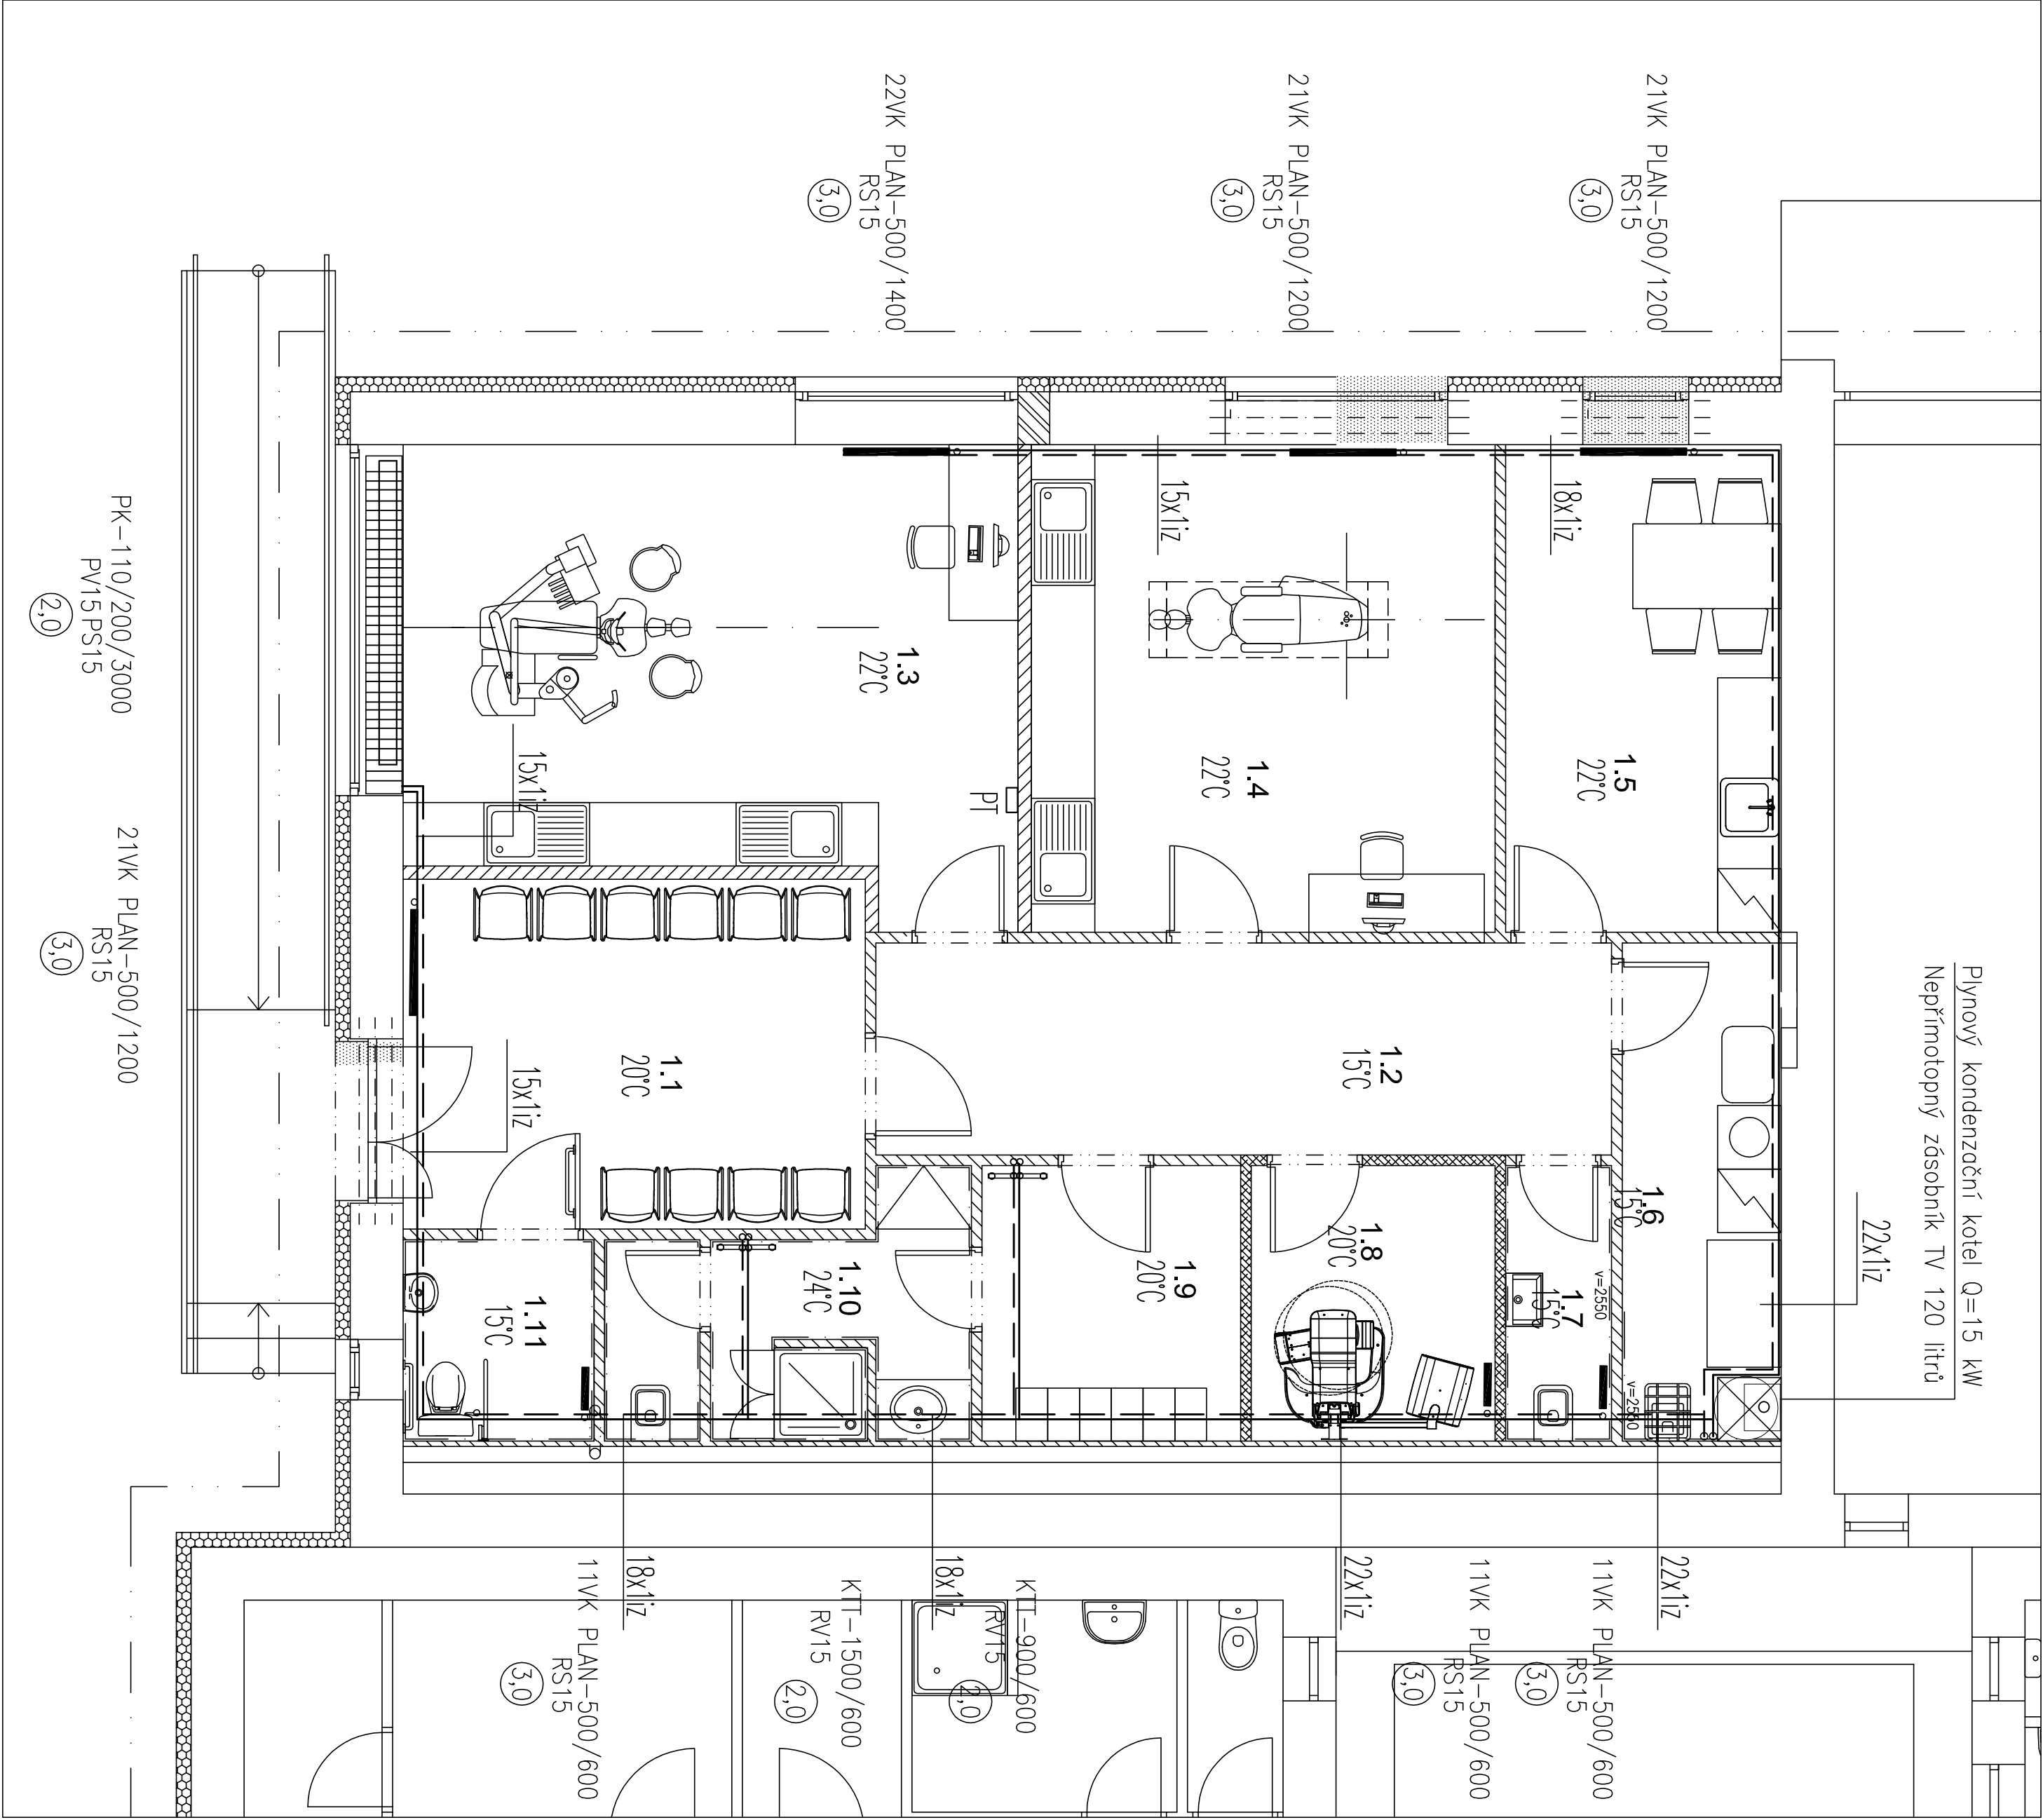

Ing. Jiří Žoček
Digitálně podepsal Ing. Jiří Žoček
Datum: 2025.06.25
18:01:27 +02'00'

Ing. Jiří Žoček
Digitálně podepsal Ing. Jiří Žoček
Datum: 2025.06.25
18:02:09 +02'00'

HOFFMAN ARCHITEKTI Dejvická 27 160 00 Praha 6 info@hoffman-architekti.cz	
časť dokumentace: 40.000 = 1.NP	
ARCHITEKTONICKO STAVEBNÍ	
akce: Stavební úpravy části budovy zdravotního střediska pro zubní ordinace Naměstí 591 273 02 Tuchlovice	
stavebník: obec Tuchlovice	
hlp: Ing. arch. ROBERT HOFFMAN	
zodp. projektant část: Ing. Jiří Žoček	
vyraboval: Ing. Jiří Žoček	
stupeň: DOKUMENTACE PRO POVOLENÍ STAVBY	
datum: červen 2025	
měřítko: 1:50@A2	
č. výkresu: D 1.2.2.2	
PŮDORYS 1.NP	