



±0,000 = 1.NP

Část dokumentace:

VZDUCHOTECHNIKA

akce: Stavební úpravy

část budovy zdravotního
střediska pro zubní ordinace
Náměstí 591

273 02 Tuchlovice

stavebník:

obec Tuchlovice

hlp:

Ing. arch. ROBERT HOFMAN

zodp. projektant části:

ZÁRUBA

vypracoval:

ZÁRUBA

stupeň:


DOKUMENTACE PRO
POVOLENÍ STAVBY

datum: červen 2025

měřítko: 1:75@A3

č. výkresu: D.1.2.4.1

ŘEZ
NÁVRH

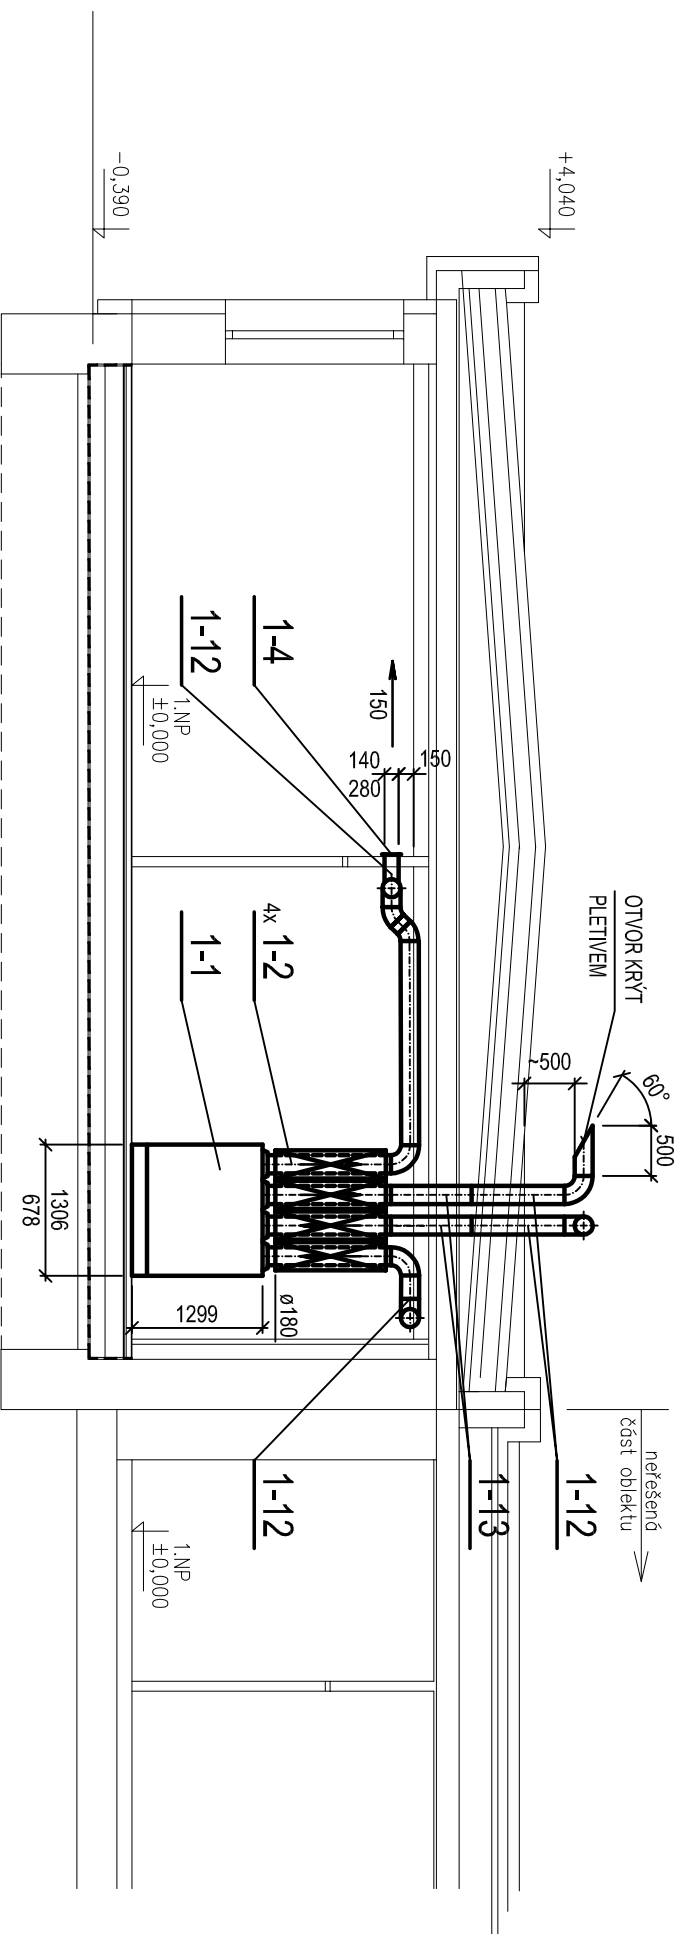

Pavel
Zárub
Digitálně
podepsal
Pavel Záruba
Datum:
2025.06.25
10:13:13
+02'00'