


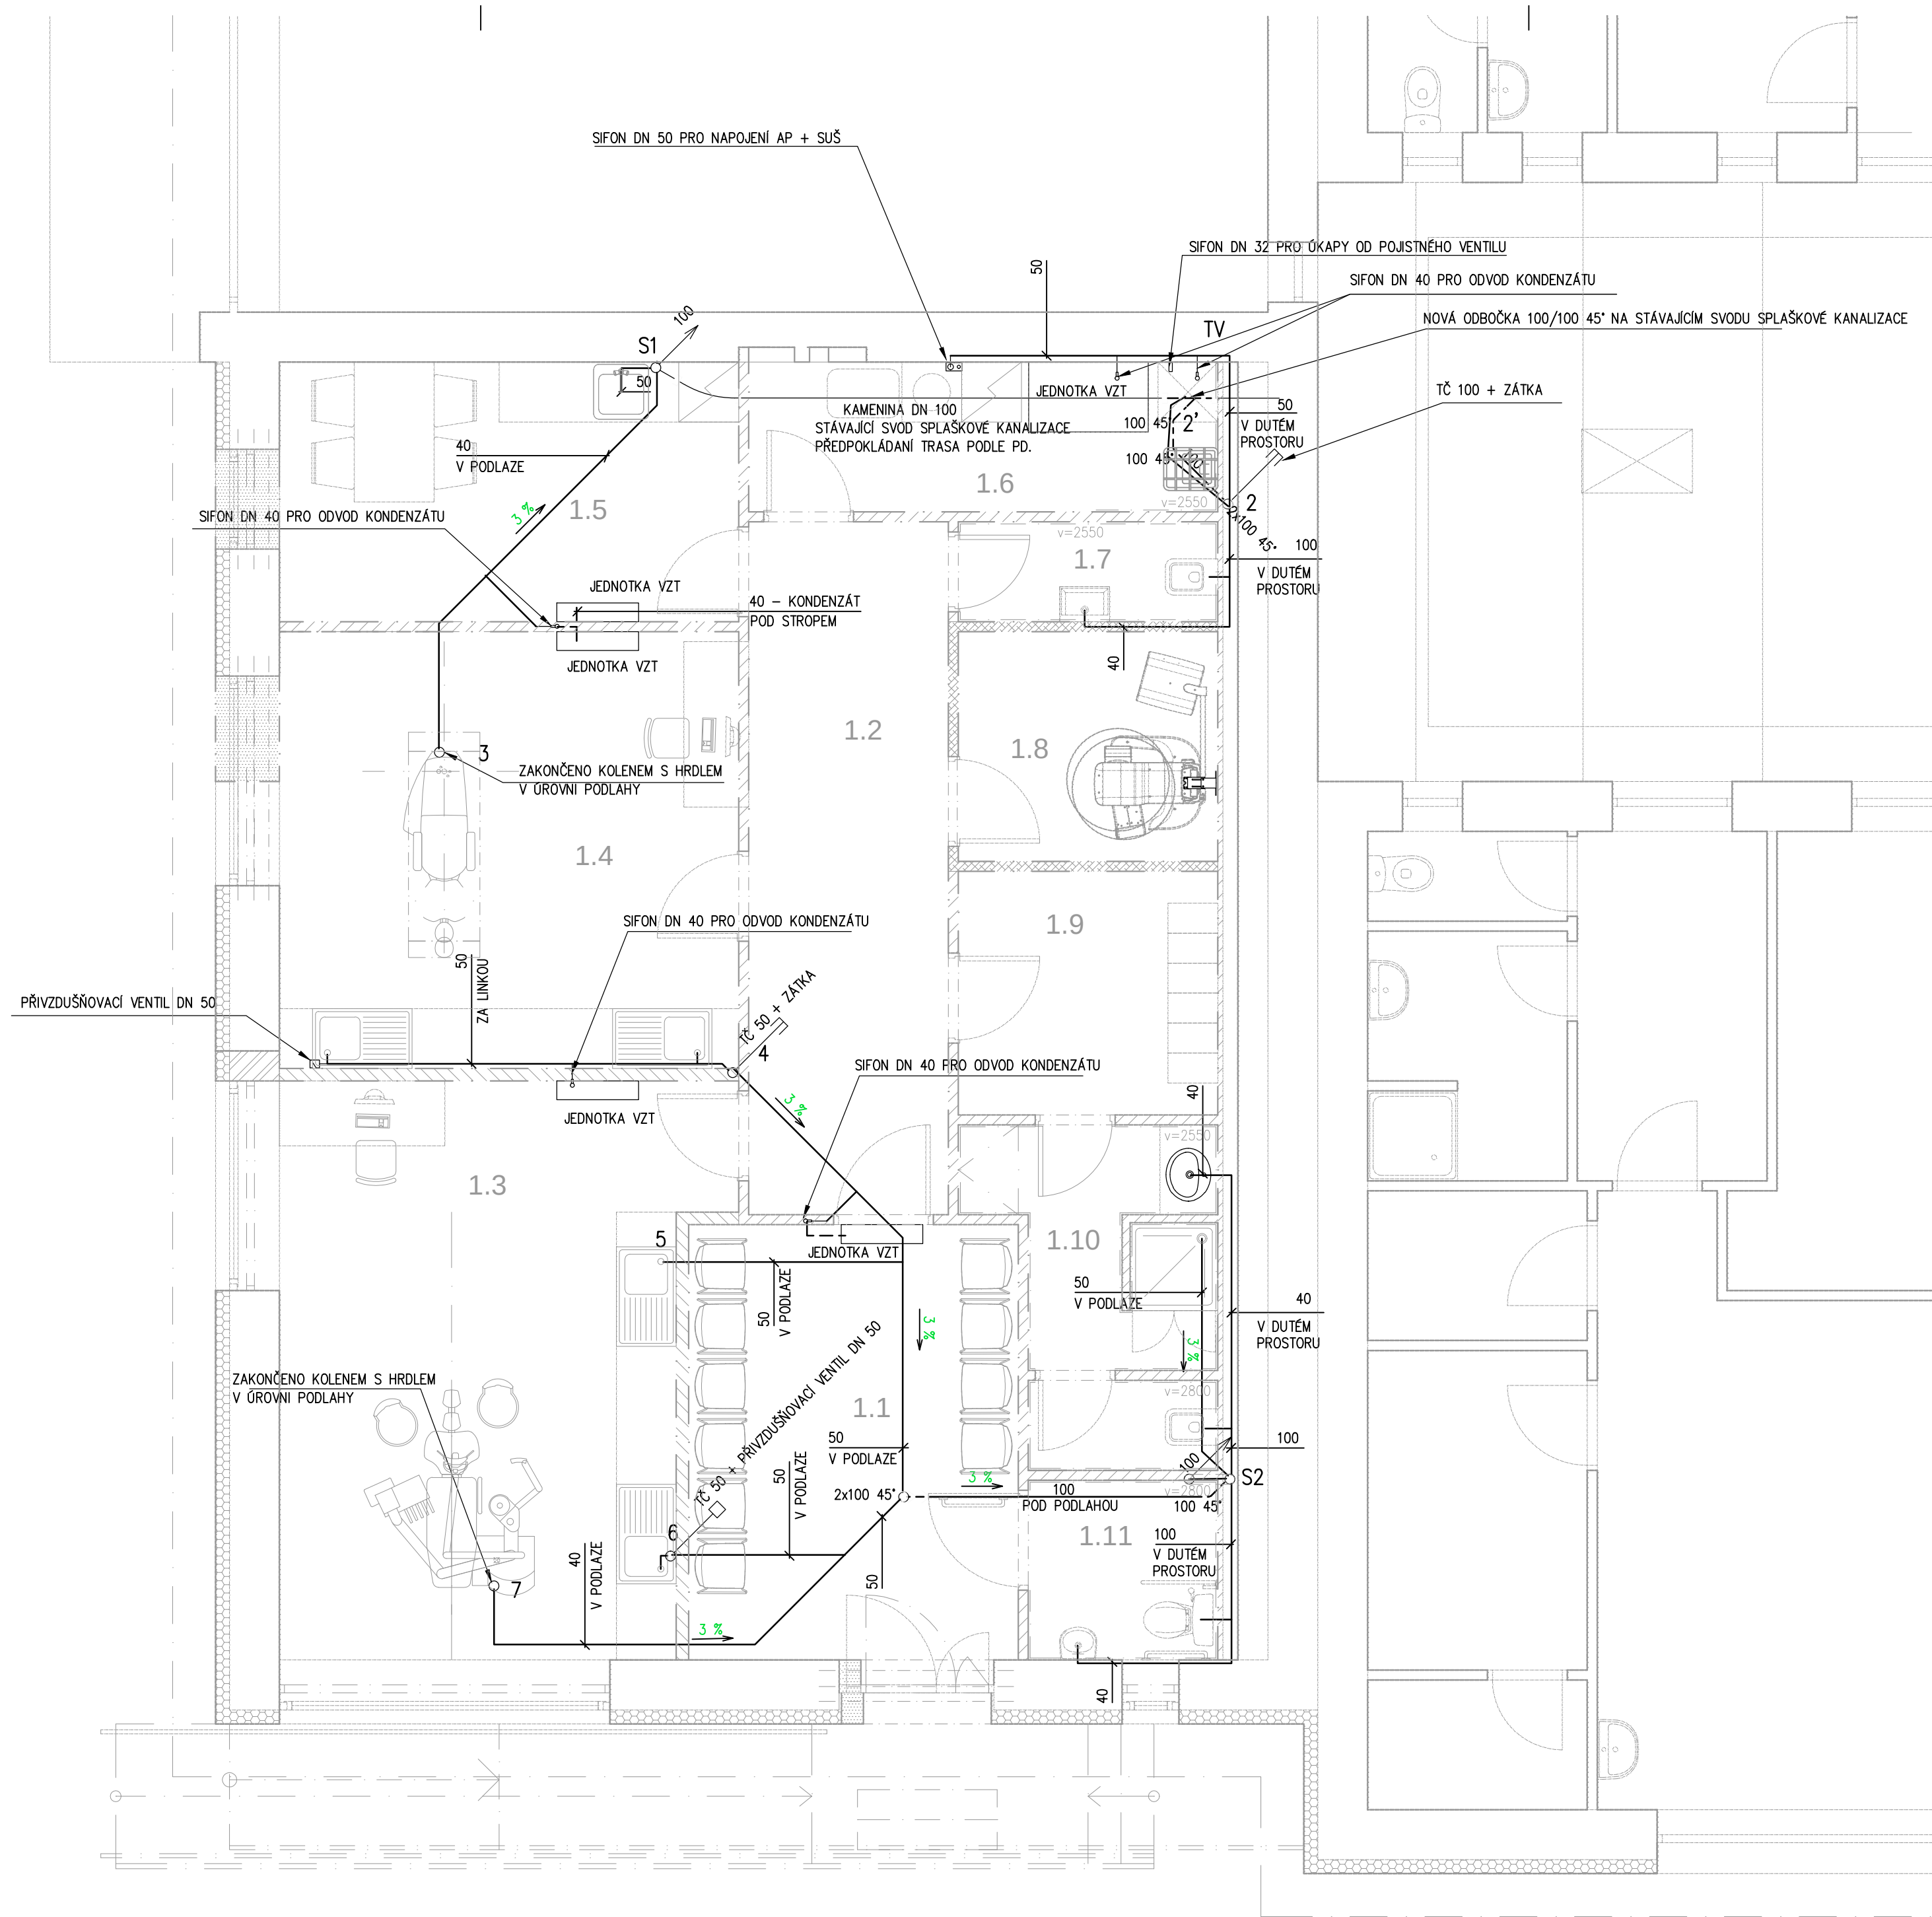


S1,S2 STOUPAČKY BUDOU V CELÉ SVÉ TRASE NOVÉ (REKONSTRUOVANÉ)
NAPOJENÍ BUDE PROVEDENO NA STÁVAJÍCÍ KANALIZACI ULOŽENOU POD PODLAHOU.
V PŘÍPADĚ, ŽE OD STOUPAČKY S1 NEBUDE PŘI REALIZACI ZJIŠTĚNA
STÁVAJÍCÍ LEŽATÁ KANALIZACE, BUDE OD STOUPAČKY S1 VEDEN NOVÝ SVOD
SPLAŠKOVÉ KANALIZACE AŽ K MÍSTU MOŽNÉMU NAPOJENÍ NA STÁVAJÍCÍ
SPLAŠKOVOU KANALIZACI. TOTO BUDE UPŘESNĚNO PŘI REALIZACI.

TV NEPŘÍMOTOPNÝ ZÁSOBNÍKOVÝ OHŘÍVAČ TV – OBSAH 120 L
ARMATURY:
SV: KK DN 20, ZV DN 20, PV DN 15
TV: KK DN 20
CÍRKULACE: KK DN 15, ZV DN 15, OBĚHOVÉ ČERPADLO NEREZ DN 15, KK DN 15

Č.M.	MÍSTNOST	TABULKA PLOCHA m ²	MÍSTNOST SV	NÁVRH PODLAHA	STROP	
	ČEKÁRNA		2800	ANTISTAT.PVC	SDK	ŠTUK.OMÍTKA
	CHODBA		2550	ANTISTAT.PVC	SDK	ŠTUK.OMÍTKA
	ORDINACE 1		2800	ANTISTAT.PVC	SDK	ŠTUK.OMÍTKA
	ORDINACE 2		2800	ANTISTAT.PVC	SDK	ŠTUK.OMÍTKA
	DENNÍ MÍSTNOST		2800	ANTISTAT.PVC	SDK	ŠTUK.OMÍTKA
	TECHNICKÁ MÍSTNOST		2800	ANTISTAT.PVC	SDK	ŠTUK.OMÍTKA
	WC ZAM.		2550	ANTISTAT.PVC	SDK	KERAM.DLAŽBA
	CT/OPG		2550	ANTISTAT.PVC	SDK	ŠTUK.OMÍTKA
	ŠATNA ZAM.		2550	ANTISTAT.PVC	SDK	ŠTUK.OMÍTKA
	KOUPELNA+WC ZAM.		2550	ANTISTAT.PVC	SDK	KERAM.DLAŽBA
	WC PACIENTI		2550	ANTISTAT.PVC	SDK	KERAM.DLAŽBA
	CELKEM					

HOFMAN ARCHITEKTI
Dejvická 27
160 00 Praha 6
info@hofman-architekti.cz

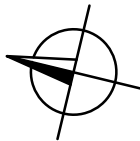

±0,000 =1.NP

část dokumentace:
ZDRAVOTNÉ TECHNICKÉ
INSTALACE

akce: Stavební úpravy
části budovy zdravotního
střediska pro zubní ordinace
Náměstí 591
273 02 Tuchlovice

stavebník:
obec Tuchlovice

hip:
Ing. arch. ROBERT HOFMAN
zodp. projektant části:

GAŇO STOJANOV

vypracoval:
GAŇO STOJANOV

stupeň:
DOKUMENTACE PRO
POVOLENÍ STAVBY

datum: červen 2025

měřítko: 1:50@A2

č. výkresu: D.1.2.2.02

PŮDORYS
1.NP
KANALIZACE

