


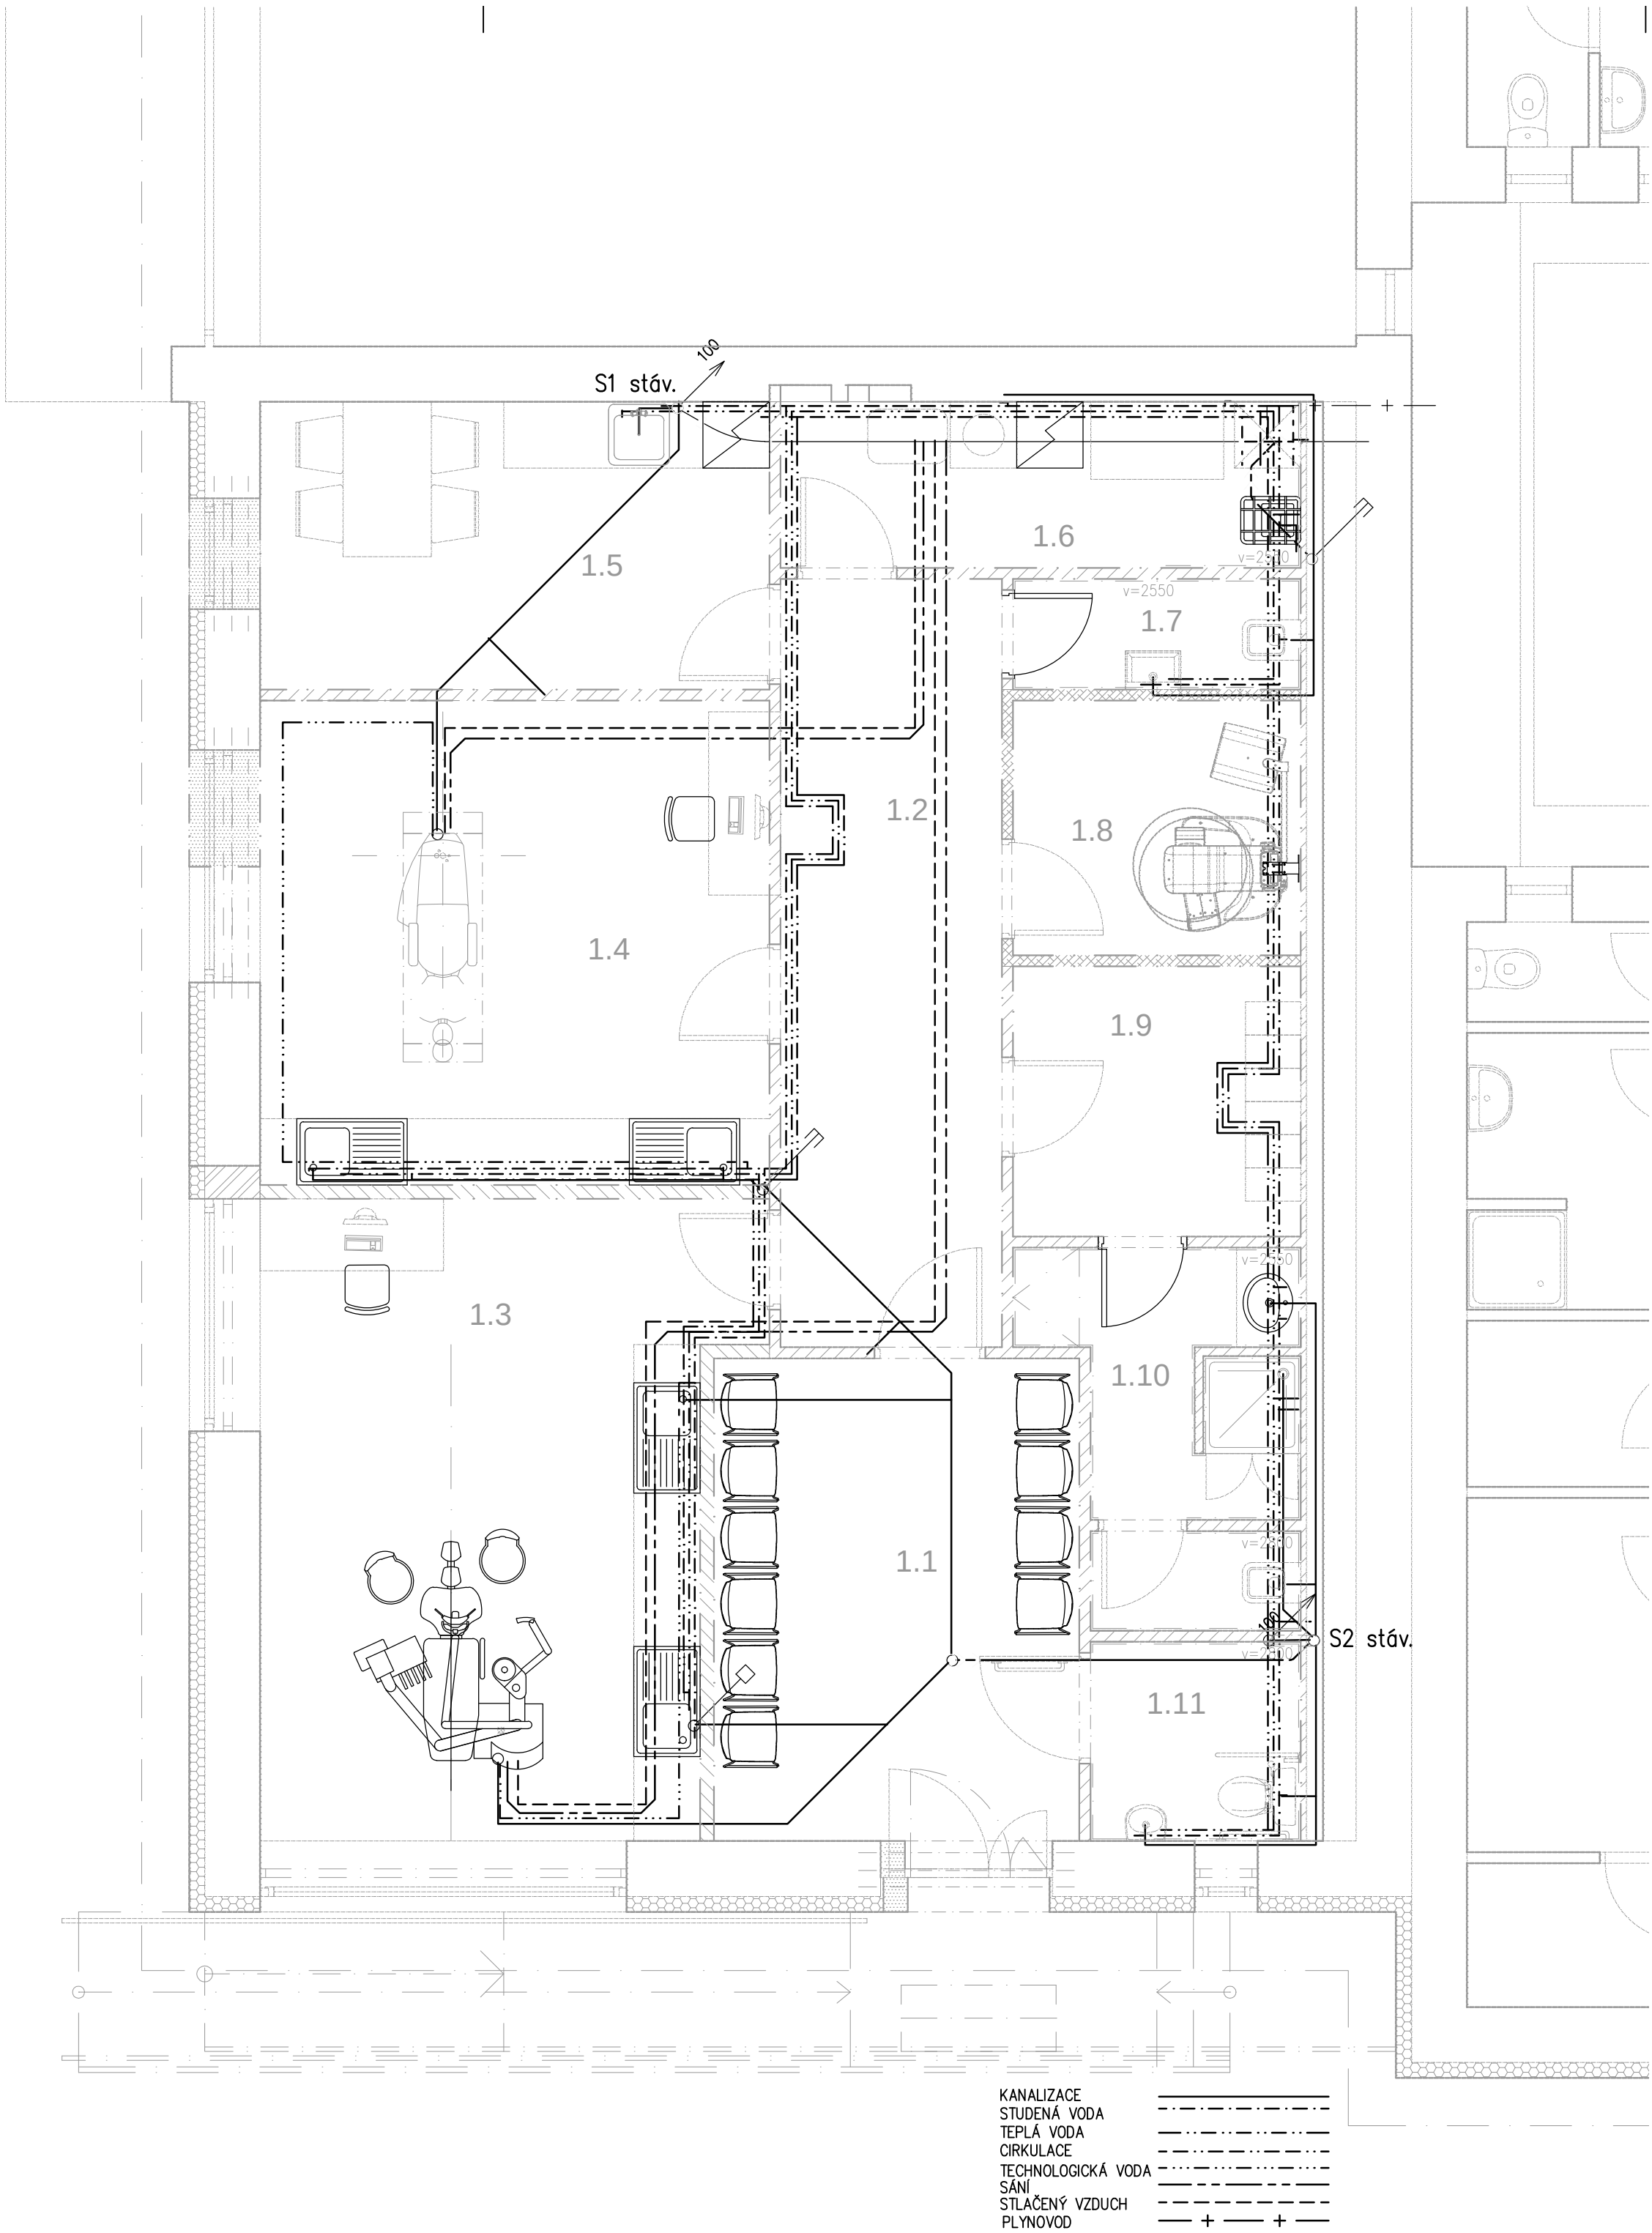

TABULKA		MÍSTNOSTI – NÁVRH			
Č.M.	MÍSTNOST	PLOCHA m ²	SV	PODLAHA	STROP
1	ČEKÁRNA	2800	ANTISTAT.PVC	SDK	ŠTUK.OMITKA
2	CHODBA	2550	ANTISTAT.PVC	SDK	ŠTUK.OMITKA
3	ORDINACE 1	2800	ANTISTAT.PVC	SDK	ŠTUK.OMITKA
4	ORDINACE 2	2800	ANTISTAT.PVC	SDK	ŠTUK.OMITKA
5	DENNÍ MÍSTNOST	2800	ANTISTAT.PVC	SDK	ŠTUK.OMITKA
6	TECHNICKÁ MÍSTNOST	2800	ANTISTAT.PVC	SDK	ŠTUK.OMITKA
7	WC ZAM.	2550	ANTISTAT.PVC	SDK	KERAM.DLAŽBA
8	CT/OPG	2550	ANTISTAT.PVC	SDK	ŠTUK.OMITKA
9	ŠATNA ZAM.	2550	ANTISTAT.PVC	SDK	ŠTUK.OMITKA
10	KOUPELNA+WC ZAM.	2550	ANTISTAT.PVC	SDK	KERAM.DLAŽBA
11	WC PACIENTI	2550	ANTISTAT.PVC	SDK	KERAM.DLAŽBA
12	CELKEM				

HOFMAN ARCHITEKTI
Dejvická 27
160 00 Praha 6
info@hofman-architekti.cz

±0,000 = 1.NP

část dokumentace:
ZDRAVOTNÉ TECHNICKÉ
INSTALACE

akce: Stavební úpravy
části budovy zdravotního
střediska pro zubní ordinace
Náměstí 591
273 02 Tuchlovice

stavebník:
obec Tuchlovice

hip:
Ing. arch. ROBERT HOFMAN
zodp. projektant části:
GAŇO STOJANOV

vypracoval:
GAŇO STOJANOV

stupeň:
DOKUMENTACE PRO
POVOLENÍ STAVBY

datum: červen 2025

měřítko: 1:50@A2

č. výkresu: D.1.2.2.02

**PŮDORYS
1.NP
ROZVODY ZTI
SOUTISK**

