


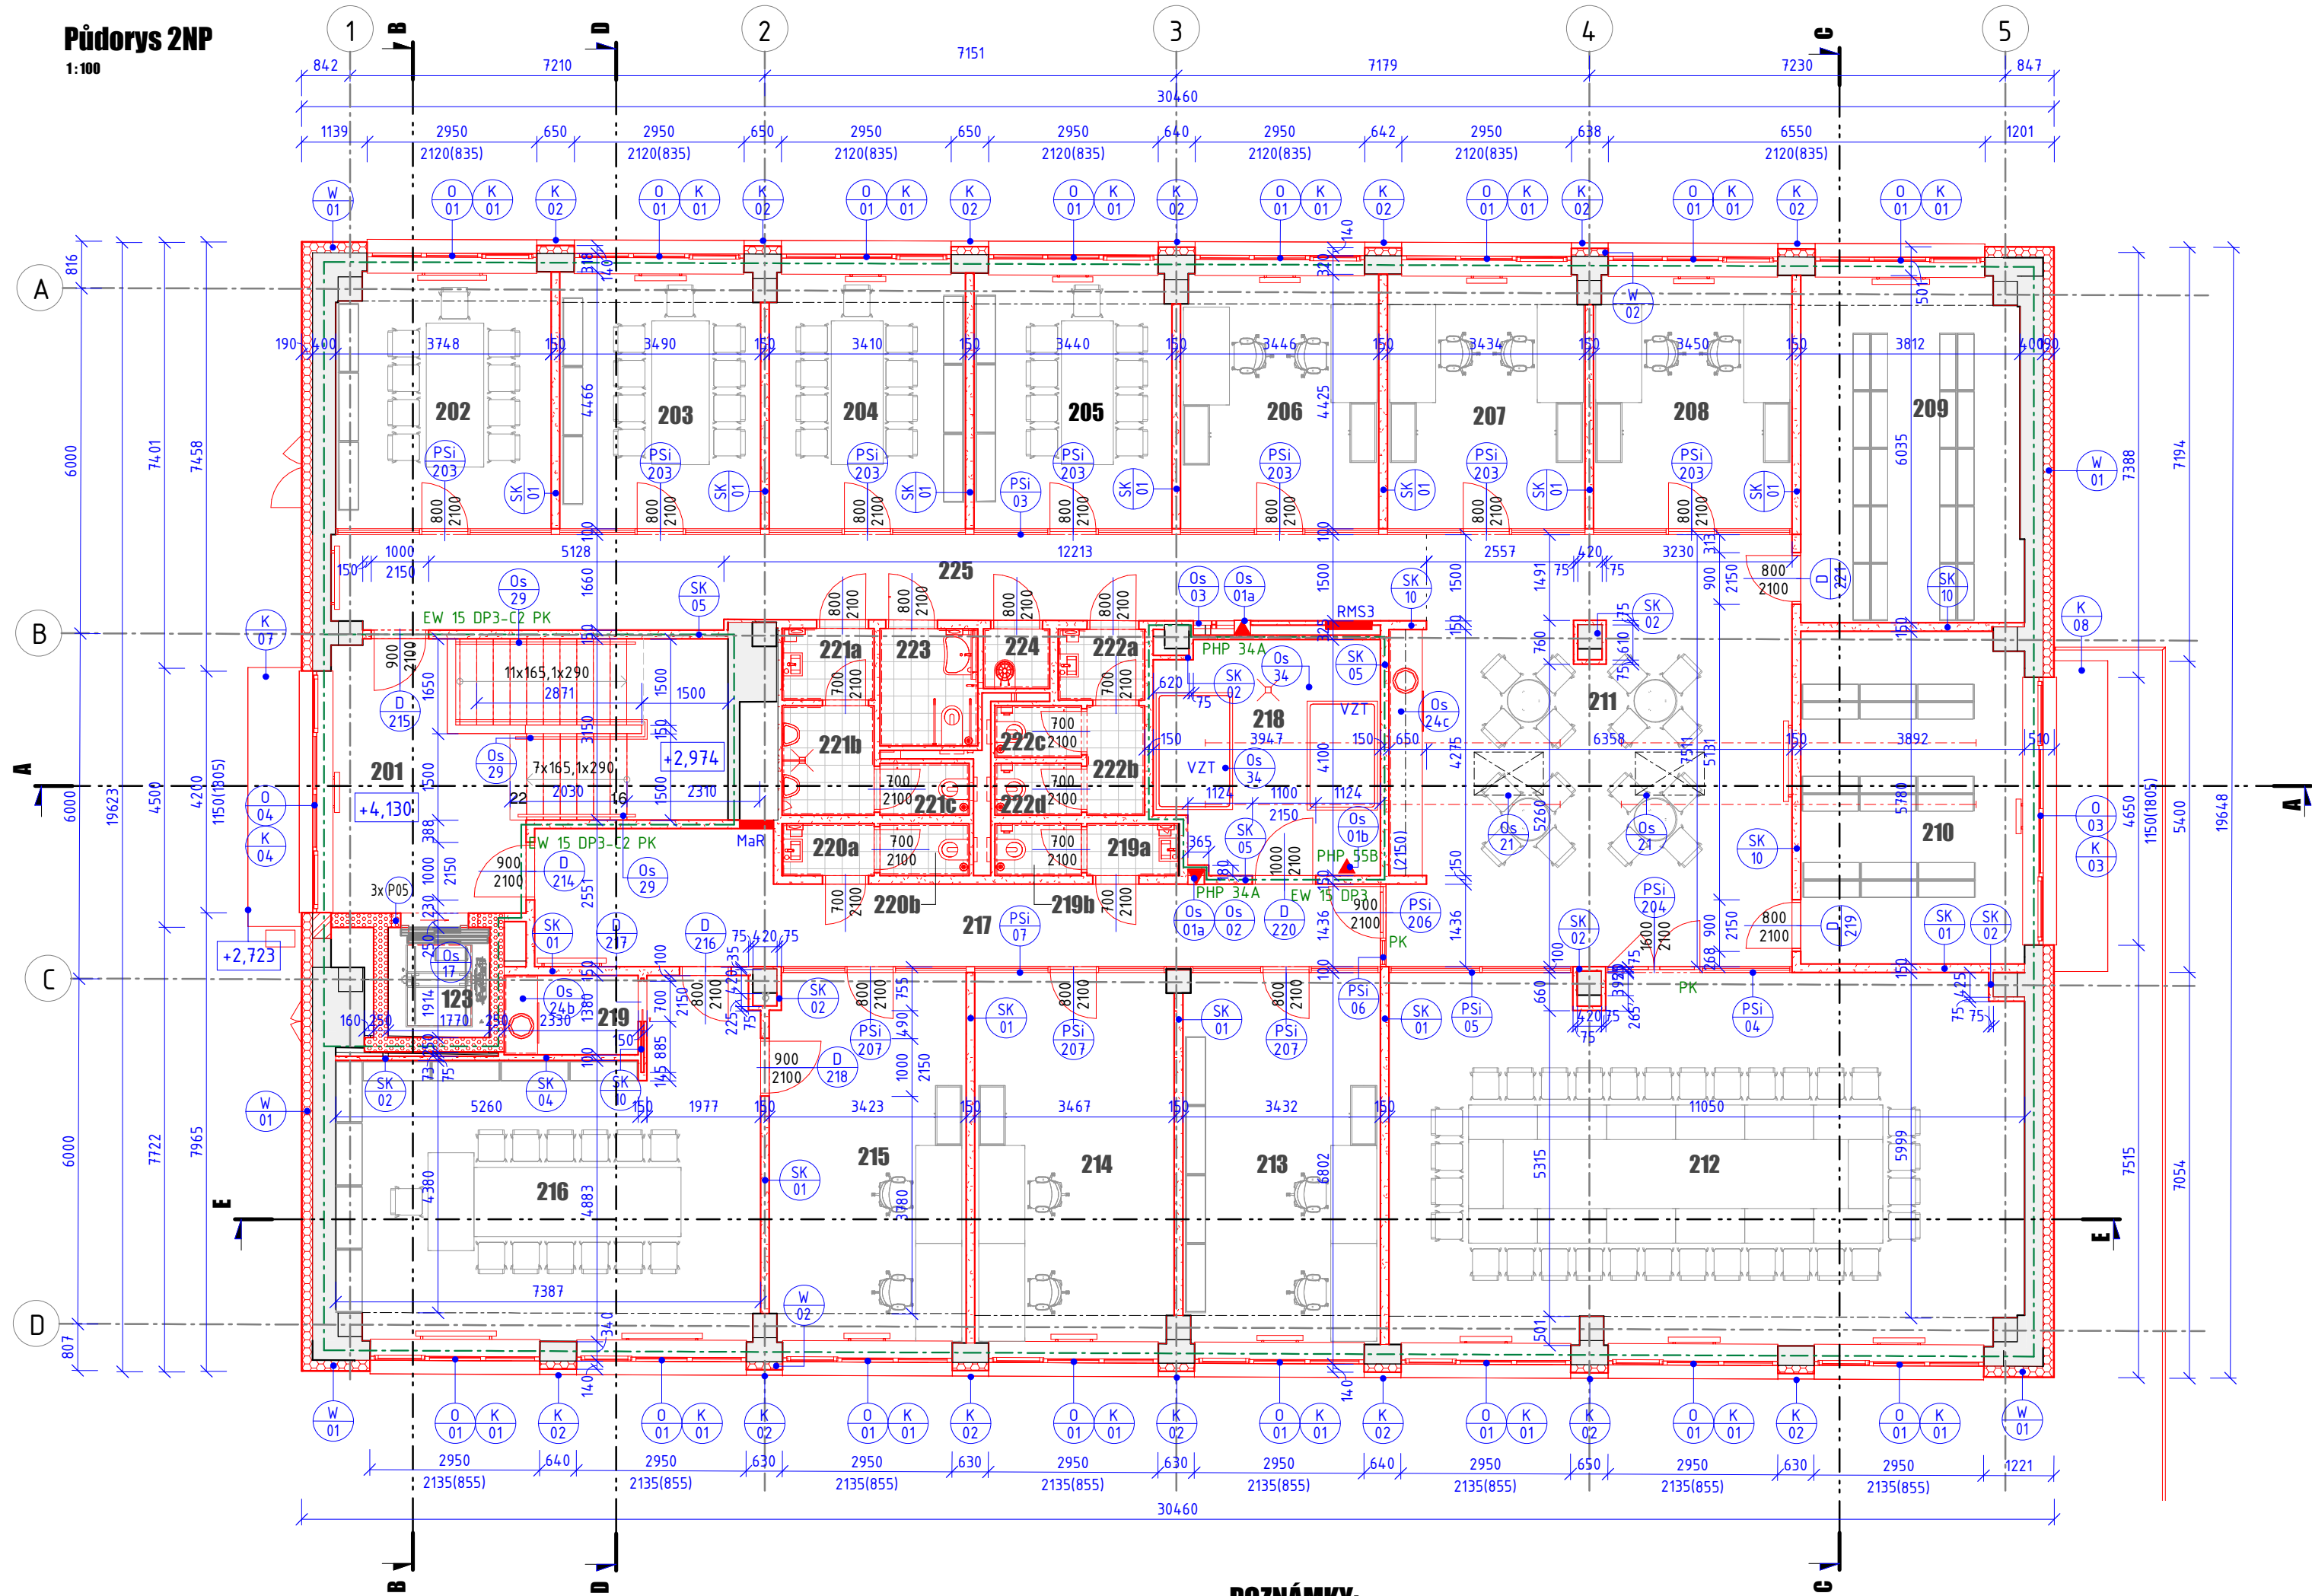


Výpis SDK stěn						
OZN						
Typ	Číslo	Typ	Popis	Šířka	Požární odolnost	Teplotná izolace
SK		SDK 100 mm S/S 2x12,5	SDK suchá	100	EI 60 DP1	
SK 01		SDK 150 mm S/S 2x12,5 AKU	SDK deska, 2x deska White / 2x deska White	150	51 dB	Minerální vata tl. 60 mm
SK 02		SDK 75 mm S 2x12,5	SDK stěna, 2x deska White	75		
SK 03		SDK 100 mm M/M 2x12,5	SDK deska, 2x deska Green / 2x deska Green	100		
SK 04		SDK 100 mm S/S 1x12,5	SDK deska, 2x deska White / 2x deska White	100		
SK 05		SDK 150 mm S/S 2x12,5 P0	SDK deska, 2x deska White / 2x deska White	150	EI 15 DP1	Minerální vata
SK 06		SDK 150 mm M/S 2x12,5	SDK deska, 2x deska White / 2x deska Green	150		
SK 07		SDK 75 mm M 2x12,5	SDK stěna, 2x deska Green	75		
SK 08		SDK 150 mm M/M 2x12,5	SDK deska, 2x deska Green / 2x deska Green	150		
SK 10		SDK 150 mm S/S 2x12,5	SDK deska, 2x deska White / 2x deska White	150		
Grand total: 110						


POZNÁMKY:

- zděné stěny ve výkresech jsou kótovány bez omítky.
- tepelnou izolaci nutno zařádnout minimálně do hloubky 1m pod upravený terén.
- Při realizaci je nutné dodržet platnou legislativu - zákony, nařízení vlády, vyhlášky a dále rozhodnutí a závazná stanoviska dotčených orgánů.
- Při realizaci je nutné dodržet závazné požadavky platných ČSN konstrukce, na které se nevztahují závazná ustanovení ČSN, budou provedeny dle nezávadných požadavků platných ČSN nebo dodavatel jiným způsobem prokazatelně doloží jejich funkčnost.
- Dodavatel garantuje veškeré vlastnosti prvků
- Kotvení prvků, kotvení materiálu a technologie provádění budou garantovány dodavatelem. Atypické postupu budou konzultovány s autorským dozorem
- V rámci dílenské dokumentace řešit i způsob dilatací
- V případě rozporu mezi jednotlivými částmi projektové dokumentace nutno kontaktovat projektanta.
- řešení hromosvodu viz projekt elektro.
- veškeré SDK konstrukce budou provedeny v třídě kvality O2 a dle prostředí, ve kterém se budou nacházet
- Umístění světel, židel, VZT, apod. nutno koordinovat dle výkresu D.1.1-601_Výkres podhledů
- Plocha podkladního betonu v místě zasypaného kanálu 4,76 m2. Podkladní beton viz SKŘ
- Anténa na východní stěně objektu bude demontována a znovu namontována na totožné místo po provedení povrchových úprav fasády. Je potřeba před prováděním ETICS přimontovat držák na anténu viz. Výpis ostatních výrobků
- Pod prosklenými stěnami obvodových copilůů bude proveden betonový práh z prostého betonu C20/25 do kterého budou následně kotveny ocelové kotvení desky s ocelovou konstrukcí nesoucí prosklené stěny. Nakotveno pomocí 2x lepená kotva M16. Betonové prahy budou kotveny do stávajícího betonového podkladu pomocí závitových tyčí. Podrobnější popis profilů viz. Výpis ostatních výrobků.
- Nad prosklenými stěnami 2NP bude v místě podhledu provedena SDK stěna tl. 200mm- viz výpis interiérových prosklených stěn. Stejně tak i nad prosklenou stěnou PSI/02
- Do opěrné zidky u schodiště na jihozápadním rohu objektu bude z obou stran do betonu "vtačen" nápis "knihovna Jiřího Mahena". Nápis se vytvoří vložním šablony do bednění opěrné stěny. Hloubka nápisu cca 10 mm. Velikost písma bude tak velká, aby byl nápis vidět celá při pohledu od severu.
- Stávající stěny sanovány. Podrobně viz. Technická zpráva a příloha technické zprávy.
- Pozn. 1 - poznámka na výkrese 1NP - Vytvoření otvoru pro vzhod knih do biblioboxu, přesný otvor bude specifikován na základě výběru biblioboxu (není součástí dodávky stavby)

Výřez- hygienické zázemí

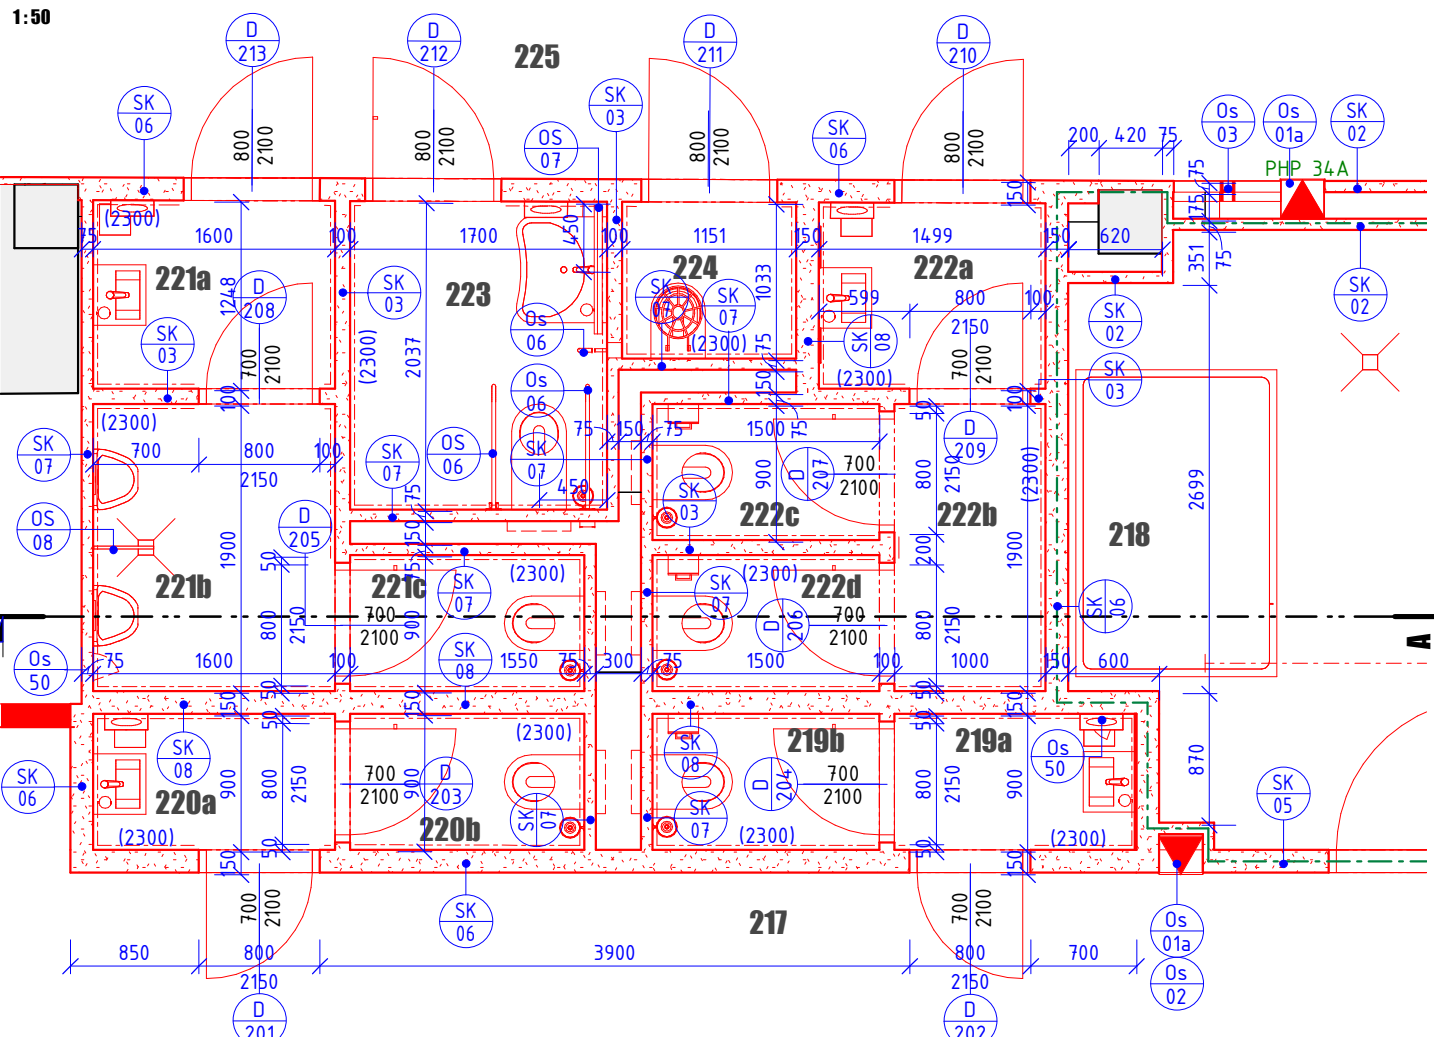

Výřez- hygienické zázemí - vybavení

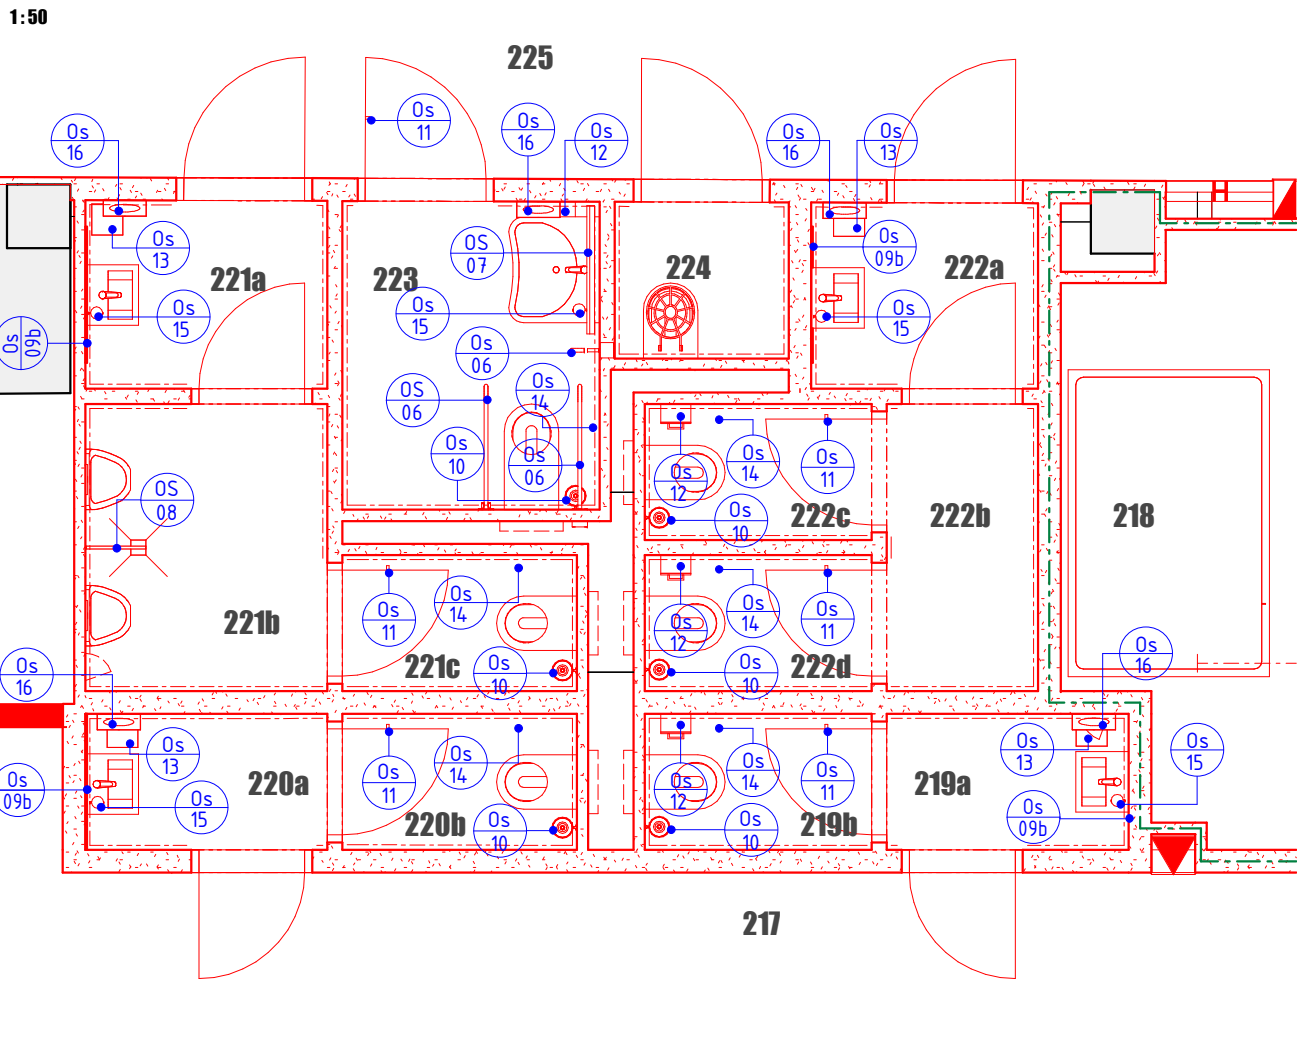

Legenda místností 2NP - navrhovaný stav							
Č.M.	Název	Plocha [m2]	S.V.	Podlaha		Stěna	Strop
				Číslo	Popis		
201	Vstupní hala	26,47	2600	F/03	Polyuretanová stěrka	sádrová omítka	SDK podhled
202	Klubovna	16,72	2600	F/03	Polyuretanová stěrka	sádrová omítka	SDK podhled
203	Klubovna	15,71	2600	F/03	Polyuretanová stěrka	sádrová omítka	SDK podhled
204	Klubovna	14,24	2600	F/03	Polyuretanová stěrka	sádrová omítka/SDK	SDK podhled
205	Klubovna	15,45	2600	F/03	Polyuretanová stěrka	sádrová omítka/SDK	SDK podhled
206	Kancelář	15,47	2600	F/03	Polyuretanová stěrka	sádrová omítka	SDK podhled
207	Kancelář	15,40	2600	F/03	Polyuretanová stěrka	sádrová omítka	SDK podhled
208	Kancelář	15,46	2600	F/03	Polyuretanová stěrka	sádrová omítka	SDK podhled
209	Kancelář/archiv	23,03	2600	F/03	Polyuretanová stěrka	sádrová omítka/SDK	SDK podhled
210	Archiv	22,96	2600	F/03	Polyuretanová stěrka	sádrová omítka/SDK	SDK podhled
211	Denní místnost	52,23	2600	F/03	Polyuretanová stěrka	sádrová omítka/SDK	SDK podhled
212	Víceúčelová místnost	70,05	2600	F/05	Zátěžový koberec	sádrová omítka/SDK	SDK podhled
213	Kancelář	22,28	2600	F/03	Polyuretanová stěrka	sádrová omítka/SDK	SDK podhled
214	Kancelář	22,46	2600	F/03	Polyuretanová stěrka	sádrová omítka/SDK	SDK podhled
215	Kancelář	22,03	2600	F/03	Polyuretanová stěrka	sádrová omítka/SDK	SDK podhled
216	Zasedací místnost	38,51	2600	F/03	Polyuretanová stěrka	sádrová omítka/SDK	SDK podhled
217	Chodba	25,49	2600	F/03	Polyuretanová stěrka	sádrová omítka/SDK	SDK podhled
218	Technická místnost	15,26	2955	F/03	Polyuretanová stěrka	SDK	
219	Čajová kuchyňka	3,21	2600	F/03	Polyuretanová stěrka	sádrová omítka/SDK	SDK podhled
219a	WC ženy	1,44	2300	F/04	Keramická dlažba	Keramický obklad	SDK podhled
219b	WC ženy	1,35	2300	F/04	Keramická dlažba	Keramický obklad	SDK podhled
220a	WC muži	1,44	2300	F/04	Keramická dlažba	Keramický obklad	SDK podhled
220b	WC muži	1,40	2300	F/04	Keramická dlažba	Keramický obklad	SDK podhled
221a	WC muži	1,99	2300	F/04	Keramická dlažba	Keramický obklad	SDK podhled
221b	WC muži	3,04	2300	F/04	Keramická dlažba	Keramický obklad	SDK podhled
221c	WC muži	1,40	2300	F/04	Keramická dlažba	Keramický obklad	SDK podhled
222a	WC ženy	1,84	2300	F/04	Keramická dlažba	Keramický obklad	SDK podhled
222b	WC ženy	1,90	2300	F/04	Keramická dlažba	Keramický obklad	SDK podhled
222c	WC ženy	1,35	2300	F/04	Keramická dlažba	Keramický obklad	SDK podhled
222d	WC ženy	1,35	2300	F/04	Keramická dlažba	Keramický obklad	SDK podhled
223	WC ZTP	3,47	2300	F/04	Keramická dlažba	Keramický obklad	SDK podhled
224	Úklidová místnost	1,19	2300	F/04	Keramická dlažba	Keramický obklad	SDK podhled
225	Chodba	30,14	2600	F/03	Polyuretanová stěrka	sádrová omítka/SDK	SDK podhled

Výpis překladů 2NP						
Označení typu	Popis	Výška překladu	Šířka překladu	Délka překladu	Podlaží	Počet
P05	Systémový keramický nosný překlad 23,8	238 mm	70 mm	1500 mm	2NP	3
Celkem: 3						

LEGENDA MATERIÁLŮ


- STÁVAJÍCÍ KONSTRUKCE
- NOVÉ KONSTRUKCE
- ŽELEZOBETONOVÉ KONSTRUKCE
- ZDIVO Z CPP
- KERAMICKÉ AKUSTICKÉ TVÁRNICE 250 mm NA TENKOVRSVOU MALTU P10
- KERAMICKÉ TVÁRNICE 240 mm NA TENKOVRSVOU MALTU P10
- KERAMICKÉ TVÁRNICE P-D 140 mm NA TENKOVRSVOU MALTU P10
- KERAMICKÉ TVÁRNICE P-D 115 mm NA TENKOVRSVOU MALTU P10
- SDK KONSTRUKCE
- TEPELNÁ IZOLACE - EPS

LEGENDA ZNAČENÍ

- PŘENOSNÝ HASÍČÍ PŘÍSTROJ ZAVĚŠENÝ NA STĚNĚ NEBO UMÍSTĚNÝ V NÍCE
- POŽÁRNÍ HYDRANT ZABUDOVANÝ VE STĚNĚ, ODSAZENÍ OD PODLAHY 900 mm
- PANIKOVÁ KLÍKA
- HRANICE POŽÁRNÍHO ÚSEKU
- OZN. TYPU STĚN, SDK PŘÍČEK, PROSKL. FASÁD, OZN. VÝROBKU, OZNAČENÍ SKLADEB POHLEDŮ A STŘECH
- ODKAZ NA DETAIL

LEGENDA STĚNOVÝCH MŘÍŽEK

- SM1 Přívod 500x100 s.h. 2300 mm
- SM2 Přívod 400x100 s.h. 2300 mm
- SM3 Přívod 300x100 s.h. 2300 mm
- SM4 Přívod 200x100 s.h. 2300 mm

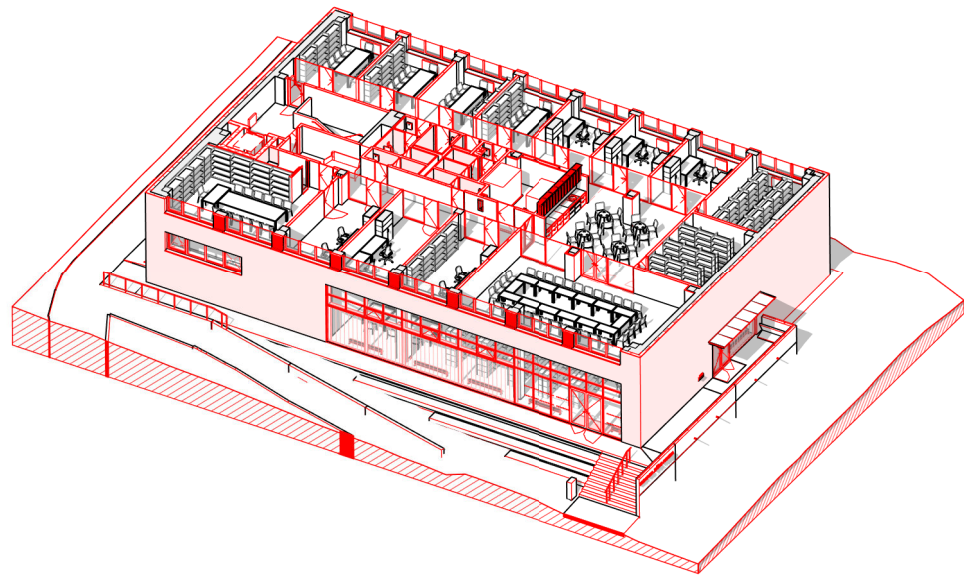

0,000 = 226,960 m n.m. B.p.v

generální projektant

projektant části

číslo pare

A99

Atelier 99 s.r.o.
Purkyňova 71/99
612 00 Brno

architekt

Ing. arch. Jiří Belach

vypracoval

Ing. Olga Svobodová

HIP

Ing. Tomáš Pulkrábek

kontroloval

Ing. Marek Vrba

ved. projektant

Ing. Tomáš Pulkrábek

zodp. projektant

Ing. Martin Jeřábek

stavebník

Statutární město Brno, městská část Brno-Žabovřesky

Rekonstrukce budovy Mozolky 52, Brno Žabovřesky

název stavby

S0 01

objekt

D.1.1 ARCHITEKTONICKO-STAVEBNÍ

část

Půdorys 2NP - navrhovaný stav

název dokumentu

zakázka

A-19-26

datum

01/2021

stupeň

DP5

měřítko

1:05, 1:100

číslo přílohy

102a