


Půdorys 2NP - výřez hygienické zázemí

1:50

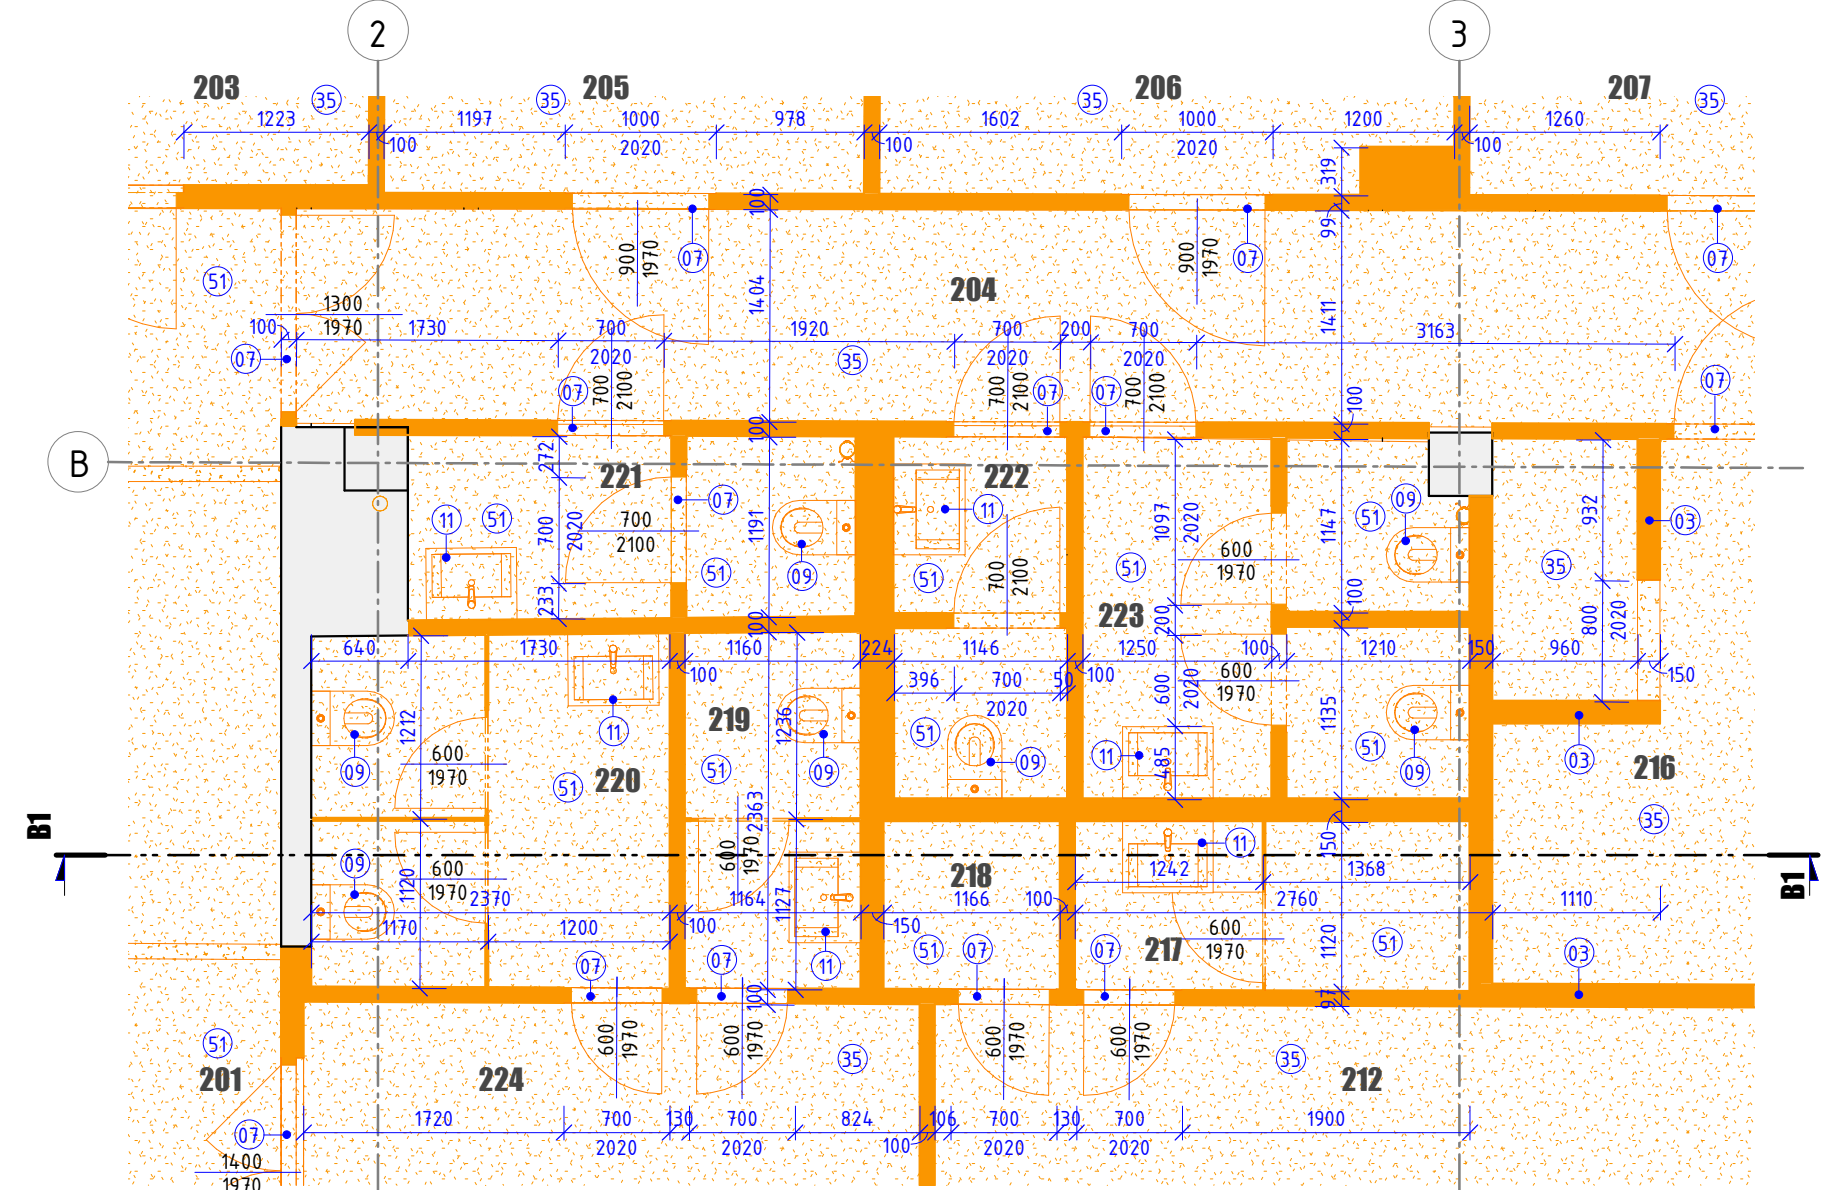

Legenda místností 2NP - stávající stav

Č.M.	Název	Plocha lm2l
201	Hala	54,76
202	Kancelář	17,02
203	Kancelář	15,48
204	Chodba	15,68
205	Kancelář	14,31
206	Kancelář	16,93
207	Kancelář	15,69
208	Chodba	10,12
209	Kancelář	15,69
210	Kancelář	15,62
211	Kancelář	31,09
212	Knihovna	181,65
213	Knihovna	42,41
214	Knihovna	18,29
215	Knihovna	12,56
216	Kancelář	12,12
217	WC	2,92
218	Úklidová místnost	1,30
219	WC	2,74
220	WC	5,54
221	WC	3,58
222	WC	2,75
223	WC	5,88
224	Knihovna	9,01

LEGENDA MATERIÁLŮ

	STÁVAJÍCÍ KONSTRUKCE
	BOURANÉ KONSTRUKCE V ŘEZU
	BOURANÉ KONSTRUKCE V POHLEDU

LEGENDA BOURACÍCH PRACÍ



- 01 VYBOURÁNÍ OKEN VČETNĚ OPLECHOVÁNÍ
- 02 ODSTRANĚNÍ KERAMICKÉHO OBKLADU
- 03 VYBOURÁNÍ ZDĚNÝCH PŘÍČEK
- 04 VYBOURÁNÍ OTVORŮ V NOSNÉ STĚNĚ
- 05 VYBOURÁNÍ PODLAHY - BETONOVÁ MAZANINA + CEMENTOVÁ STĚRKA
- 06 VYBOURÁNÍ BETONOVÉHO SCHODIŠTĚ
- 07 VYBOURÁNÍ DVEŘÍ VČETNĚ ZÁRUBNÍ
- 08 DEMONTÁŽ RADIÁTORŮ ŽEBROVÝCH
- 09 DEMONTÁŽ ZÁCHODŮ
- 10 ODSTRANĚNÍ STŘEŠNÍCH VPUSTÍ
- 11 DEMONTÁŽ UMYVADEL
- 12 DEMONTÁŽ HROMOSVODU
- 13 VYBOURÁNÍ STOPNÍHO PREFABRIKOVANÉHO PANELU
- 14 VYBOURÁNÍ PROFILOVÉHO SKLA VČETNĚ OCELEHO SVĚTLÍKU
- 15 DEMONTÁŽ/VYBOURÁNÍ HYDRANTU
- 16 VYBOURÁNÍ PROSTORU NA POPELNICE
- 18 VYBOURÁNÍ BETONOVÉ ŠACHTY
- 19 DEMONTÁŽ BLESKOSVODŮ
- 20 ODSTRANĚNÍ STŘEŠNÍ KRYTINY
- 21 DEMONTÁŽ SVODŮ
- 22 VYBOURÁNÍ SKLADBY PLOCHÉ STŘECHY
- 23 VYBOURÁNÍ STŘÍŠKY NAD VSTUPEM
- 24 ODSTRANĚNÍ PLETIVA, PLETIVO VÝŠKY 1230 mm
- 25 VYBOURÁNÍ VYBOURÁNÍ PROFILOVÉHO SKLA
- 26 VYBOURÁNÍ NOSNÉHO ZDIVA
- 27 VYBOURÁNÍ BETONOVÉHO ZÁKLADU
- 28 DEMONTÁŽ OCELOVÉHO POTRUBÍ VČ. IZOLACE
- 29 DEMONTÁŽ EXPANZNÍ NÁDOBY
- 30 DEMONTÁŽ PLYNOVÉHO KOTLE
- 31 VYBOURÁNÍ BETONOVÉ RAMPY VSTUPU
- 32 VYBOURÁNÍ OKAPOVÉHO CHODNÍKU Z PROSTÉHO BETONU
- 33 VYBOURÁNÍ PLECHOVÉ PŘÍČKY VČ. DVEŘÍ, VÝŠKA 2870mm
- 34 VYBOURÁNÍ OCELOVÉHO ZÁBRADÍ
- 35 VYBOURÁNÍ PODLAHY - BETONOVÁ MAZANINA + 3xPVC
- 36 VYBOURÁNÍ PŘEKLADE
- 37 VYBOURÁNÍ ŽELEZOBETONOVÉ STŘÍŠKY
- 38 ODSTRANĚNÍ DŘEVĚNÉHO ZÁKLOPU VČ. DVOU NOSNÝCH OCELOVÝCH PROFILŮ
- 39 DEMONTÁŽ VZT MŘÍŽEK
- 40 VYBOURÁNÍ DVÍŘEK ELEKTRICKÉ SKŘÍNĚ
- 41 DEMONTÁŽ SANITÁRNÍCH WC STĚN
- 42 VYBOURÁNÍ PODKLADNÍHO BETONU
- 43 VYBOURÁNÍ ŽELEZOBETONOVÉ RAMPY
- 44 VYBOURÁNÍ VYVÝŠENÉ BETONOVÉ PODLAHY
- 45 DEMONTÁŽ OCELOVÉ TECHNOLOGIE
- 46 ODKOPÁNÍ ZEMINY (mocnost viz fezy)
- 47 ODSTRANĚNÍ BET. POTRUBÍ HORKOVODU, PRŮMĚR 400mm, 2x DÉLKA 29m
- 48 ODSTRANĚNÍ NÁSPYU DO HLUBKY 215mm POD HORNÍ LÍČ STÁVAJÍCÍ PODLAHY
- 49 ODSTRANĚNÍ OCELOVÉ MŘÍŽE DVEŘÍ
- 50 DEMONTÁŽ RADIÁTORŮ TRUBKOVÝCH, 4x TRUBKA PRŮMĚR 100mm NAD SEBOU
- 51 VYBOURÁNÍ PODLAHY - BETONOVÁ MAZANINA + OLAŽBA
- 52 ODSTRANĚNÍ OPLECHOVÁNÍ ATIKY
- 53 DEMONTÁŽ OCELOVÉHO ŽEBŘÍKU
- 54 DEMONTÁŽ OPLECHOVÁNÍ STŘÍŠKY NAD VSTUPEM
- 55 VYSEKÁNÍ DŘÁŽEK PRO UCHYCENÍ KONSTRUKCE STŘÍŠKY, HLoubKA DŘÁŽKY cca 70mm, VIZ SKŘ
- 56 VYBOURÁNÍ PODKLADNÍHO BETONU, RESP. STROPNÍ KONSTRUKCE KANÁLU POD PODLAHOU
- 57 ODSTRANĚNÍ ZEMINY VNĚ OBJEKTU AŽ NA ÚROVEŇ ZÁKLADOVÉ SPÁRY PATKY (cca 5,4 m3)
- 58 VYTVOŘENÍ OTVORU PRO VHOZ KNIH, PŘESNÁ SPECIFIKACE PO VÝBĚRU BIBLIOTHEKY A VHOZU (NEJSOU DODÁVKOU STAVBY)
- 59 DEMONTÁŽ OCELOVÉHO POKLOPU V PODLAZE
- 60 ODSTRANĚNÍ AZBESTOVÉHO VĚTRÁČÍHO KOTÍNKU
- 61 DEMONTÁŽ STÁVAJÍCÍ ANTÉNY, PO PROVEDENÍ PRACÍ NÁSLEDNĚ VRÁCENÍ

POZNÁMKY:

- VEŠKERÉ STÁVAJÍCÍ OMÍTKY BUDOU ODSTRANĚNY (OTLUČENY) V CELÉ PLOŠE V CELÉM OBJEKTU. TYTO PLOCHY BUDOU NÁSLEDNĚ OČIŠTĚNY A VYROVNÁNY (PŘED APLIKACÍ NOVÉHO SOUVRSTVÍ)
- STÁVAJÍCÍ OTOPNÁ TĚLESA, VZT JEDNOTKY A VZT POTRUBÍ BUDE DEMONTOVÁNO V PLNÉ PLOŠE
- PO DEMONTÁŽI OKENNÍCH, DVEŘNÍCH VÝPLNÍ, ZAŘÍZOVACÍCH PŘEDMĚTŮ, OTOPNÝCH TĚLES A JINÍCH KONSTRUKCÍ, BUDOU STÁVAJÍCÍ KONSTRUKCE ZAPRAVENY (OSTĚNÍ, NADPRAŽÍ APOD.)
- PO DEMONTÁŽI BUDE TAKÉ PROVEDENA SANACE POSTIŽENÝCH MÍST V MÍSTECH S VIDITELNÝM PRŮSAKEM OLEJŮ BUDE POSTUPOVÁNO DLE STANDARDŮ SANAČNÍ OPATŘENÍ PRO VADY TOHOTO TYPU
- SOUČASNĚ S DEMONTÁŽÍ ROZVODŮ ELEKTRO BUDOU ODSTRANĚNY VŠECHNY VYPÍNAČE, DEMONTÁŽ KABELÁŽE
- ODSTRANĚNÍ PŘEBYTEČNÝCH PRVKŮ V OBJEKTU (STOLY, ŽIDLE...)

Půdorys 2NP

1:100

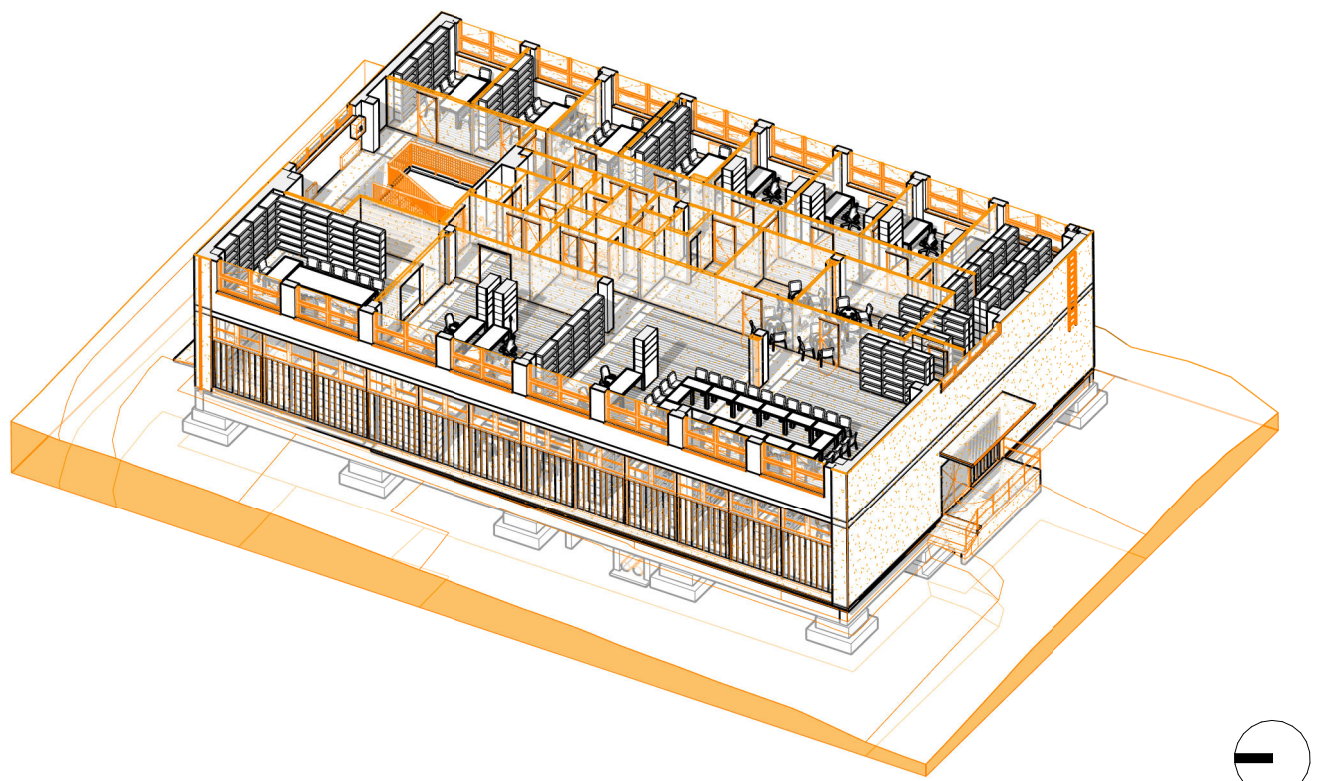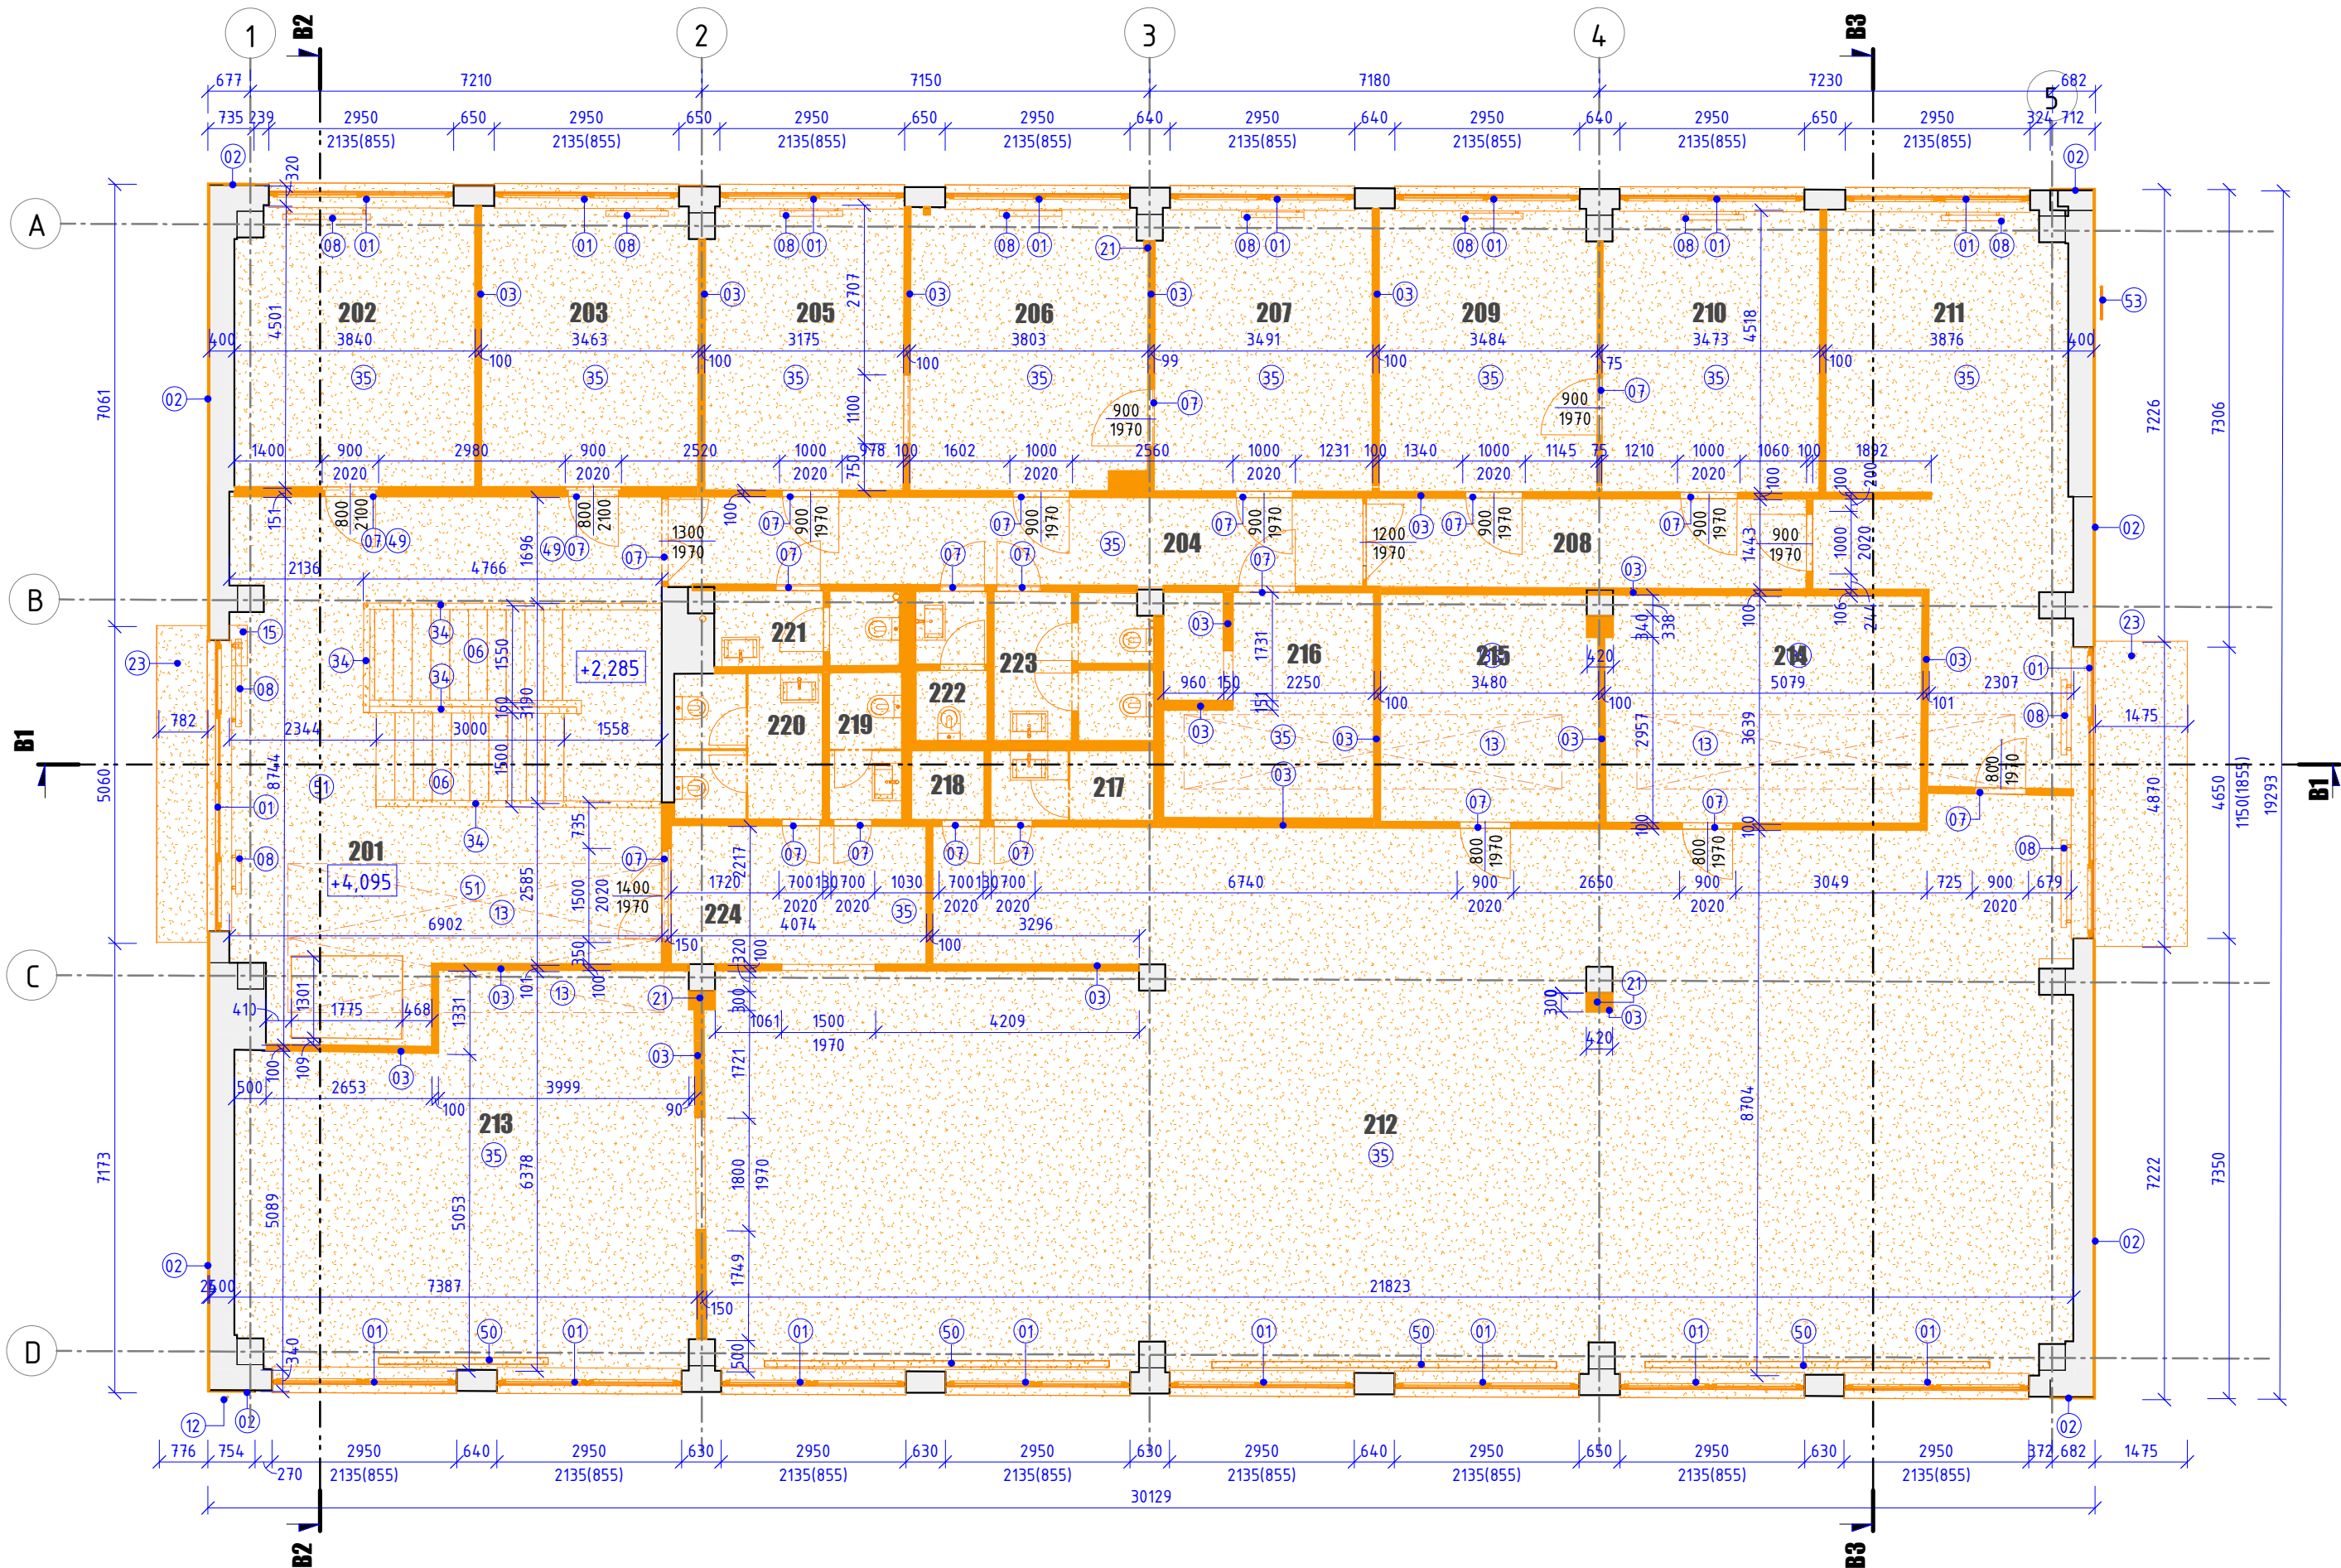

0,000 = 226,960 m n.m. B.p.v

generální projektant

projektant části

číslo pare

A99 Atelier 99 s.r.o.
Purkyňova 71/99
612 00 Brno

architekt Ing. arch. Jiří Beřlach
HIP Ing. Tomáš Pulkrábek
ved. projektant Ing. Tomáš Pulkrábek
stavebník Statutární město Brno, městská část Brno-Žabovřesky

vypracoval Ing. Olga Svobodová
kontroloval Ing. Marek Vrba
zodp. projektant Ing. Martin Jeřábek

Rekonstrukce budovy Mozolky 52, Brno
Žabovřesky

název stavby

objekt

část

název dokumentu

SO 01

D.1.1 ARCHITEKTONICKO-STAVEBNÍ

Půdorys 2NP - bourací práce

zakázka A-19-26
datum 01/2021
stupeň DPS
měřítko 1:50, 1:100

číslo přílohy

102b