


Půdorys střechy
1:100

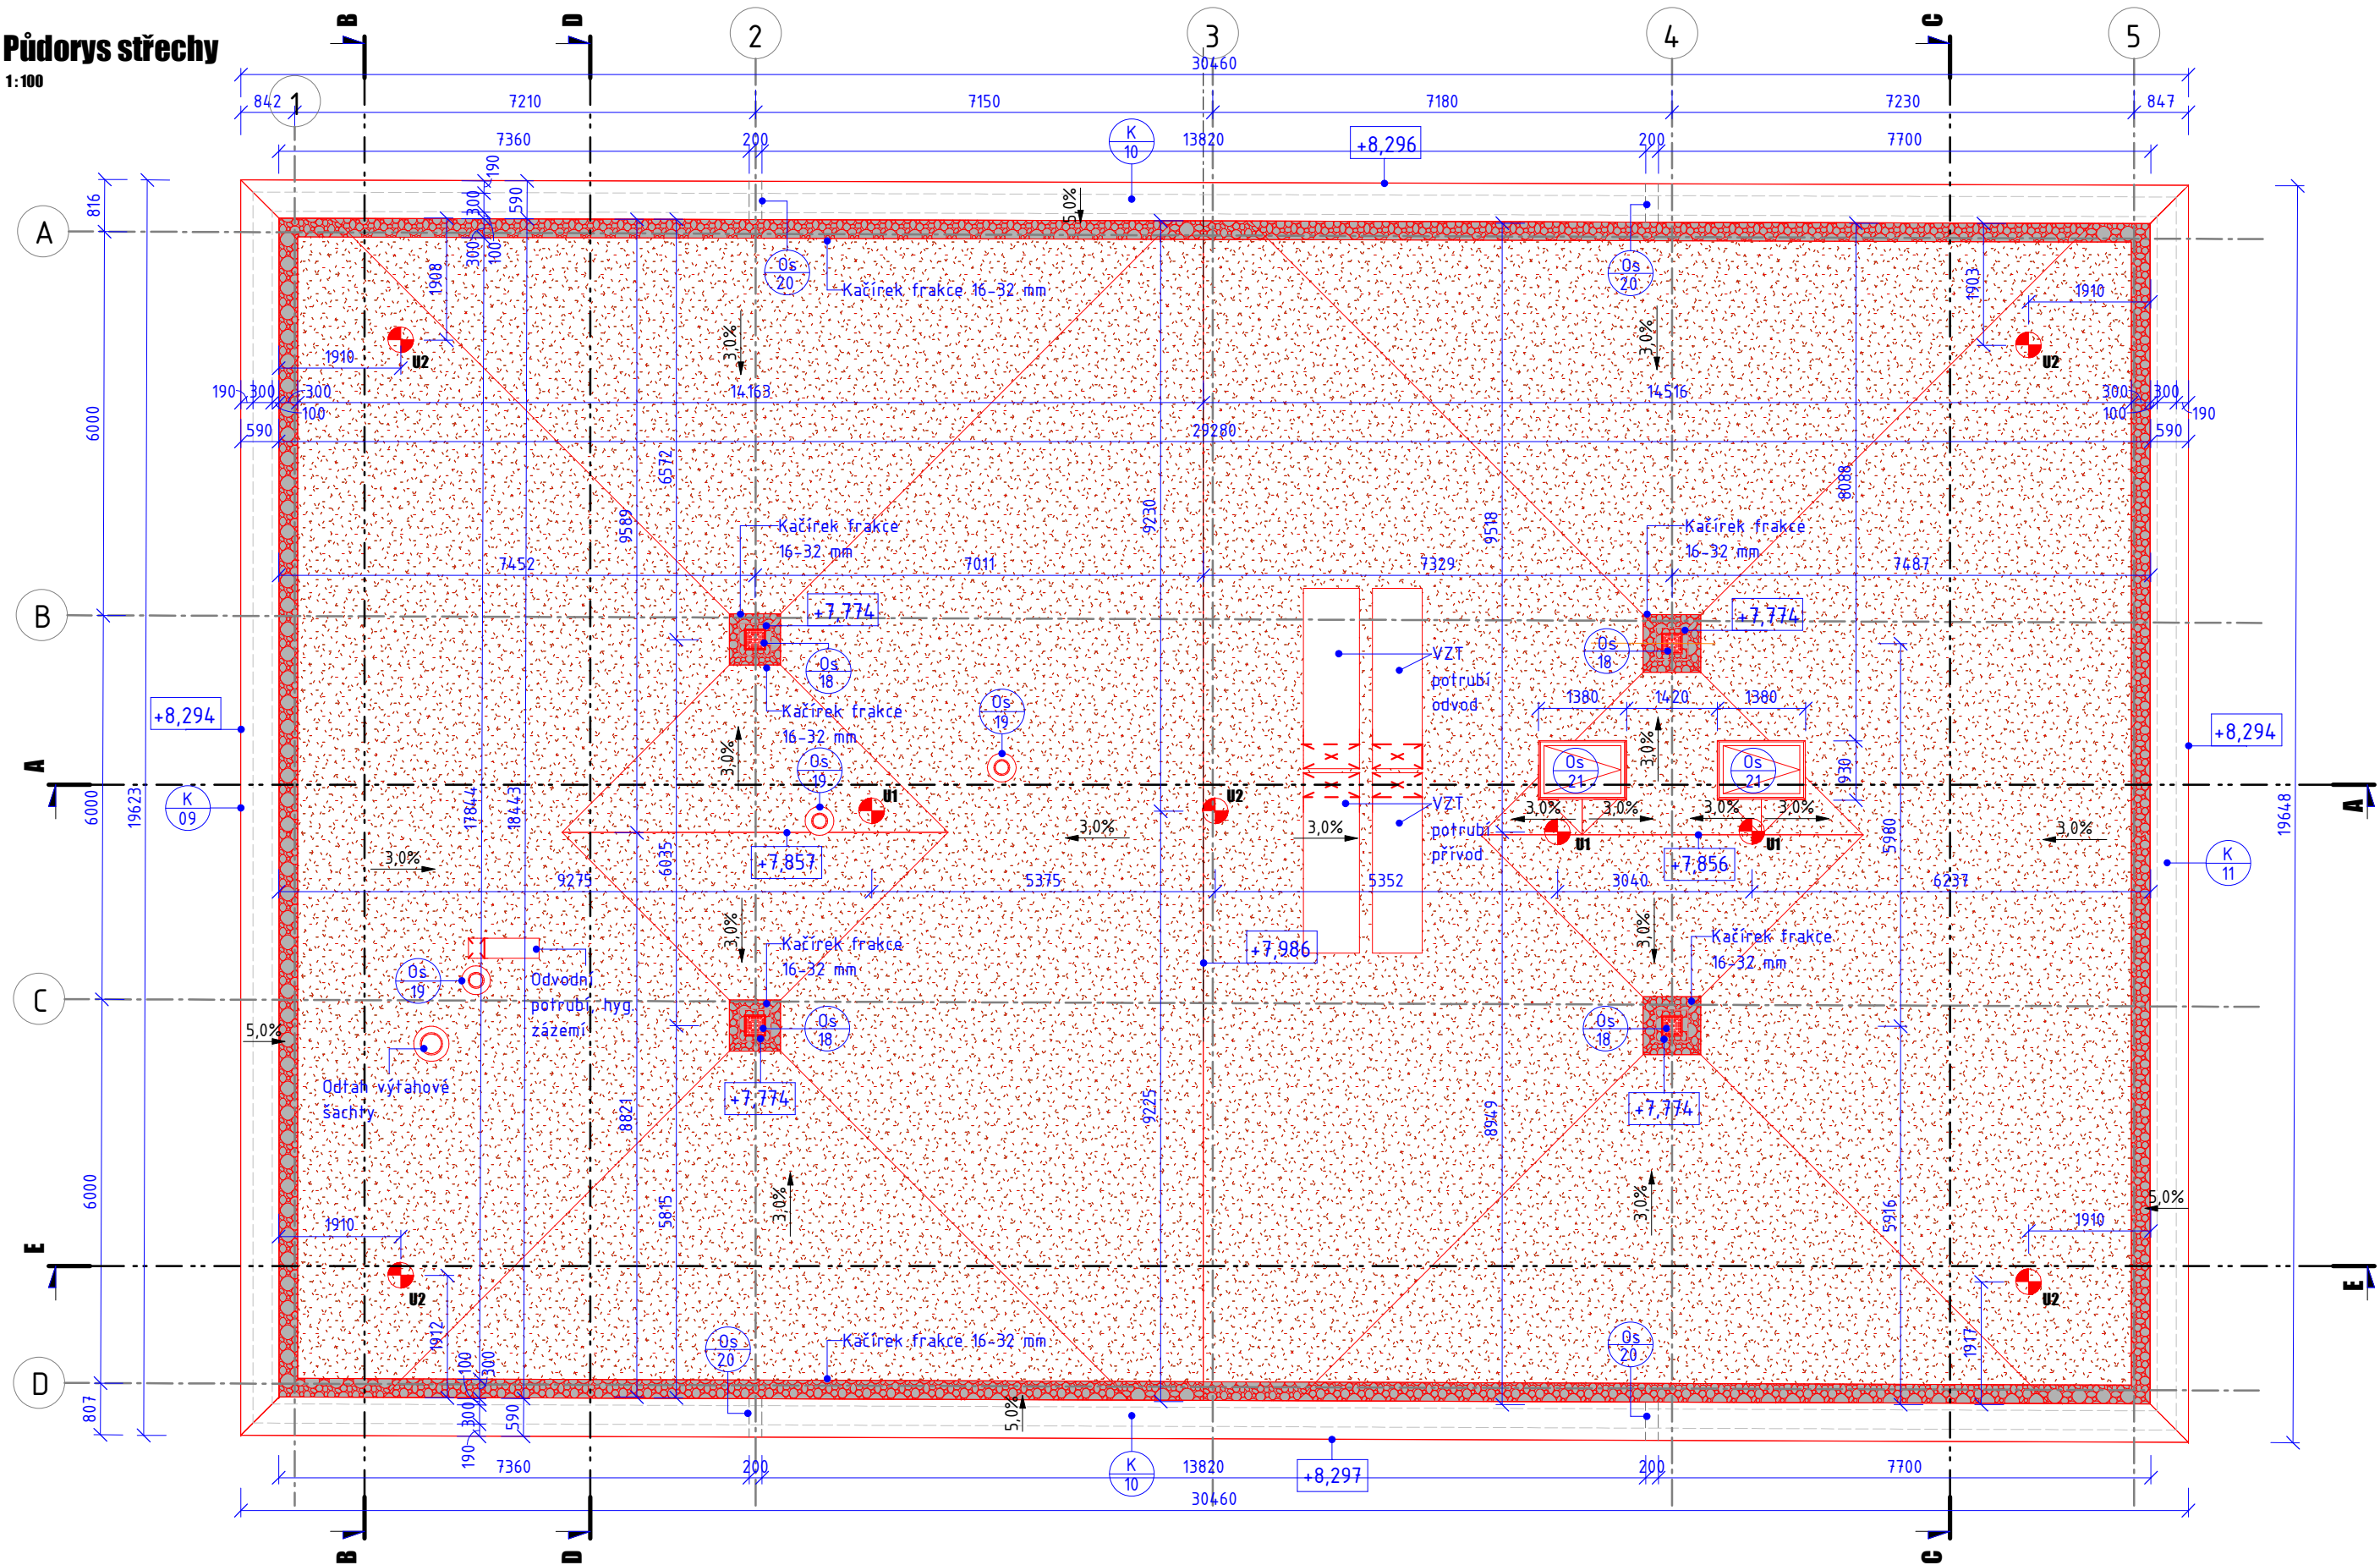

LEGENDA ZÁDRŽNÉHO SYSTÉMU



Střešní hák

- U1 Kotvicí bod do betonové konstrukce, délka 600 mm - 3ks
U2 Kotvicí bod do betonové konstrukce, délka 700 mm - 5ks

Kotvicí body U1, U2 kotveny pomocí chemické kotvy, v případě stávajících dutinových panelů budou navíc použity síťované hmoždinky

MONTÁŽ:

Montáž bodů musí být provedena v souladu s poskytnutým montážním návodem. V případě, že tomu tak nebude, může docházet k protažení namontovaných lanových úchytlů a je nutné na vlastní náklady zhotovitele objednat provedení tahových zkoušek!!!

POZN:


- Je nutné použití dvou spojovacích prostředků. Při přepnutí pracovníka na doplňkový bod v rohu objektu, musí tento zůstat zajištěn i na nejbližším kotvicím bodě umístěném v podélné ose středu řešeného objektu.
- Spojovací lano musí být vždy zkráceno na co nejkratší možnou délku! Současně však jeho délka nikdy nesmí umožnit volný pád delší než 1500 mm nebo náraz na níže položenou překážku.
- Záchytný systém je možné poprvé použít až po úspěšném provedení revize systému a používat jej smí (a tudíž i vstupovat do nebezpečného okraje) pouze náležitě poučené osoby s vhodným vybavením.
- Při montáži každý bod popsat číslem (např. Na základně) podle dokumentace a před zakrytím vrstvami fotograficky zdokumentovat ukotvení!

LEGENDA MATERIÁLŮ

- STÁVAJÍCÍ KONSTRUKCE
- NOVÉ KONSTRUKCE
- ŽELEZOBETONOVÉ KONSTRUKCE
- ZDIVO Z CPP
- KERAMICKÉ AKUSTICKÉ TVÁRNICE 250 mm NA TENKOVrstvou MALTU P10
- KERAMICKÉ TVÁRNICE 240 mm NA TENKOVrstvou MALTU P10
- KERAMICKÉ TVÁRNICE P+D 140 mm NA TENKOVrstvou MALTU P10
- KERAMICKÉ TVÁRNICE P+D 115 mm NA TENKOVrstvou MALTU P10
- SDK KONSTRUKCE
- TEPELNÁ IZOLACE - EPS

POZNÁMKY:

- V případě rozporu mezi jednotlivými částmi projektové dokumentace nutno kontaktovat projektanta. Nedílnou součástí jsou projekty jednotlivých profesí a požadavky dotčených orgánů.
- Řešení hromosvodu viz část D.14e_SILNOPROUD.
- Kondenzační jednotka bude uložena na betonových odhlučňných pražcích
- Prostupy střechou (kabely, odvětrání kanalizace...) budou řešeny typovými prostupkami s ochranou proti zatečení.
- Bezpečnostní kotevní systém na střechách nutno opatřit systémovými prostupkami dle konkrétního typu krytiny (asfalt, mPVC, plechová krytina)

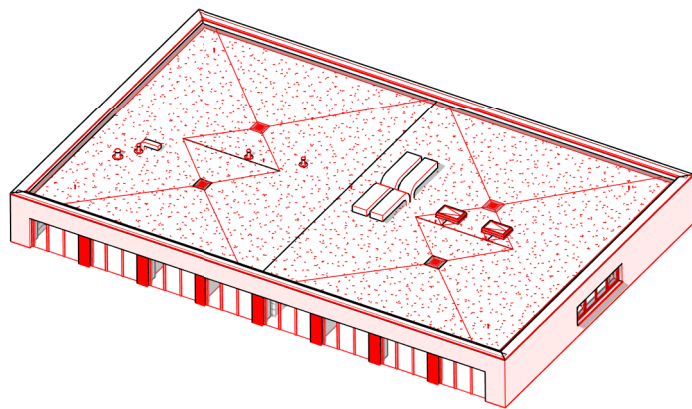

0,000 = 226,960 m n.m. B.p.v

generální projektant

projektant části

číslo pare

A99

Atelier 99 s.r.o.
Purkyňova 71/99
612 00 Brno

architekt Ing. arch. Jiří Betlach

vypracoval Ing. Olga Svobodová

HIP Ing. Tomáš Pulkrábek

kontroloval Ing. Marek Vrba

ved. projektant Ing. Tomáš Pulkrábek

zodp. projektant Ing. Martin Jeřábek

stavebník Statutární město Brno, městská část Brno-Žabovřesky

Rekonstrukce budovy Mozolky 52, Brno
Žabovřesky

název stavby

objekt

SO 01

část

název dokumentu

Půdorys střechy - navrhovaný stav

zakázka A-19-26

datum 01/2021

stupeň DPS

měřítko 1:100

číslo přílohy

103a