



Půdorys 2NP
1:50

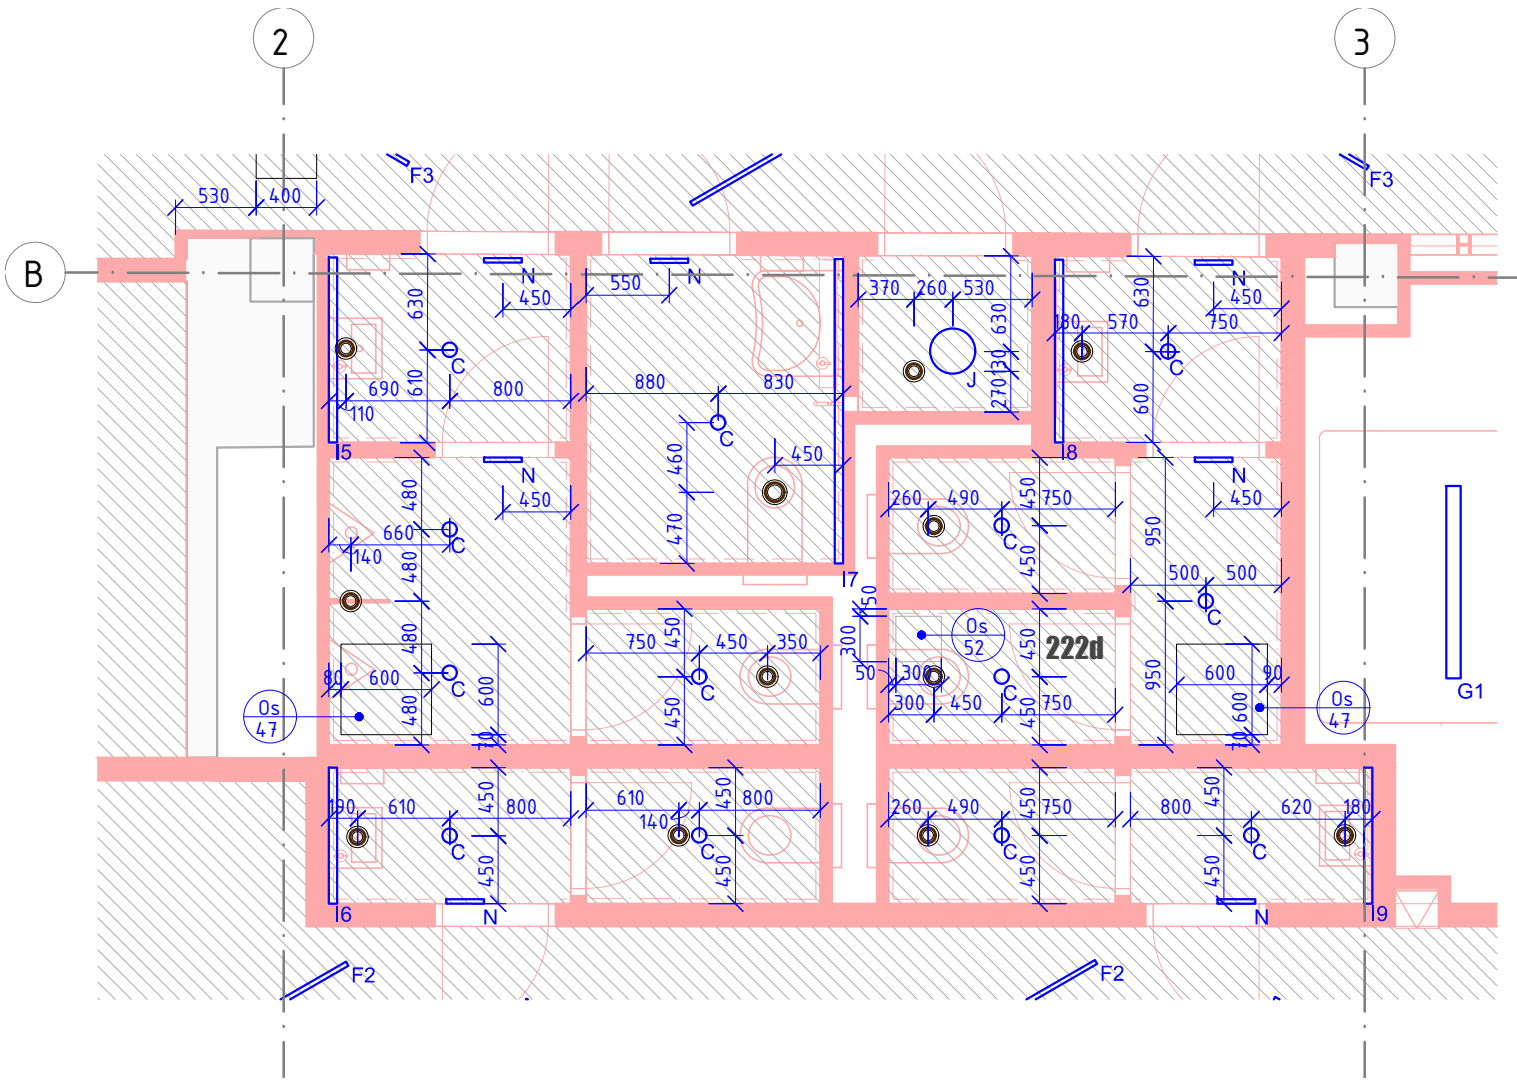

Půdorys 2NP
1:100

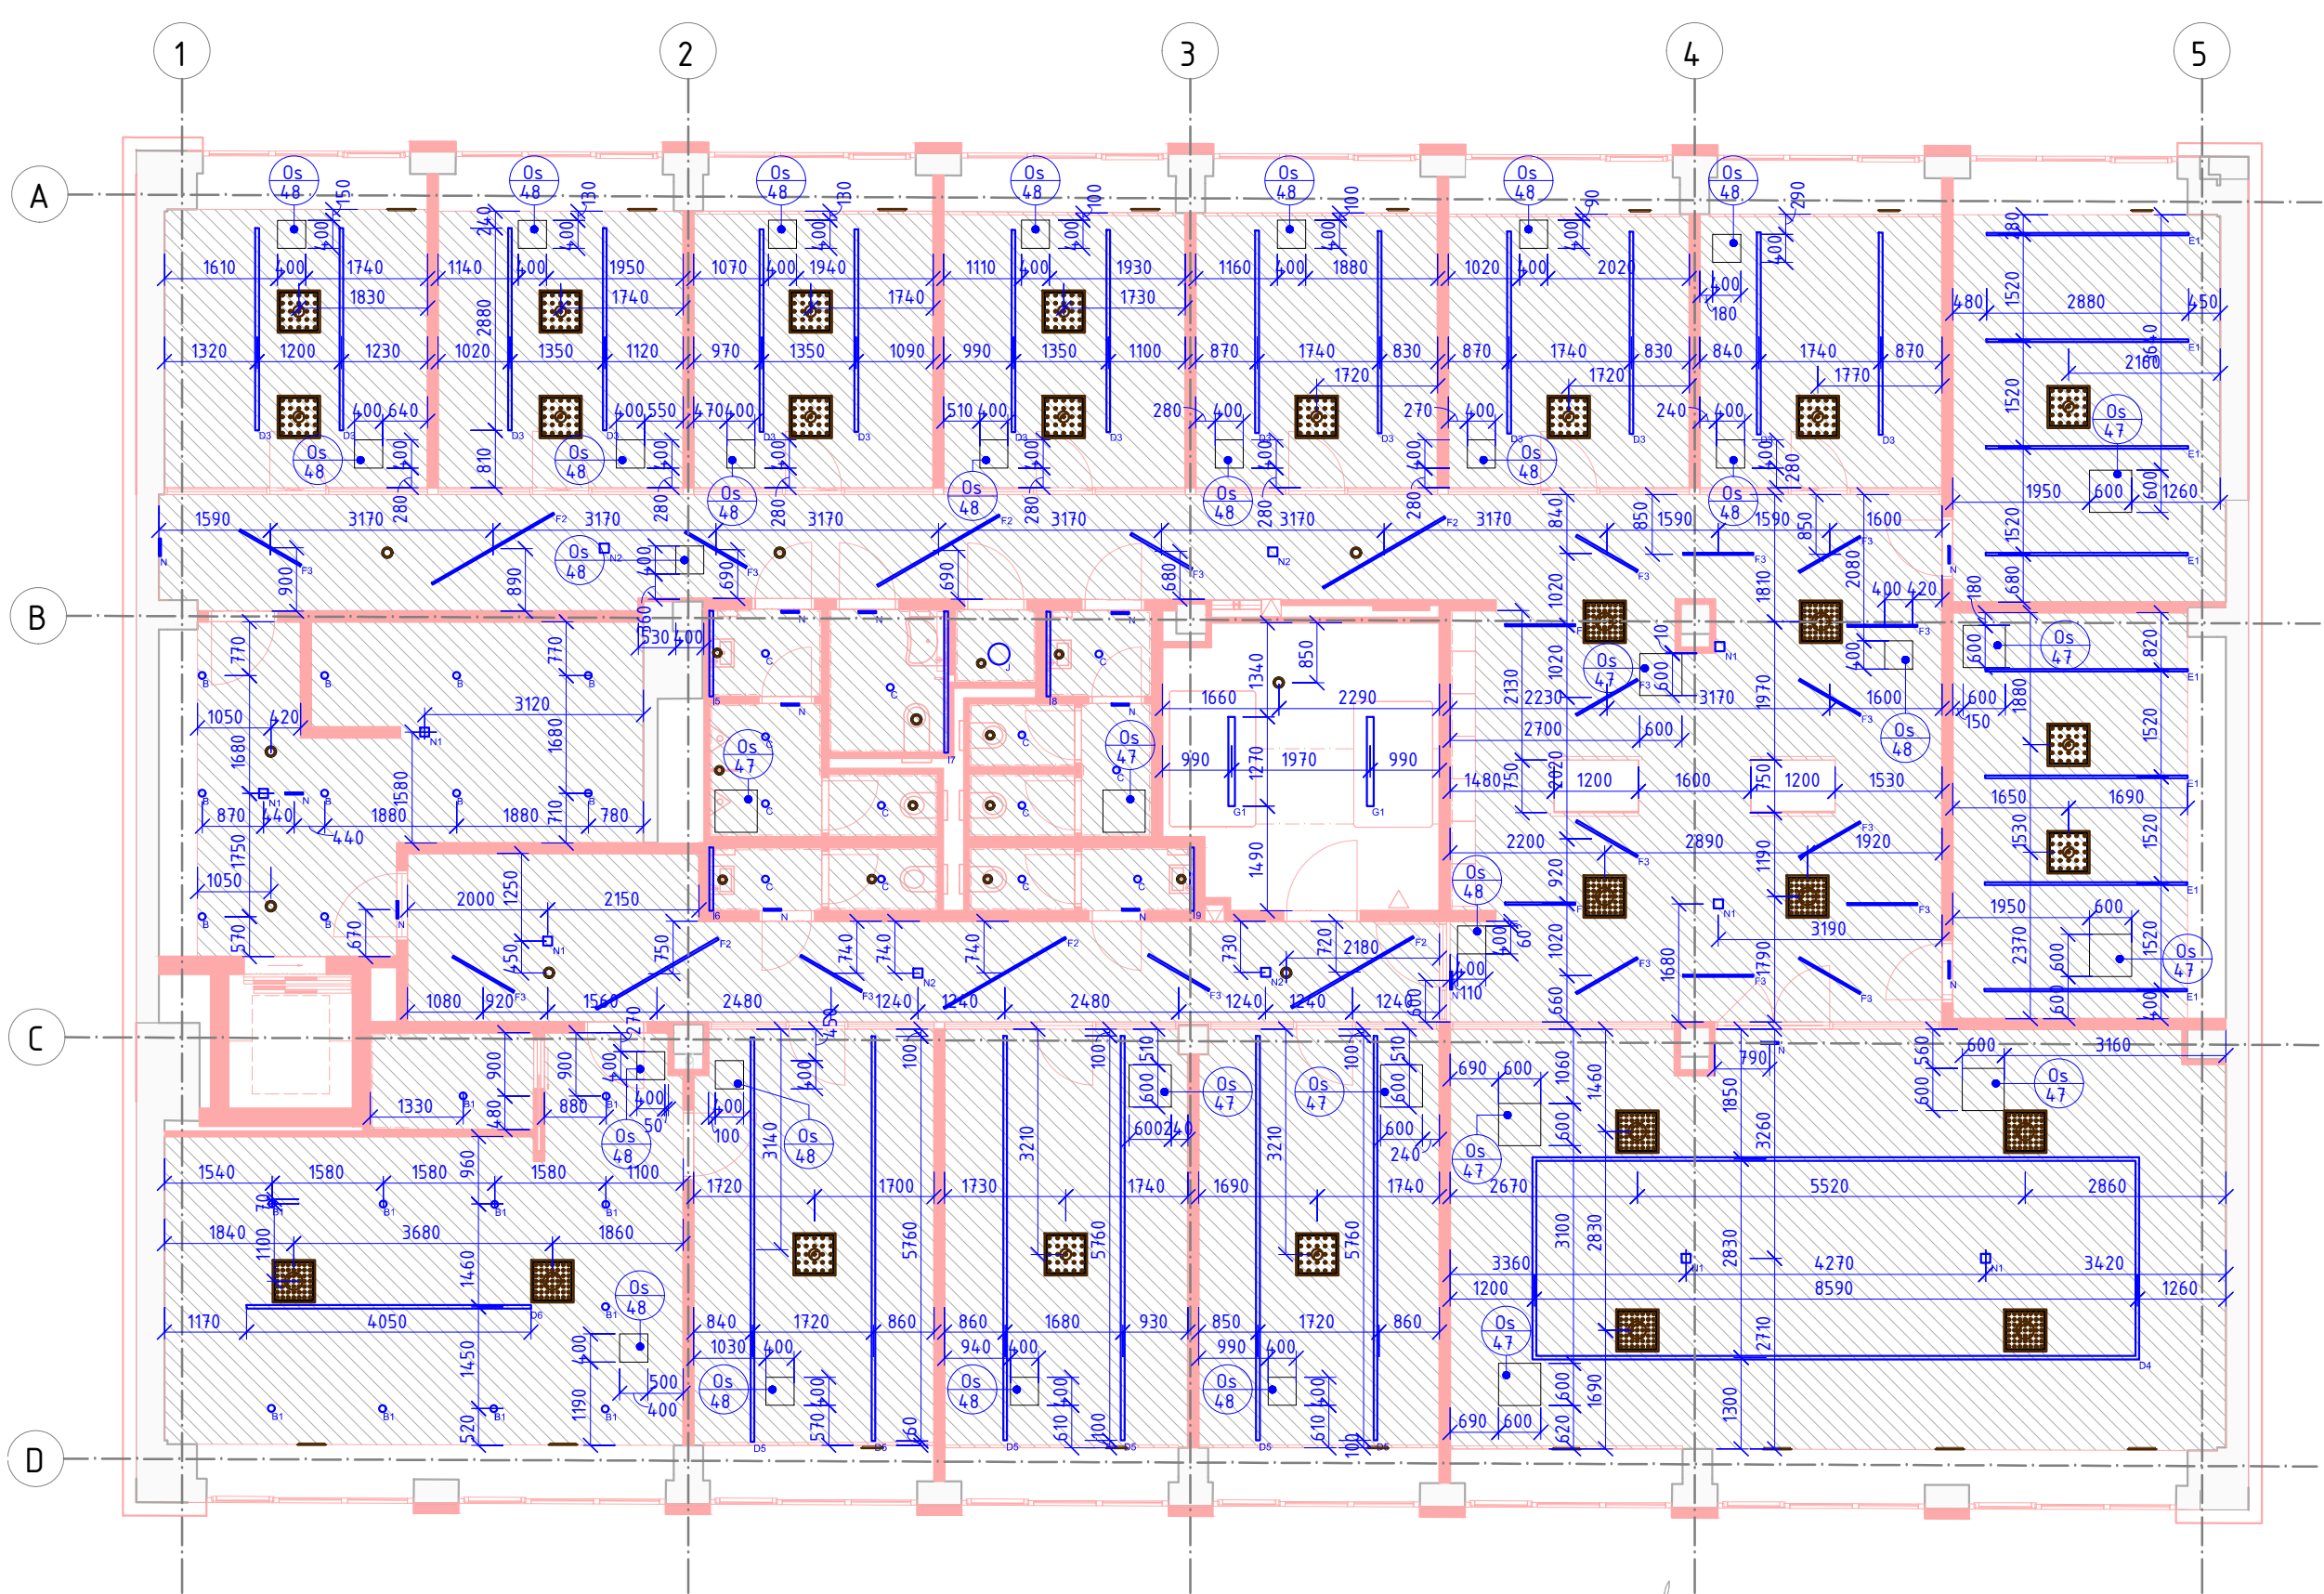

POZNÁMKY:

- Před montáží je nutné veškeré rozměry zaměřit.
- Veškeré lemovací a ukončovací prvky budou provedeny systémemy profily dodavatele.
- V případě rozporu mezi jednotlivými částmi projektové dokumentace nutno kontaktovat projektanta. Nedílnou součástí jsou projekty jednotlivých profesí a požadavky dotčených orgánů.
- Při realizaci je nutné dodržet platnou legislativu – zákony, nařízení vlády, vyhlášky a dále rozhodnutí a závazná stanoviska dotčených orgánů.
- Při realizaci je nutné dodržet závazné požadavky platných ČSN konstrukce, na které se nevztahují závazná ustanovení ČSN, budou provedeny dle nezávadných požadavků platných ČSN nebo dodavatel jiným způsobem prokazatelně doloží jejich funkčnost.
- dle § 90 odst. 3 zákona č. 134/2016 sb. o zadávání veřejných zakázek, ve znění pozdějších předpisů zadavatel umožňuje nabídnout rovnocenné řešení
- Dodavatel garantuje veškeré vlastnosti prvků
- Kotvení prvků, kotvení materiály a technologie provádění budou garantovány dodavatelem. Atypické postupy budou konzultovány s autorským dozorem
- V rámci dílenské dokumentace řešit i způsob dilatací
- V případě rozporu mezi jednotlivými částmi projektové dokumentace nutno kontaktovat projektanta.
- Barva podhledu bílá
- Požární odolnost dle D13_PBR
- Umístění vnitřních kazetových jednotek, světel, revizních dvířek a dalších prvků nutno koordinovat

0,000 = 226,960 m n.m. B.p.v

generální projektant

projektant části

číslo pare

A99 Atelier 99 s.r.o.
Purkyňova 71/99
612 00 Brno

architekt Ing. arch. Jiří Bettlach

vypracoval Ing. Olga Svobodová

HIP Ing. Tomáš Pulkrábek

kontroloval Ing. Marek Vrba

ved. projektant Ing. Tomáš Pulkrábek

zodp. projektant Ing. Martin Jeřábek

stavebník Statutární město Brno, městská část Brno-Žabovřesky

Rekonstrukce budovy Mozolky 52, Brno Žabovřesky

název stavby

objekt

část

název dokumentu

D.1.1 ARCHITEKTONICKO-STAVEBNÍ

Výkres podhledů 2NP

zakázka A-19-26

datum 01/2021

stupeň DPS

měřítko 1:50, 1:100

číslo přílohy

602