
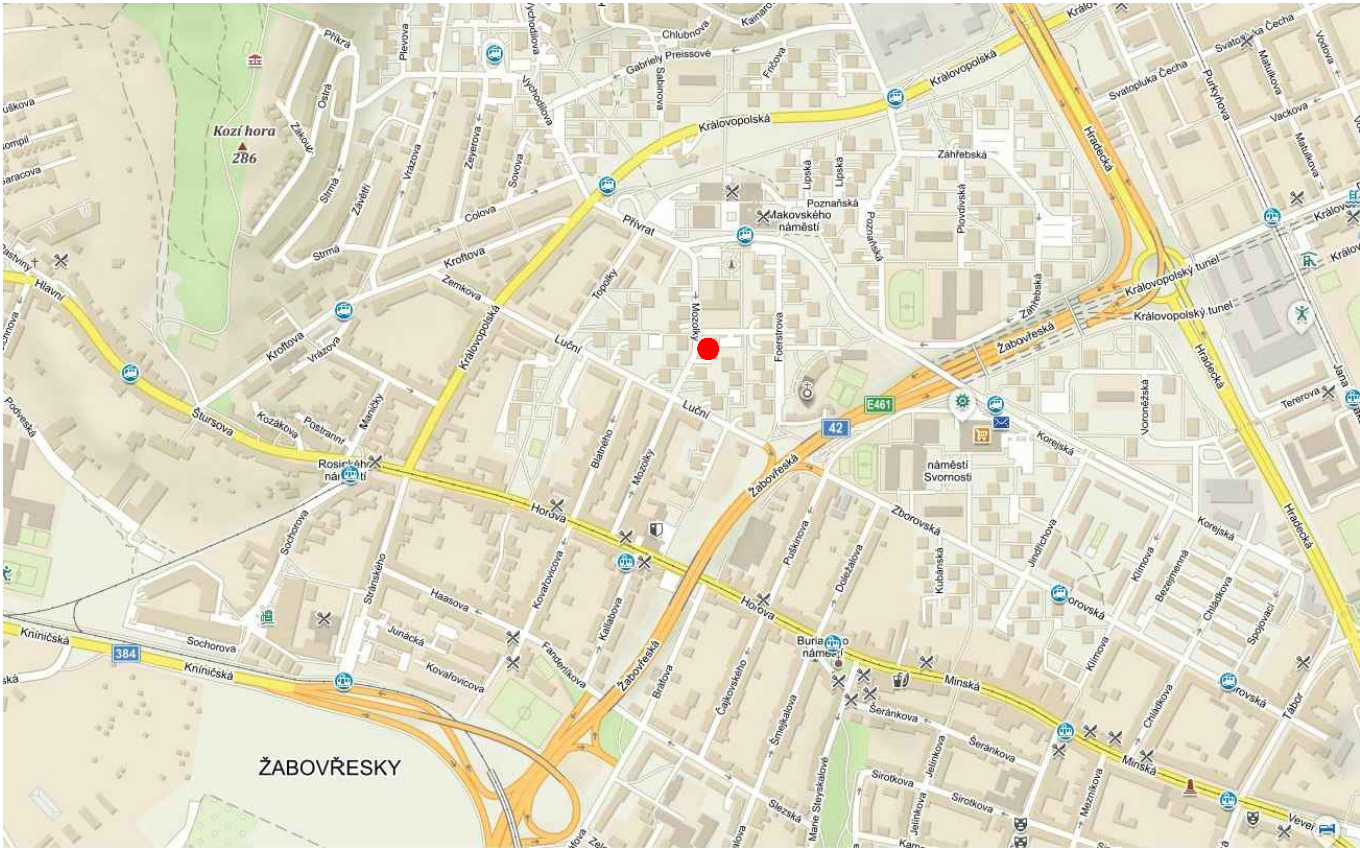


0,000 = 226,960 m n. m. B.p.v.

generální projektant

projektant části

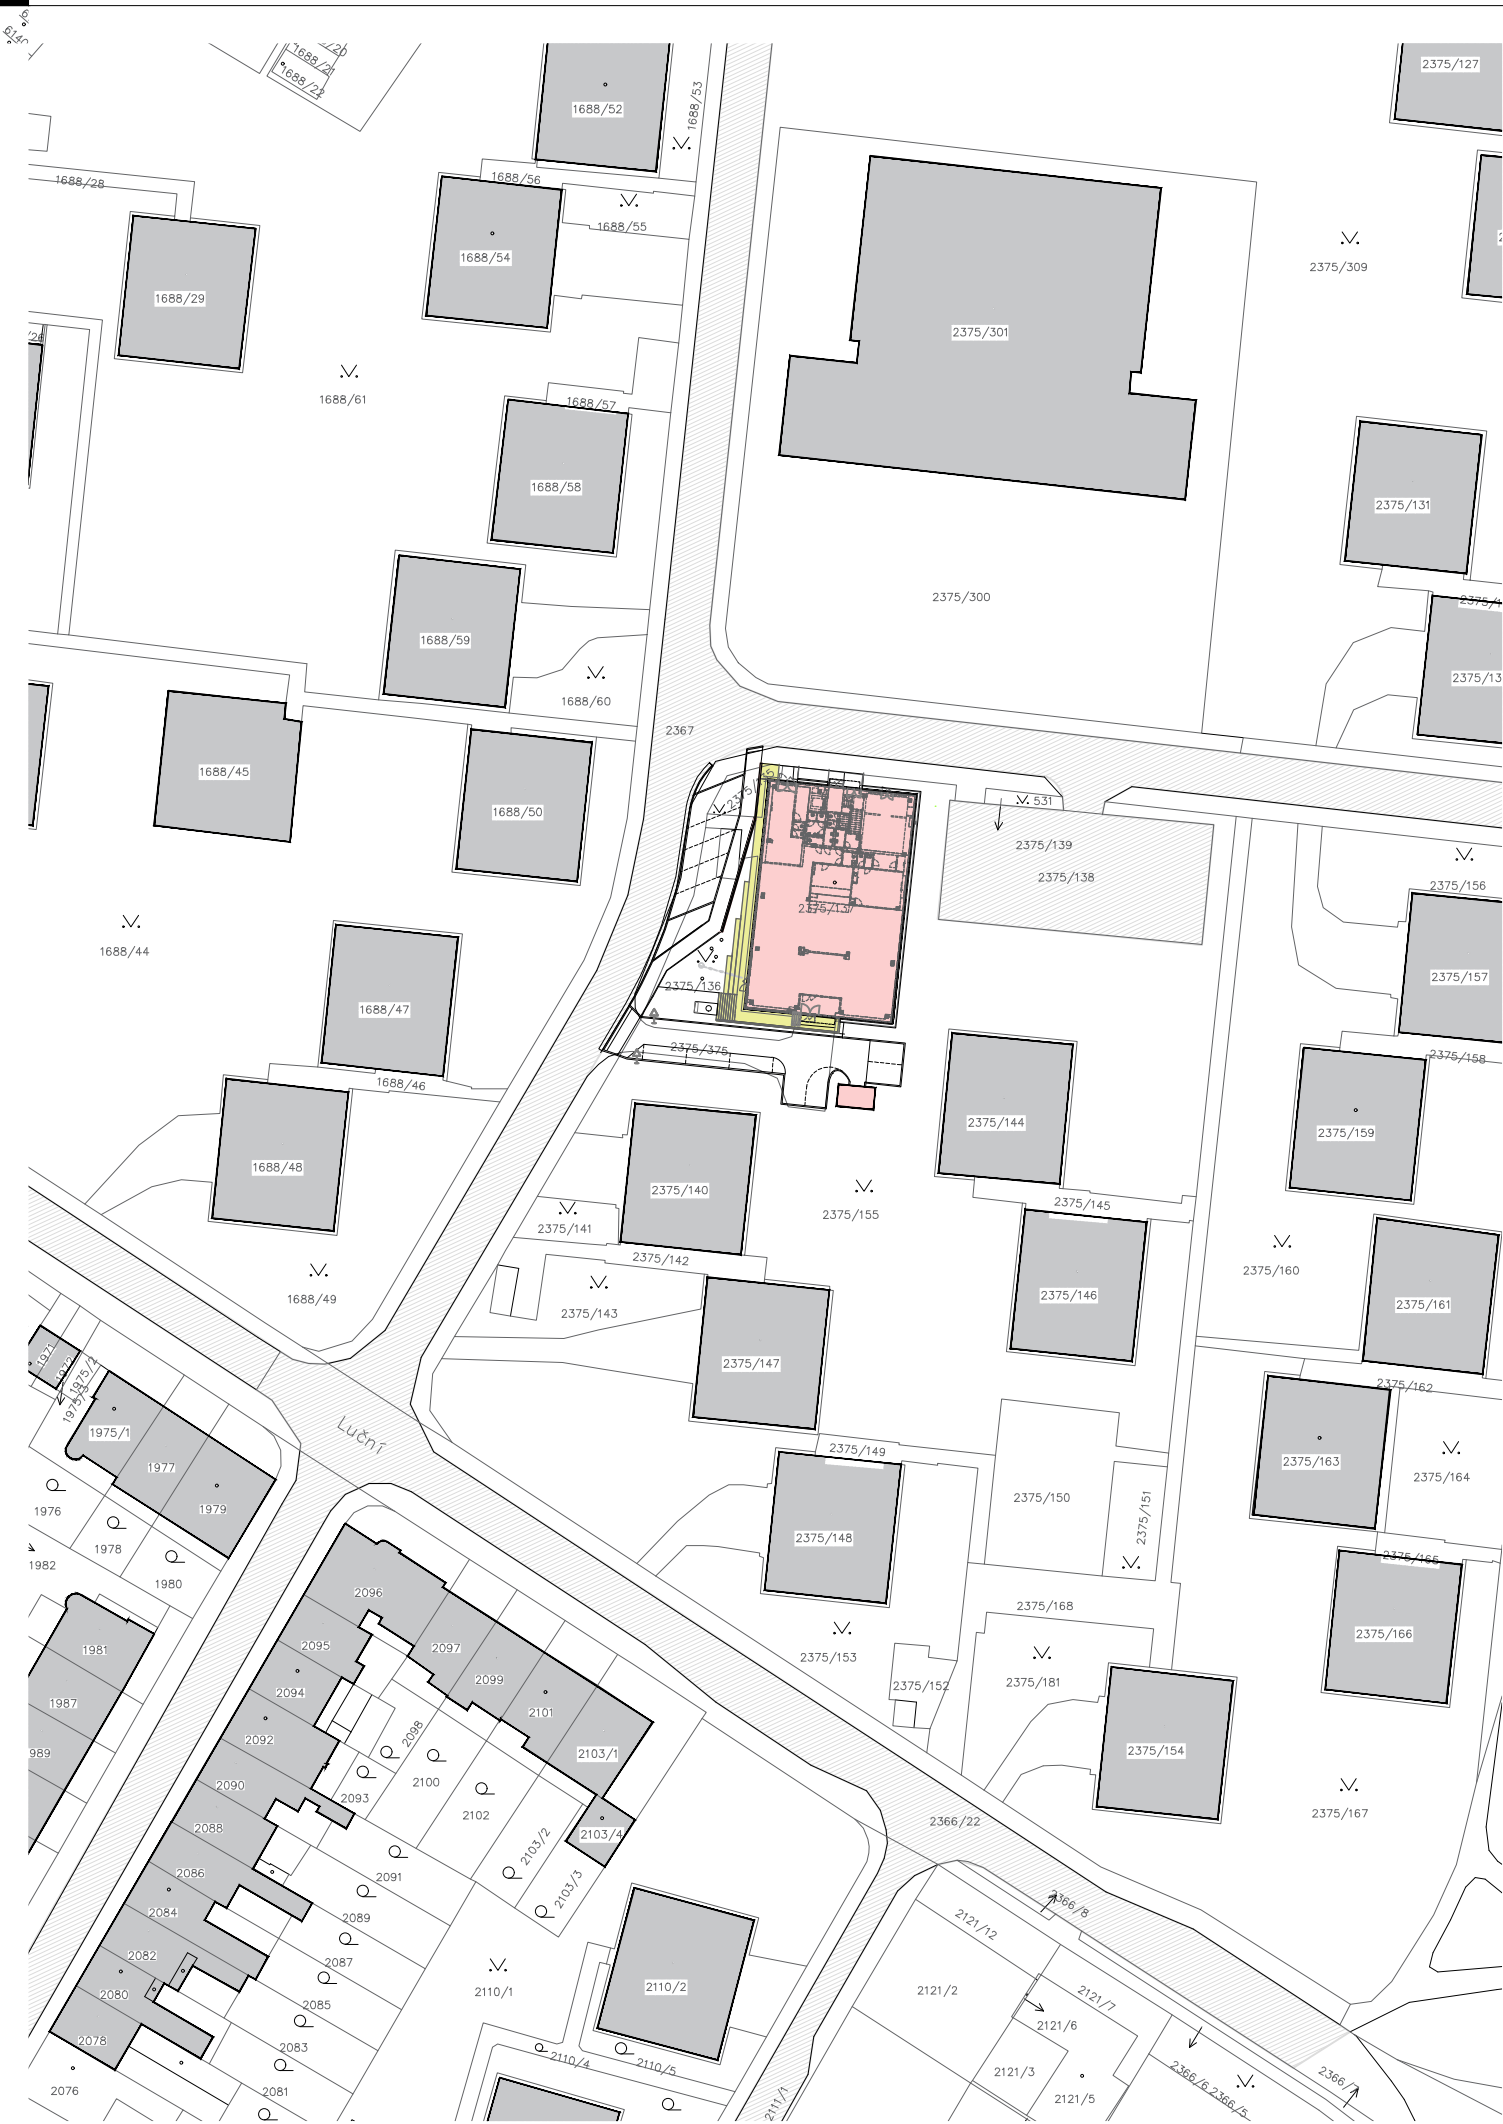

Atelier 99 s.r.o.
Purkyňova 71/99
612 00 Brno

architekt Ing. arch. Jiří Beřlach

vypracoval Ing. arch. Jiří Beřlach

HIP Ing. Tomáš Pulkrábek

kreslil Ing. Olga Svobodová

vedoucí projektu Ing. Tomáš Pulkrábek

zodp. projektant Ing. Martin Jeřábek

stavebník Statutární město Brno, městská část Brno-Žabovřesky

místo stavby Mozolky 2562/52, 616 00 Žabovřesky

REKONSTRUKCE BUDOVY MOZOLKY 52

název stavby

objekt


část

C. SITUAČNÍ VÝKRESY

název dokumentu

C.1 SITUACE ŠIRŠÍCH VZTAHŮ

pare číslo

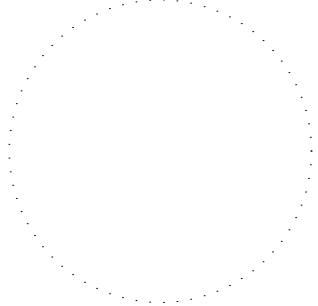

dokument 19-26

datum 01/2021

formát 2 x A4

stupeň DPS

revize 00

měřítko 1:250

číslo přílohy C.1