




PROJEKT INTERIÉRU - TECHMANIA SCIENCE CENTER

NÁZEV:	VIZUALIZACE
ČÍSLO:	55-06-04-00
MĚŘÍTKO:	
ZPRACOVAL:	TR, TV, MV
DATUM VYDÁNÍ:	30.11.2012 5:57:35

VIZUALIZACE JSOU POUZE INFORMATIVNÍ

ATELIÉR VELEHRADSKÝ, s. r. o.


1238 - INTERIÉRY TECHMANIA PLZEŇ

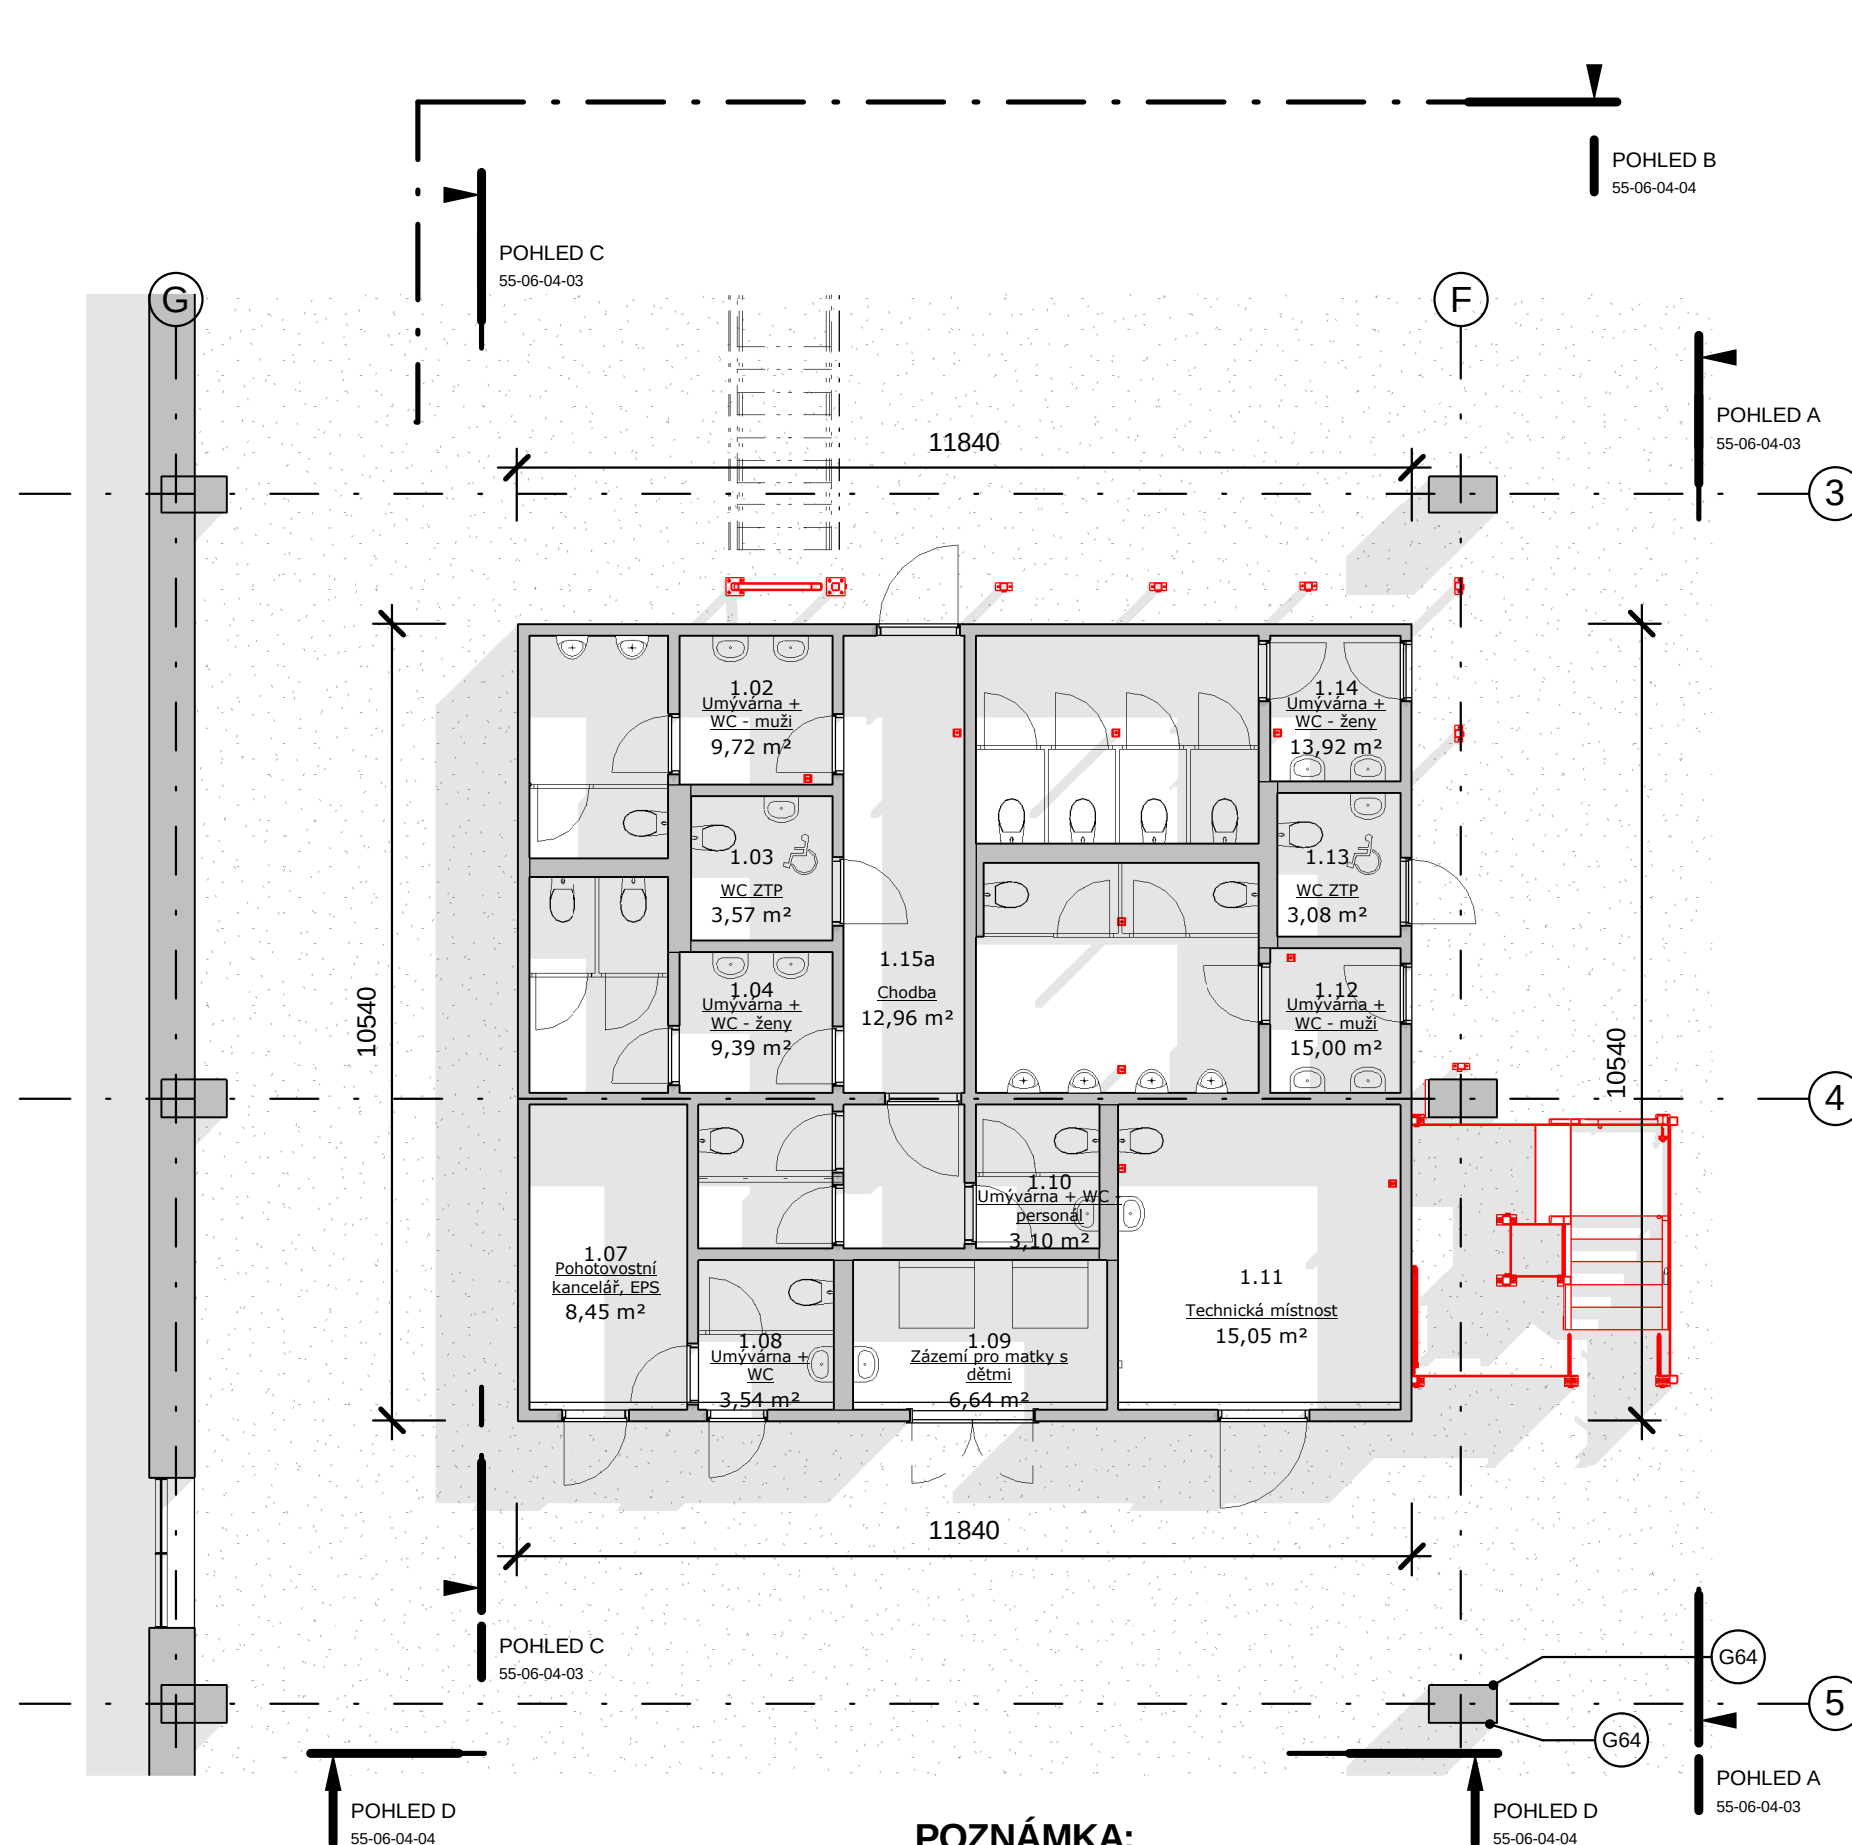

PŮDORYS 1 : 100

POZNÁMKA:

- PRO VTAŽENÍ OCELOVÝCH NOSNÝCH SLOUPŮ BUDE ZAPOTŘEBÍ ZHOTOVIT OTVOR SDK STROPEM A V MÍSTĚ OSAZENÍ DEMONTOVAT KERMICKOU DLAŽBU. PO OSAZENÍ KONSTRUKCE MUSÍ BÝT PROSTUPY ZAPRAVENY VČETNĚ VÝMALBY, KERAMICKÁ DLAŽBA DOLOŽENA.
- OCELOVÉ SLOUPKY V RÁMCÍ SANITÁRNÍHO ZÁZEMÍ BUDOU OPLÁŠTĚNY SANITÁRNÍM HPL.
- OCELOVÁ KONSTRUKCE JE PODROBNĚ REŠENA V PROJEKTU STATIKY

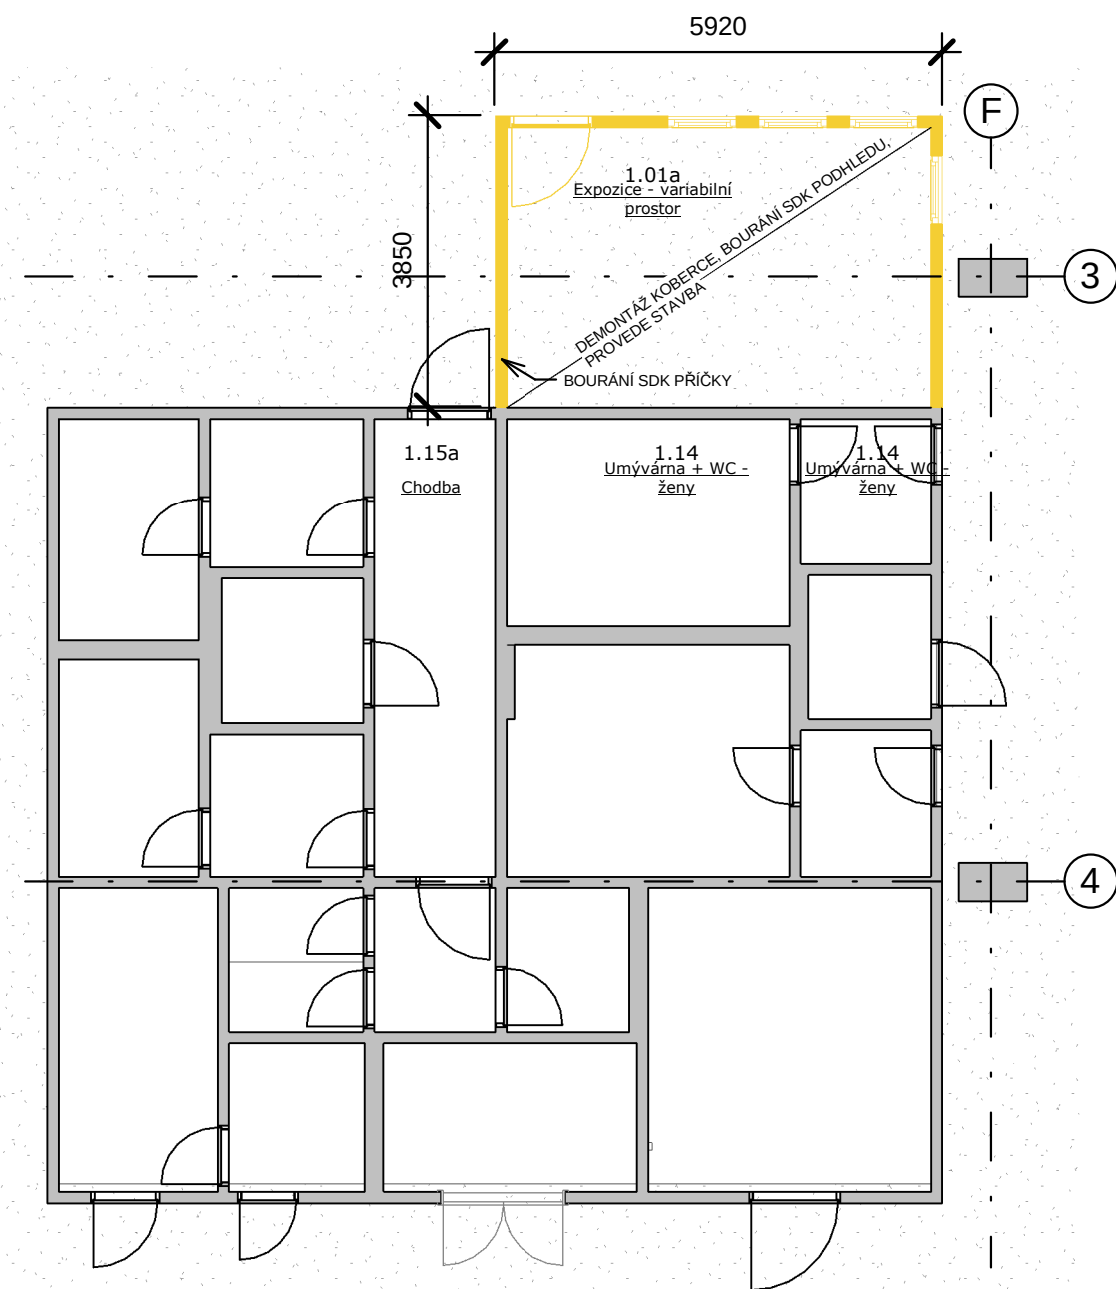

BOURANÉ KONSTRUKCE PŮDORYS 1 : 100

LEGENDA:



- NOVÉ KONSTRUKCE
- BOURANÉ KONSTRUKCE

POZNÁMKA:

- VEŠKERÉ ROZMĚRY STAVEBNÍCH KONSTRUKCÍ JE TŘEBA OVĚŘIT NA STAVBĚ
- TATO DOKUMENTACE NENAHAZUJE DÍLENSKOU DOKUMENTACI. DÍLENSKÁ DOKUMENTACE MUSÍ BÝT ZPRACOVÁNA DODAVATELEM INTERIÉRU A PÍSEMNĚ ODSOUHLASENA S ARCHITEKTEM INTERIÉRU.
- LEGENDA MATERIÁLŮ POVRCHOVÝCH ÚPRAV JE VŽDY NA PRVNÍM LISTU VÝKRESŮ DANÉ SEKCE

PROJEKT INTERIÉRU - TECHMANIA SCIENCE CENTER

NÁZEV:	WC BLOK PŮDORYS
ČÍSLO:	55-06-04-01
MĚŘÍTKO:	As indicated
ZPRACOVAL:	MV
DATUM VYDÁNÍ:	30.11.2012 5:57:38

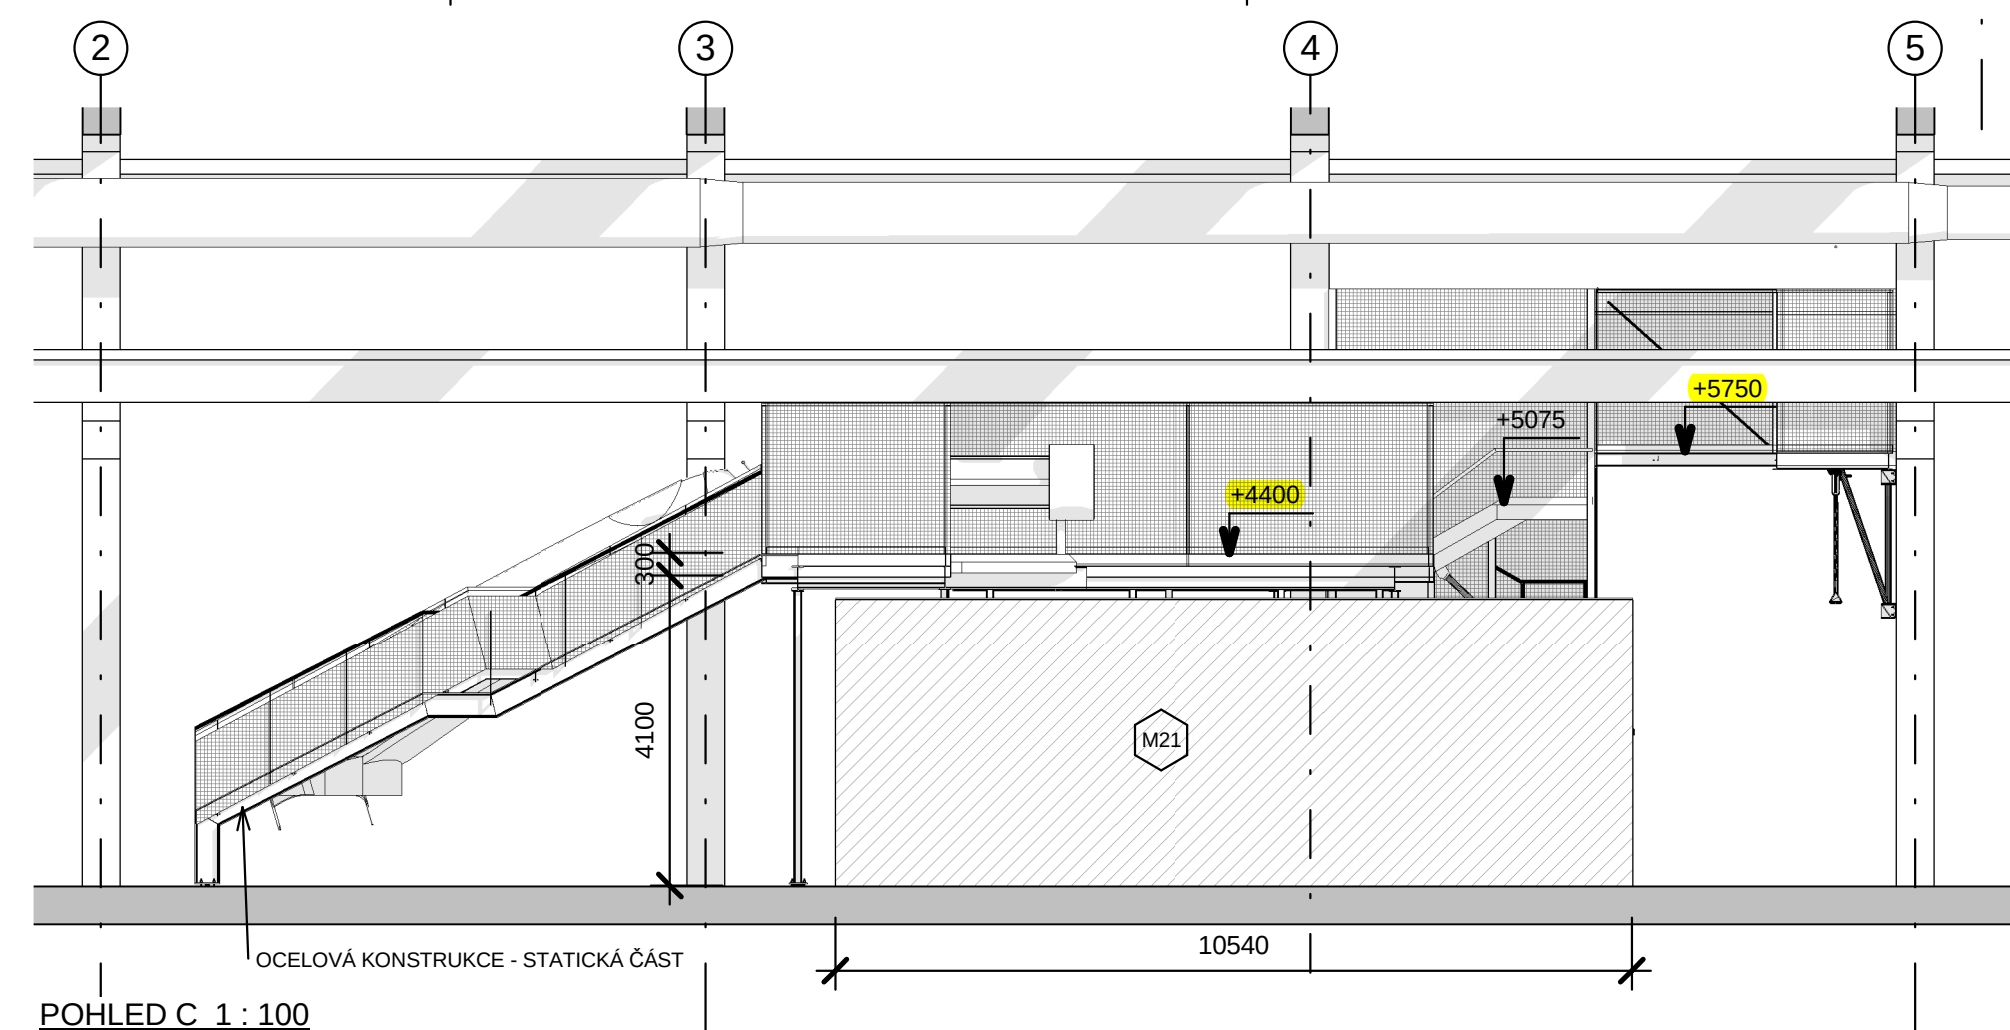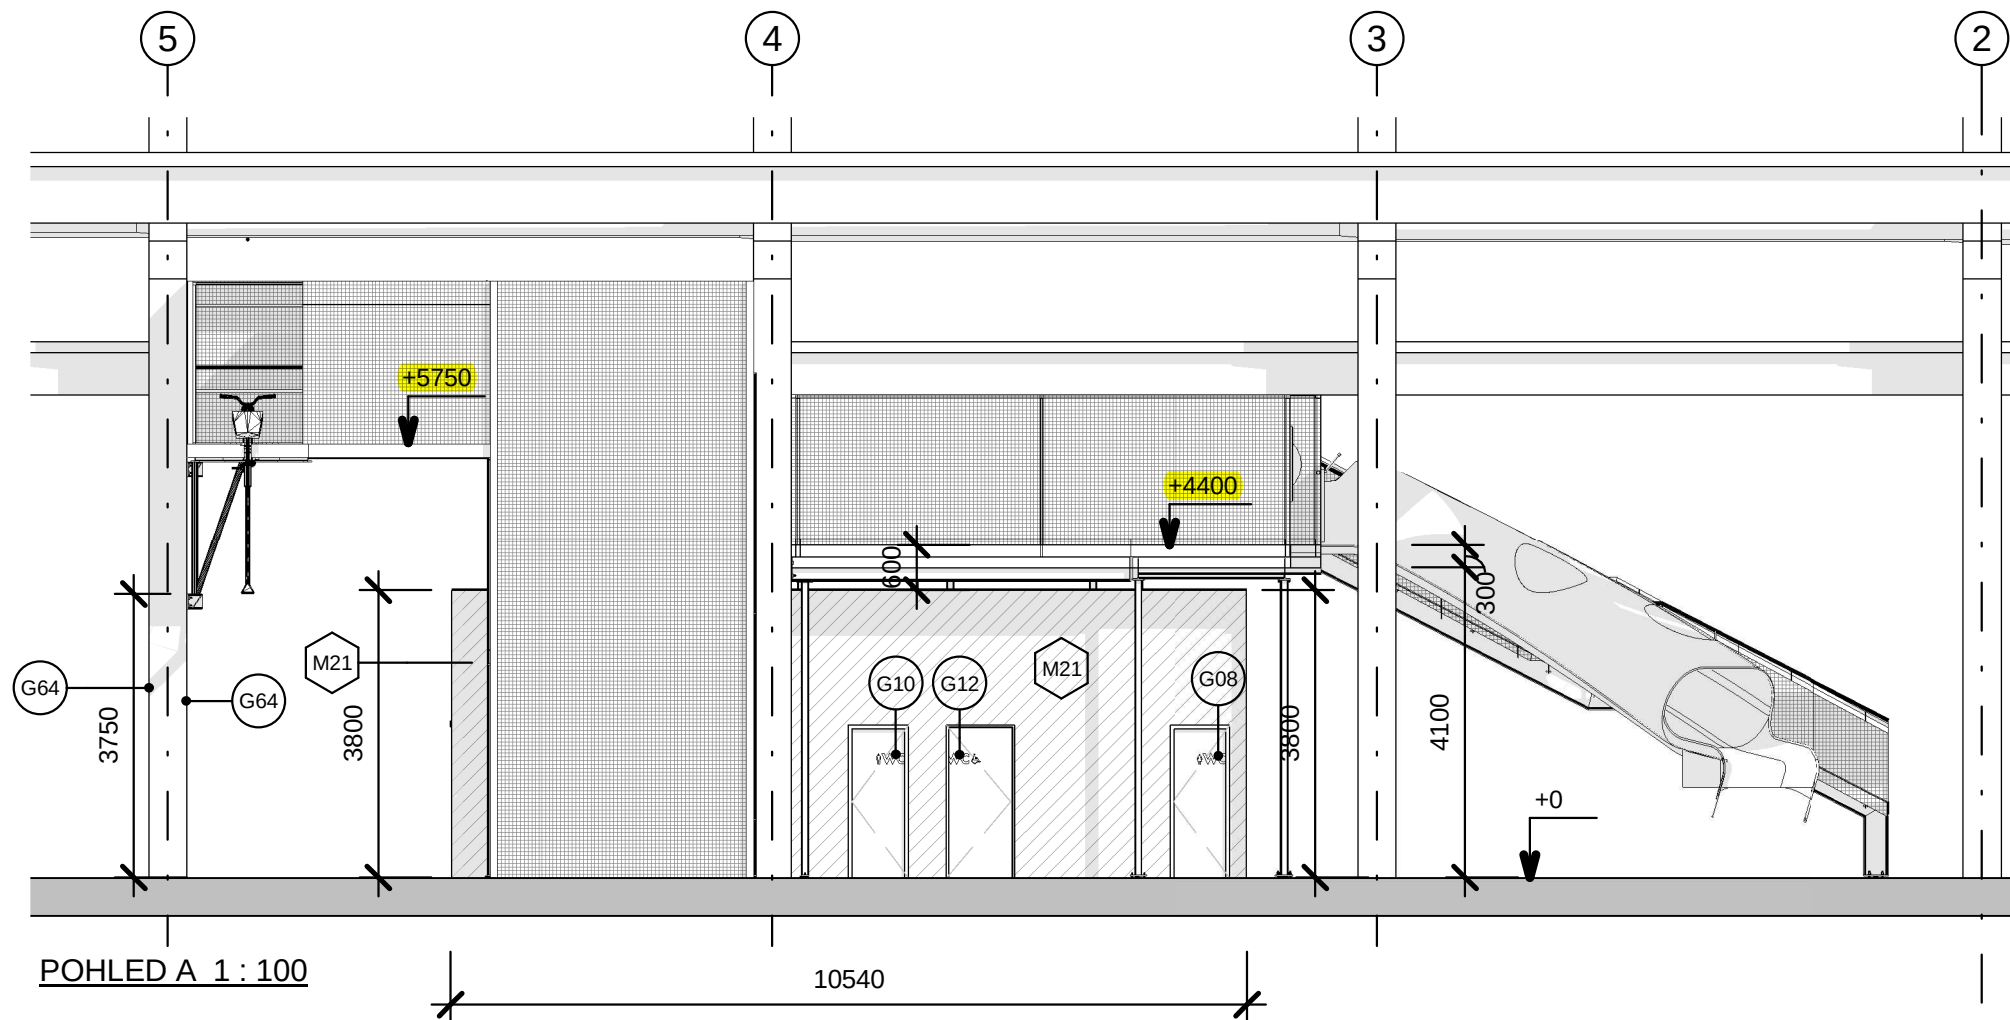

POZNÁMKA:

- VEŠKERÉ ROZMĚRY STAVEBNÍCH KONSTRUKCÍ JE TŘEBA OVĚŘIT NA STAVBĚ
- TATO DOKUMENTACE NENAHAZUJE DÍLENSKOU DOKUMENTACI. DÍLENSKÁ DOKUMENTACE MUSÍ BÝT ZPRACOVÁNA DODAVATELEM INTERIERU A PÍSEMNĚ ODSOUHLASENA S ARCHITEKTEM INTERIERU.
- LEGENDA MATERIÁLŮ POVRCHOVÝCH ÚPRAV JE VŽDY NA PRVNÍM LISTU VÝKRESŮ DANÉ SEKCE

PROJEKT INTERIÉRU - TECHMANIA SCIENCE CENTER


NÁZEV: WC BLOK POHLEDY

ČÍSLO: 55-06-04-03


MĚŘÍTKO: 1 : 100

ZPRACOVAL: TV, TR, MV

DATUM VYDÁNÍ: 30.11.2012 5:57:49

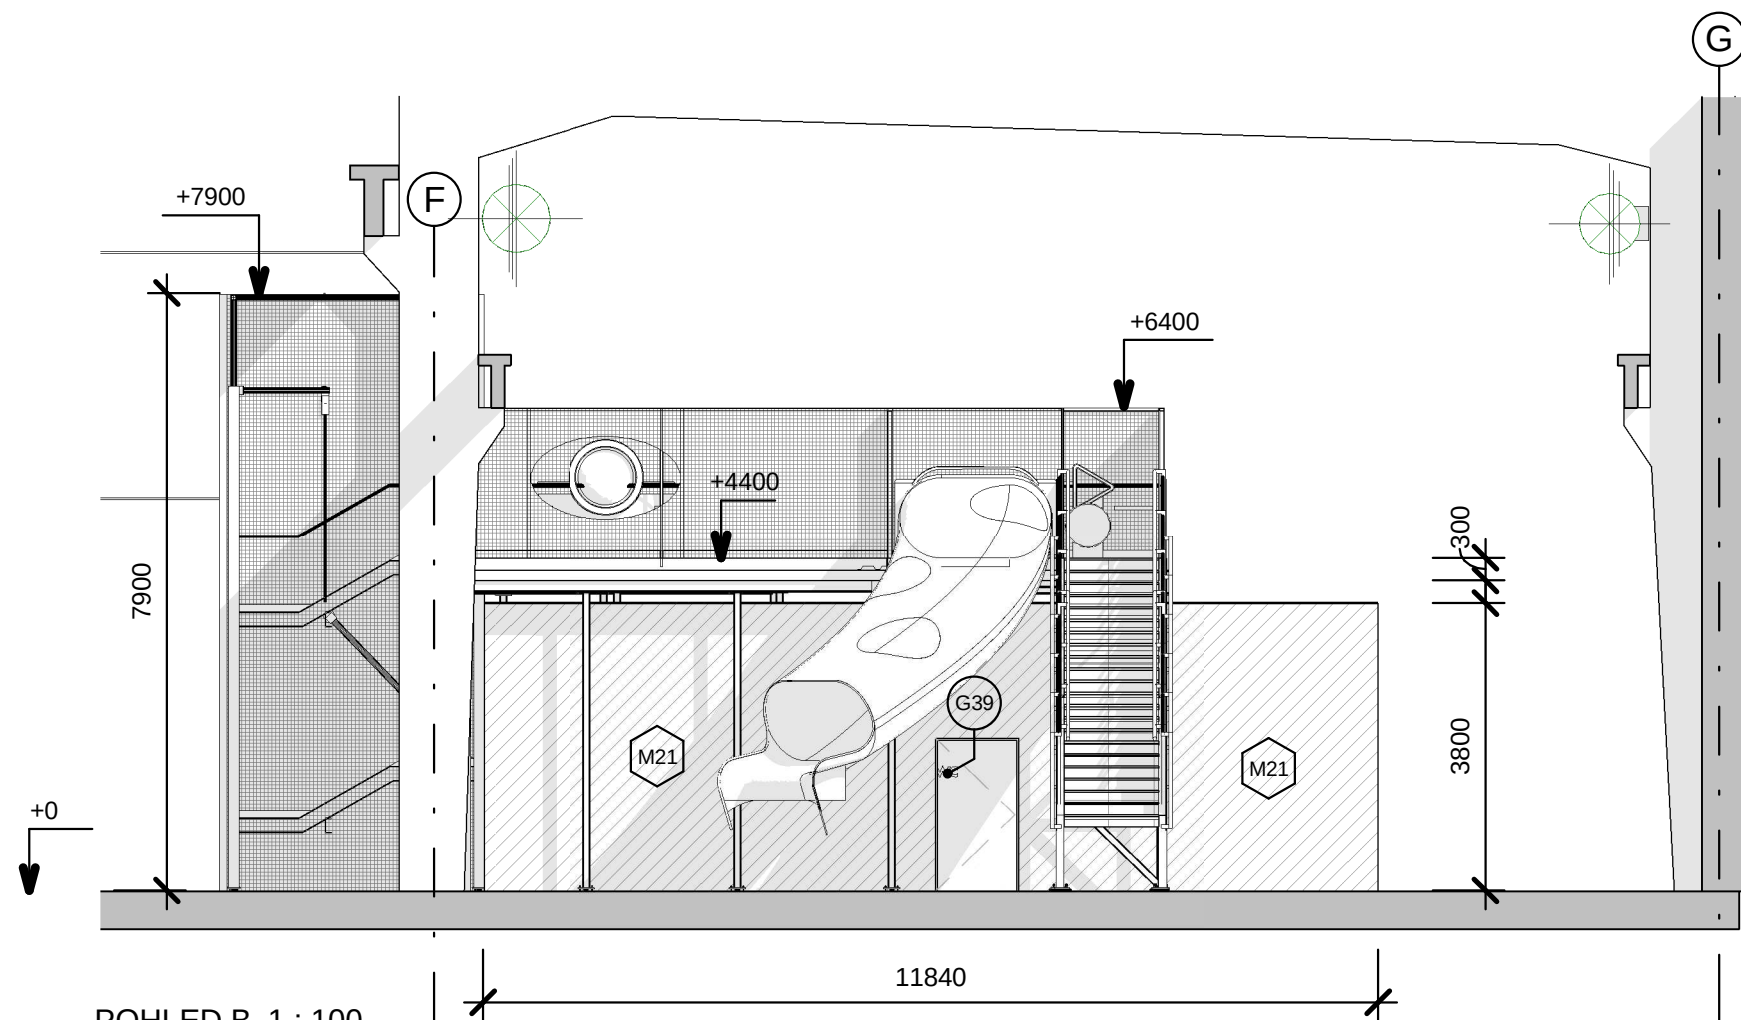

POHLED B 1 : 100

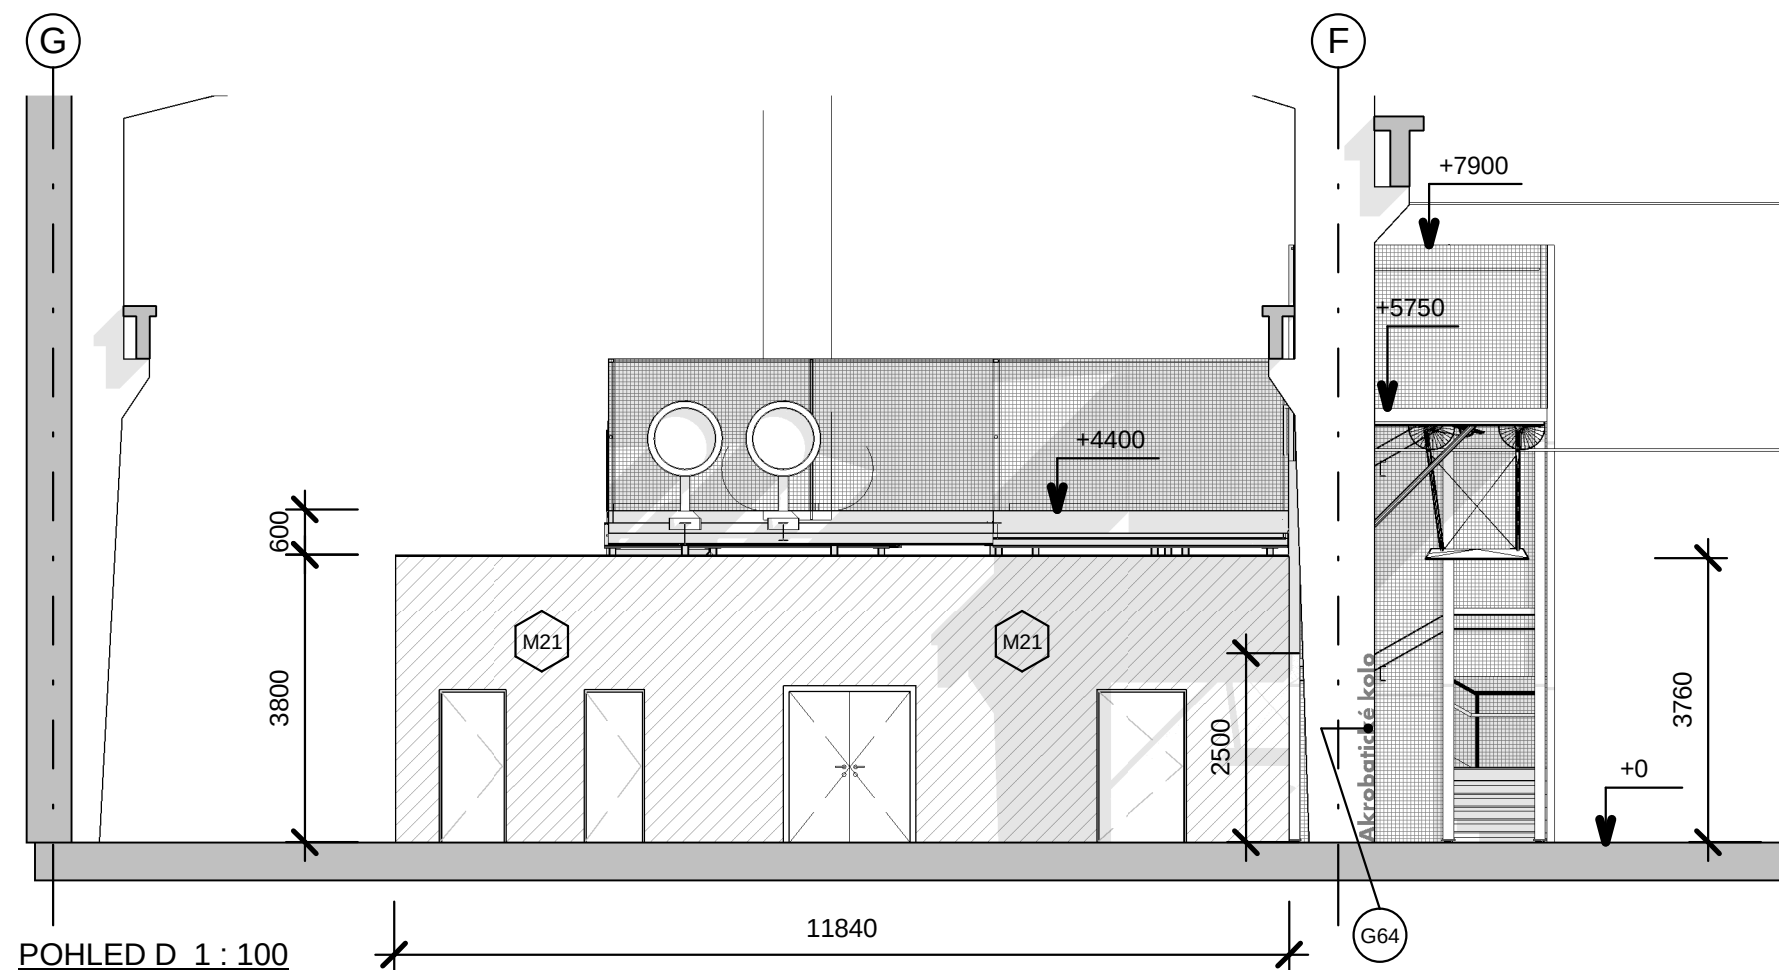


POHLED D 1 : 100

POZNÁMKA:

- VEŠKERÉ ROZMĚRY STAVEBNÍCH KONSUKCÍ JE TŘEBA OVĚŘIT NA STAVBĚ
- TATO DOKUMENTACE NENAHRADZUJE DÍLENSKOU DOKUMENTACI. DÍLENSKÁ DOKUMENTACE MUSÍ BÝT ZPRACOVÁNA DODAVATELEM INTERIERU A PÍSEMNĚ ODSOUHLASENA S ARCHITEKTEM INTERIERU.
- LEGENDA MATERIÁLŮ POVRCHOVÝCH ÚPRAV JE VŽDY NA PRVNÍM LISTU VÝKRESŮ DANÉ SEKCE

PROJEKT INTERIÉRU - TECHMANIA SCIENCE CENTER

NÁZEV:	WC BLOK POHLEDY
ČÍSLO:	55-06-04-04
MĚŘÍTKO:	1 : 100
ZPRACOVAL:	TR, TV, MV
DATUM VYDÁNÍ:	30.11.2012 5:57:55

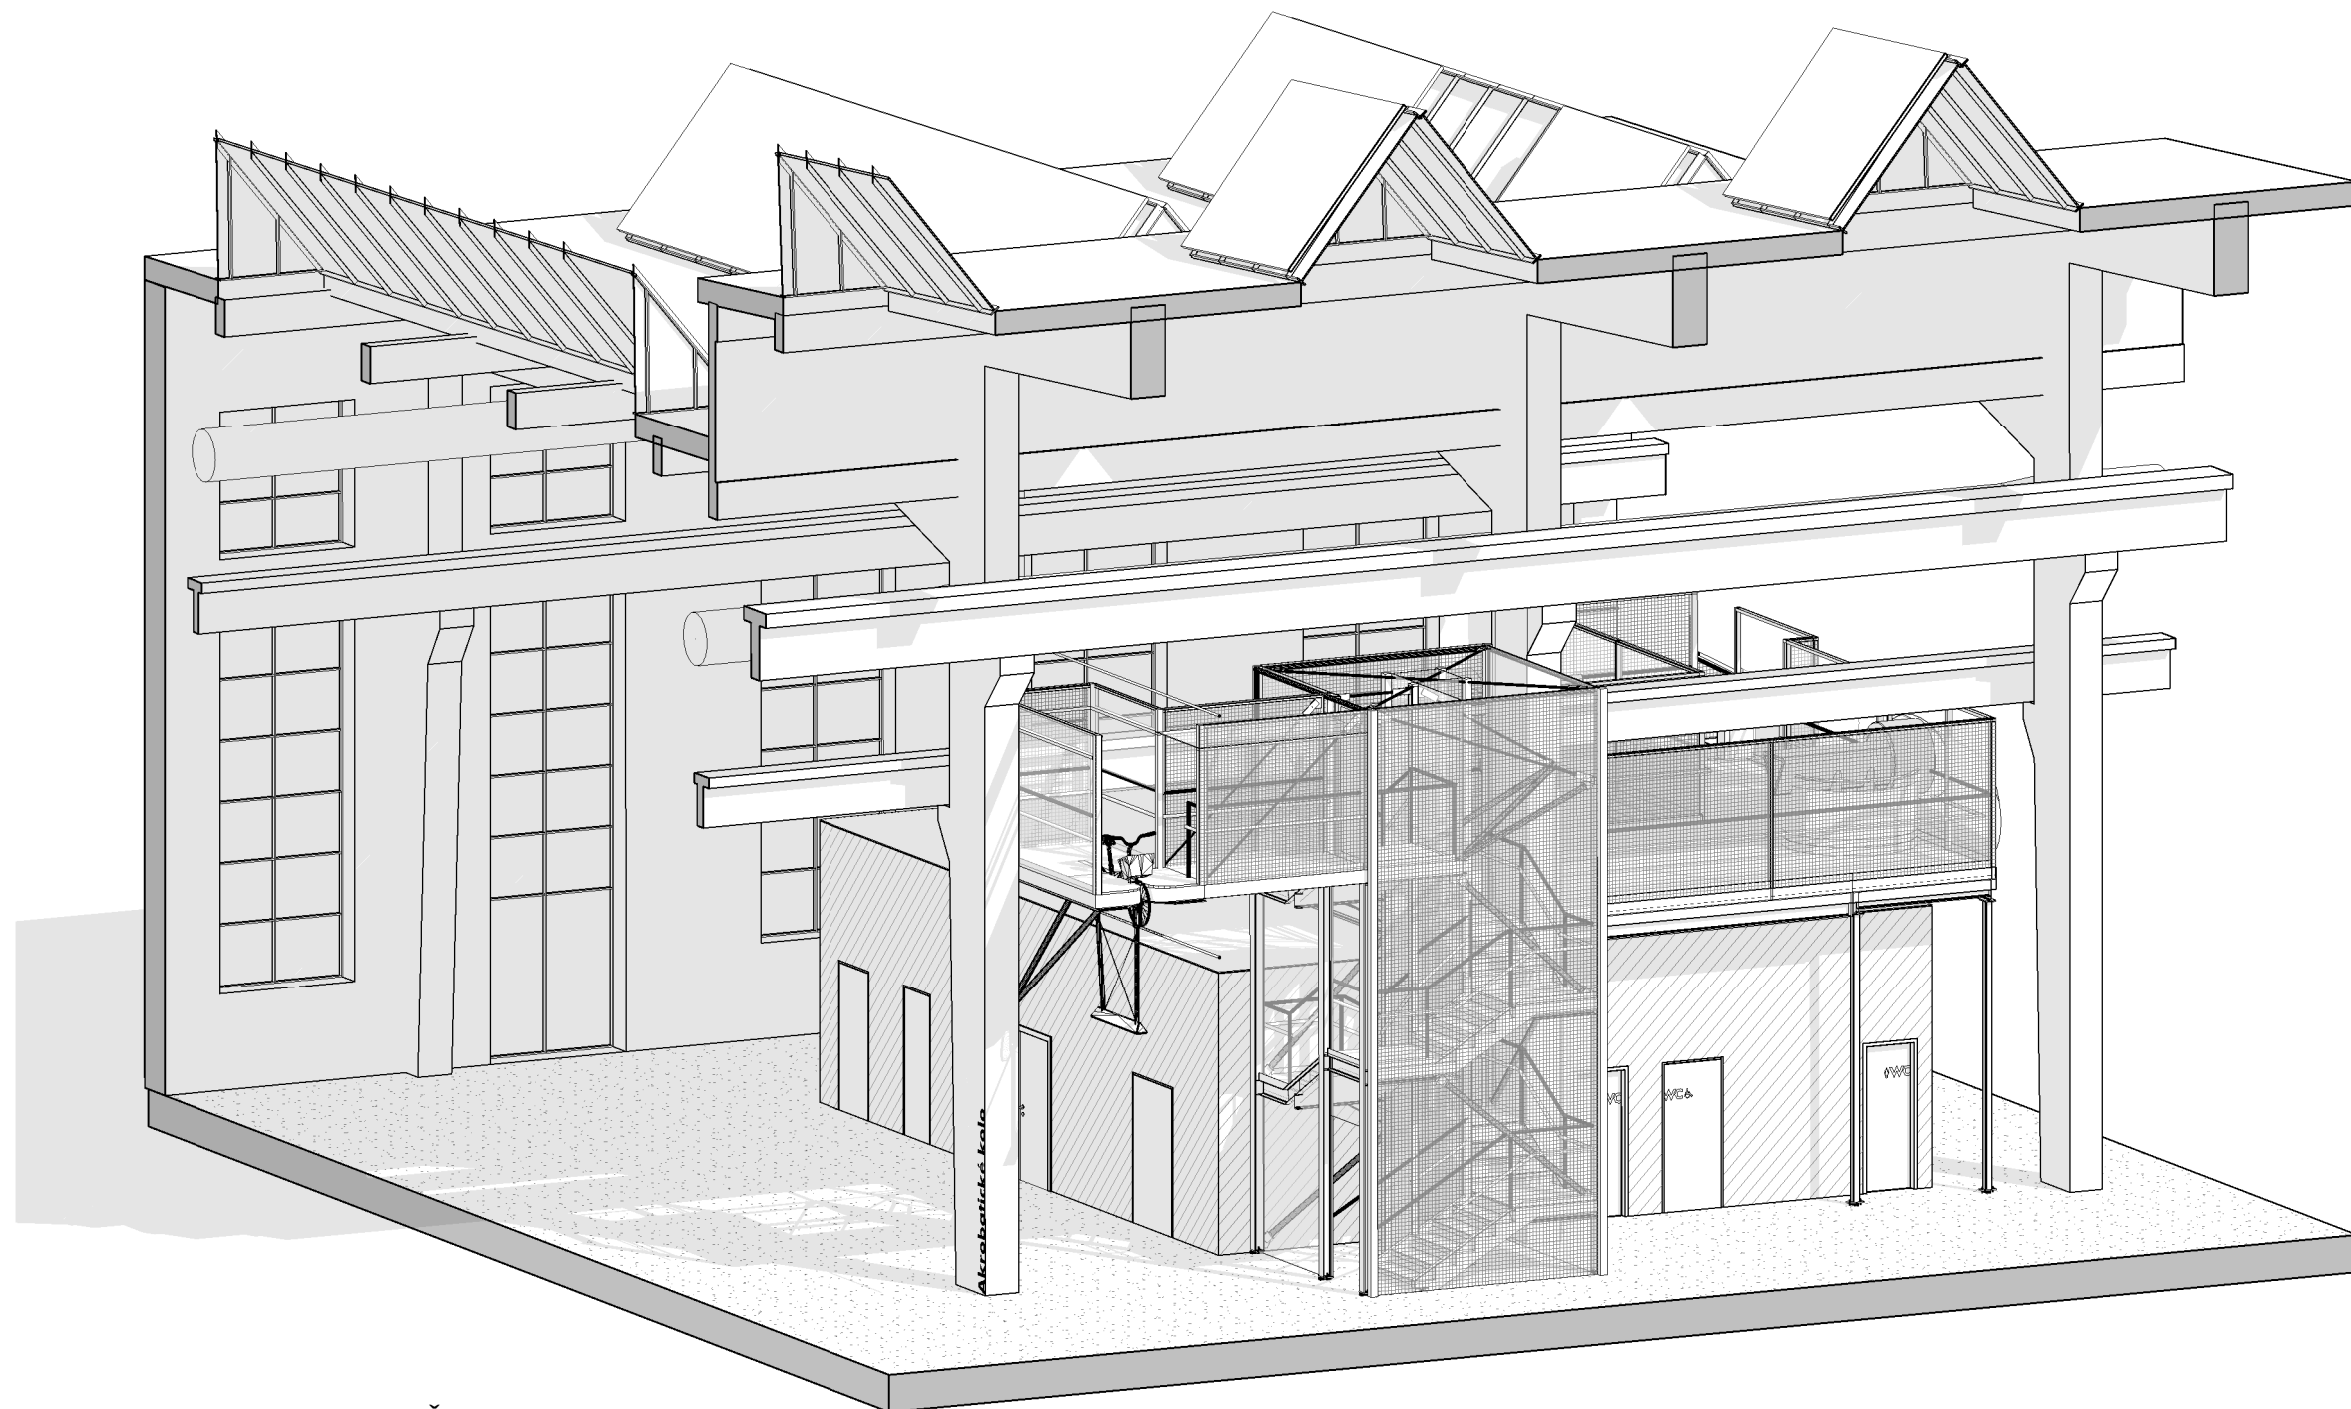

AXONOMETRIE PLOŠINY

POZNÁMKA:

- VEŠKERÉ ROZMĚRY STAVEBNÍCH KONSTRUKCÍ JE TŘEBA OVĚŘIT NA STAVBĚ
- TATO DOKUMENTACE NENAHAZUJE DÍLENSKOU DOKUMENTACI. DÍLENSKÁ DOKUMENTACE MUSÍ BÝT ZPRACOVÁNA DODAVATELEM INTERIERU A PÍSEMNĚ ODSOUHLASENA S ARCHITEKTEM INTERIERU.
- LEGENDA MATERIÁLŮ POVRCHOVÝCH ÚPRAV JE VŽDY NA PRVNÍM LISTU VÝKRESŮ DANÉ SEKCE

PROJEKT INTERIÉRU - TECHMANIA SCIENCE CENTER


NÁZEV: WC BLOK AXONOMETRIE

ČÍSLO: 55-06-04-05

MĚŘÍTKO: MV

ZPRACOVAL: 30.11.2012 5:58:00


DATUM VYDÁNÍ: 30.11.2012 5:58:00

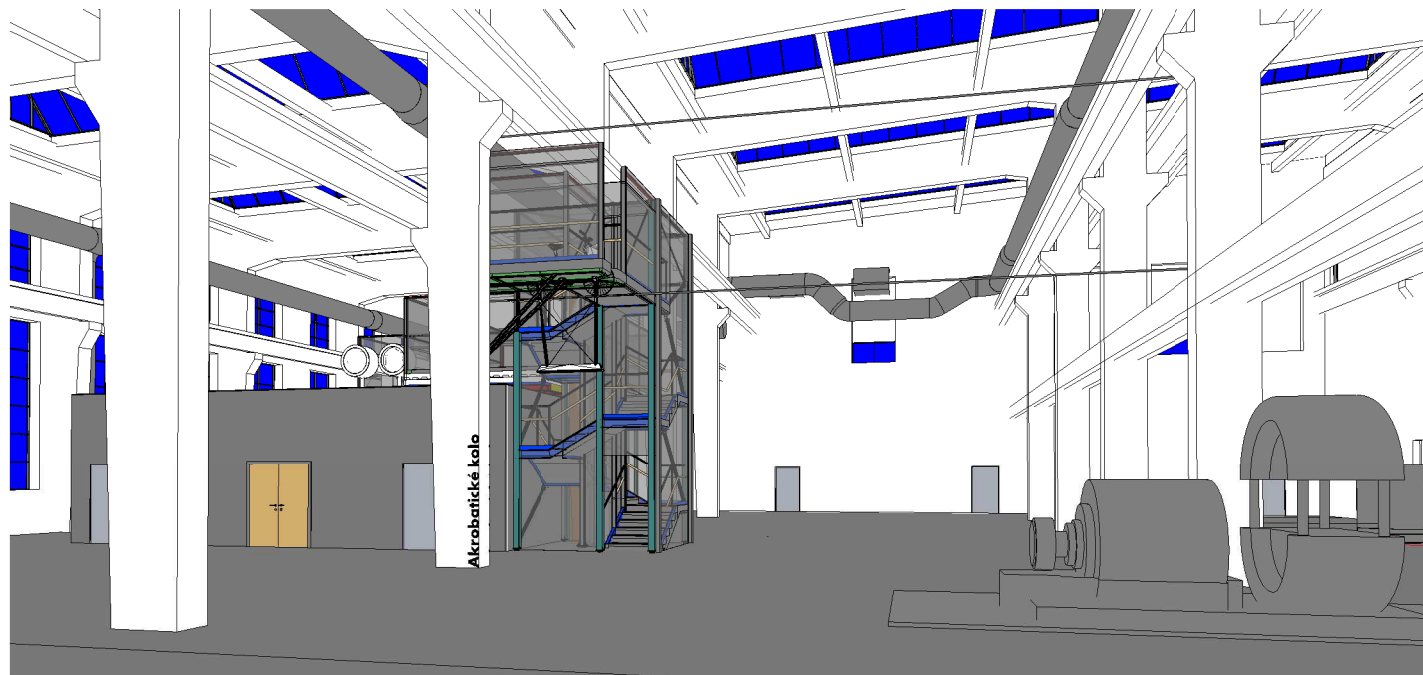


POHLED NA WC BLOK - PERSPEKTIVA



POHLED NA SCHODIŠTĚ - PERSPEKTIVA

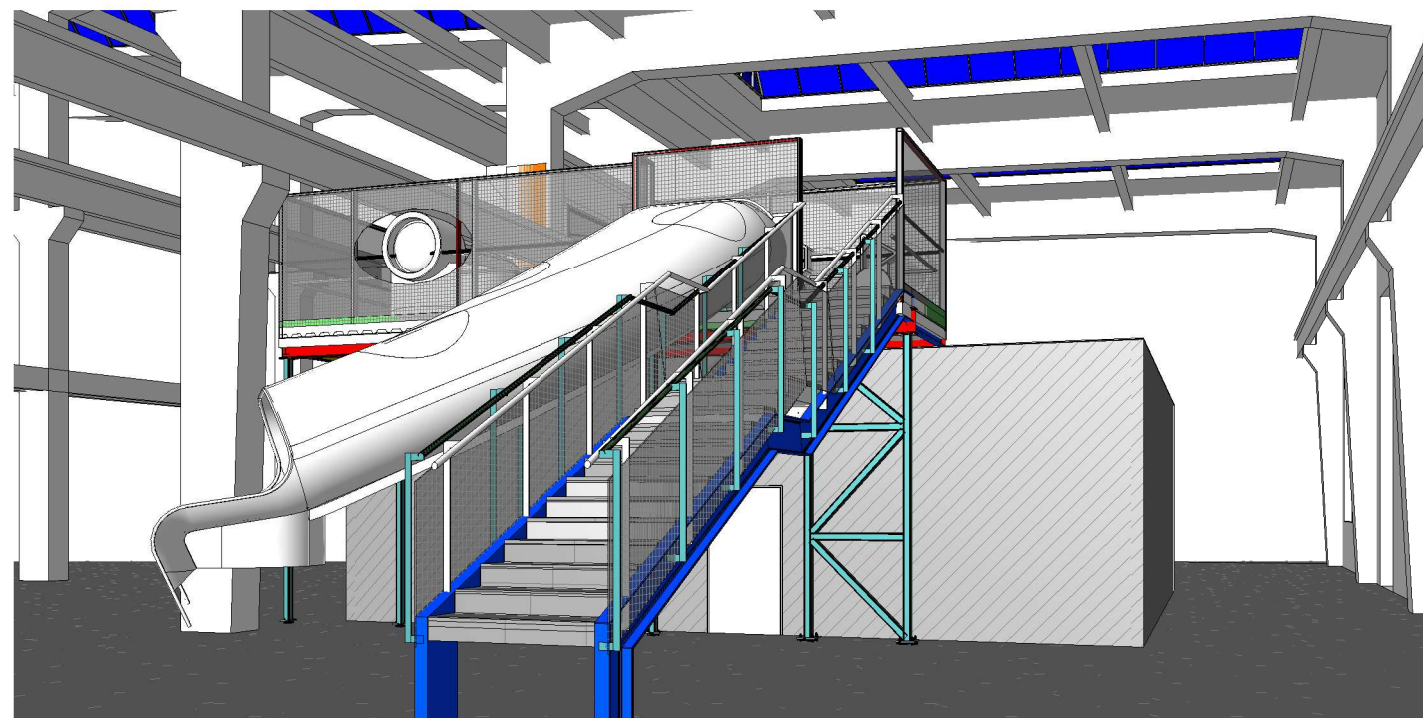

POHLED OD MALÉ VĚDY - PERSPEKTIVA

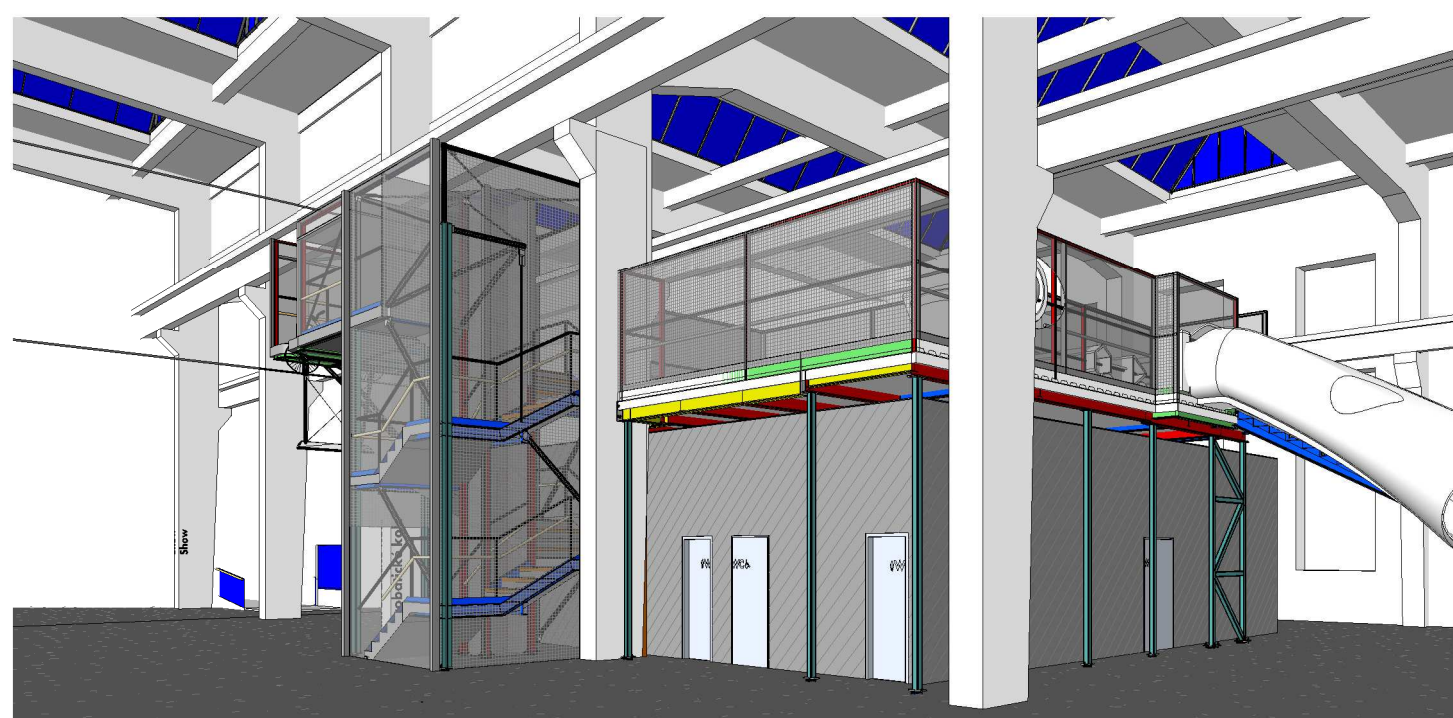

POHLED OD PRŮCHODU - PERSPEKTIVA

POZNÁMKA:

- VEŠKERÉ ROZMĚRY STAVEBNÍCH KONSTRUKCÍ JE TŘEBA OVĚŘIT NA STAVBĚ
- TATO DOKUMENTACE NENAHRADÍ DÍLENSKOU DOKUMENTACI. DÍLENSKÁ DOKUMENTACE MUSÍ BÝT ZPRACOVÁNA DODAVATELEM INTERIÉRU A PÍSEMNĚ ODSOUHLASENA S ARCHITEKTEM INTERIÉRU.
- LEGENDA MATERIÁLŮ POVRCHOVÝCH ÚPRAV JE VŽDY NA PRVNÍM LISTU VÝKRESŮ DANÉ SEKCE

PROJEKT INTERIÉRU - TECHMANIA SCIENCE CENTER

NÁZEV: PERSPEKTIVY

ČÍSLO: 55-06-04-06

MĚŘÍTKO:

ZPRACOVAL: MV

DATUM VYDÁNÍ: 30.11.2012 5:58:10