


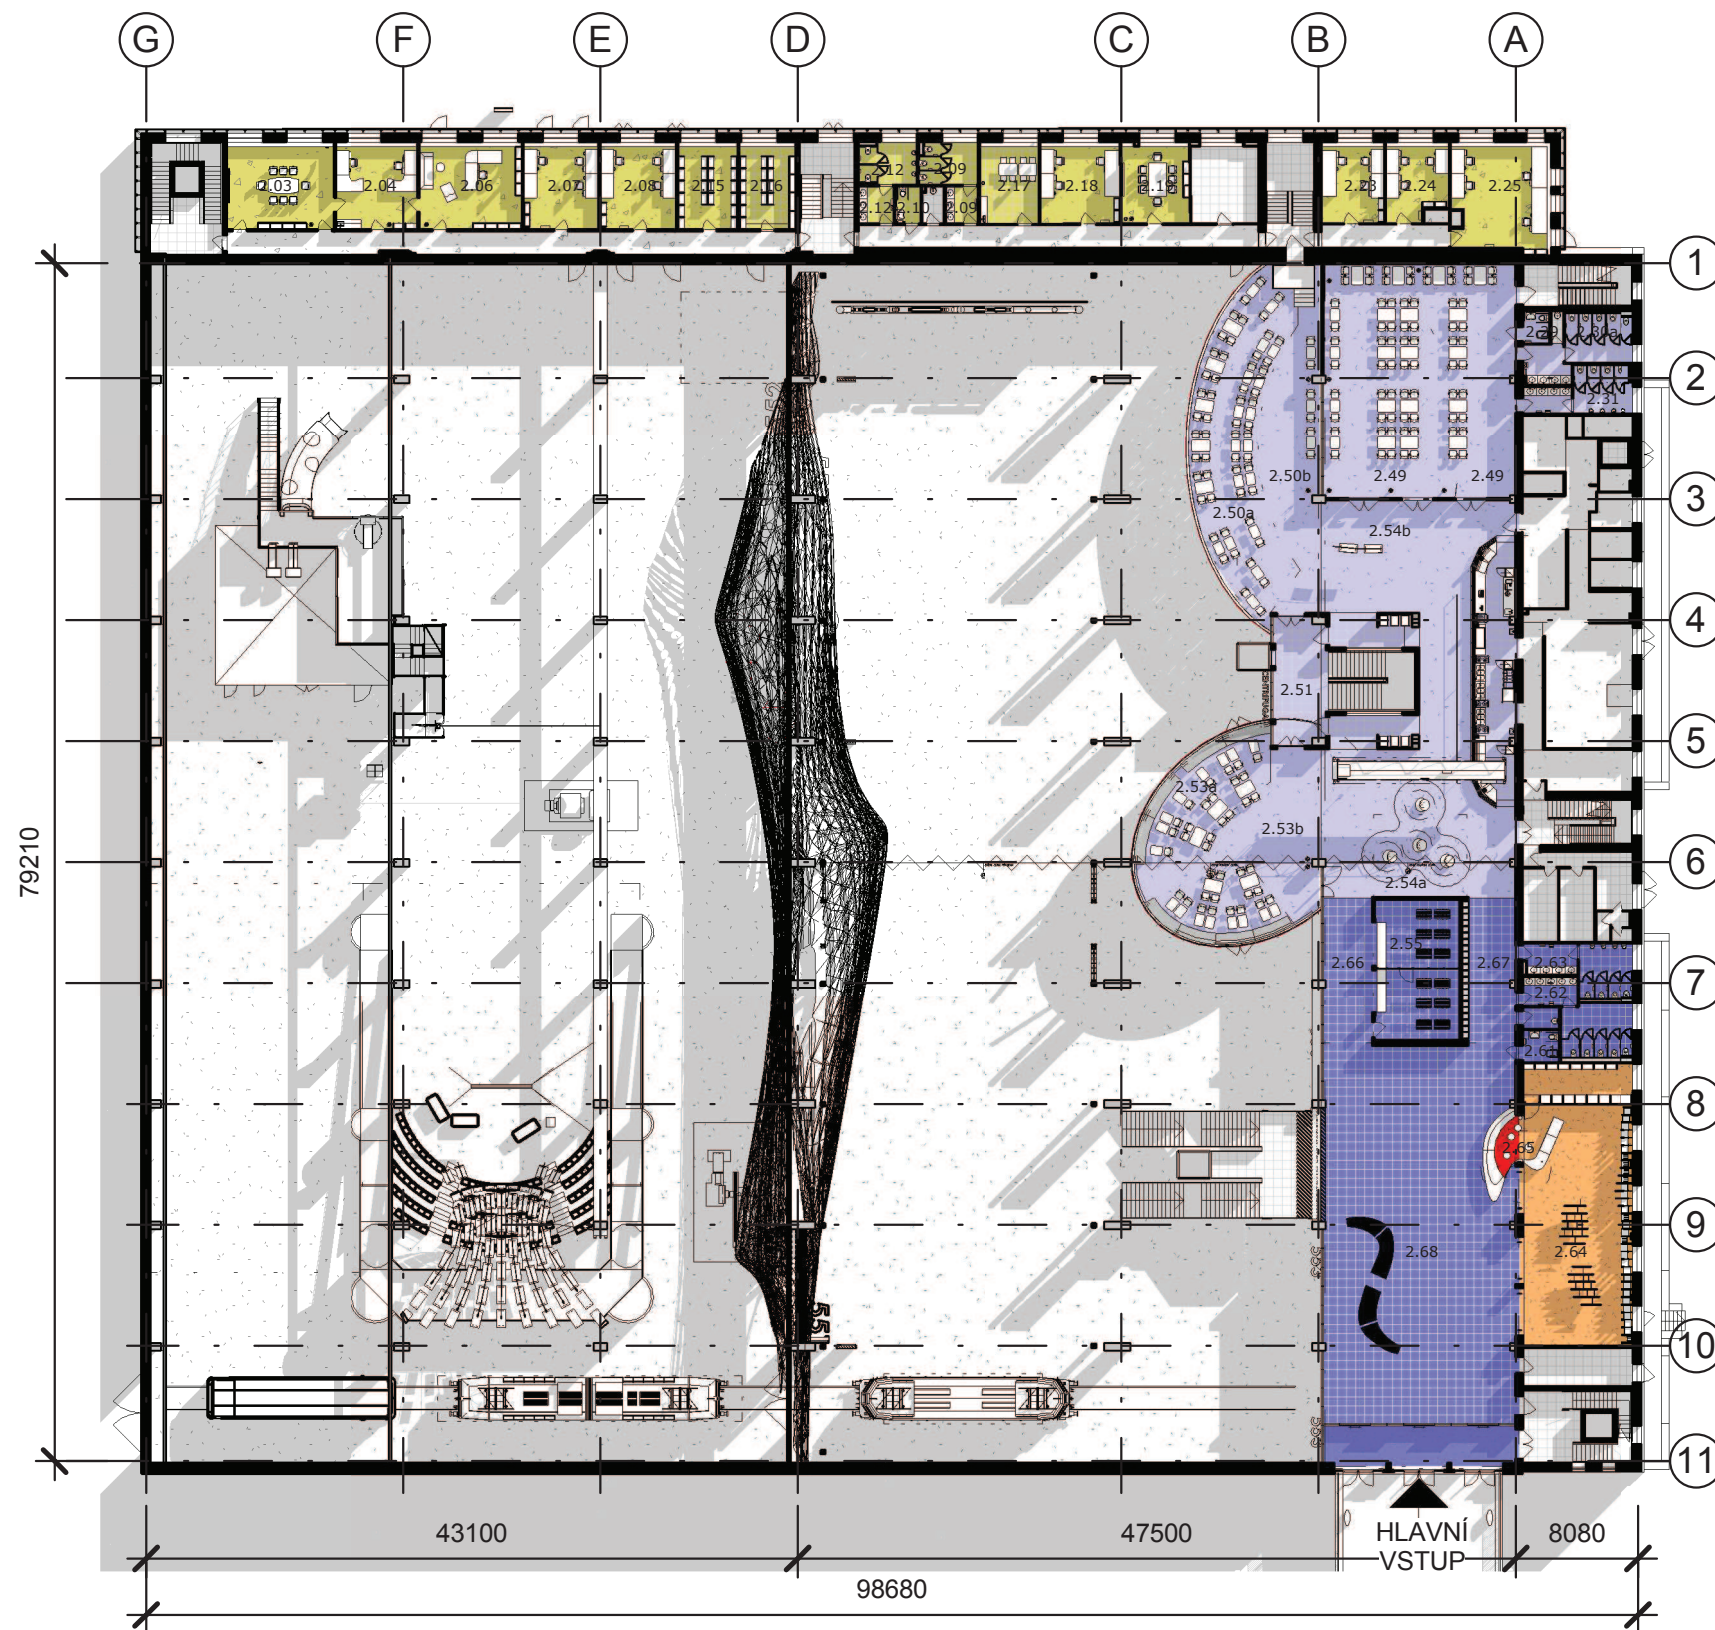

PŮDORYS SEKCI 2.NP 1 : 500

ČLENĚNÍ NÁVRHOVÝCH SEKCI

- 01 Vstupní prostor
- 02 Recepce
- 03 Obchod
- 04 Odpočinková a konferenční zóna
- 05 Kanceláře a zázemí 2.NP

Místnosti zahrnuté v sekcích - 2.NP	
Číslo	Název
01 Vstupní prostor	
2.69	Zádveří
2.68	Vstupní hala
2.67	Chodba
2.66	Chodba
2.55	Šatna
2.61	WC ZTP + přebalovací pult
2.62	Umývárna + WC - ženy
2.72	Úklid
2.63	Umývárna + WC - muži
02 Recepce	
2.65	Recepce
03 Obchod	
2.64	Obchod
2.64b	Obchod - neveřejná část
04 Odpočinková a konferenční zóna	
2.54b	Odpočinková zóna - komunikace
2.54a	Odpočinková zóna
2.53b	Odpočinková-konferenční zóna-komunikace
2.53a	Odpočinková - konferenční zóna
2.31	Umývárna + WC - muži
2.30a	Umývárna + WC - ženy
2.29	WC ZTP + přebalovací pult
2.51	Schodiště
2.48	Výdej

Místnosti zahrnuté v sekcích - 2.NP	
Číslo	Název
2.49	Konferenční sál
2.49	Konferenční sál
2.50b	Odpočinková - konferenční zóna - komunikace
2.50a	Odpočinková-konferenční zóna
05 Kanceláře a zázemí 2.NP	
2.25	Počítačová místnost
2.24	Kancelář
2.23	Kancelář
2.19	Zasedací místnost - malá
2.18	Kancelář
2.17	Kuchyně
2.09	Umývárna + WC - ženy
2.10	WC ZTP
2.12	Umývárna + WC - muži
2.16	Archiv
2.15	Archiv
2.08	Kancelář
2.07	Kancelář
2.06	Ředitelna
2.04	Sekretariát
2.03	Zasedací místnost velká

POZNÁMKA:

- VEŠKERÉ ROZMĚRY STAVEBNÍCH KONSTRUKCÍ JE TŘEBA OVĚŘIT NA STAVBĚ
- TATO DOKUMENTACE NENAHAZUJE DÍLENSKOU DOKUMENTACI. DÍLENSKÁ DOKUMENTACE MUSÍ BÝT ZPRACOVÁNA DODAVATELEM INTERIÉRU A PÍSEMNĚ ODSOUHLASĚNA S ARCHITEKTEM INTERIÉRU.
- LEGENDA MATERIÁLŮ POVRCHOVÝCH ÚPRAV JE VŽDY NA PRVNÍM LISTU VÝKRESŮ DANÉ SEKCE

PROJEKT INTERIÉRU - TECHMANIA SCIENCE CENTER

NÁZEV: HALA 55 - ŘEŠENÉ SEKCE 2.NP

ČÍSLO: 00-00-A-04

MĚŘÍTKO: 1 : 500

ZPRACOVAL: TV

DATUM VYDÁNÍ: 30.11.2012 4:16:59