
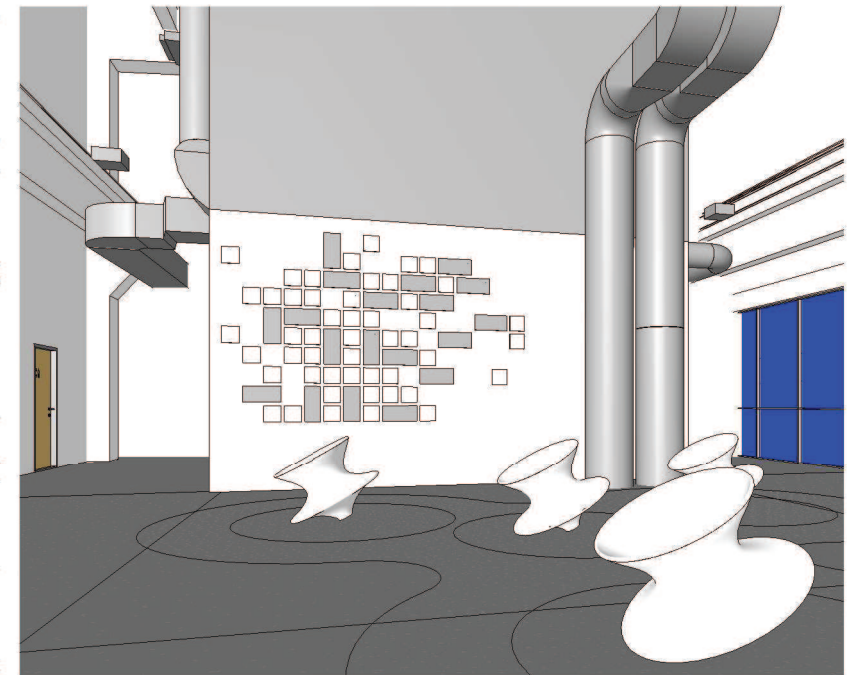


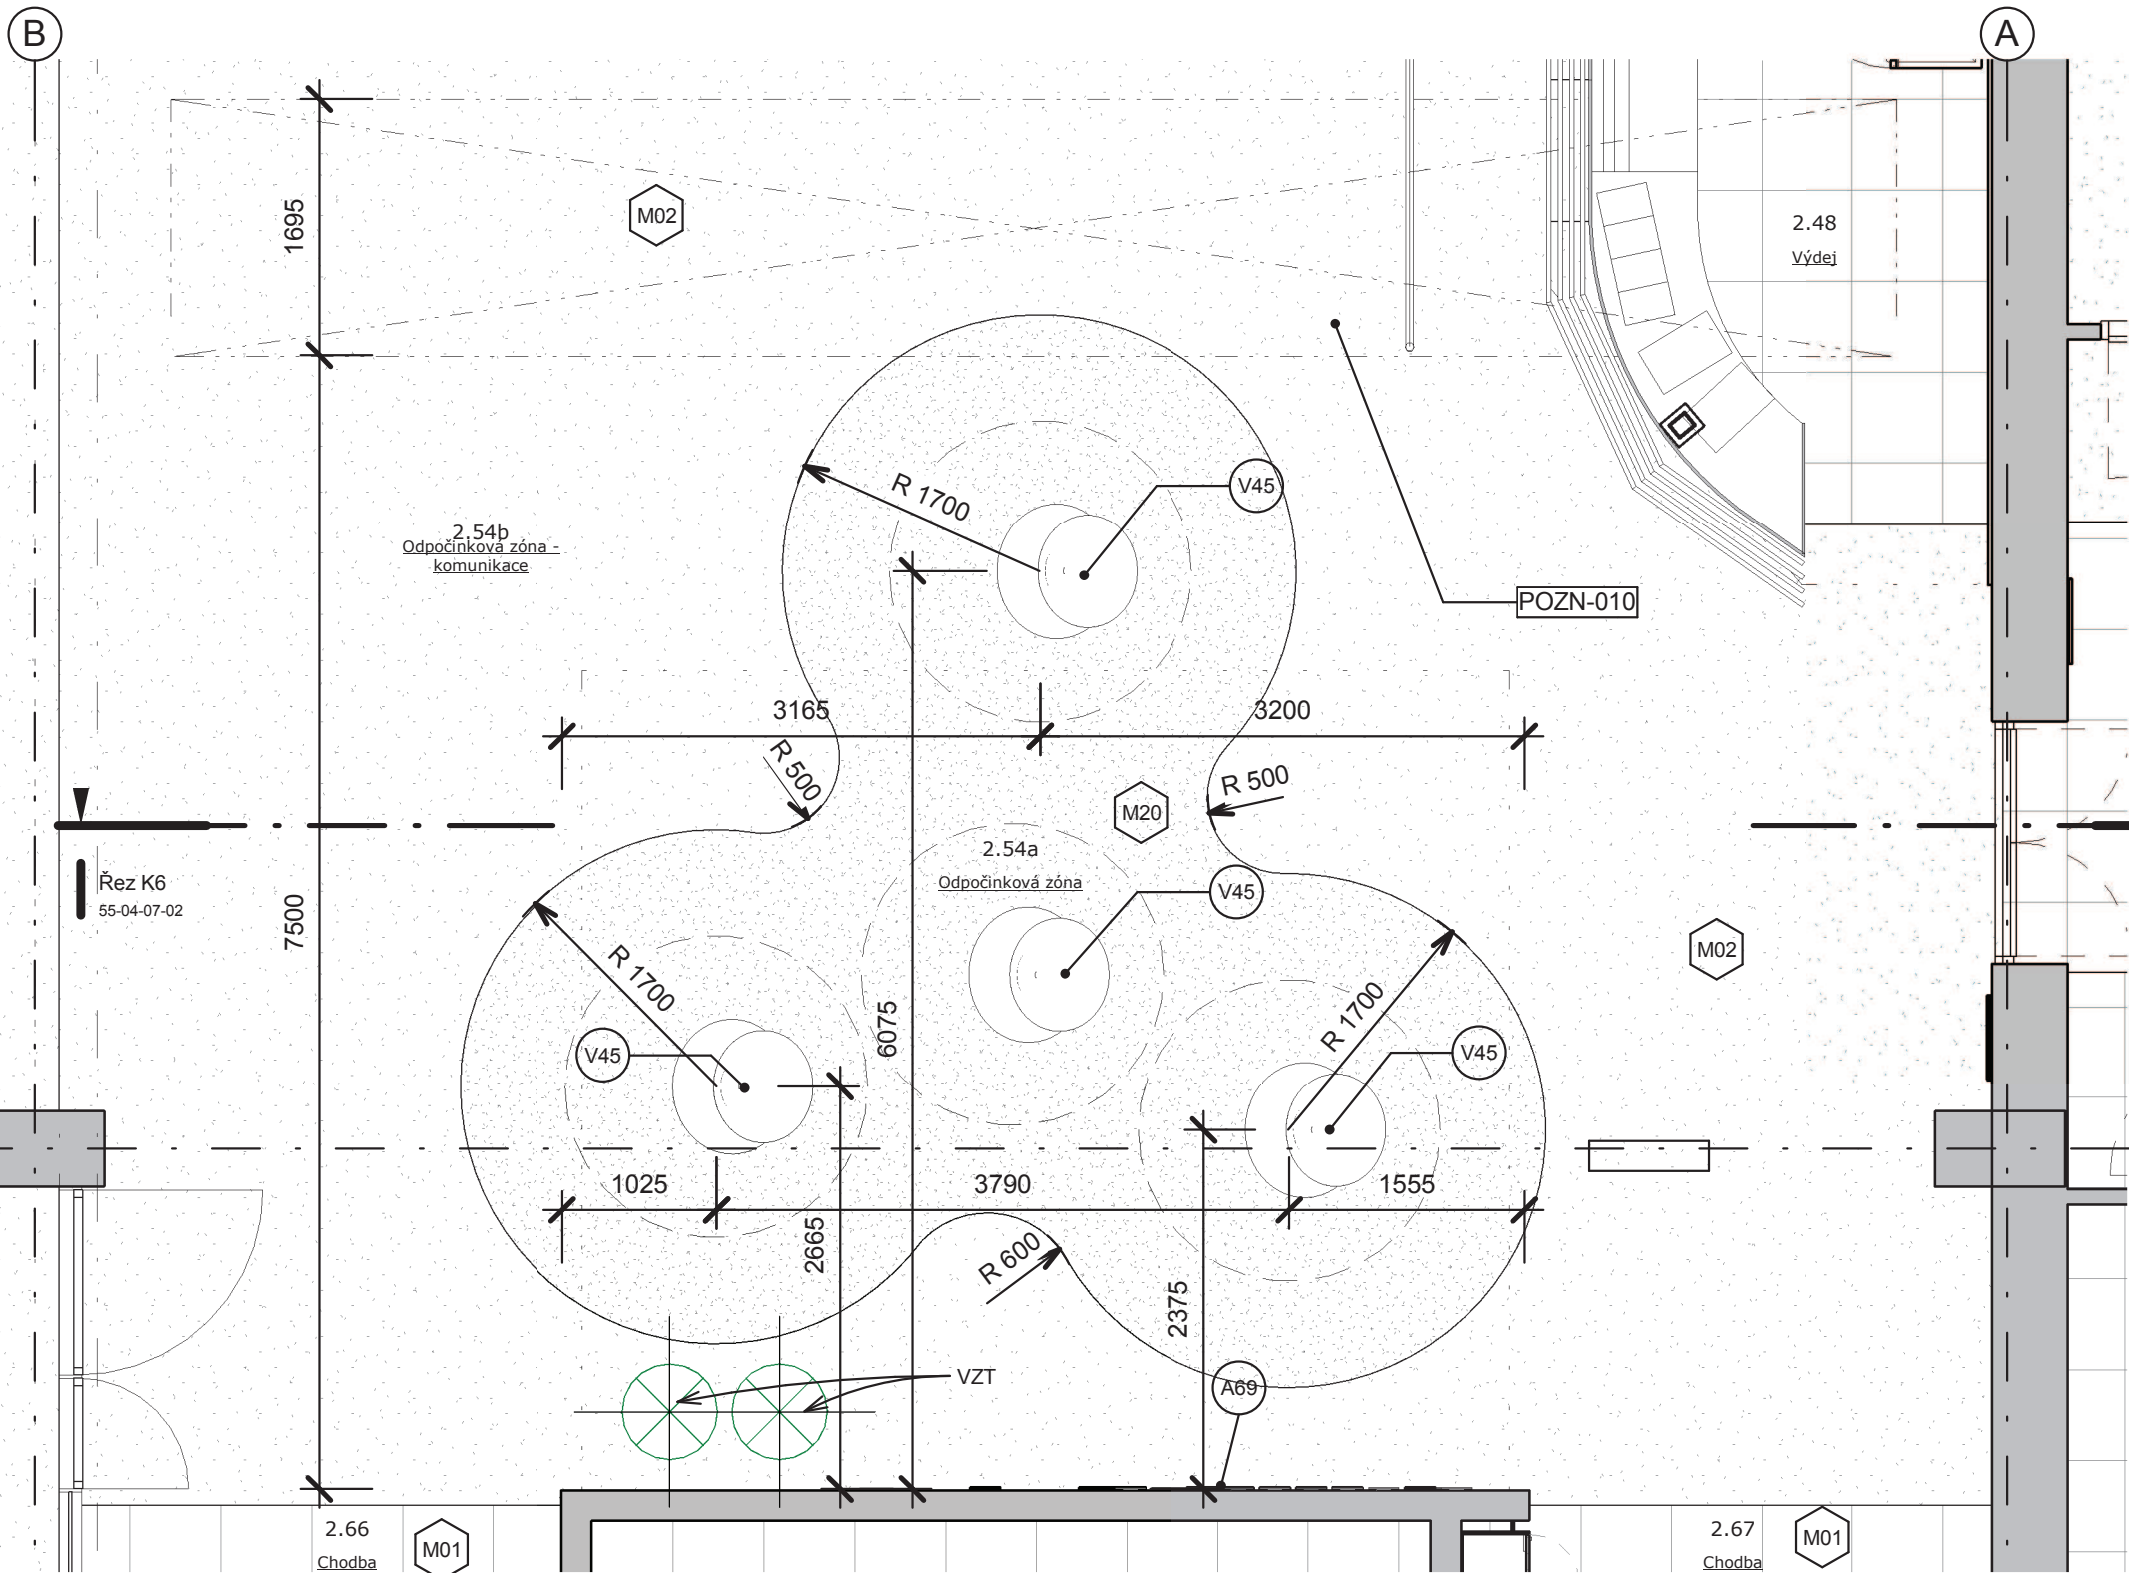

POHLED NA STĚNU S ČESTNÝMI PLAKETAMI

Rez K6
55-04-07-02

POZNÁMKY:	
Označení	Text poznámky
POZN-010	Jeřáb v poli A přesunut do nové polohy mezi pole 5 a 6 (viz kóty). Před umístěním je nutné zkontrolovat a zaměřit S.H. kabiny jeřábu zda nekoliduje s H.H. gif stropu.

POZNÁMKA:
- VEŠKERÉ ROZMĚRY STAVEBNÍCH KONSUKCÍ JE TŘEBA OVĚŘIT NA STAVBĚ
- TATO DOKUMENTACE NENAHRADZUJE DÍLENSKOU DOKUMENTACI, DÍLENSKÁ DOKUMANTACE MUSÍ BÝT ZPRACOVÁNA DODAVATELEM INTERIERU A PÍSEMNĚ ODSOUHLASENA S ARCHITEKTEM INTERIERU.
- LEGENDA MATERIÁLŮ POVRCHOVÝCH ÚPRAV JE VŽDY NA PRVNÍM LISTU VÝKRESŮ DANÉ SEKCE

PROJEKT INTERIÉRU - TECHMANIA SCIENCE CENTER

NÁZEV: ODPOČINKOVÁ A KONFERENCEČNÍ ZÓNA - ROZMÍSTĚNÍ HERNÍCH PRVKŮ
ČÍSLO: 55-04-07-01
MĚŘÍTKO: 1 : 50
ZPRACOVAL: TR, TV, MV
DATUM VYDÁNÍ: 30.11.2012 3:10:13

PŮDORYS ROZMÍSTĚNÍ HERNÍCH PRVKŮ 1 : 50

LEGENDA TYPOVÝCH VÝROBKŮ - ODPOČINKOVÁ A KONFERENCEČNÍ ZÓNA - 04-07					
Ozn	Název	Popis	Poznámka	Počet	Dodávka
V45	ROTAČNÍ KŘESÍLKO	rotační prvek na sezení - materiál polyetylén, v = 652 mm, d = 900 mm; odpočinková zóna barvy 1x červená, 1x fialová, 1x bílá, 1x šedá; planetárium barvy 2xčervená	ref. výrobek: MAGIS SPUN ROTAČNÍ KŘESLO	4	Interiér
Atypy - ODPOČINKOVÁ A KONFERENCEČNÍ ZÓNA 04-07					
Ozn.	Popis			Počet	Dodávka
A69	ČESTNÍ PLAKETY - 10ks plaket rozměru 440x200x20 mm, materiál: 2x stříkaná MDF deska tl. 10mm, barva červená polepeny textem bílé barvy vyřezaného do grafické fólie, 20 ks plaket rozměru 200x200x20 mm; materiál: 2x stříkaná MDF deska tl. 10mm, barva bílá, polepeny textem červené nebo černé barvy vyřezaného do grafické fólie			1	Interiér