


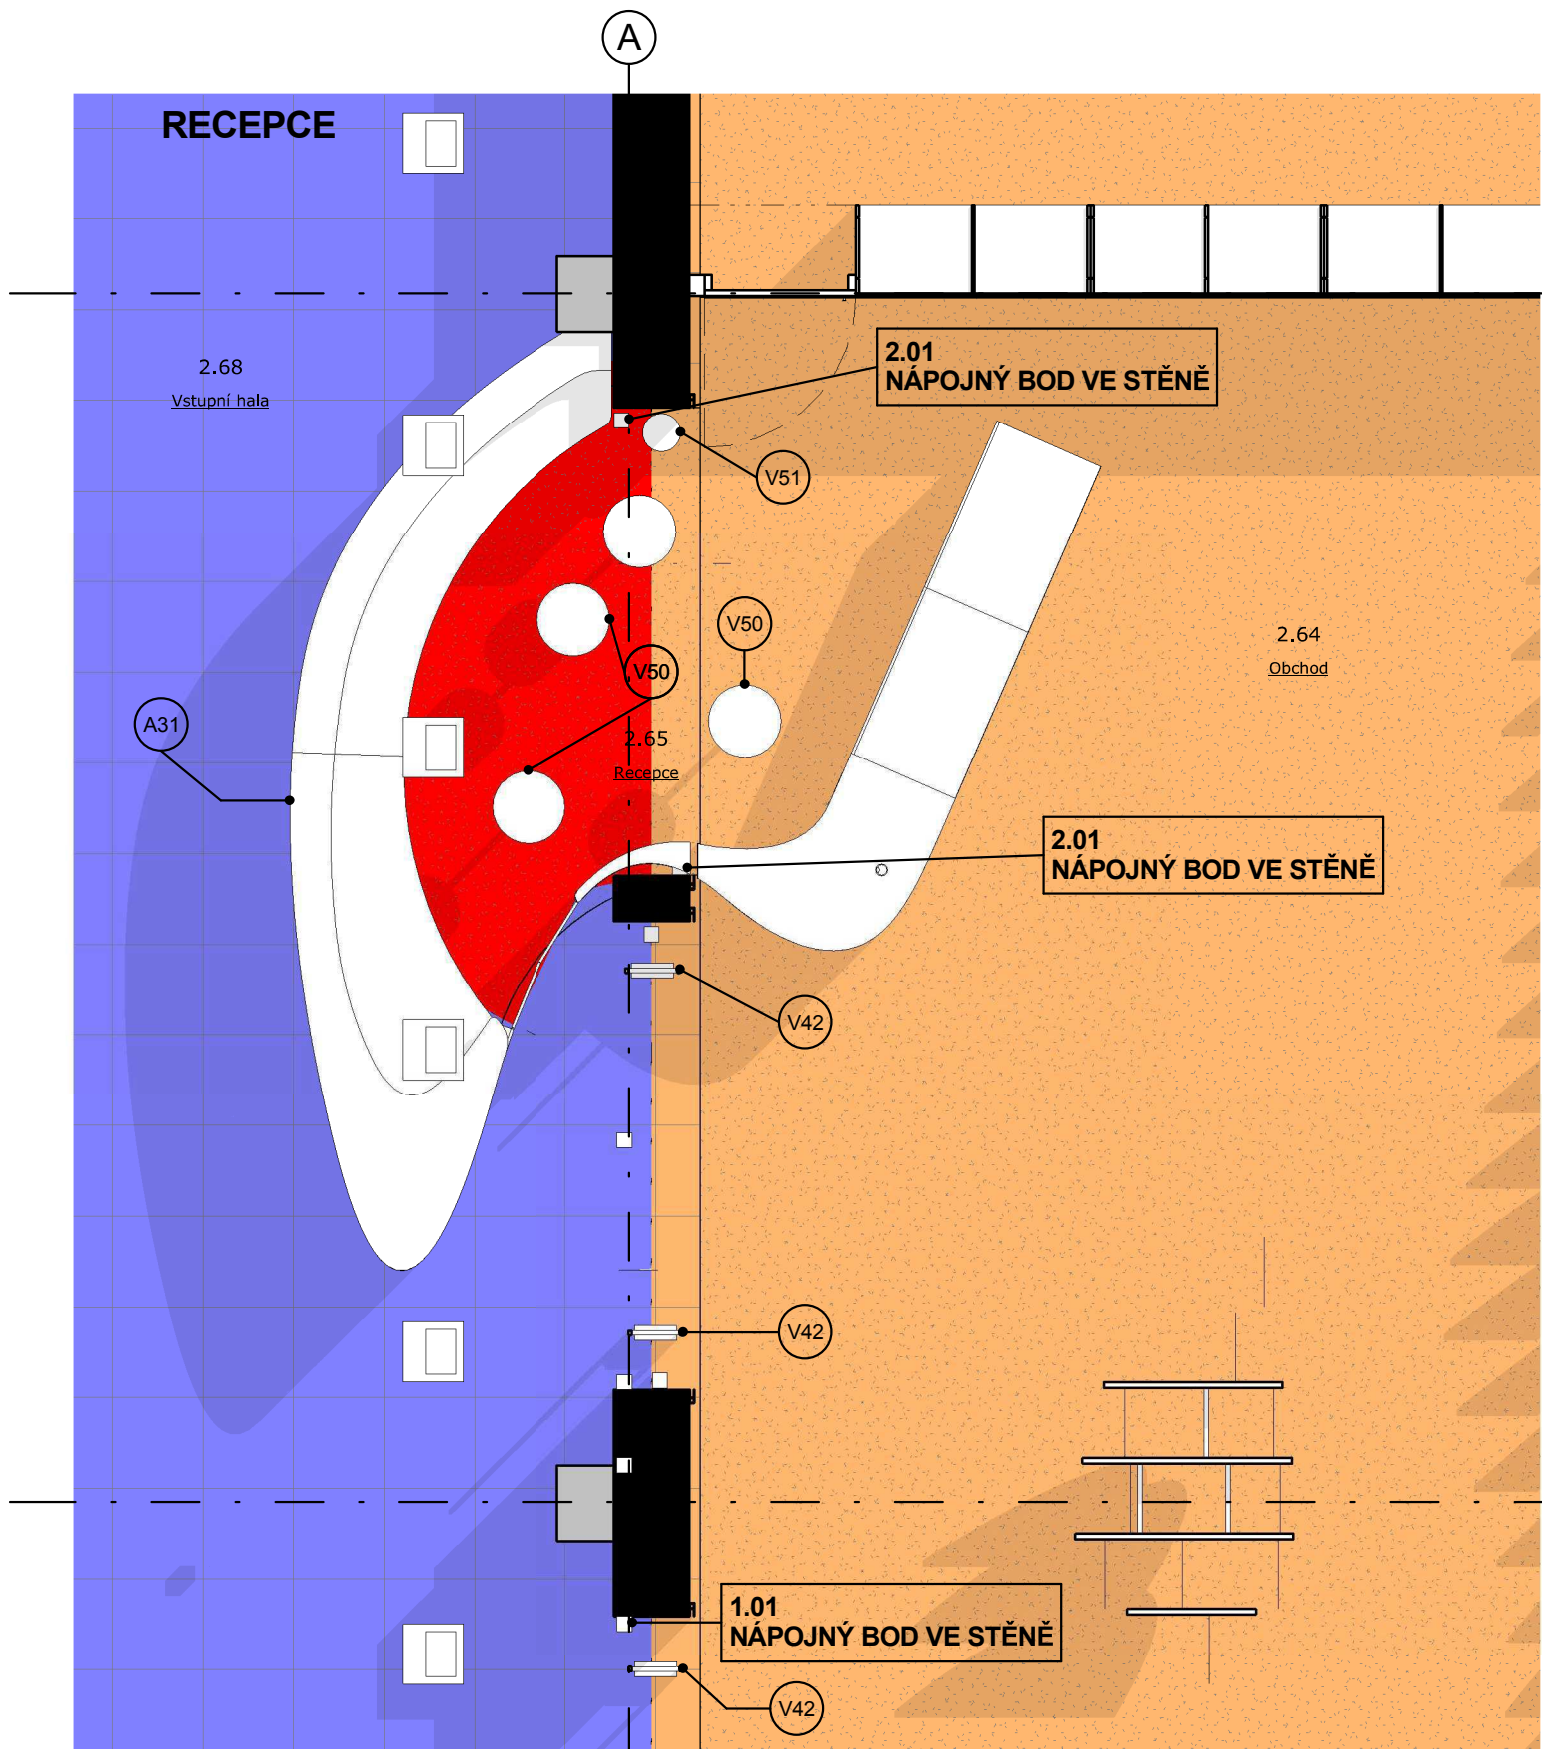

PŮDORYS RECEPCE 2.NP 1 : 50

Tabulka změn elektroinstalace - vstupní prostor RECEPCE			
Označ.	Počet	Název	Popis
2.01	2	NÁPOJNÝ BOD VE STĚNĚ	NAPOJENÍ RECEPCE + NAPOJENÍ NA STRUKTUROVANOU KABELÁŽ PRO LCD; v=50 MM NAD PODLAHOU

Materiály				
Označ.	Název	Popis	Poznámka	Plocha
M00	_Sametový vinyl FORBO (OBCHOD)	Podlahová krytina, sametový vinyl s vlákny z nylonu.	ref. výrobek: FORBO Flotex, barva sytě oranžová	143,23 m²
M01	_KER. DLAŽBA 600/600 (RAL 0000)	Keramická dlažba dle stavební části 600/600.	ref. výrobek: Porcelaingres JUST GREY barva WHITE	502,00 m²
M02	_Marmoleum (centrifuga)	Podlahová krytina, Marmoleum.	ref. výrobek: FORBO Marmoleum real, barva scarlet	1083,37 m²
M03	_EPOXIDOVÝ NÁTĚR (RAL 0000)	Epoxidový nátěr dle stavební části.	mezi RAL 000 35 00 a RAL 000 40 00	6545,64 m²
M04	_KER. DLAŽBA 600/600 TMAVĚ ŠEDÁ	Keramická dlažba dle stavební části 600/600 - neglazovaná, vysoce slinutá. Ostatní parametry dle dokum. stav. části.	ref. výrobek: Porcelaingres JUST GREY barva BLACK	696,75 m²
M05	_KER. OBKLAD 600/300 BÍLÁ	Keramický obklad 600/300 - neglazovaný, vysoce slinutý. Výška obkladu 2100 mm. Ost. param. dle dokum. stav. části.	ref. výrobek: Porcelaingres JUST GREY barva SUPER WHITE	452,25 m²
M06	_KOBEREK (prednáškový sál)	Koberec dle stavební části.	barva bude spřesněna po koordinaci s dodavatelem vnitřního vybavení	170,59 m²
M07	_CELOPLOŠNÁ ČISTÍCÍ ROHOŽ (ZÁDVEŘÍ)	Celoplošná čistící rohož dle specifikace ve stavební části.	konkrétní typ bude vybrán na základě předložených vzorků	39,82 m²
M08	_KER. OBKLAD 600/600 TMAVĚ ŠEDÁ	Keramický obklad 600/600 - neglazovaný, vysoce slinutý. Výška obl. 600 mm (zač. 900 mm od podlahy). Ost. param. dle dokum. stav. části.	ref. výrobek: Porcelaingres JUST GREY barva BLACK	3,66 m²
M09	_KER. DLAŽBA 600/600 (CHEM.ODOLNÁ)	Keramická dlažba dle stavební části 600/600. Chemicky odolná.	ref. výrobek: Porcelaingres JUST GREY barva WHITE	281,24 m²
M10	_KER. DLAŽBA 600/600 (CHODBY)	Keramická dlažba dle stavební části 600/600.	ref. výrobek: Porcelaingres JUST GREY barva WHITE	1412,37 m²
M11	_KER. DLAŽBA 600/600 (dílny)	Keramická dlažba dle stavební části 600/600 - neglazovaná, vysoce slinutá. Ostatní parametry dle dokum. stav. části.	ref. výrobek: Porcelaingres JUST GREY barva BLACK	109,26 m²
M12	_KER. DLAŽBA 600/600 SUPER BLACK	Keramická dlažba dle stavební části 600/600 - neglazovaná, vysoce slinutá. Ostatní parametry dle dokum. stav. části.	ref. výrobek: Porcelaingres JUST GREY barva SUPER BLACK	1445,98 m²
M13	_KOBEREK (klubovny)	Koberec dle stavební části.	v jednotlivých klubovnách budou teplé syté barvy, které budou vybrány ze vzorníku poskytnutého dodavatelem	469,51 m²
M14		Keramická dlažba dle stavební části 600/600 - neglazovaná, vysoce slinutá. Ostatní parametry dle dokum. stav. části.	ref. výrobek: Porcelaingres JUST GREY barva SUPER WHITE	1610,63 m²
M15	_KER. DLAŽBA 600/600 (KLUBOVNY 1.NP)	Keramická dlažba dle stavební části 600/600 - neglazovaná, vysoce slinutá. Ostatní parametry dle dokum. stav. části.	ref. výrobek: Porcelaingres JUST GREY barva BLACK	212,77 m²
M16	_KOBEREK (Planetárium)	Koberec dle stavební části.	teplé syté barvy, které budou vybrány ze vzorníku poskytnutého dodavatelem	65,01 m²
M17	_KOBEREK (kanceláře)	Koberec dle stavební části.	v jednotlivých kancelářích budou teplé syté barvy, které budou vybrány ze vzorníku poskytnutého dodavatelem	456,12 m²
M18	Výchozí	Bílá výmalba dle stavební části		54779,42 m²
M19	Zrcadlo	Zrcadlo nalepené na stěně, tloušťka 4 mm		53,02 m²
M20	_Sametový vinyl FORBO(Centrifuga)	Podlahová krytina, sametový vinyl s vlákny z nylonu.	ref. výrobek: FORBO Flotex, barva montana anthracite	30,38 m²
M21	_FOTOTAPETA	Fototapeta		451,06 m²
M22	_KER. OBKLAD 600/300 STŘEDNĚ ŠEDÁ	Keramický obklad 600/300 - neglazovaný, vysoce slinutý. Výška obkladu 2100 mm. Ost. param. dle dokum. stav. části.	ref. výrobek: Porcelaingres JUST GREY barva DARK GREY	31,86 m²
M23	_VÝMALBA STŘEDNĚ ŠEDÁ	Výmalba středně šedá		465,66 m²

POZNÁMKA:
- VEŠKERÉ ROZMĚRY STAVEBNÍCH KONSUKCÍ JE TŘEBA OVĚRIT NA STAVBĚ
- TATO DOKUMENTACE NENAHRADZUJE DÍLENSKOU DOKUMENTACI. DÍLENSKÁ DOKUMANTACE MUSÍ BÝT ZPRACOVÁNA DODAVATELEM INTERIERU A PÍSEMNĚ ODSOUHLASENA S ARCHITEKTEM INTERIERU.
- LEGENDA MATERIÁLŮ POVRCHOVÝCH ÚPRAV JE VŽDY NA PRVNÍM LISTU VÝKRESŮ DANÉ SEKCE

PROJEKT INTERIÉRU - TECHMANIA SCIENCE CENTER

NÁZEV: RECEPCE - PŘEHLEDOVÝ VÝKRES
ČÍSLO: 55-02-00-01
MĚŘÍTKO: 1 : 50
ZPRACOVAL: TV, TR, MV
DATUM VYDÁNÍ: 30.11.2012 0:09:40