



ŘEZ B-B M 1 : 50

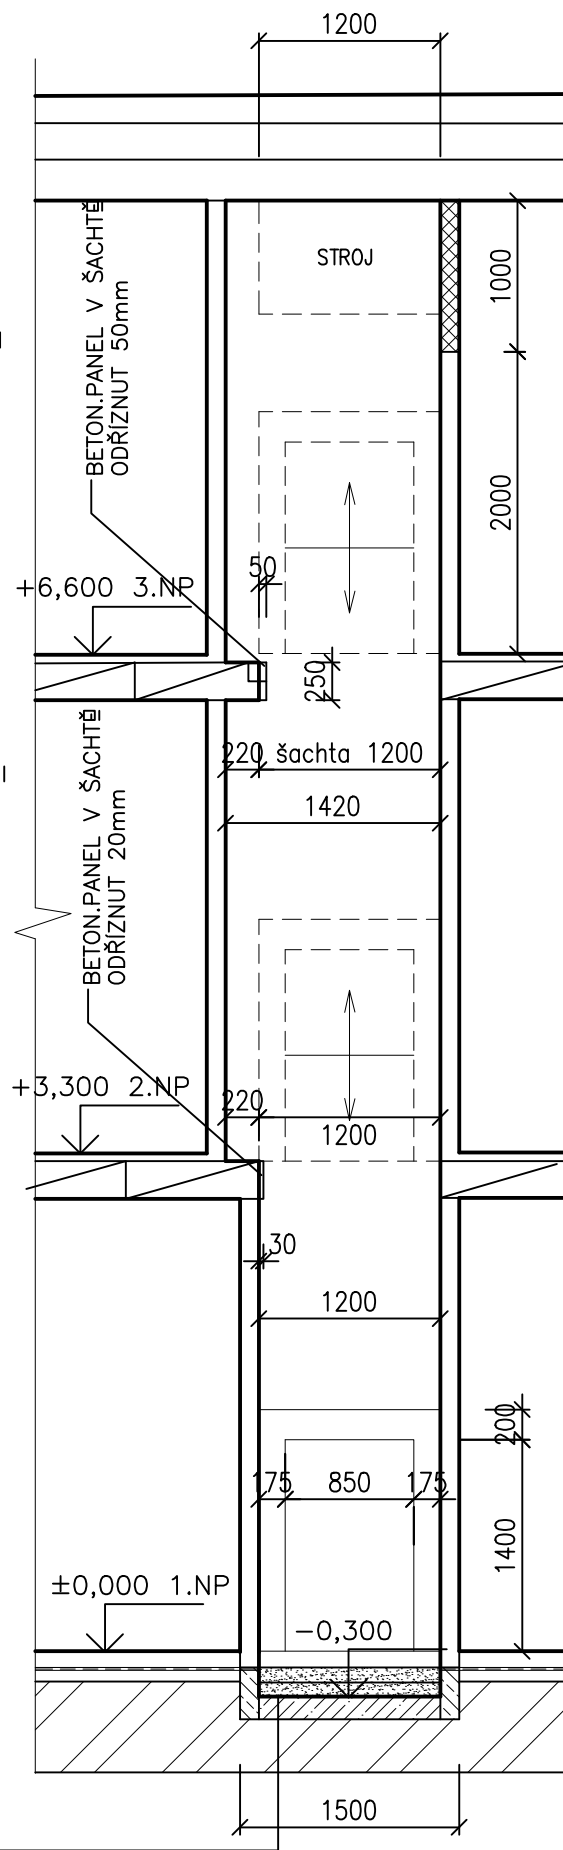

VÝTAHOVÁ ŠACHTA 900x1200 mm
ČISTÝ ROZMĚR KLECE 770x850 mm
STROJOVNÁ (3.NP) 900x1420mm
VÝTAHOVÉ DVEŘE SVISLE POSUVNÉ (2 a 3.NP) 850x1200 (1200x1400mm) 2ks
VÝTAHOVÉ DVEŘE OTVÍRAVÉ levé (1.NP) 850x1200mm (1200x1400mm) 1ks
STROJOVNÁ DVEŘE OTVÍRAVÉ (3.NP) 1200x750mm

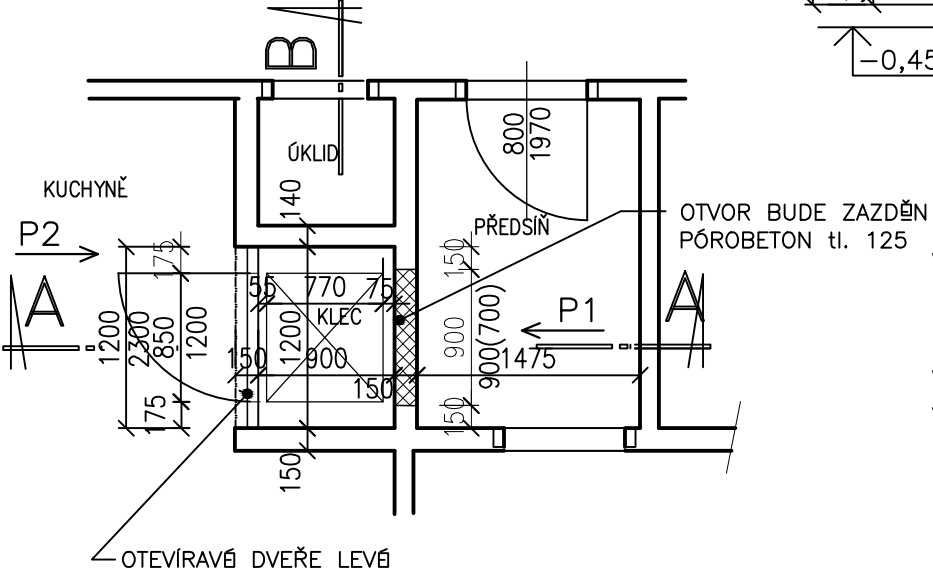

Stanislav Vlach, DiS.
Putim 118, 397 01 - Písek
IČO: 73542016
Tel.: (+420) 724 846 041
e-mail: stanislav.vlach@seznam.cz

GENERÁLNÍ PROJEKTANT	VYPRACOVAL	ZODP.PROJEKTANT		
Ing. Michal Albrecht	Stanislav Vlach, DiS.	Miloš Rozhoň		
INVESTOR Základní škola Jana Husa a Mateřská škola Písek, Husovo nám. 725 Husovo nám. 725/5, 397 01 - Písek				
Mě. Úř. Písek		Stav. Úř. Písek		
Rekonstrukce vnitřních prostor a zateplení budovy 13. MŠ, Písek – 2. etapa				
			FORMÁT	A3 / 2x A4
			DATUM	12/2020
			STUPEŇ	DPS
D.1.1 - Stavební část			Č. ZAKÁZKY	SV20_12/10
Rekonstrukce výtahu - Nový stav - půdorys, řezy - 2. etapa			MĚŘÍTKO 1:50	Č. VÝKRESU D.1.1.23