
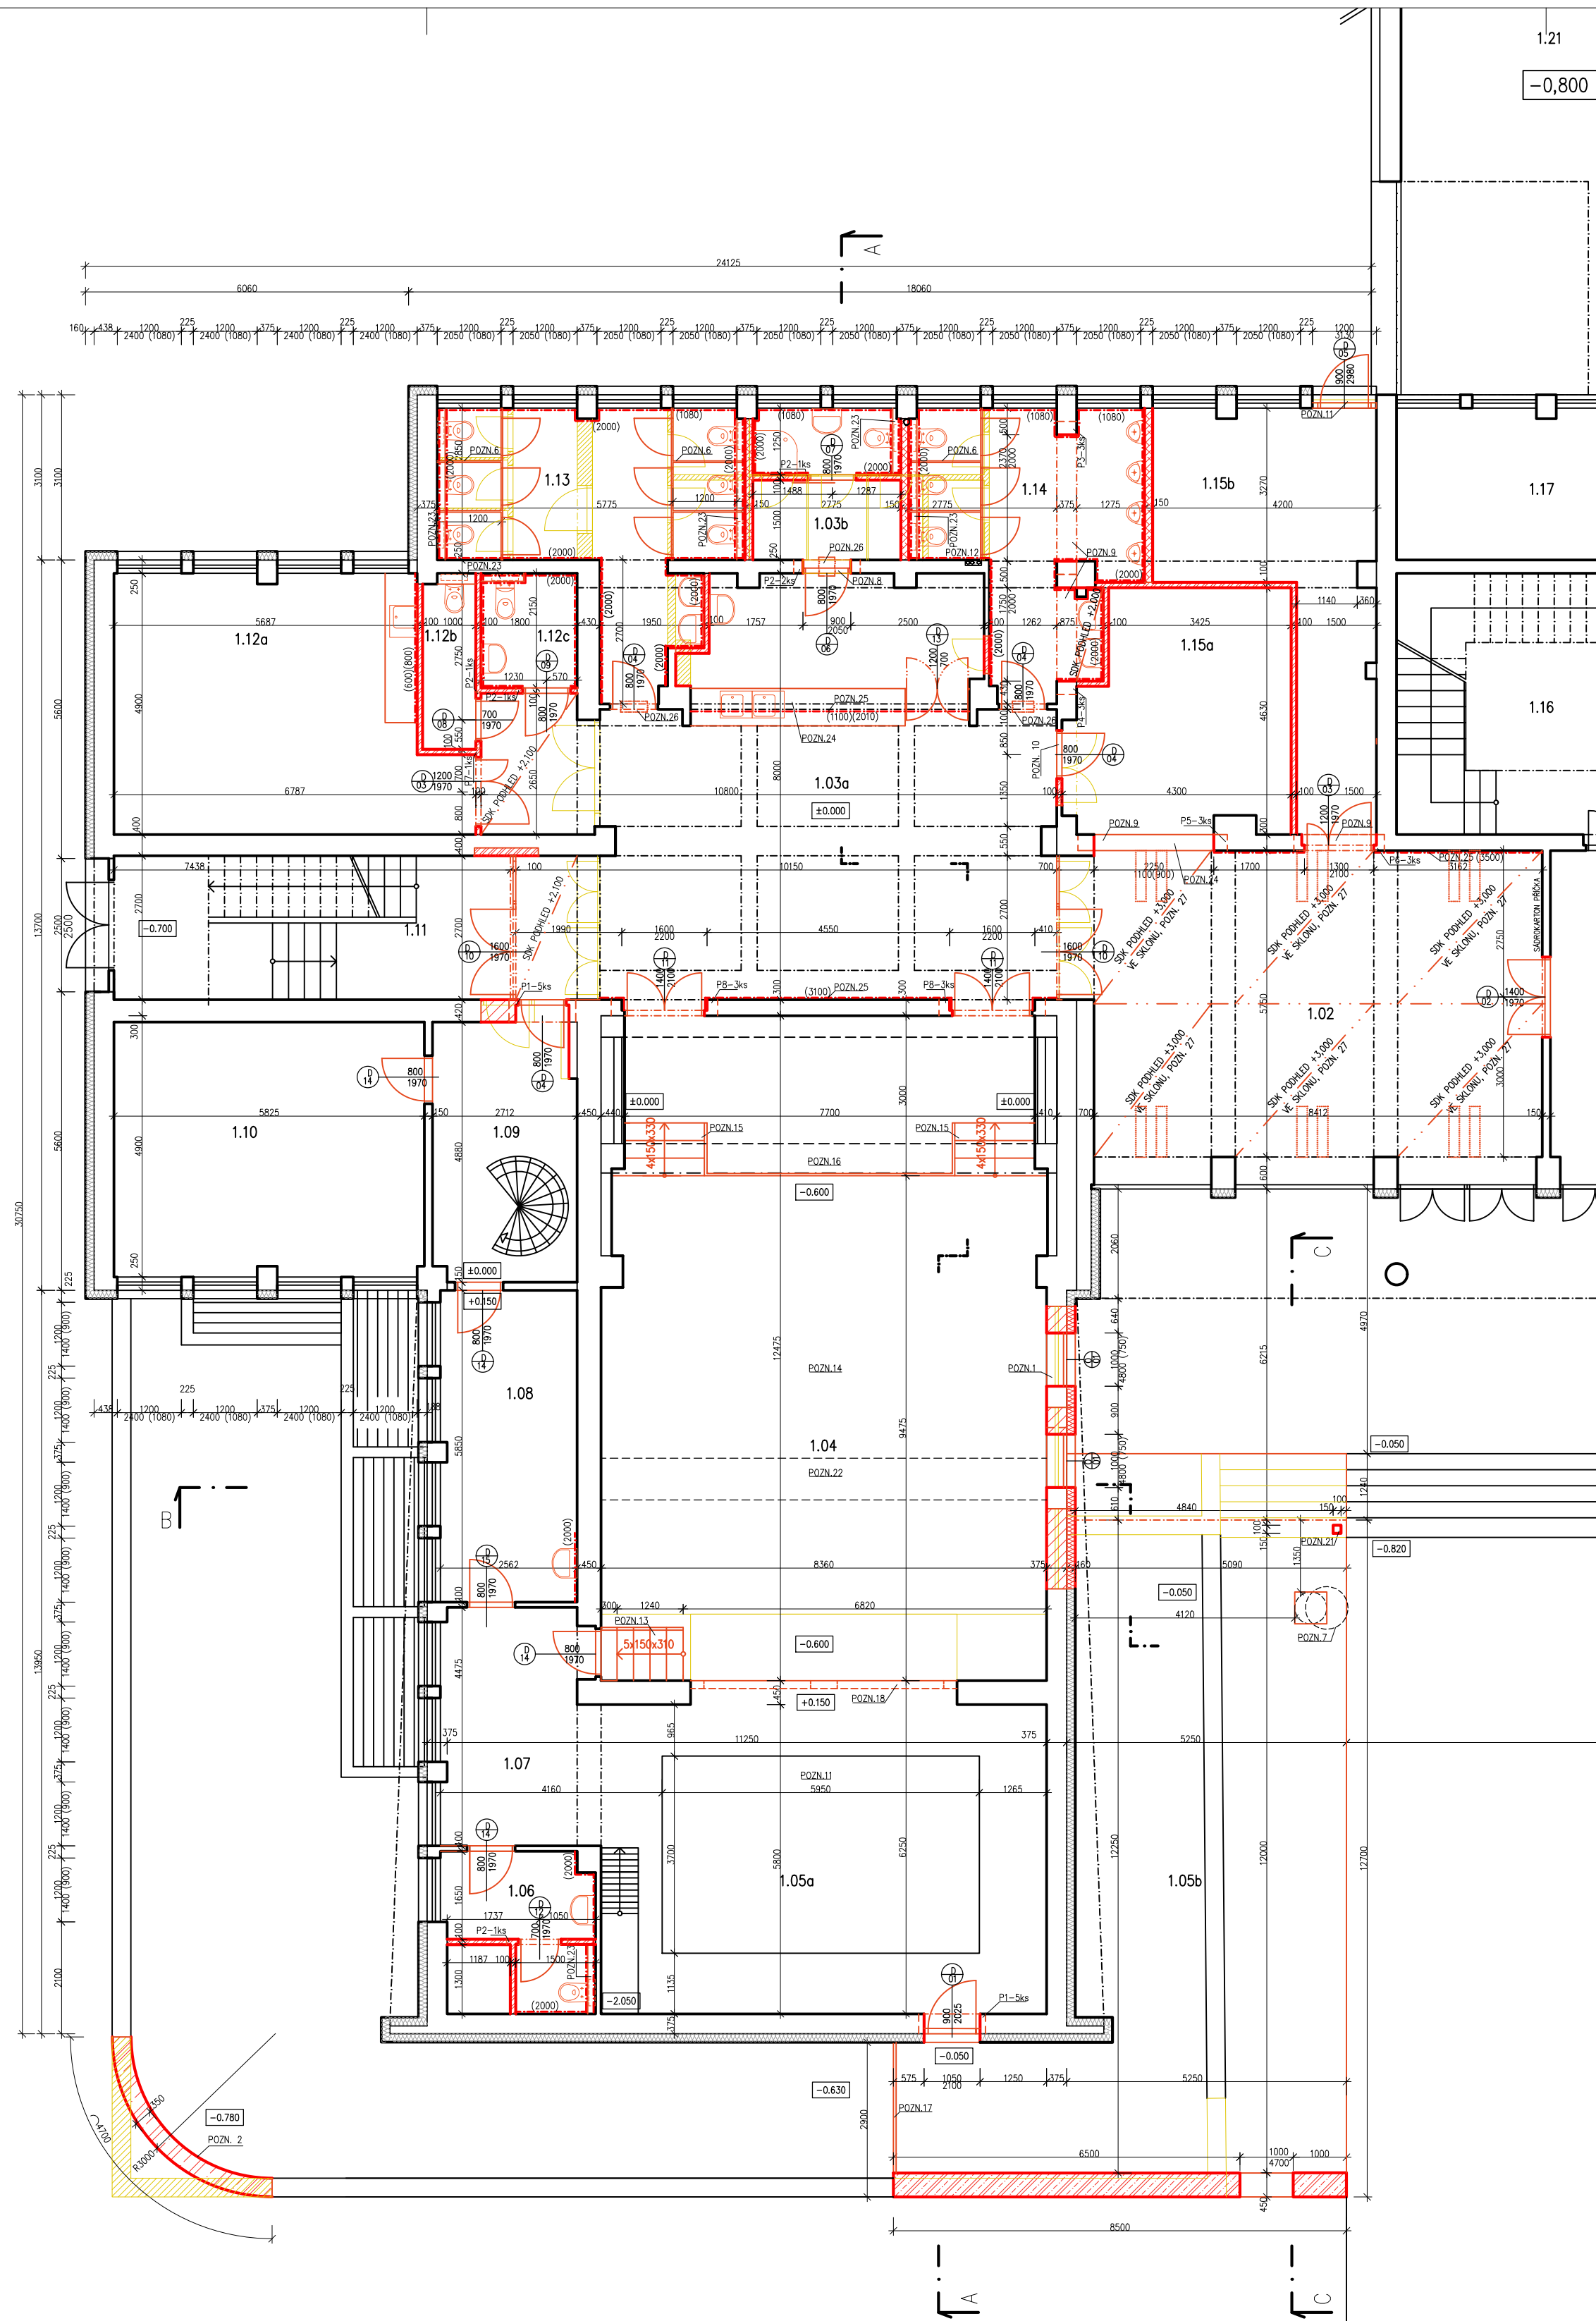


PŮDORYS 1.NP

NOVÝ STAV

PŮDORYS 1.PP

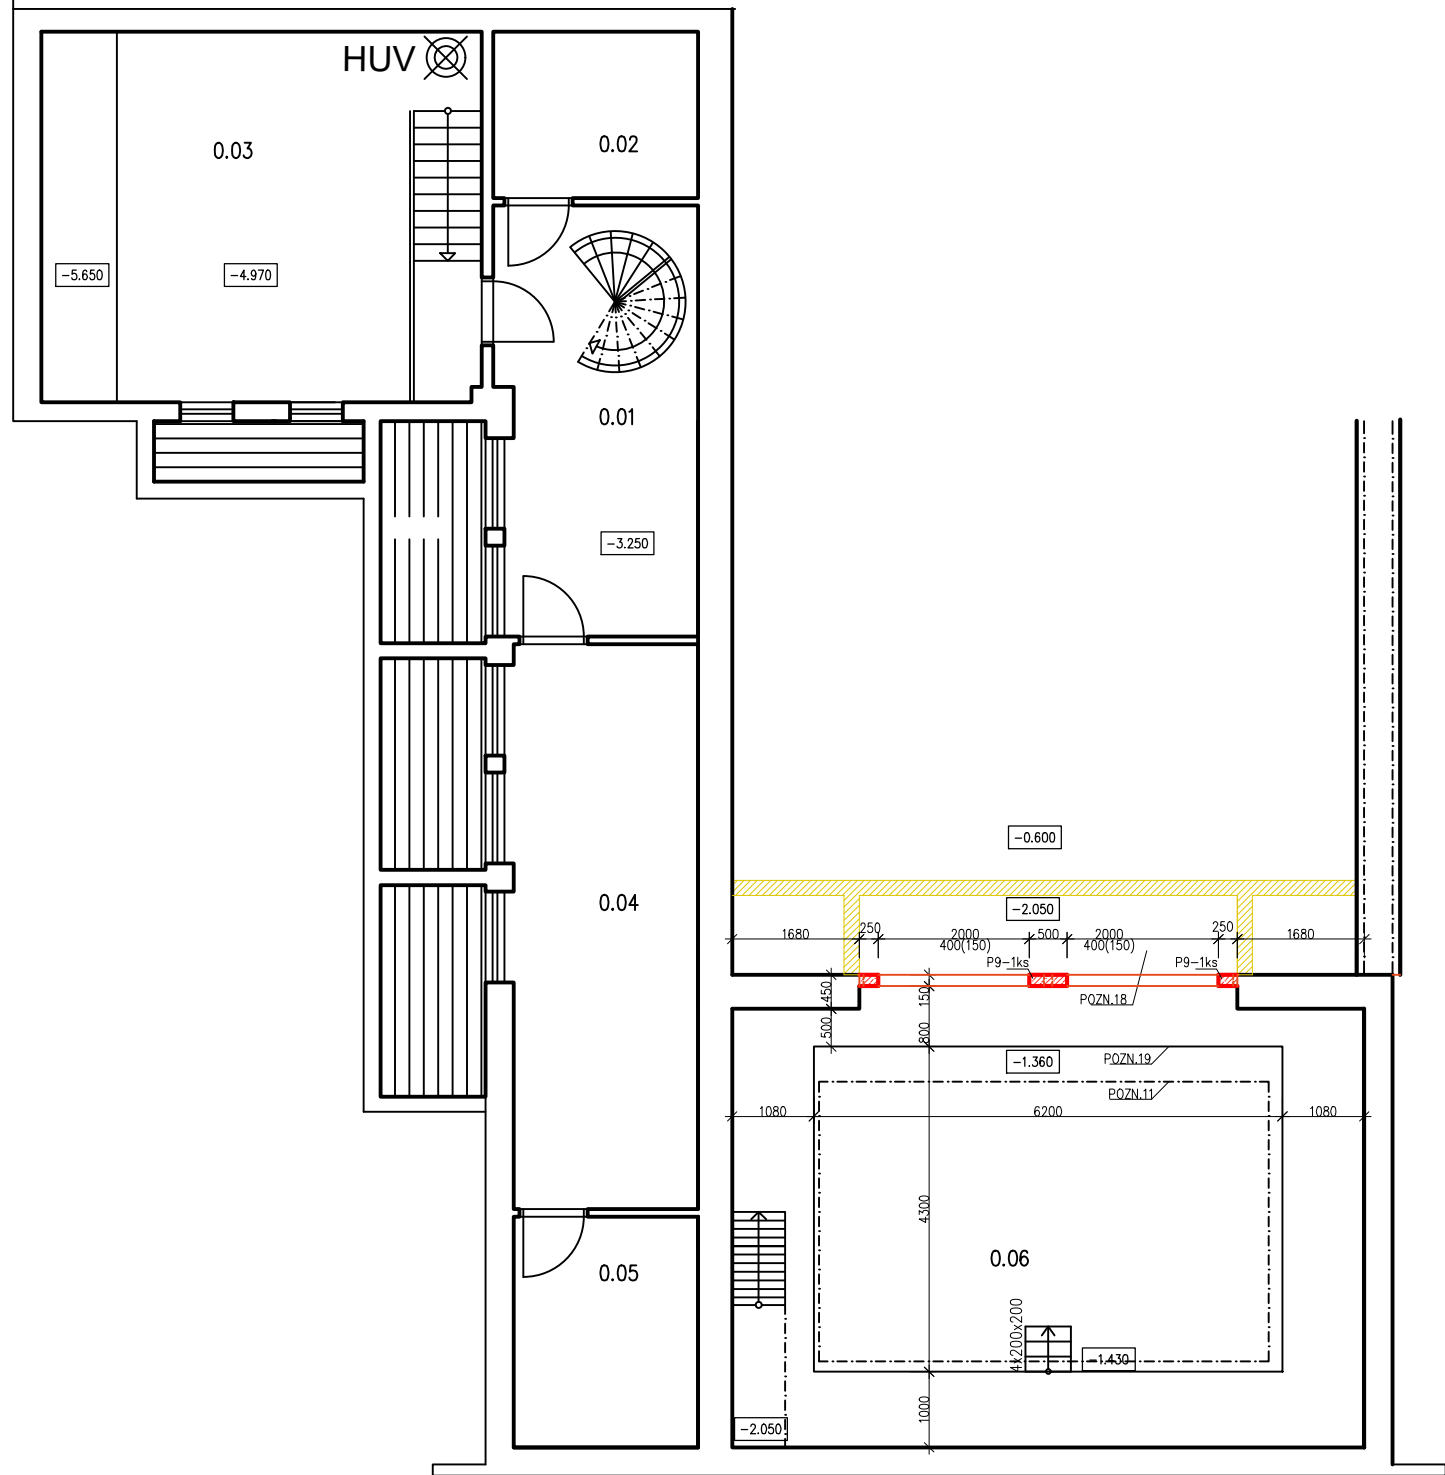

TABULKA MÍSTNOSTÍ


ČÍSLO	NÁZEV MÍSTNOSTI	PLOCHA m2	PODLAHA	STĚNY	POZNÁMKA
0.01	CHODBA+SCHODIŠTĚ	14,88	BETON		
0.02	SKLAD	5,97	BETON		
0.03	VÝMĚKOVÁ STANICE	28,52	BETON		
0.04	STROJOVNA VZT	18,67	BETON		
0.05	STROJOVNA VZT	7,43	BETON		
1.01	VSTUPNÍ VESTIBUL	72,79	ZUL.DLAŽBA		
1.02	FOYER	94,29	ZUL.DLAŽBA		
1.03a	KAVARNA	69,78	ZUL.DLAŽBA+STUK		
1.03b	HIGIEN. ZÁZEMÍ ZAMĚSTNANCOV	7,69	KER.DLAŽBA+KER.OBKLAJ		
1.04	HALA SCÉNA	101,78	DREV.D	DREV.OBKLAJ	
1.05a	JEVÍŠTĚ	50,76	PVC	STUK	
1.05b	VENKOVNÍ PÓDIUM	76,70	DREVOPLAS	BETON	
1.06	WC + VZT	8,53	KER.DLAŽBA+KER.OBKLAJ		
1.07	ZÁKLUS	19,89	PVC	STUK	
1.08	SATNA OČKOVACÍ	14,94	PVC	STUK	
1.09	CHODBA+SCHODIŠTĚ	12,84	PVC	STUK	
1.10	SALONEK	27,74	PVC	STUK	
1.11	CHODBA+SCHODIŠTĚ	19,68	KER.DLAŽBA		
1.12a	SKLAD	29,44	PVC		
1.12b	SKLADOVÁ MÍSTNOST	3,24	KER.DLAŽBA		
1.12c	WC MOBILNÍ	3,97	KER.DLAŽBA+KER.OBKLAJ		
1.13	WC ŽENY	20,68	KER.DLAŽBA+KER.OBKLAJ		
1.14	WC MUŽI	17,64	KER.DLAŽBA+KER.OBKLAJ		
1.15a	SATNA	17,74	PVC		
1.15b	SKLAD MOBILIAR	20,51	PVC		
1.16	SCHODIŠTĚ	27,56			
1.17	KANCELAR	16,03			

LEGENDA MATERIÁLŮ


- STÁVAJÍCÍ ZDVO
- ZAZDĚNÍ A DOZDÍVKY STÁVAJÍCÍCH OKENNÍCH OTVORŮ: KERAMICKÉ TVÁRNICE ZDĚNÉ NA MALTU TL 380mm + KONTAKTNÍ ZATEPLOVACÍ SYSTÉM: PĚNOVÝ FASÁDNÍ POLYSTYREN EPS 70F TL 160mm
- BOURANÉ ZDVO
- KERAMICKÉ PŘÍČKOVÉ TVÁRNICE 80 , ZDĚNO NA MALTU, TL 100mm
- KERAMICKÉ PŘÍČKOVÉ TVÁRNICE 11,5 , ZDĚNO NA MALTU, TL 150mm
- NOVÁ ŽB STĚNA – MONOLITICKÁ ŽB KONSTRUKCE, BETON C30/37, STUPEŇ PROSTŘEDÍ XF1, OCEĽ B500B, SYSTÉMOVÉ BEDNĚNÍ
- NOVÁ STĚNA – BETONOVÁ TVAROVKA ZTRACENÉHO BEDNĚNÍ, TL150mm, VYPLNĚNO BETONEM C 20/25 +SVISLÁ A VODOROVNÁ VÝZTUŽ R10
- TEPELNÁ IZOLACE
- HYDROIZOLACE

TABULKA PŘEKLADŮ

OZN.	SCHEMA	NÁZEV PRVKU	ROZMĚRY Š/V/D(mm)	ULOŽENÍ (mm)	POČET KS
P1		KER. PŘEKLAD KP 7	70/238/1250	125	5+3+5
P2		KER. PŘEKLAD KP 11,5	115/71/1250	175(125)	2+1+3
P3		OCELOVÝ NOSNÍK IPE 160	82/160/2900	250	3
P4		OCELOVÝ NOSNÍK IPE 160	82/160/2250	250	3
P5		OCELOVÝ NOSNÍK IPE 160	82/160/2800	250	3
P6		OCELOVÝ NOSNÍK IPE 160	82/160/1700	150	3
P7		KER. PŘEKLAD KP 11,5	115/71/2000	200	1+1
P8		OCELOVÝ NOSNÍK IPE 160	82/160/2000	200	3+3
P9		ŽB PŘEKLAD RZP 239/14/14V	140/140/2390	195	1+1
P10		ŽB PŘEKLAD RZP 284/14/14V	140/140/2840	195	1

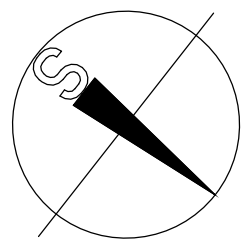

0,000=514,980

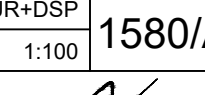Autor / zodpovědný projektant	Ing. Jan Kupec autorizovaný inženýr pro pozemní stavby	Číslo výkresu	Paré
Vedoucí projektant	Ing. Petr Oljinyk autorizovaný inženýr pro pozemní stavby	D.1.1.4.	
Projektant	Bc. Josef Tomec tomec@studio-a.cz		
Název akce	KD MÁJ PELHŘIMOV STAVEBNÍ ÚPRAVY MALÉ SCÉNY		Datum 08/2020 Archivní číslo
D1.1. STAVEBNÍ A KONSTRUKČNÍ ČÁST, VYTÁPĚNÍ, PBRS			Stupeň projektu DUR+DSP Měřítko 1:100 1580/A
Investor	Město Pelhřimov, Masarykovo nám. 1, 393 01 Pelhřimov	STUDIO A s.r.o. architektonická a projektová kancelář Starohovská 333 39301 Pelhřimov	
Uloženo	V:\1580 - KD Máj - studie rozšíření\03-PROJEKT\studie malá scéna\výkresy\1580-A-D1.1.1.4	420 565 323 563 420 724 398 100 e-mail: info@studio-a.cz web: www.studio-a.cz	
Obsah výkresu	PŮDORYS 1NP - NOVÝ STAV		

