
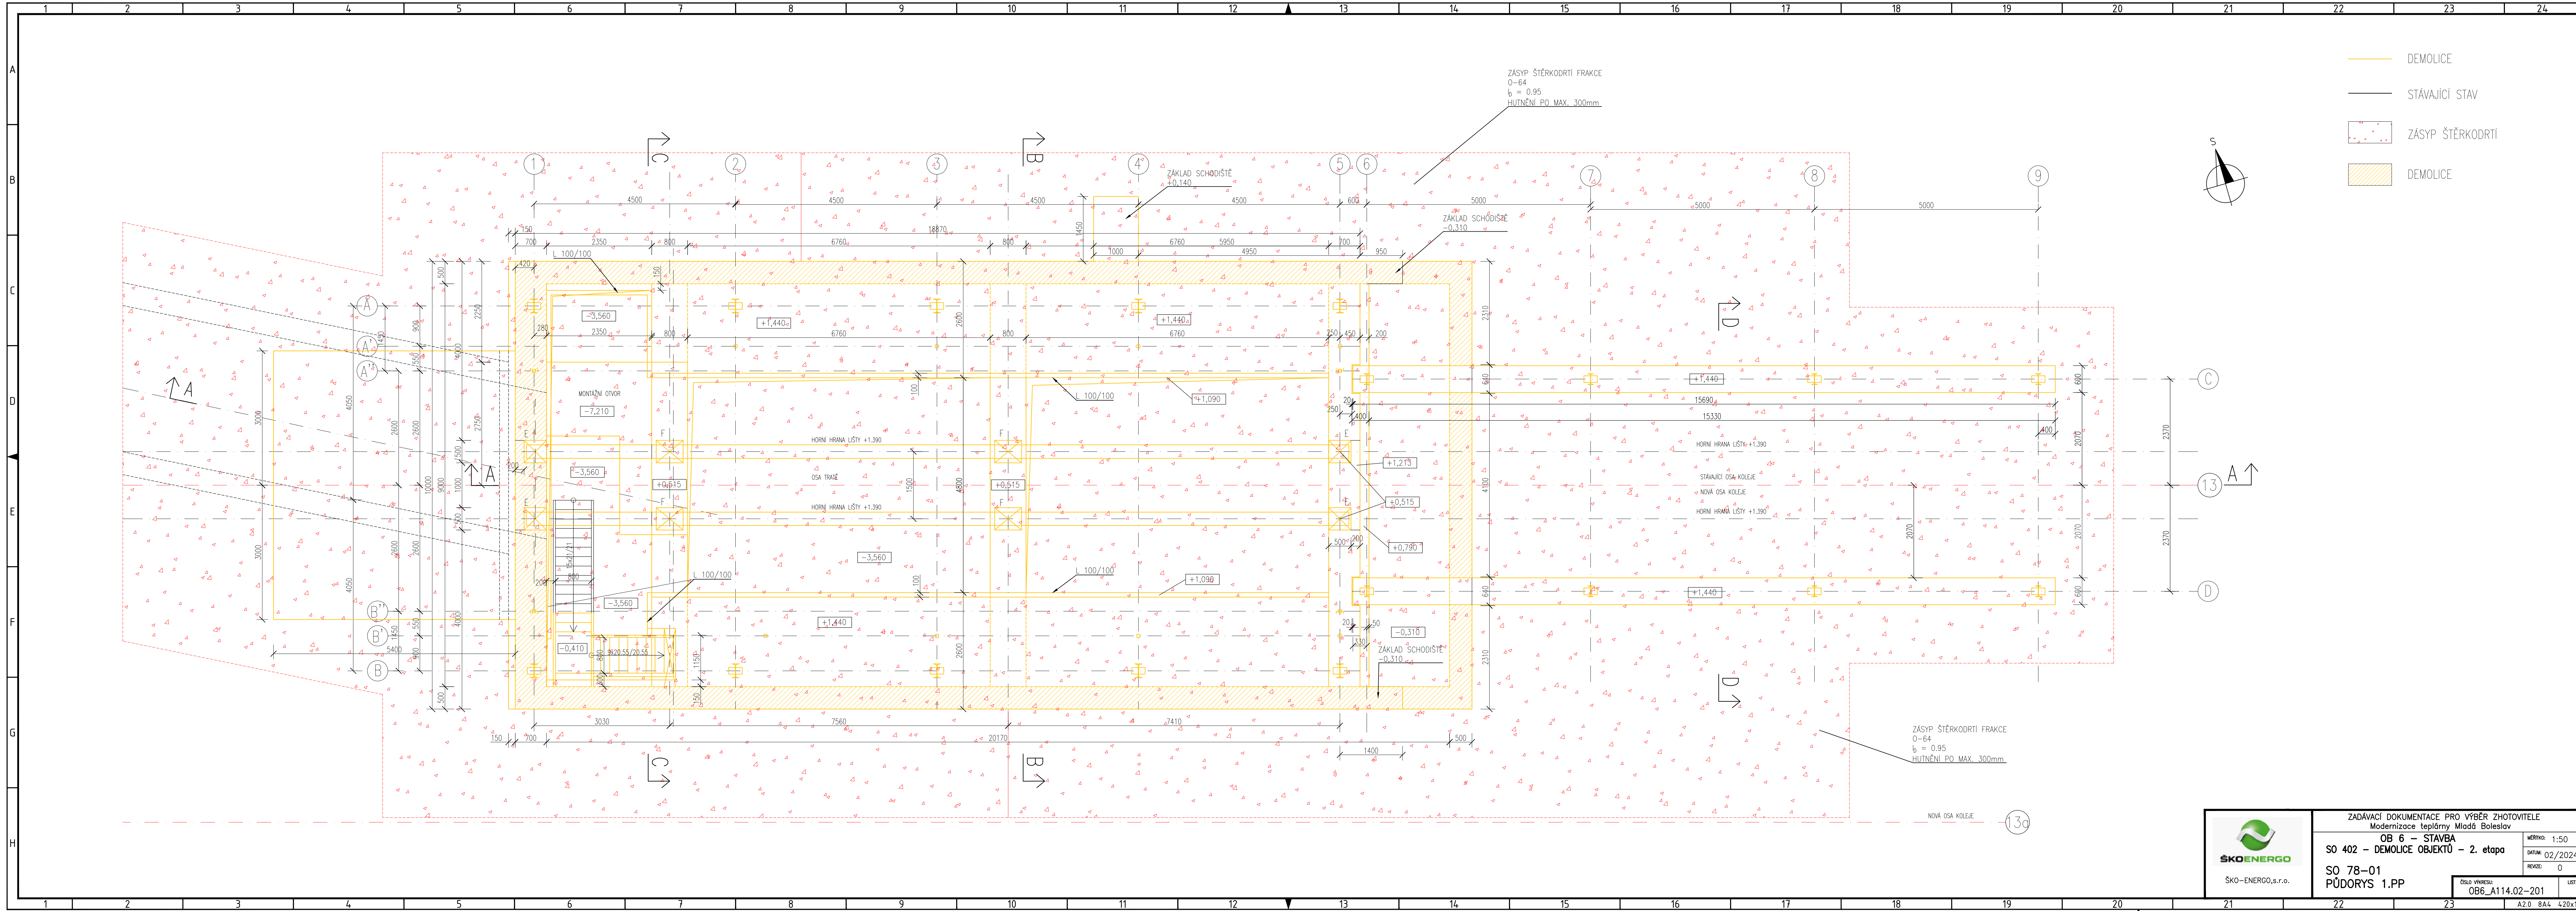


- DEMOLICE
- STÁVAJÍCÍ STAV
- ZÁSYP ŠTĚRKODRTÍ
- DEMOLICE

13

D

130

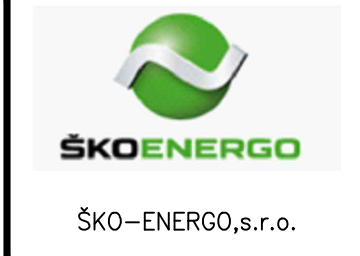

ZADÁVACÍ DOKUMENTACE PRO VÝBĚR ZHOTOVITELE
OB 6 – STAVBA
Modernizace teplárny Mladá Boleslav
SO 402 – DEMOLICE OBJEKTŮ – 2. etapa
MĚŘÍTKO: 1:50
DATUM: 02/2024
REVIZE: 0
SO 78-01
PŮDORYS 1.PP
ČÍSLO VÝKRESU: OB6_A114.02-201
LIST: 1