


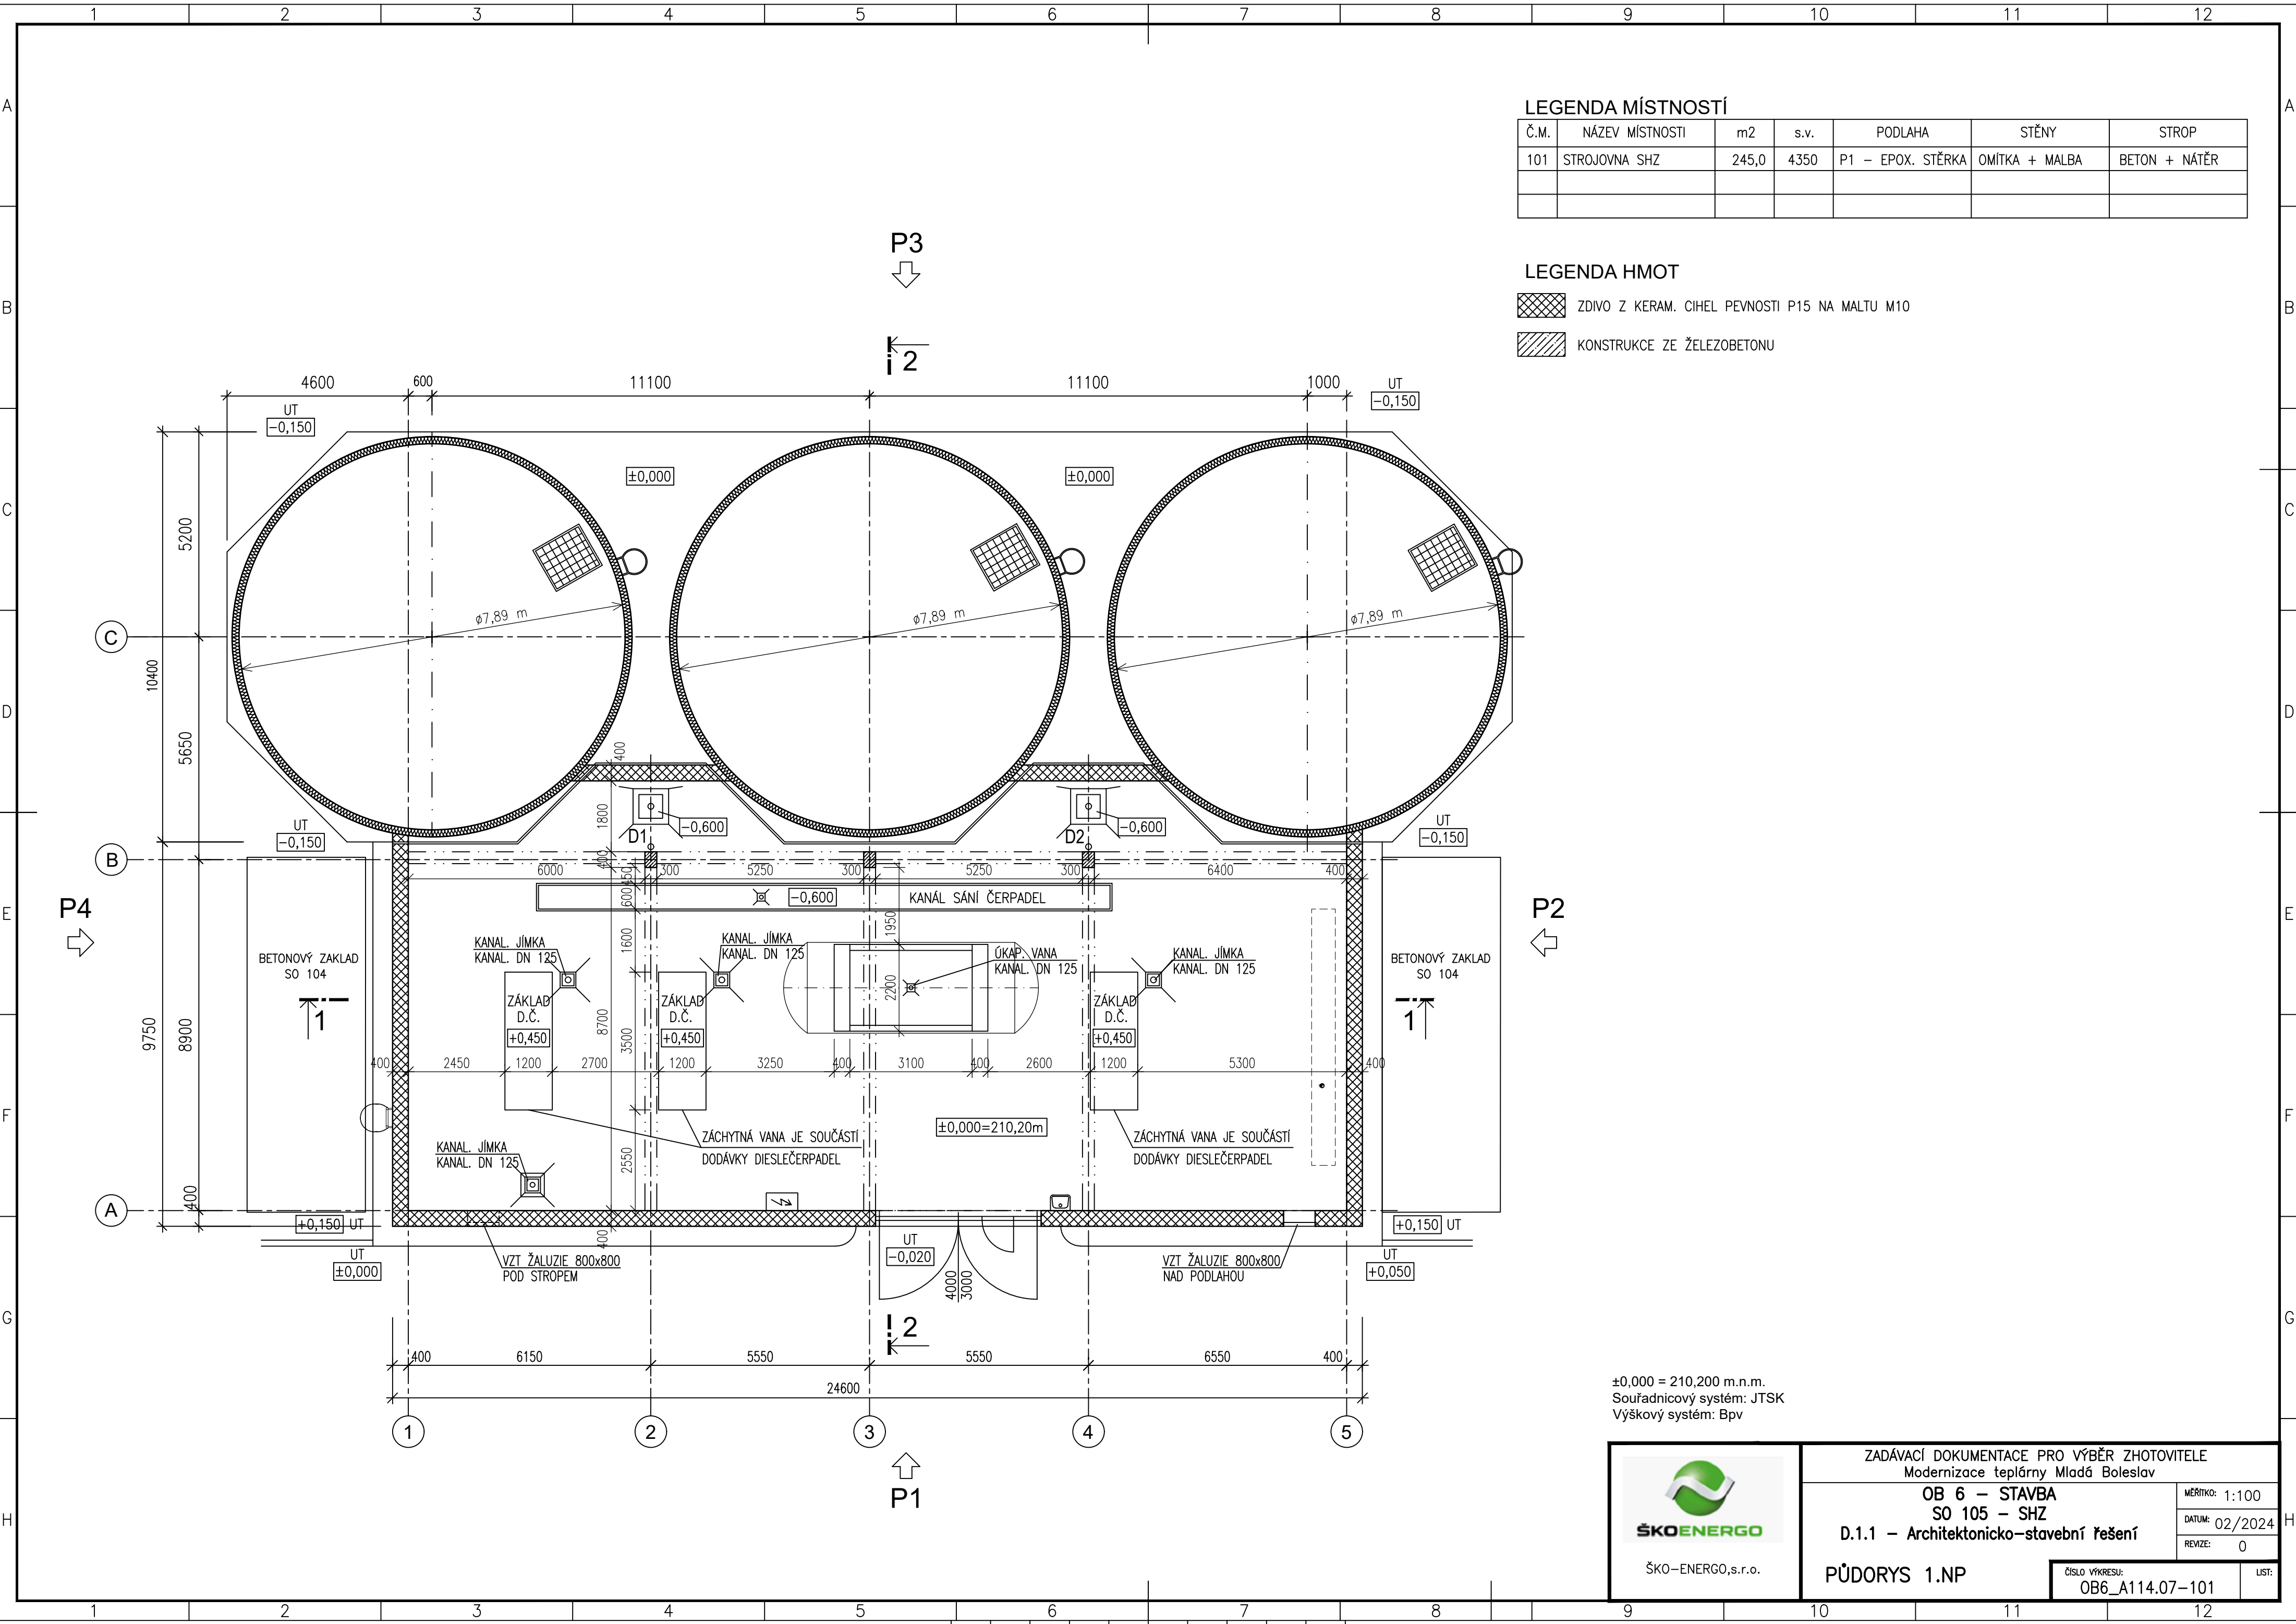

LEGENDA MÍSTNOSTÍ

Č.M.	NÁZEV MÍSTNOSTI	m2	s.v.	PODLAHA	STĚNY	STROP
101	STROJOVNA SHZ	245,0	4350	P1 – EPOX. STĚRKA	OMÍTKA + MALBA	BETON + NÁTĚR

LEGENDA HMOT

-  ZDIVO Z KERAM. CIHEL PEVNOSTI P15 NA MALTU M10
-  KONSTRUKCE ZE ŽELEZOBETONU

±0,000 = 210,200 m.n.m.
Souřadnicový systém: JTSK
Výškový systém: Bpv



ŠKO-ENERGO, s.r.o.

ZADÁVACÍ DOKUMENTACE PRO VÝBĚR ZHOTOVITELE
Modernizace teplárny Mladá Boleslav

OB 6 – STAVBA
SO 105 – SHZ
D.1.1 – Architektonicko-stavební řešení

PŮDORYS 1.NP

MĚŘÍTKO: 1:100

DATUM: 02/2024

REVIZE: 0

ČÍSLO VÝKRESU: OB6_A114.07-101

LIST: