


PŮDORYS STŘECHY

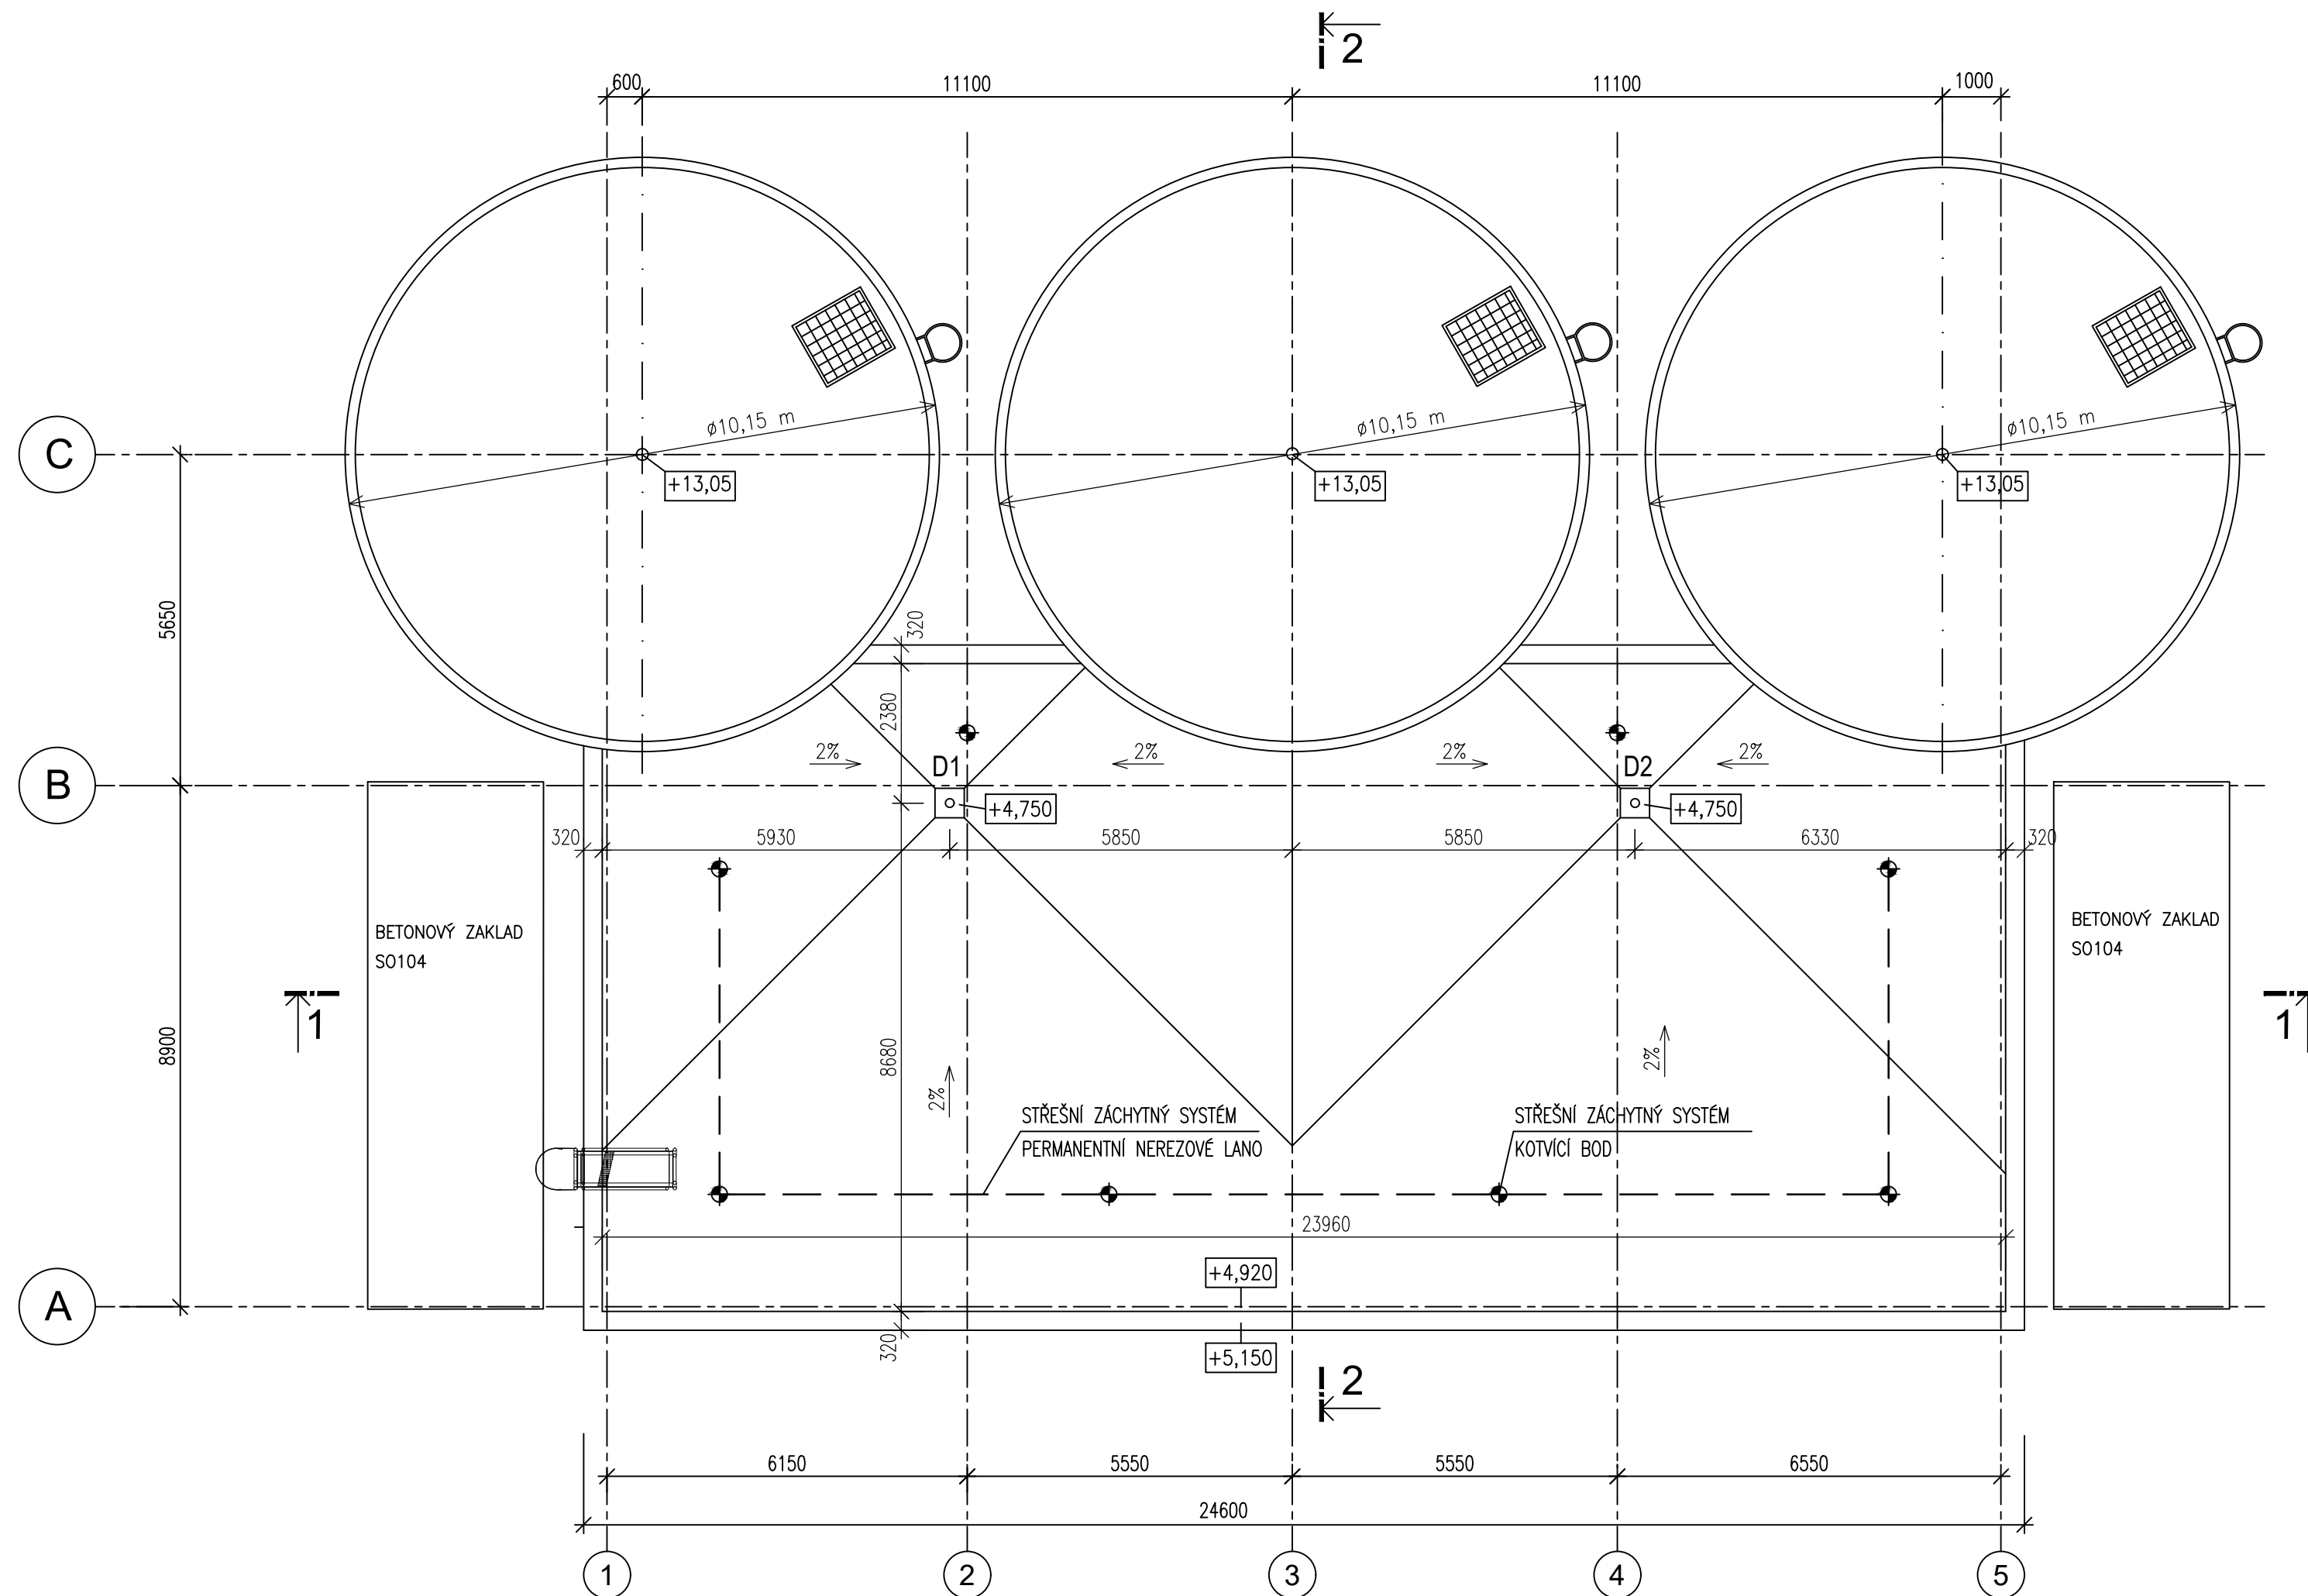

 ŠKO-ENERGO, s.r.o.	ZADÁVACÍ DOKUMENTACE PRO VÝBĚR ZHOTOVITELE Modernizace teplárny Mladá Boleslav	
	OB 6 – STAVBA SO 105 – SHZ	MĚŘÍTKO: 1:100
	D.1.1 – Architektonicko-stavební řešení	DATUM: 02/2024
	PŮDORYS STŘECHY	REVIZE: 0
ČÍSLO VÝKRESU: OB6_A114.07-102		LIST: