


ŘEZ 1-1:PŮDORYS
M 1:100

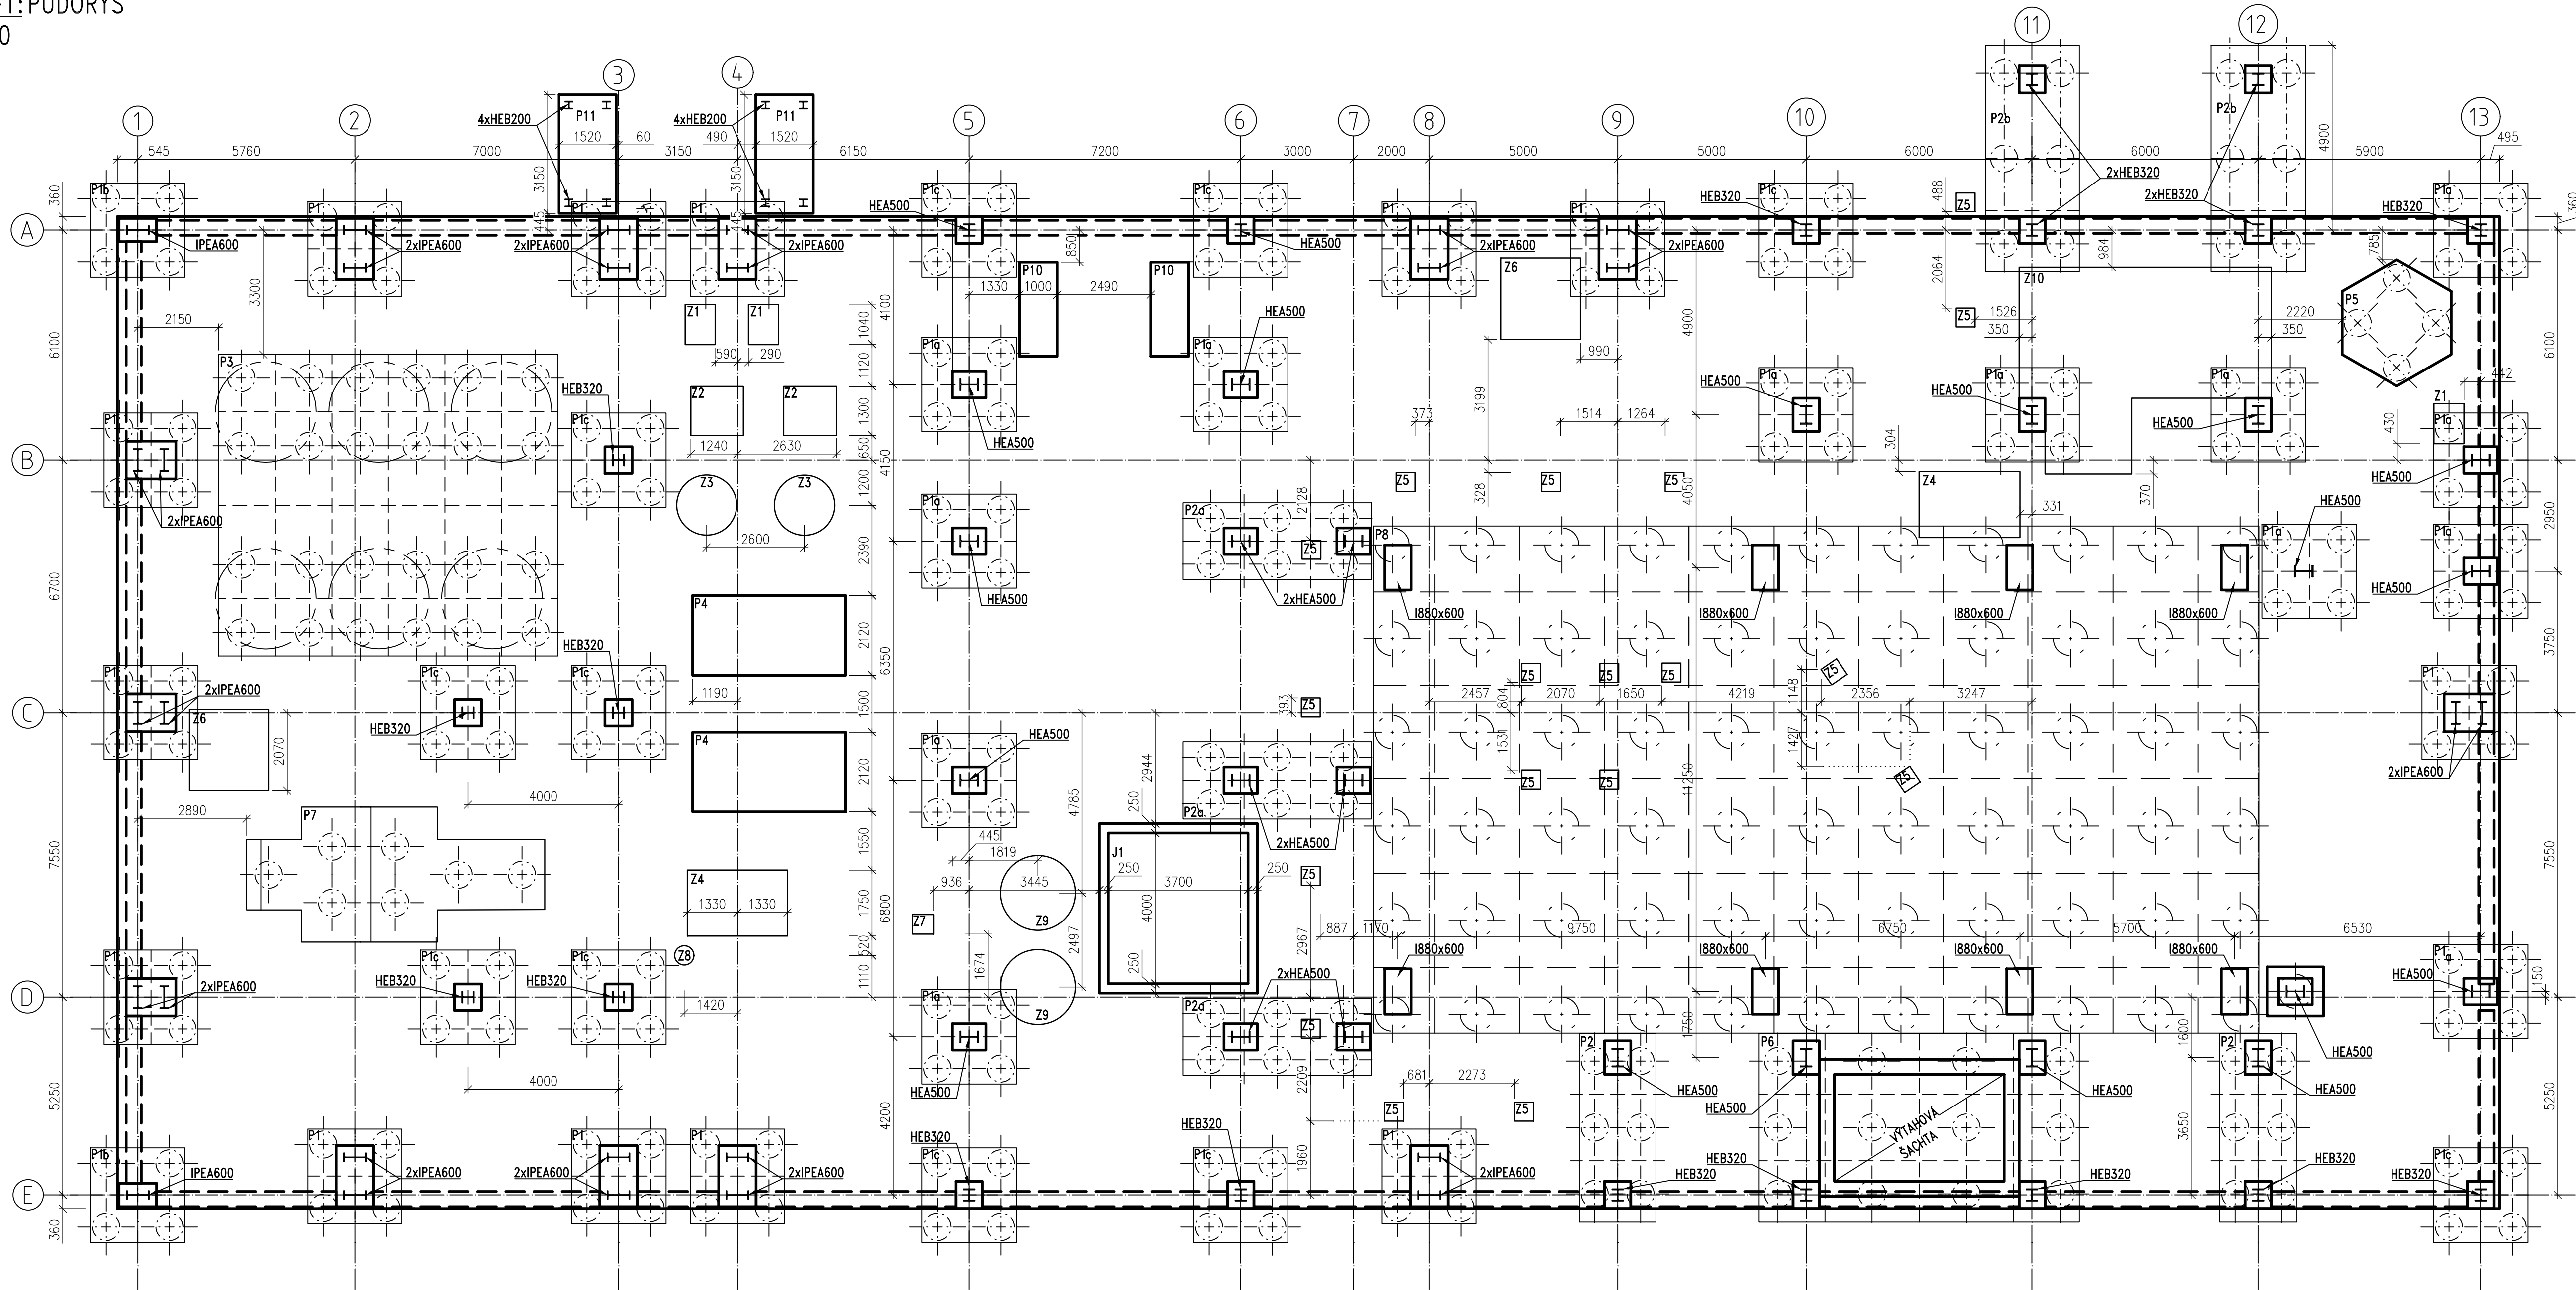

PŘEHLED MATERIÁLŮ:

1. KONSTRUKČNÍ BETON DLE ČSN EN 206+A2
ZÁKLADOVÉ PÁTKY C30/37 XC2 XA2
PODKLADNÍ BETON C12/15 X0
PILOTY C25/30 XC2 XA2
2. BETONÁŘSKÁ VÝZTUŽ DLE ČSN EN 10080 A ČSN 42 0139 B500B

POZNÁMKY:

1. GEOMETRICKE TOLERANCE DLE ČSN EN 13670, VČETNĚ PŘÍLOH G.
2. PŘI ZJIŠTĚNÍ JINÝCH SKUTEČNOSTÍ, NEŽ PŘEDPOKLÁDÁ PROJEKTOVÁ DOKUMENTACE, JE NUTNÉ DALŠÍ POSTUP KONZULTOVAT S PROJEKTANTEM.
3. V OBVODU CELÉ DESKY BUDOU NA KRAJÍCH DLE PŮDORYSU VLOŽENY MEZI SLOUPY ZÁKLADOVÉ PRAHY.
4. PATKA P7 BUDE DETAILNĚJI UPŘESNĚNA V DALŠÍM STUPNI PD.
5. ŘEZY VIZ VÝKRES TVARU ZÁKLADŮ – ŘEZY/POHLEDY



ZADÁVACÍ DOKUMENTACE PRO VÝBĚR ZHOTOVITELE
Modernizace teplárny Mladá Boleslav
OB 6 – STAVBA
SO 201 – KOTELNA K20
D.1.1 – Architektonicko-stavební řešení
Výkres tvaru základů

MĚŘÍTKO: 1:100
DATUM: 02/2024
REVIZE: 0

ČÍSLO VÝKRESU: OB6_A114.11-101
LIST: 1