


KOORDINAČNÍ SITUACE
1:500

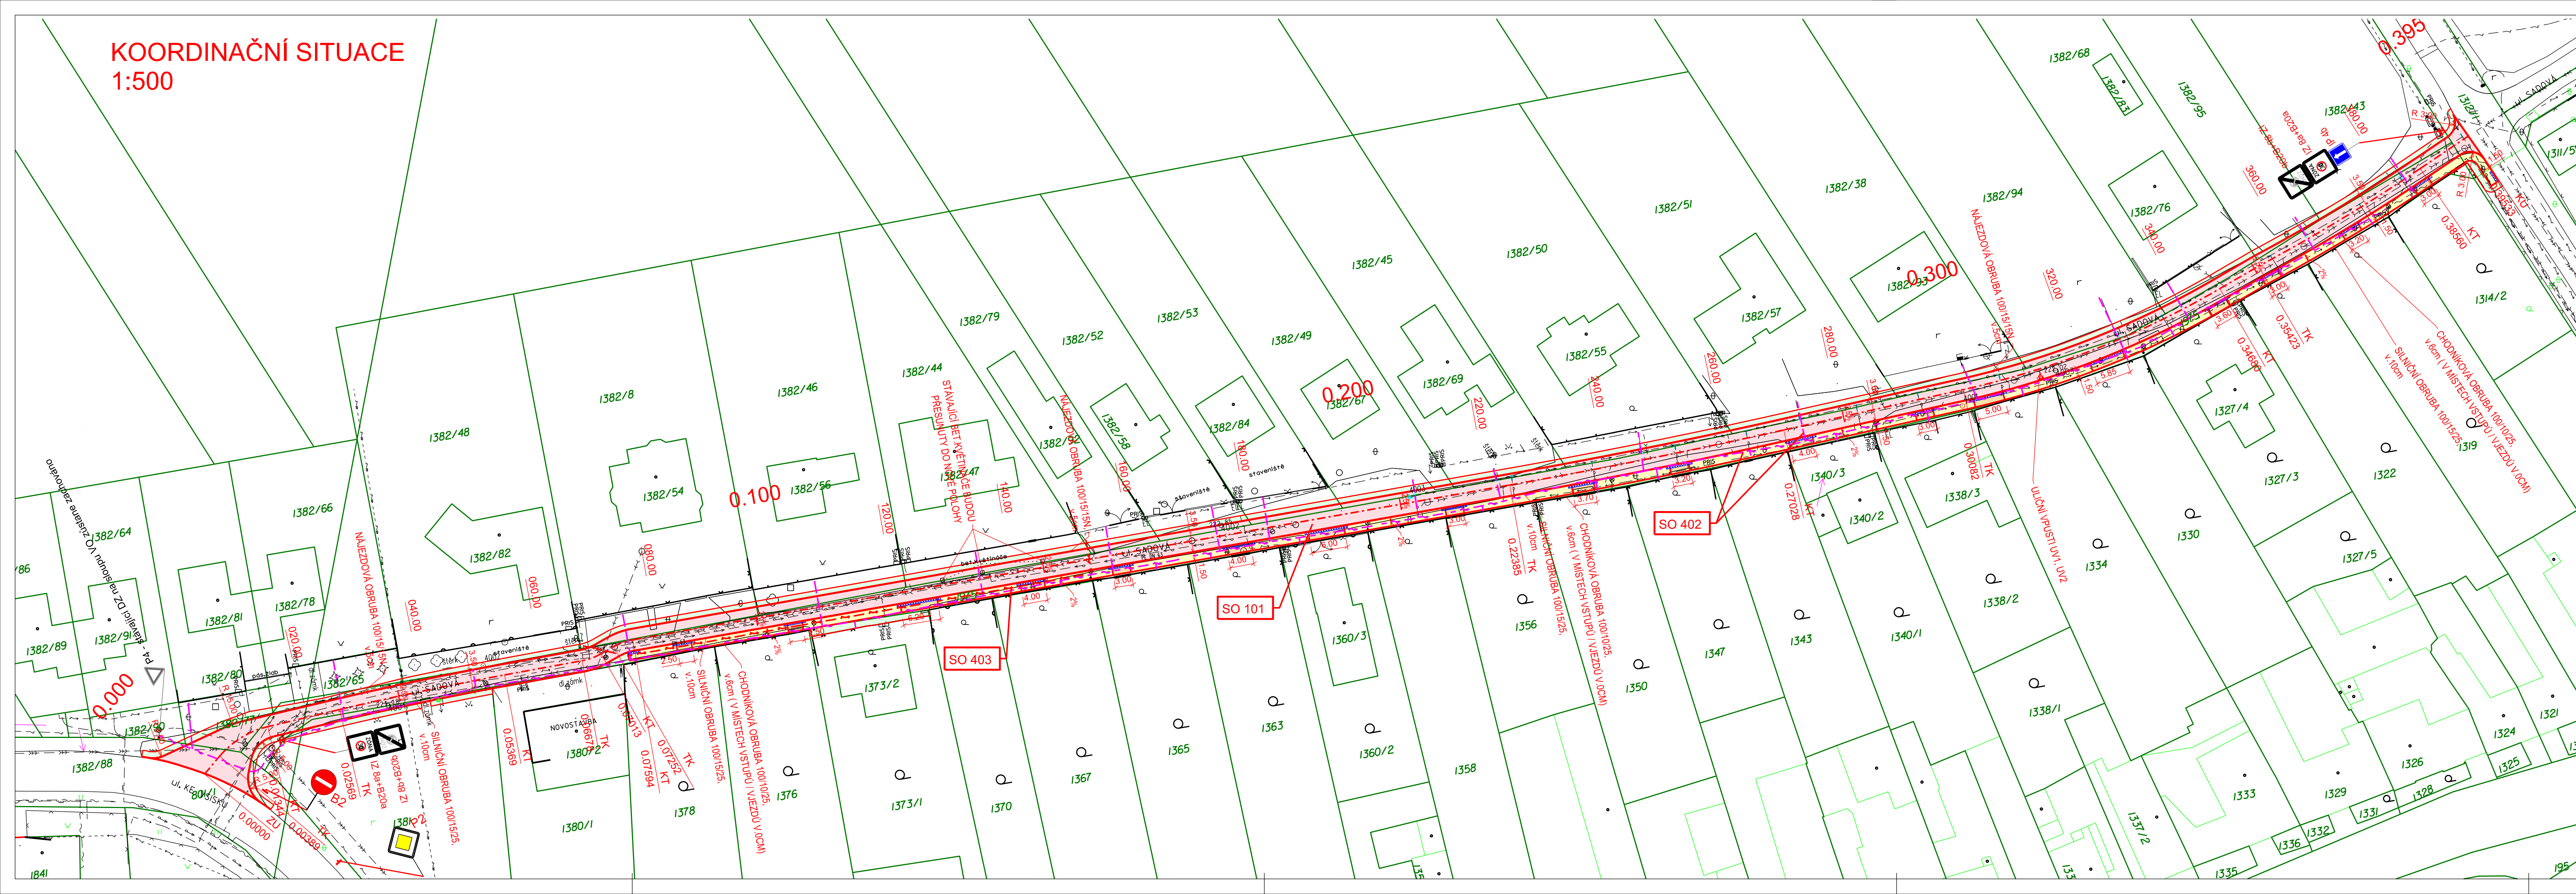

LEGENDA PLOCH

- VOZOVKA - ASFALTOBETON
- CHODNÍK - BETONOVÁ DLAŽBA
- VAROVNÝ PÁS - BETONOVÁ DLAŽBA RELIÉFNÍ, BAREVNĚ ODLIŠNÁ
- VJEZDY - BETONOVÁ DLAŽBA
- OHUMUSOVÁNÍ

LEGENDA OBJEKTŮ

- SO 101 KOMUNIKACE A ZPEVNĚNÉ PLOCHY
- SO 402 PRODLOUŽENÍ OPTICKÉ SÍTĚ
- SO 403 PŘELOŽKA NN

LEGENDA INŽENÝRSKÝCH SÍTÍ:

	STÁVAJÍCÍ	NOVÉ
VODOVOD	— — — — —	— — — — —
KANALIZACE JEDNOTNÁ	— — — — —	— — — — —
KANALIZACE DEŠŤOVÁ	— — — — —	— — — — —
VEDENÍ NN PODZEMNÍ	— — — — —	— — — — —
VEDENÍ VN NADZEMNÍ	— — — — —	— — — — —
STL PLYNOVOD	— — — — —	— — — — —
VEDENÍ VO	— — — — —	— — — — —
SDĚLOVACÍ VEDENÍ	— — — — —	— — — — —

Pozn.:
V místech vjezdů na soukromé pozemky po pravé straně ve směru staničení (přes chodník) bude osazena nájezdová ohruba 100/15/15N ve výšce 5cm nad hranou vozovky.

C

Akte:

Velký Týnec - komunikace v ulici Sadová

Dokumentace pro společné územní a stavební řízení

Situační výkresy

Investor: Obec Velký Týnec, Zámecká 35, 783 72 Velký Týnec

KOORDINAČNÍ SITUACE

APC SILNICE

Zakázka číslo: 530/2016

Datum: 10/2021

HIP: Ing. Rambousek Martin

Projektant: Ing. Komendová Petra

Měřítko: 1:500

Výkres č. C.3