




POHLED NA VJEZD

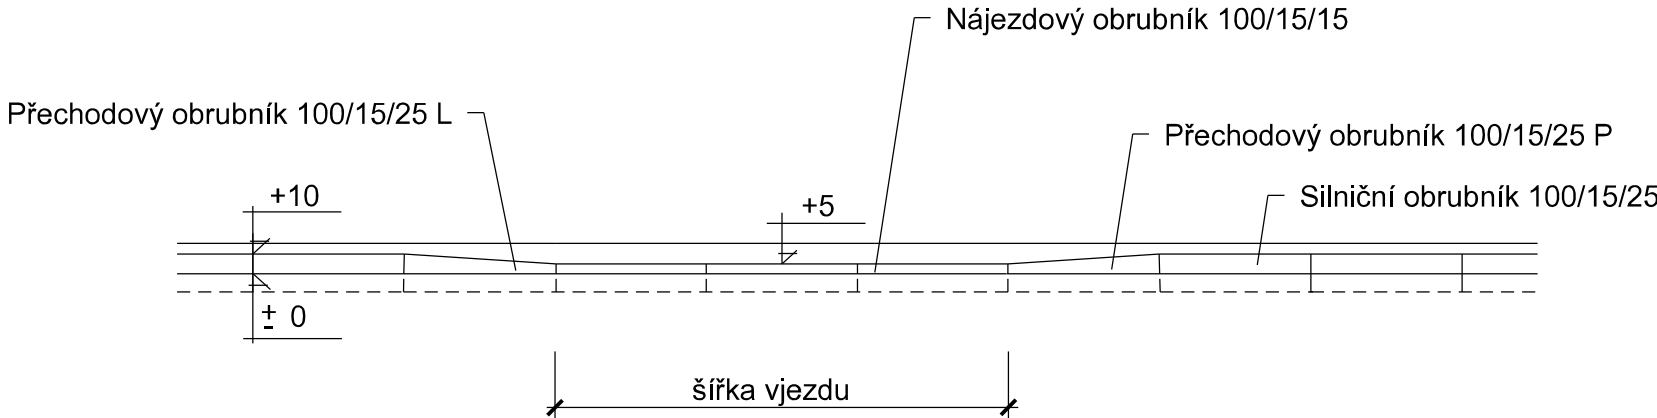


PŮDORYS - TYP A

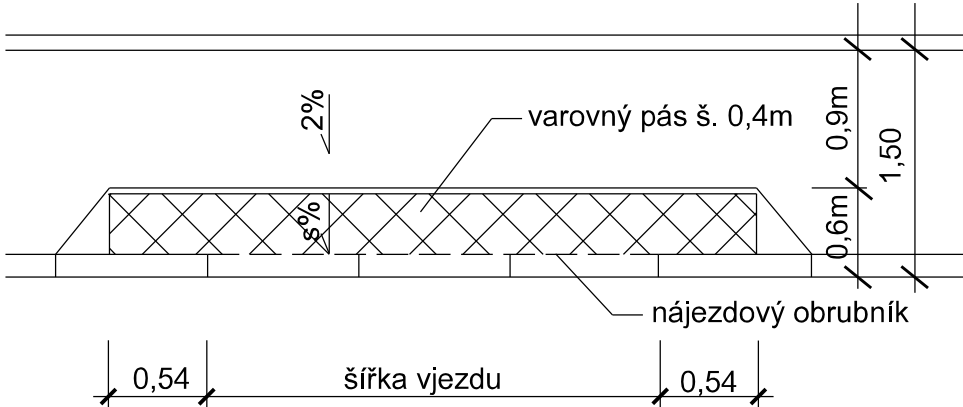


PŮDORYS - TYP B

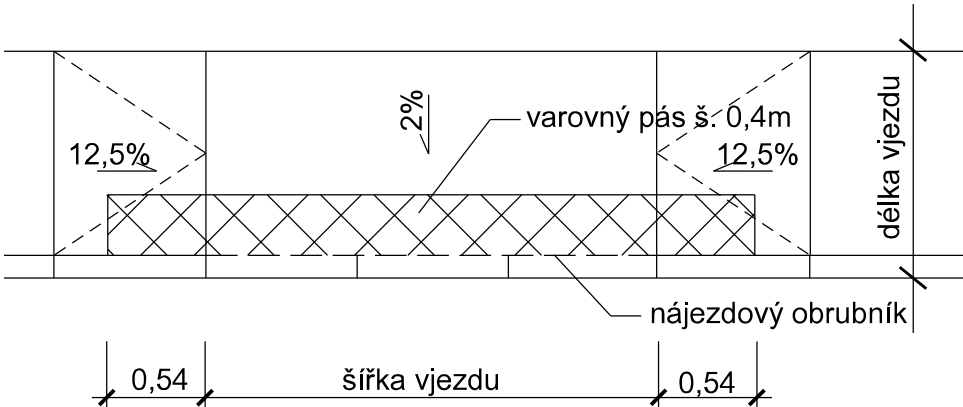

PŘÍČNÝ ŘEZ - TYP A

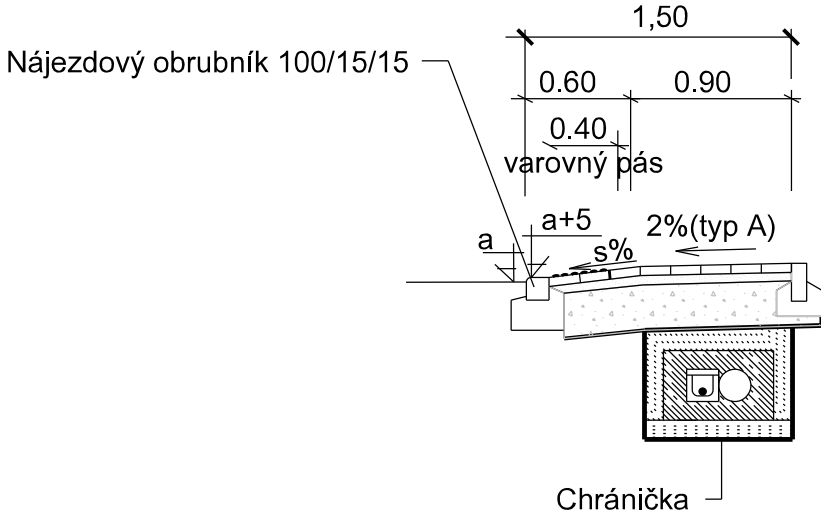

PŘÍČNÝ ŘEZ - TYP B

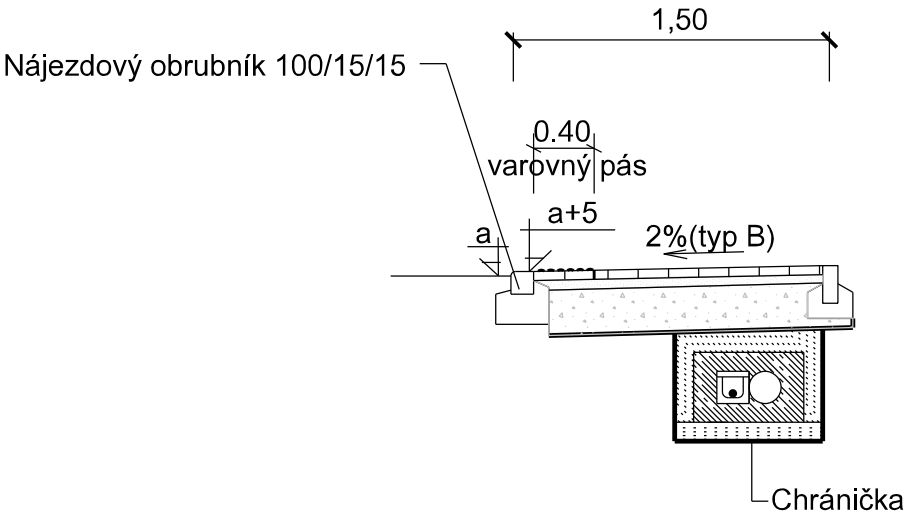

TABULKA VJEZDŮ

Staničení	Šířka	Délka	Plocha	Obrubník	Reliéfni dlažba	Chráníčka
0,084 P	2,50	1,50	3,75	2,50	1,45	2x3,50
0,103 P	2,50	1,50	3,75	2,50	1,45	2x3,50
0,124 P	6,20	1,50	9,30	6,20	2,95	2x7,20
0,143 P	3,00	1,50	4,50	3,00	1,70	2x4,00
0,158 P	3,00	1,50	4,50	3,00	1,70	2x4,00
0,178 P	4,00	1,50	6,00	4,00	2,10	2x5,00
0,192 P	6,00	1,50	9,00	6,00	3,00	2x7,00
0,214 P	3,00	1,50	4,50	3,00	1,70	2x4,00
0,235 P	3,70	1,50	5,60	3,70	2,00	2x4,70
0,252 P	3,20	1,50	4,80	3,20	1,80	2x4,20
0,272 P	4,00	1,50	6,00	4,00	2,10	2x5,00
0,293 P	3,00	1,50	4,50	3,00	1,70	2x4,00
0,305 P	5,00	1,50	7,50	5,00	2,50	2x6,00
0,324 P	5,85	1,50	8,80	5,85	2,80	2x6,85
0,345 P	3,60	1,50	5,40	3,60	2,00	2x4,60
0,355 P	3,00	1,50	4,50	3,00	1,70	2x4,00
0,370 P	3,20	1,50	4,80	3,20	1,80	2x4,20
0,385 P	3,00	1,50	4,50	3,00	1,70	2x4,00
			95,70	67,75	36,15	

Chráníčky
sdělovací kab.
kabel VO

17 ks
17 ks

85,75 m
85,75 m

POZN.:
Při realizaci vjezdů se preferuje provedení dle TYPU A.
V případě, že to výškové poměry neumožní, provede se vjezd dle TYPU B.

D.1

Akce:				
Velký Týnec - komunikace v ulici Sadová			Zakázka číslo:	530/2016
Dokumentace pro společné územní a stavební řízení			Datum:	05/2021
SO 101 Komunikace a zpevněné plochy			HIP:	Ing. Rambousek Martin
Investor: Obec Velký Týnec, Zámecká 35, 783 72 Velký Týnec			Projektant:	Ing. Komendová Petra
VÝKRES VJEZDŮ			Měřítko: 1:50	Výkres č. D.1.6