


SITUACE ZÁBORU STÁVAJÍCÍCH PLOCH M - 1 : 500

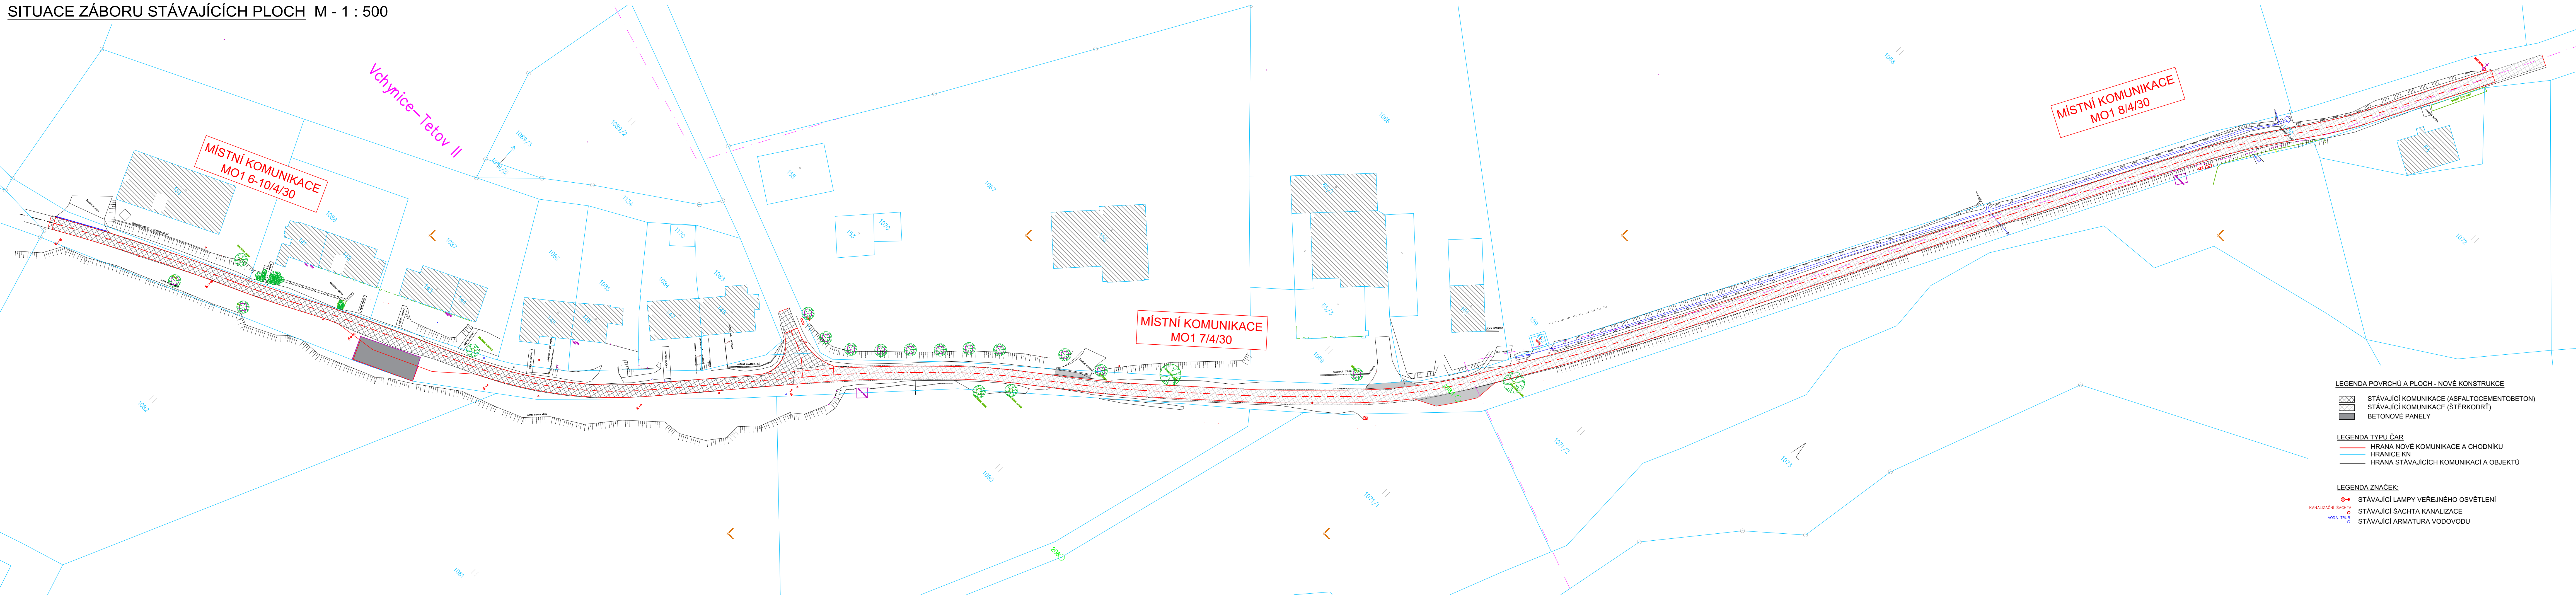

POZNÁMKA

TATO PROJEKTOVÁ DOKUMENTACE JE VZHEDEM KE SVÉ POVAZE ZÁKONEM
CHRÁNĚNA. JAKÁKOLI JEJÍ ZMĚNA UKASKEŤEČNĚ BEZ SOUHLASU ZPRACOVATELE,
JAKOŽ I PŘÍPADNĚ NÁSLEDNĚ UŽITÍ TAVO PŘEVEDENÉ ZMĚNY NEJSOU DOVOLENY
A VE VZTAHU KE KONKRÉTNÍM OKOLNOSTEM MOHOU BÝT POVÁŽOVÁNY ZA
ZÁKONEM ZAKÁZANÉ JEDNÁNÍ MAJÍCÍ ZNAKY NEKALÉ SOUŤEŽE A ZAKLÁDÁJÍCÍ
PRAVDĚPODOBNOST PŘÍSLUŠNÉHO PRÁVNÍHO POSTIHU.

TATO DOKUMENTACE JE ZPRACOVÁNA JAKO PŘÍLOHA PRO ŽÁDOST O POVOLENÍ STAVBY V ROZSAHU DLE PŘÍLOHY Č. 1, VYHL.Č. 227/2024 Sb. V PLATNÉM ZNĚNÍ JE URČENA SVÝM ROZSAHEM A PODROBNOSTMI ŘEŠENÍ PRO VYDÁNÍ PŘÍSLUŠNÝCH SPRÁVNÍCH ROZHODNUTÍ K POVOLENÍ STAVBY.

DOKUMENTACE STAVNOUVJE ZÁSADY, PODMÍNKY, NÁVRHY A PRINCIPY PRO DALŠÍ PROJEKTOVOU PŘÍPRAVU STAVBY. DOKUMENTACE NEOBSAHUJE PLNODLODNOSTNÍ INFORMACE K TOMU, ABY BYLA PŘÍMŮ ÚČAST K REALIZACI STAVBY. NA ZÁKLADĚ TĚTO DOKUMENTACE JE STAVEBNÍK PŘÍPADNĚ ZHOTOVITEL STAVBY POVINEN ZAJISTIT ZPRACOVÁNÍ DOKUMENTACE PRO PROVEDENÍ STAVBY DLE PŘÍLOHY Č. 2, VYHL. Č. 227/2024 Sb., KTERÁ BUDE NÁSLEDNĚ SLOUŽIT PRO VÝBĚR JEJÍHO ZHOTOVITELE A NÁSLEDUJÍCÍ REALIZACI.

ÚDAJE V TÉTO DOKUMENTACI UVEDENÉ NELZE CHÁPAT A VYKLÁDAT SAMOSTATNĚ, ALE VŽDY V KONTEXTU VŠECH
OSTATNÍCH ÚDAJŮ V DOKUMENTACI JAKO CELKU OBSAŽENÝCH (JAK V TEXTOVÉ TAK TAKÉ VÝKRESOVÉ ČÁSTI
DOKUMENTACE).

JAKÁKOLIV ZMĚNA V DOKUMENTACI PRO PROVEDENÍ STAVBY, KTERÁ MĚNÍ ZÁSADY DOKUMENTACE PRO POVOLENÍ STAVBY INDIVIDUÁLNĚ NEPROJEKOVANÁ A NEOBJEDNANÁ U ZHOTOVITELÉ DOKUMENTACE, BUDE POKLÁDÁNÁ ZA PORUŠENÍ ZÁSAD TECHNICKÉHO ŘEŠENÍ A ZPRACOVATEL SI VYHAZUJE PRÁVO PÍSEMNĚ INFORMOVAT O TĚTO SKUTEČNOSTI STAVEBNÍ ÚŘAD.

AUTOR PROJEKTU NEPOVOLUJE UŽITÍ DOKUMENTACE PRO PŘÍMOU REALIZACI STAVBY

Z1			
OZNAČENÍ	PODROBNOSTI O ZMĚNĚ	DATUM	PODPIS

		VÝŠKOVÝ SYSTÉM B.p.v.
Ing. Tomáš š Černý	Ing. Tomáš Černý e-mail: 2.8.9-P@NTCCZ-6373074 t.s.cerny@krmv.cz autorizovaný inženýr inženýring územního plánování stavebního výstavby, konstruktivní autorské návrhy, rozpracování projektů TOMÁŠ ČERNÝ s.r.o., IČO: 1802504, zapsaný v Soutoku č. 142/2015 2023.04.25 11:50:00 +0200	Zodpovědný projektant Ing. Tomáš Černý
		Road Project s.r.o. Projektční a inženýrská kancelář 
Vejprnická 489/99, Skvrňany, 318 00 Píseň Zastlání adres: Miro 153, 337 01 Rokycany		Telefon: 608 520 069 Email: roadproject@gmail.cz

Místo stavby: Modrava - místní komunikace Vchýnice - Tetov	Zakázkové číslo:	2024/46
Investor: Obec Modrava, č.p. 63, 341 92 Modrava	Datum:	leden 2024
Stavba: MÍSTNÍ KOMUNIKACE VCHÝNICE-TETOV II, MODRAVA	Stupeň: PDSP	
	Měřítko: 1 : 500	
Část stavby : SO 100 - Komunikace	Výkres číslo:	Číslo paré
Část PD : C. Situační výkresy		
Obsah výkresu: SITUACE ZÁBORU STÁVAJÍCÍCH PLOCH		C.4.

Tato dokumentace je duševním majetkem Road Project s.r.o. Nesmí být použita a kopírována třetí osobou, li předána či jinak s ní nakládáno bez písemného souhlasu Road Project s.r.o.