


DNO ARMATURNÍ KOMORY


PŮDORYS

MĚŘÍTKO 1:50

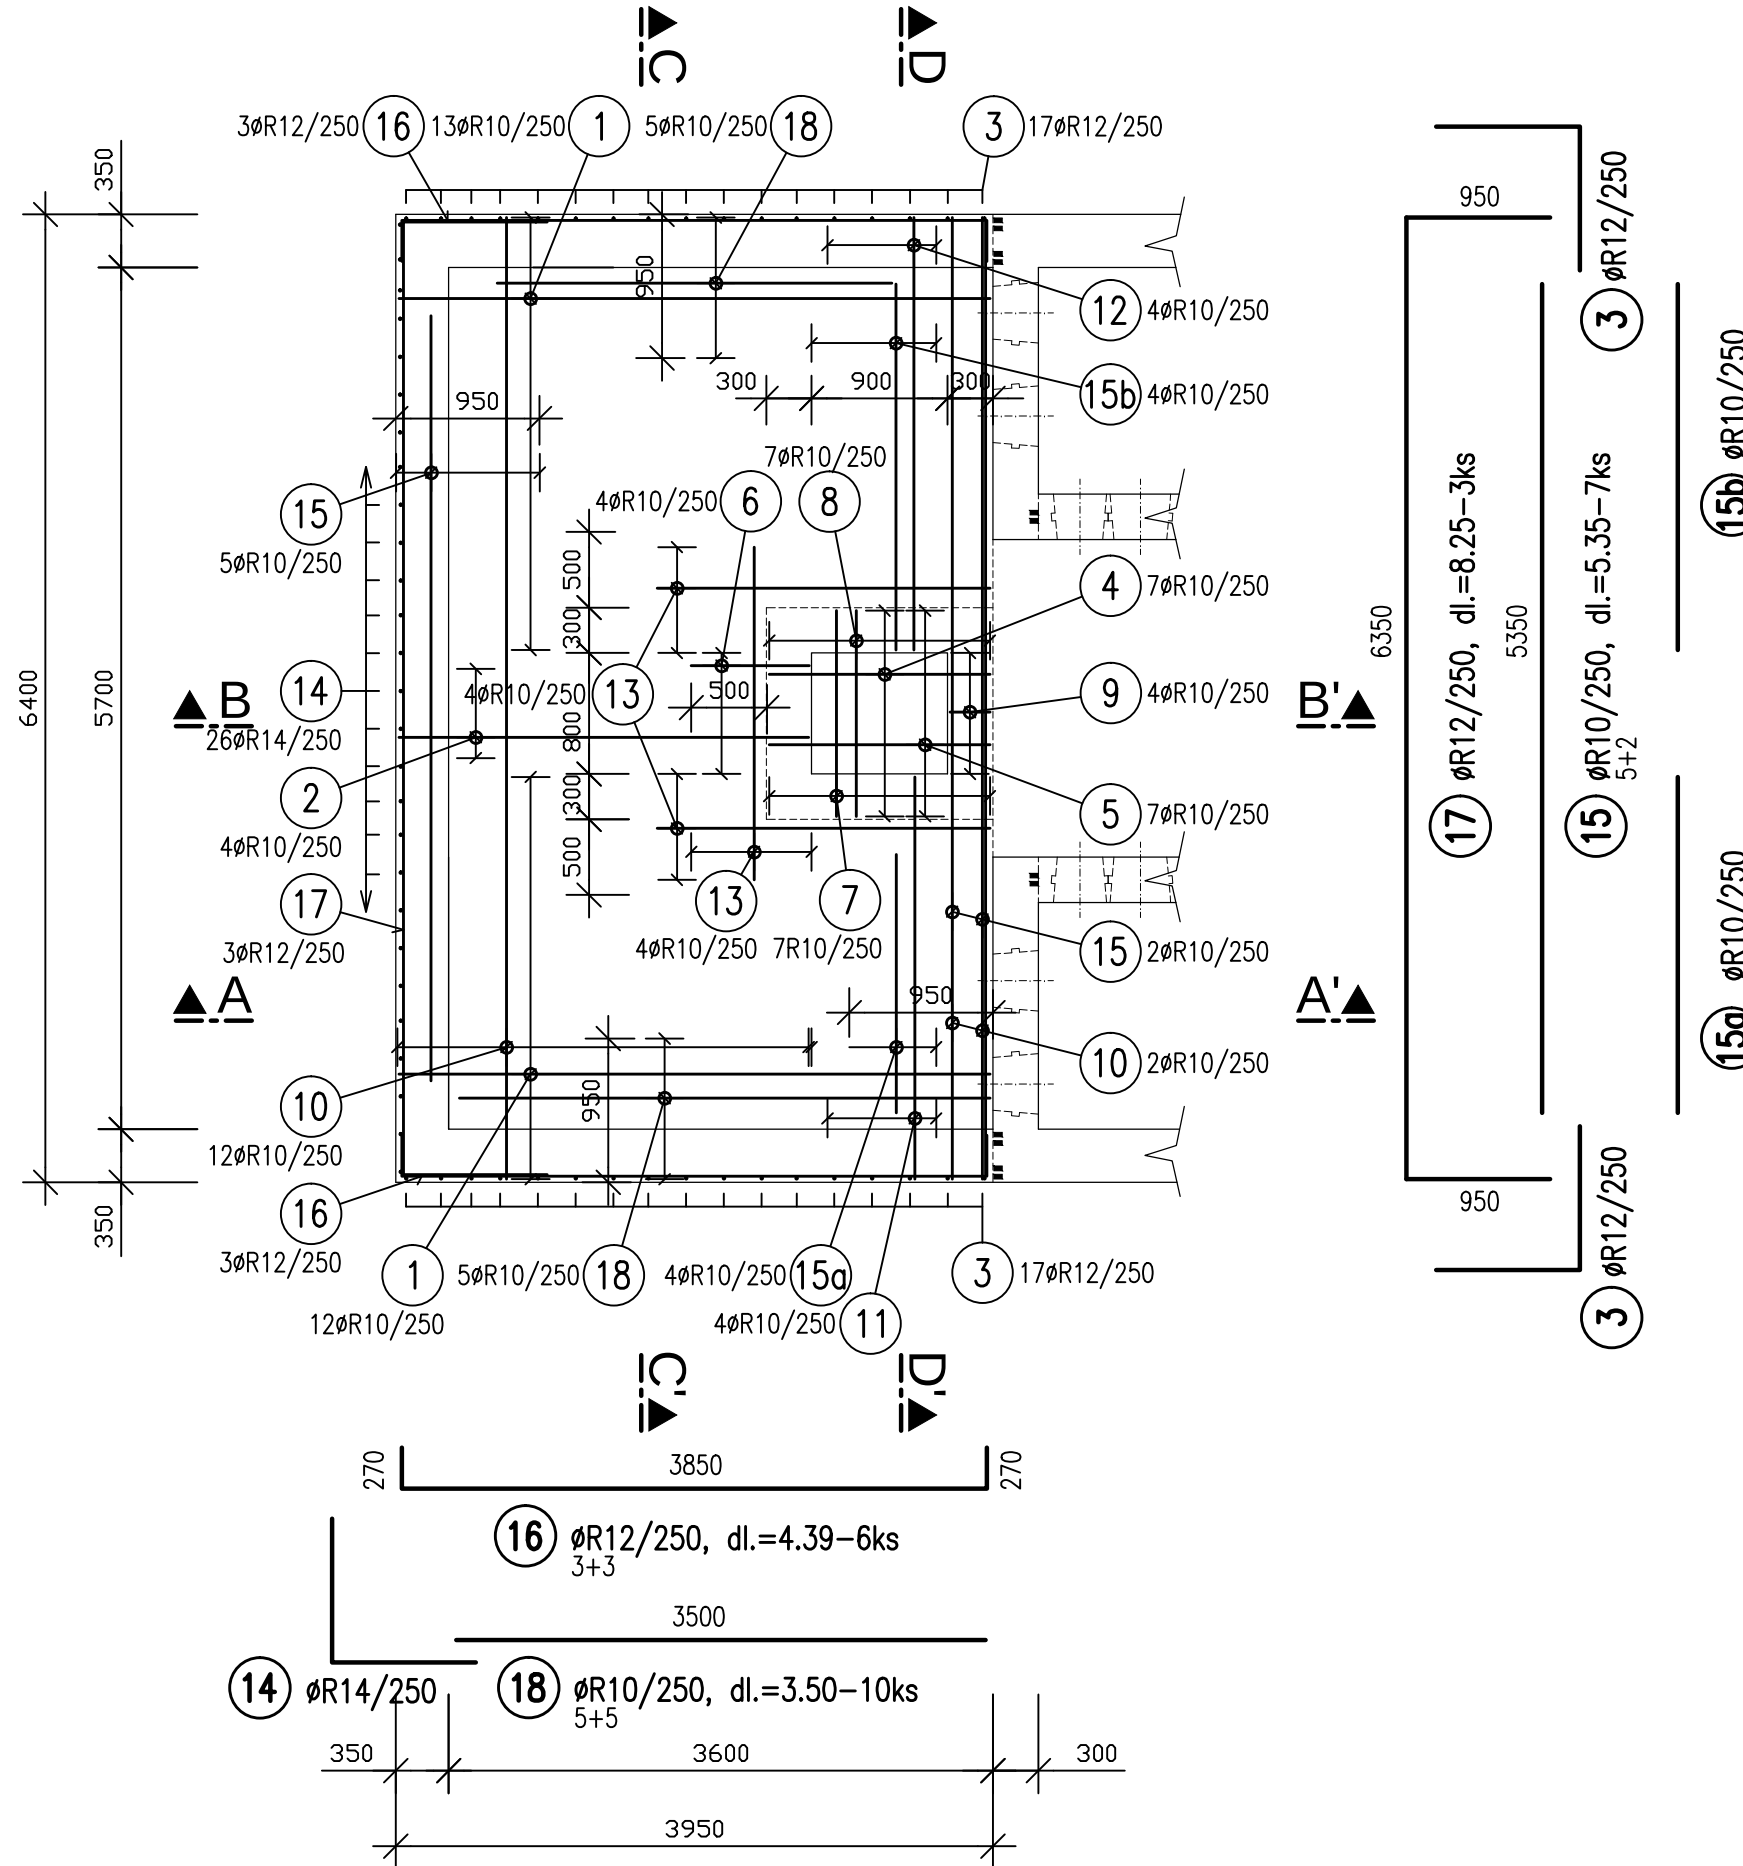


ŘEZ A-A'

MĚŘÍTKO 1:50

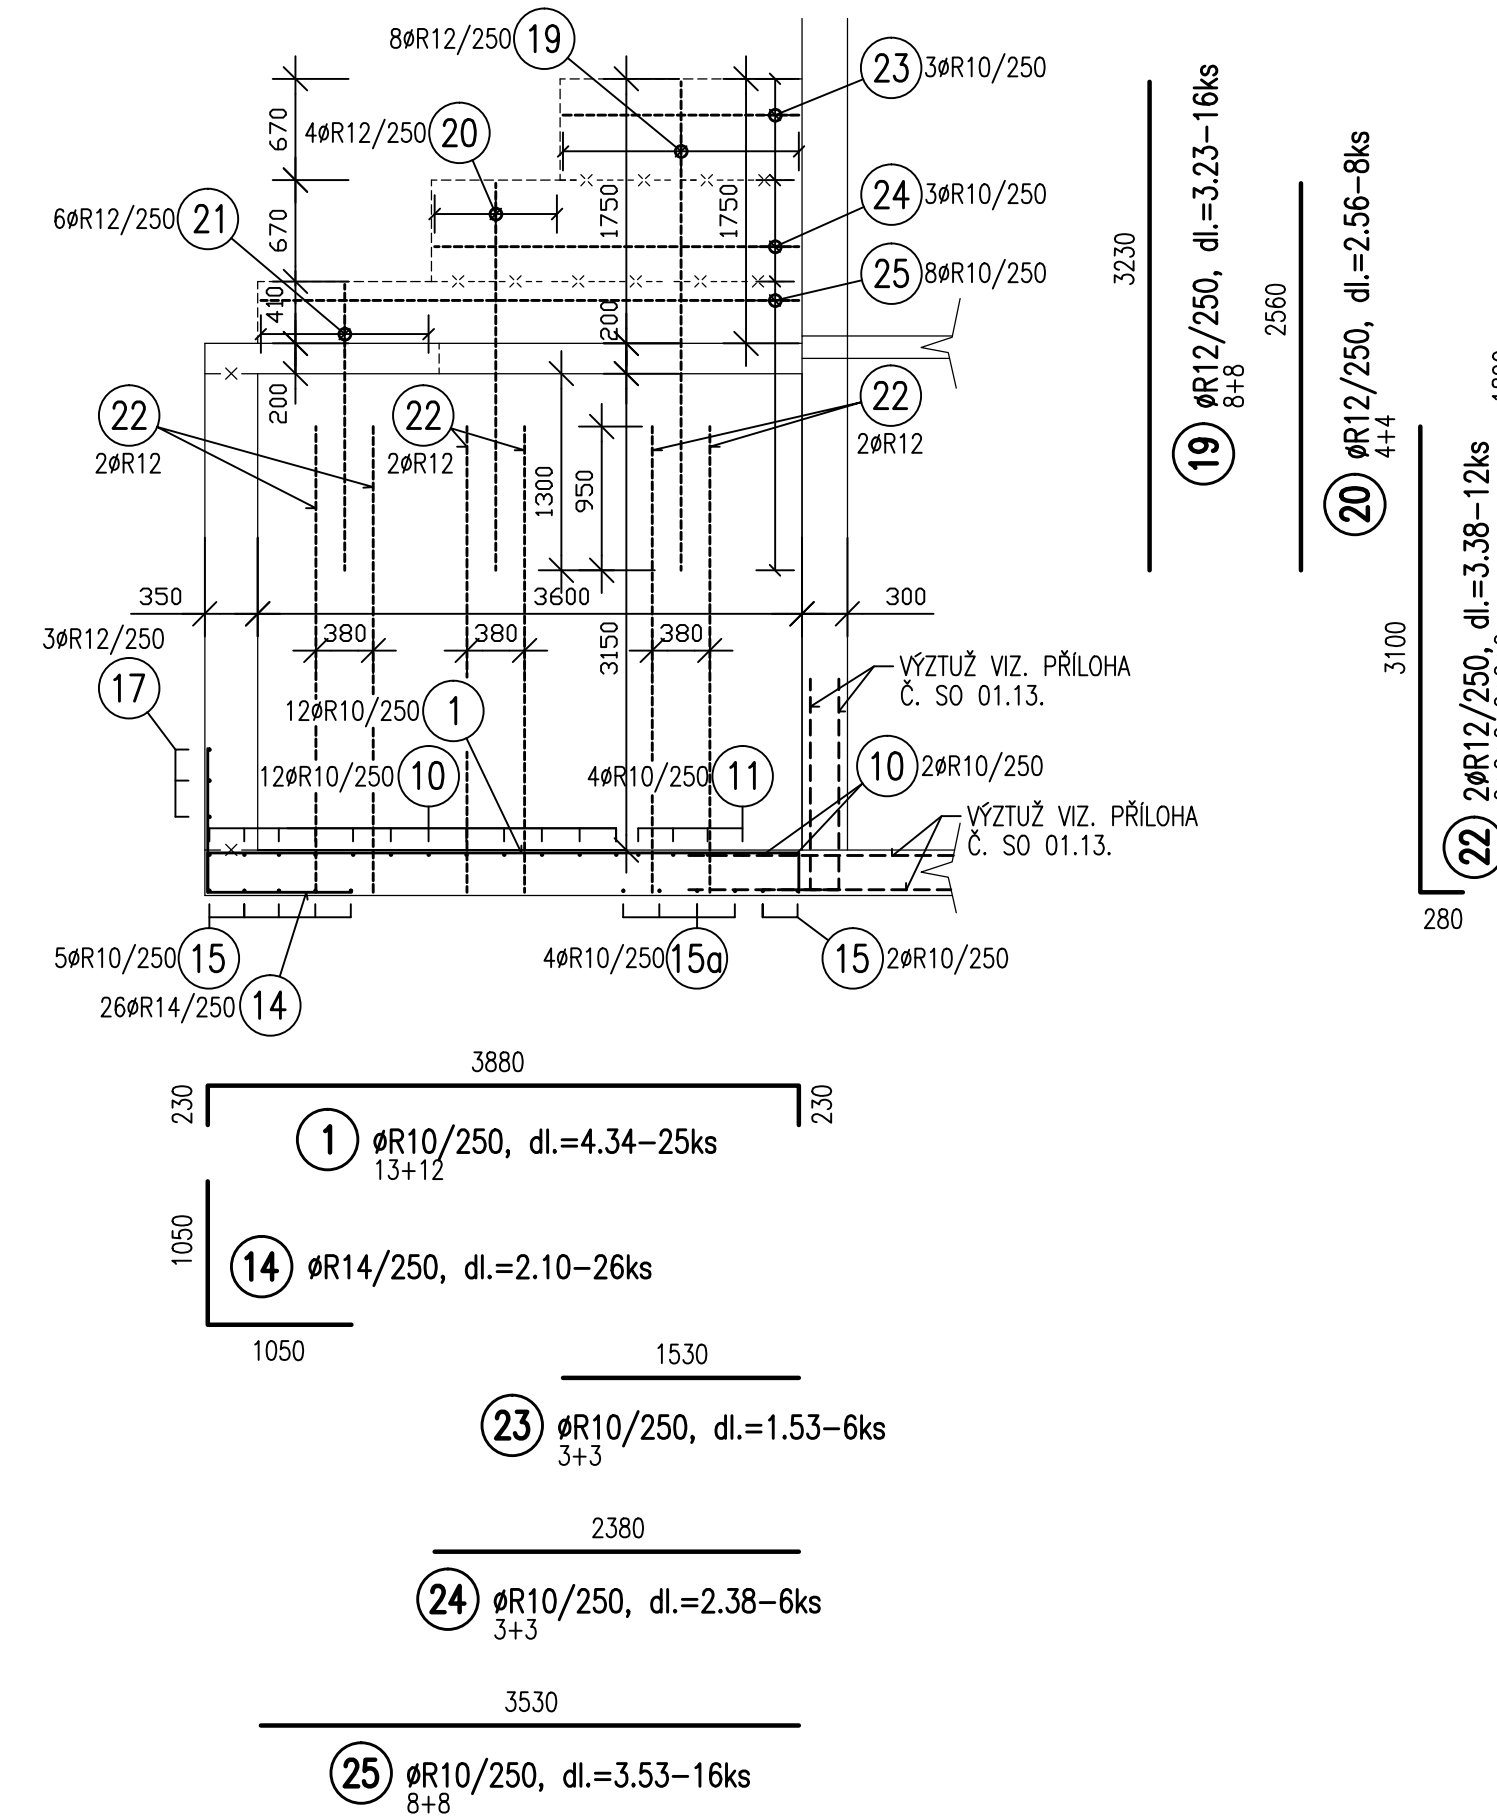


ŘEZ B-B'

MĚŘÍTKO 1:50

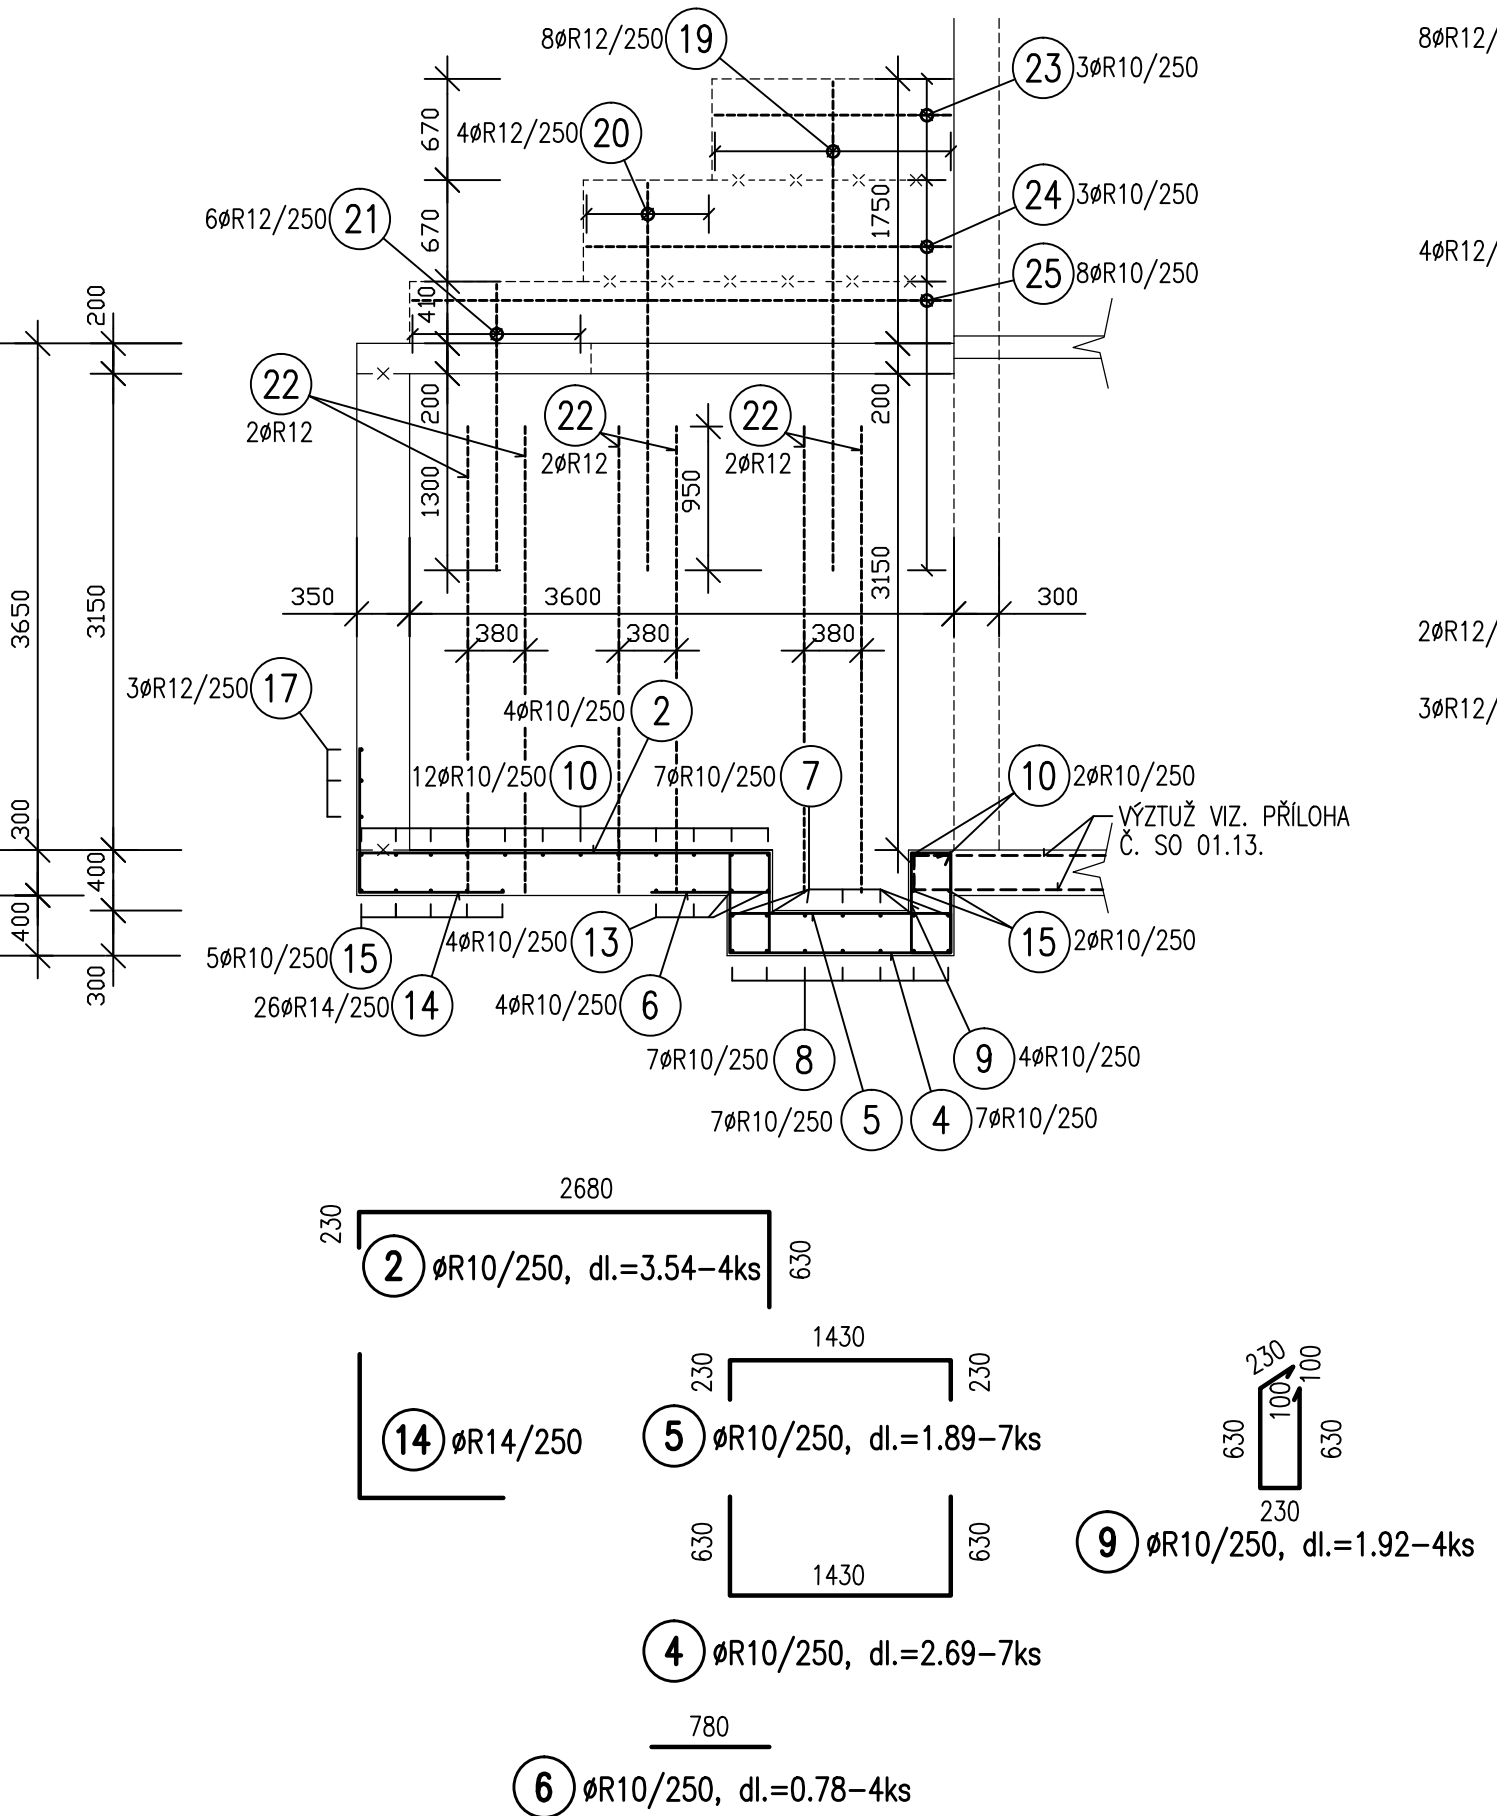


ŘEZ C-C'

MĚŘÍTKO 1:50

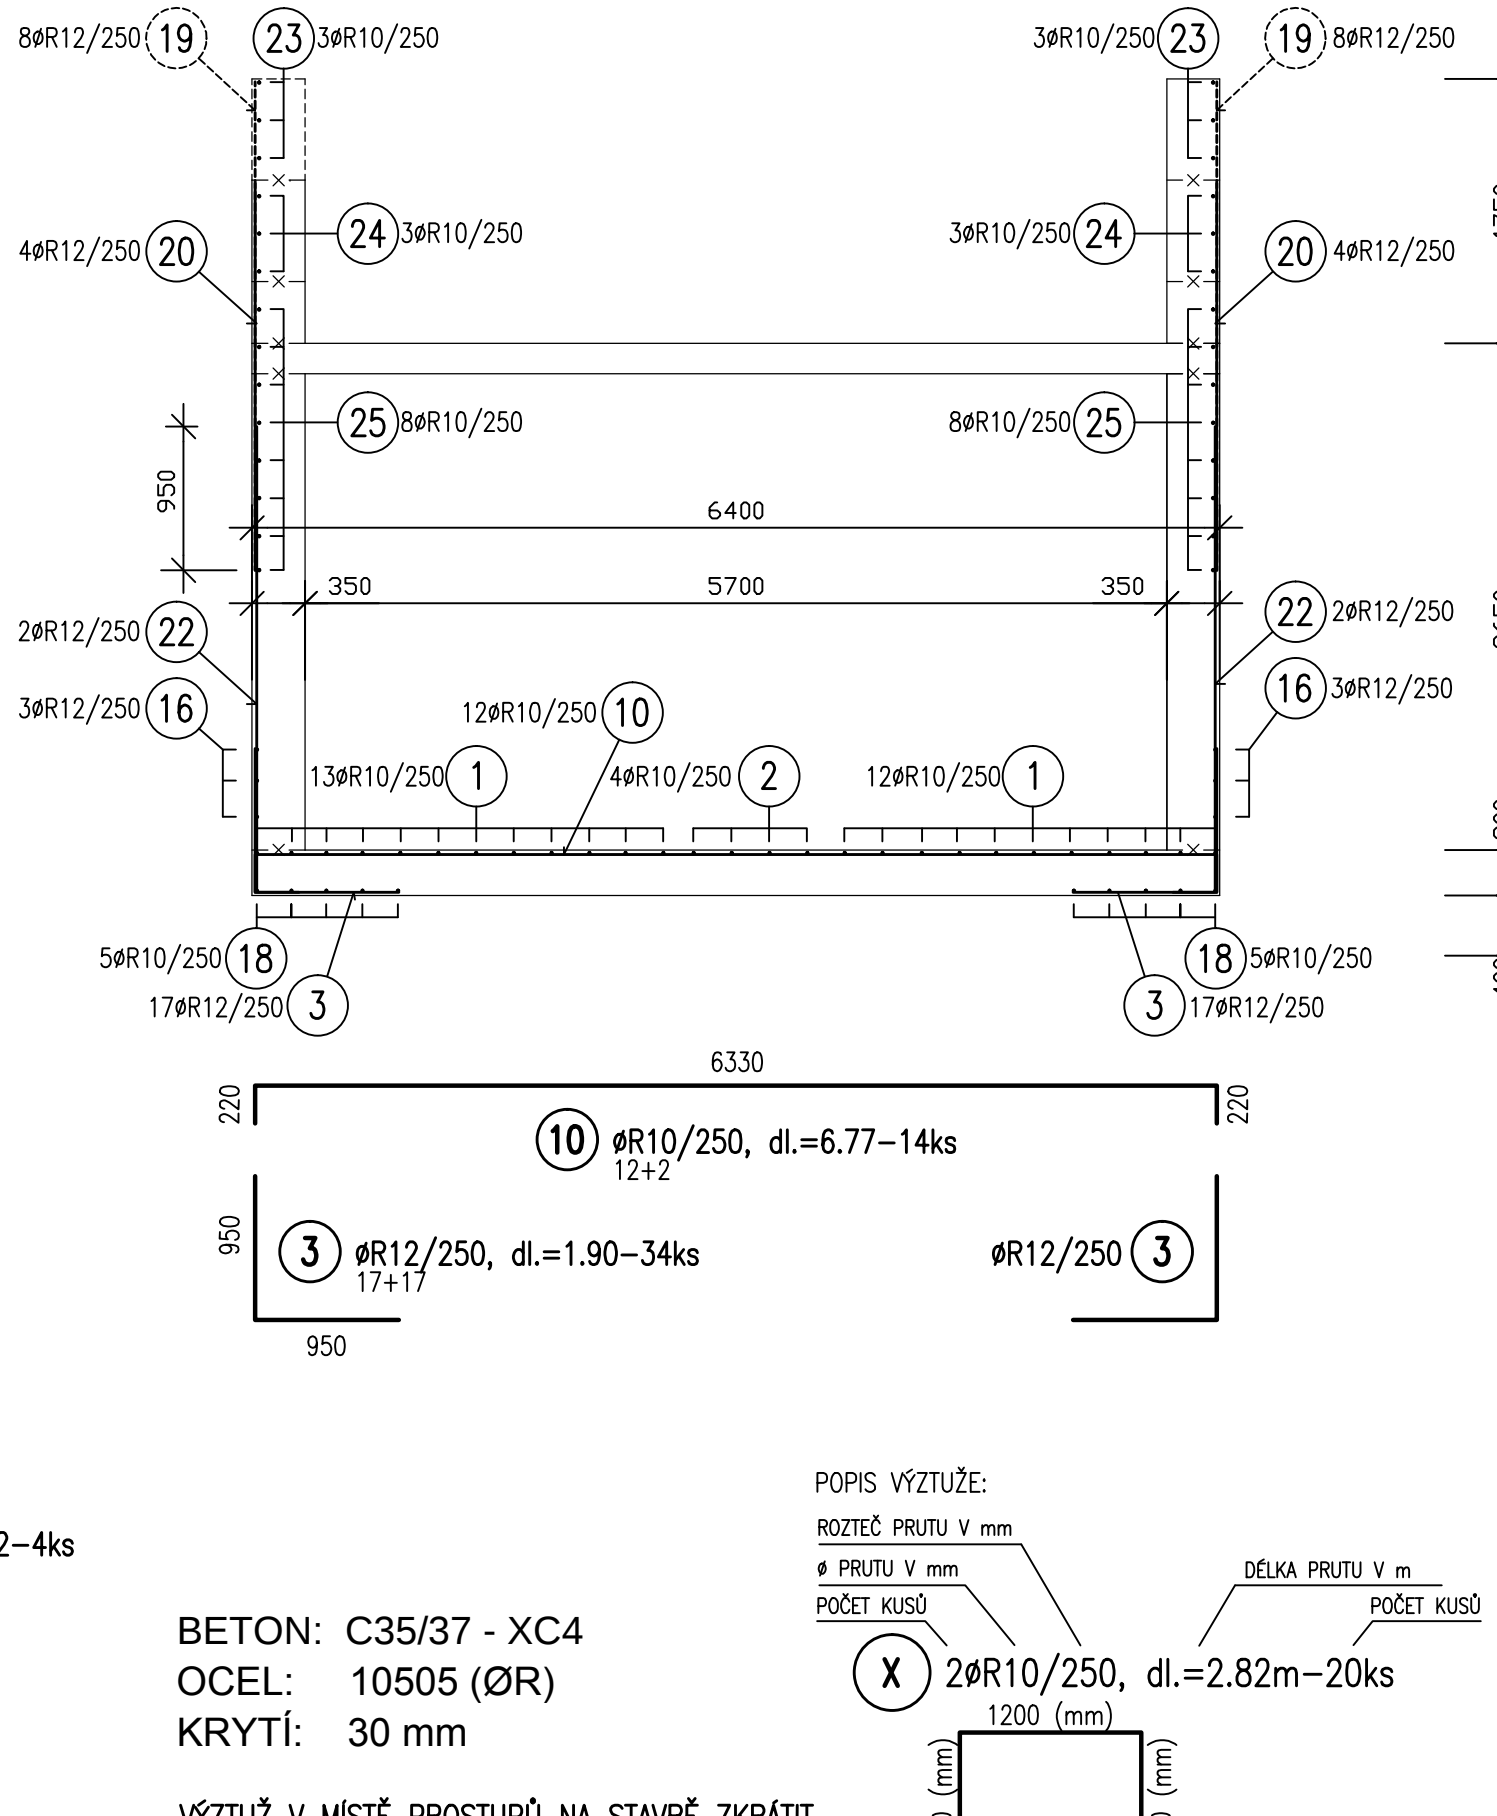

ŘEZ D-D'

MĚŘÍTKO 1:50

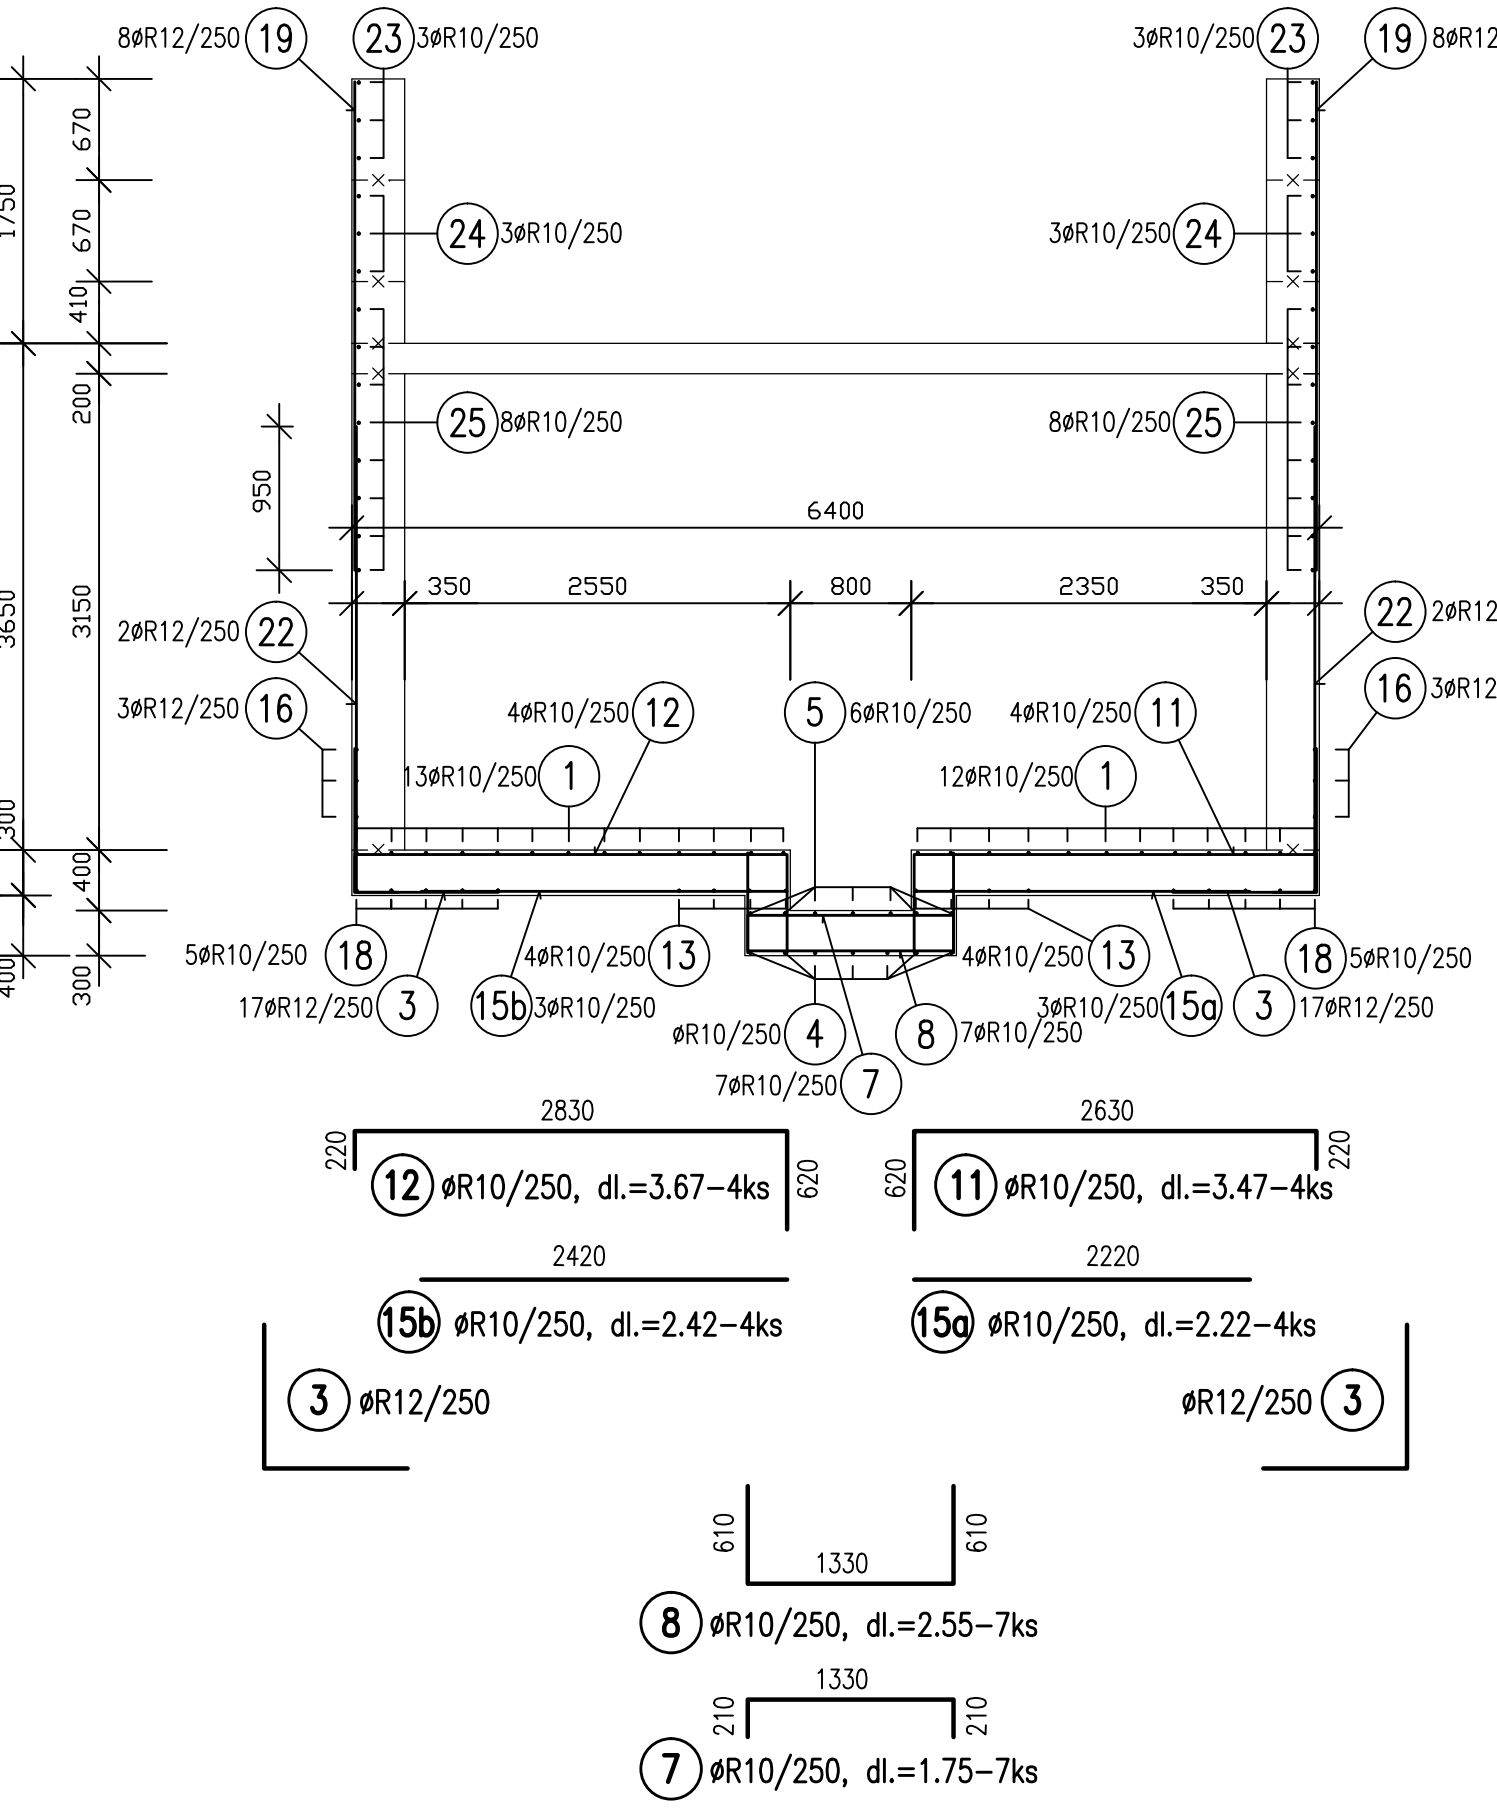

VÝPIS PRUTOVÉ VÝZTUŽE

OCEL B500B (R)

č.	φ	DĚLKA	POČET	DĚLKA DLE PROFILU			
	[mm]	[m]	KS	R10	R12	R14	
1	R10	4.340	25	108.50			
2	R10	3.540	4	14.16			
3	R12	1.900	34		64.60		
4	R10	2.690	7	18.83			
5	R10	1.890	7	13.23			
6	R10	0.780	4	3.12			
7	R10	1.750	7	12.25			
8	R10	2.550	7	17.85			
9	R10	1.920	4	7.68			
10	R10	6.770	14	94.78			
11	R10	3.470	4	13.88			
12	R10	3.670	4	14.68			
13	R10	2.200	12	26.40			
14	R14	2.100	26			54.60	
15	R10	5.350	7	37.45			
15a	R10	2.220	4	8.88			
15b	R10	2.420	4	9.68			
16	R12	4.390	6		26.34		
17	R12	8.250	3		24.75		
18	R10	3.500	10	35.00			
19	R12	3.230	16		51.68		
20	R12	2.560	8		20.48		
21	R12	1.890	12		22.68		
22	R12	3.380	12		40.56		
23	R10	1.530	6	9.18			
24	R10	2.380	6	14.28			
25	R10	3.530	16	56.48			
CELKOVÁ DĚLKA				[m]	516.31	251.09	54.60
HMOTNOST 1bm				[kg/m]	0.617	0.888	1.208
HMOTNOST DLE φ				[kg]	318.56	222.97	65.96
HMOTNOST CELKEM					607.49 kg		

PÖYRY

Pöyry Environment a.s.
Balanická 834/56, 602 00 Brno
Tel: +420 541 554 111
Fax: +420 541 211 205
E-mail: trade.wcz@poyry.com
http://www.poyry.cz

Zodpovědný projektant:
ING. PETR CHALOUPKA
Výkresovatel:
VEDA VALEČKOVÁ
Datum:
07/2013

Hlavní inženýr projektu:
ING. VACLAV KAŠTAN
Zodpovědný čísto:
3A13118.4.001
Stupeň dokumentace:
DPS
Název souboru:
SO_01_18_VDJSYR_DNO_STENY_K.dwg

VODOJEM SYROVICE
SO 01 VODOJEM SYROVICE 2x100 m³
Příloha
VÝKRES VÝZTUŽE DŇA A STĚN AK
Ojednotitel
Měřítko
1:50
Příloha
SO 01.18.