


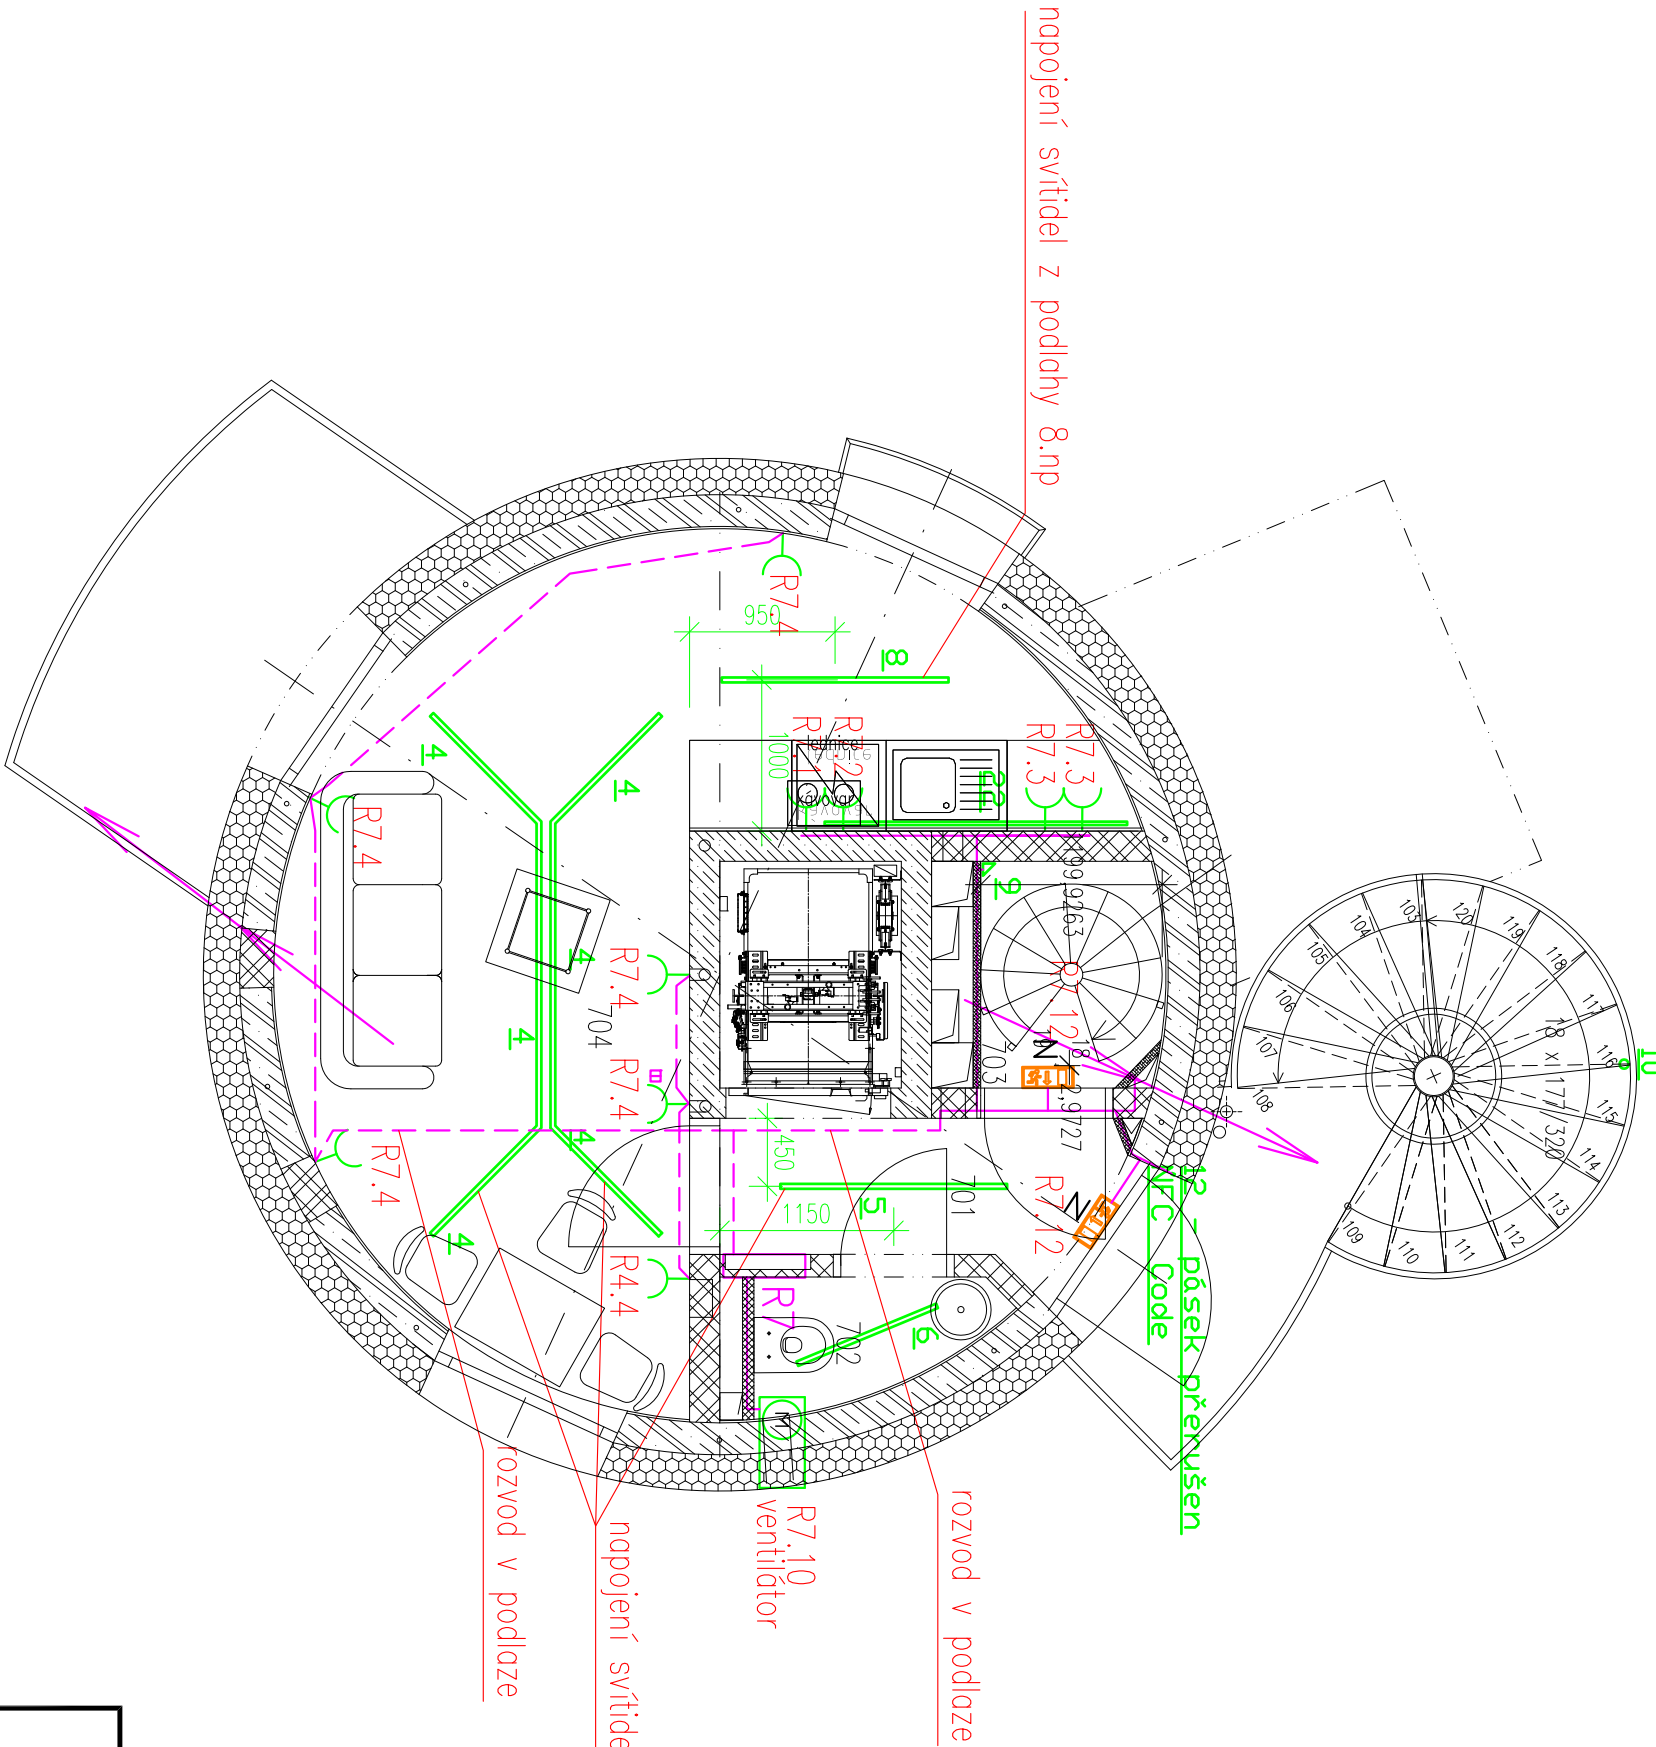

LEGENDA MÍSTNOSTÍ 7.NP:						
ČÍS	MÍSTNOST	SKLADBA	PODLAHA	STŘEP	STĚNY	výška obl.
701	ZADVĚŘÍ, CHODBA	S-5a	Cemflowlook	Betón pohledový strukt. sivoého plechu	Strukturovaná omítka	2,77 m
702	KOUPELNA, WC	S-5c			Benátský štuk-omývatelný	
703	SCHODIŠTĚ	S-5a			Omítka	
704	POKŮJ, KUCHYNĚ				Strukturovaná omítka	

- LEGENDA PŘÍSTROJŮ :
- SPÍNAČ, ŘÁZENÍ 1, ZAPUŠTĚNÁ MONTÁŽ, 230V, 10A, IP20
 - SPÍNAČ, ŘÁZENÍ 6, ZAPUŠTĚNÁ MONTÁŽ, 230V, 10A, IP20
 - SPÍNAČ, ŘÁZENÍ 5, ZAPUŠTĚNÁ MONTÁŽ, 230V, 10A, IP20
 - SPÍNAČ, ŘÁZENÍ 7, ZAPUŠTĚNÁ MONTÁŽ, 230V, 10A, IP20
 - JEDNOPÓLOVÝ SPÍNAČ, ŘÁZENÍ 1, ZAPUŠTĚNÁ MONTÁŽ, 230V, 10A, IP44
 - STŘÍDAVÝ SPÍNAČ, ŘÁZENÍ 6, 230V, 10A, IP44
 - TLAČÍTKOVÝ OVLÁDÁČ S ORIENTAČNÍ DOPLNKOU, ZAPUŠTĚNÁ MONTÁŽ, 230V, 10A, IP20
 - ZÁSUJKA 230 V DVOJITÁ, ZAPUŠTĚNÁ MONTÁŽ, 230V, 16A, IP20
 - ZÁSUJKA 230 V DVOJITÁ, ZAPUŠTĚNÁ MONTÁŽ, 2xUSB ZÁSUJKA, 230V, 16A, IP20
 - ZÁSUJKA 230 V DVOJITÁ, 230V, 16A, S PŘEPĚTOVOU OCHRANOU "0"
 - ZÁSUJKA 230 V JEDNODUCHÁ, 230V, 16A, IP44
 - ZÁSUJKA 400 V NÁSTĚNNÁ, 16A, IP44
 - PODLAHOVÁ KRAJICE, 4xZÁSUJKA 230V, 16 POUZC
 - PROSTOROVÝ TERMOSTAT
 - ZNAČKA UDAVÁJÍCÍ ZVÝŠENOU OCHRANU POSPOJOVANÍM
 - EL.VÝVOD MIN. 2M, 230 V,400V
 - POHYBOVÝ SPÍNAČ, ČASOVAČ, 360°, IP44
 - POHYBOVÝ SPÍNAČ, IP44
 - BEZPEČNOSTNÍ TLAČÍTKO, IP44, SKLO
 - PŘÍPOJNICE HLAVNÍHO OCHRANĚNÉHO POSPOJOVANÍ

NÁZEV AKCE : Konverze Vodárenské věže - výstavba větrné elektrárny Bohumín - Pudlov, parc. č. 423/13, 423/5, 381/2. k.ú. Pudlov	ZODP. PROJEKTANT	VYPRACOVAL	KONTROLOVAL	PPS KANIA projektová kancelář PPS Kanía s.r.o., Nivnická 666/10, 709 00 tel : 996 245 262, fax : 996 245 262 e-mail : projekce@ppskania.cz
	Josef Nezval	Josef Nezval	Jan Kanía	
				
	KATASTRÁLNÍ ÚZEMÍ, PARC.Č. : Pudlov (736716)			
	MÍSTO STAVBY : parcels č. 423/13, 423/5, 381/2			
STAVEBNÍK / OBJEDNATEL :	Ing. Vladimír Čigánek, Růžnické 180, 735 51 Bohumín Pudlov			
OBSAH : PŮDORYS 7NP	ARCHIV			STUPEŇ DPS
	DATUM ÚNOR 2024			PARÉ
	Č. ZAKÁZKY 01/24			
	MĚŘÍTKO 1:50			
ČÁST : D.1.2.4.5 Zařízení Silnoproudé elektrotechniky a Hromosvod	ARCHIVNÍ ČÍSLO : PPS- 01/24-D.1.2.4.5.b-8			Č. V. 08