
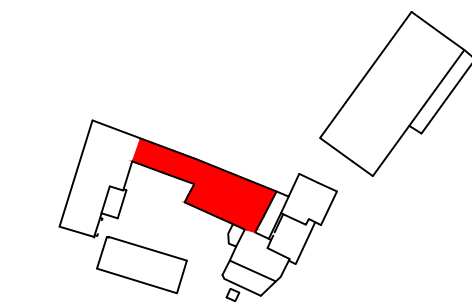
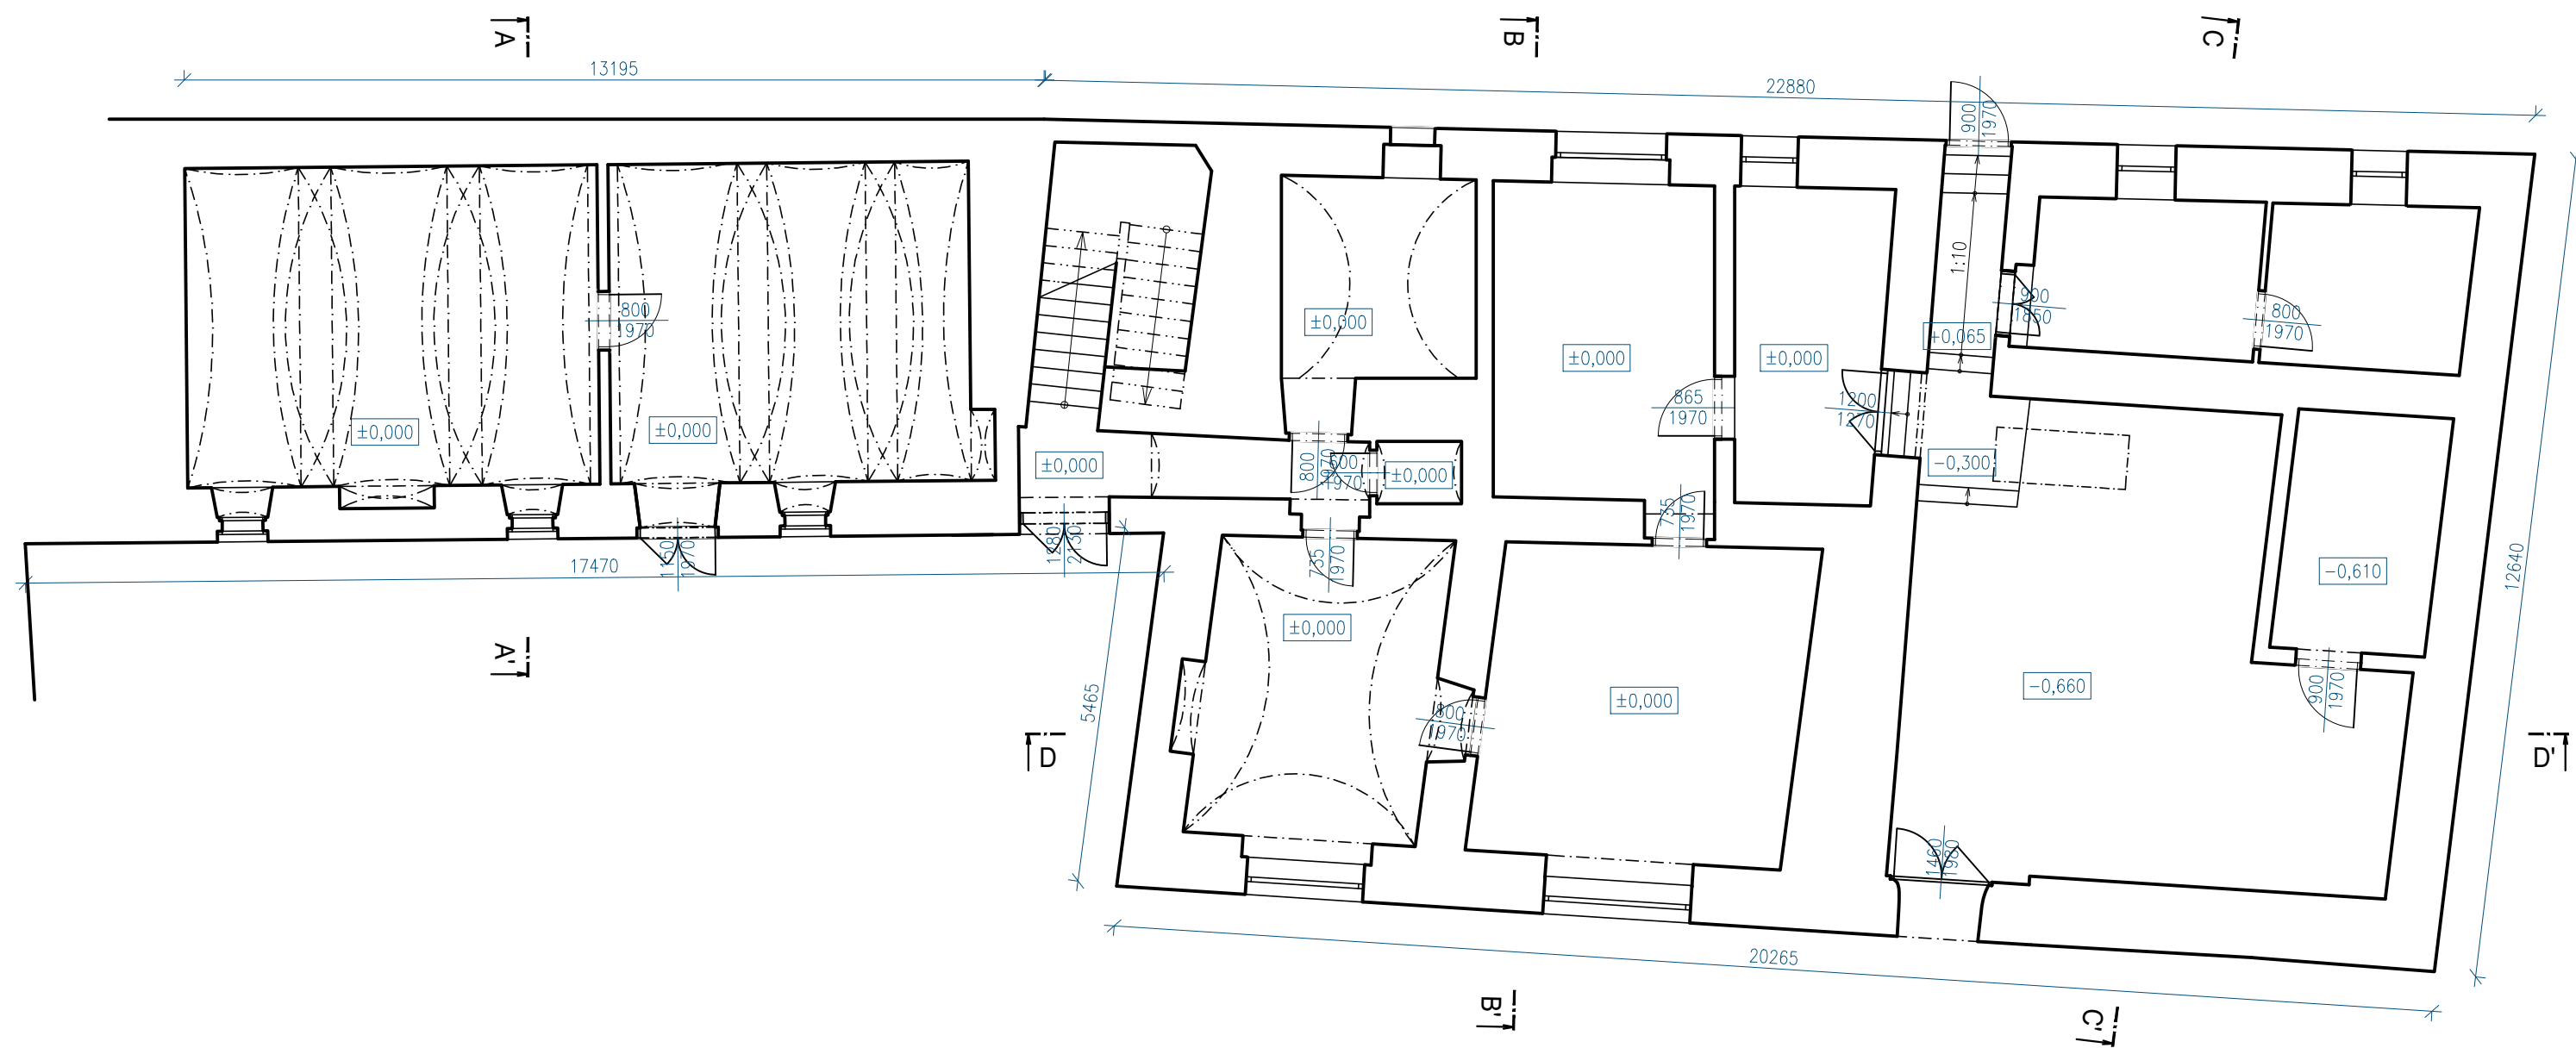
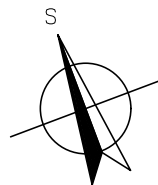
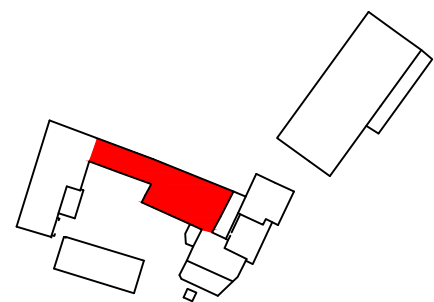





±0,000 = 533 940

HLAVNÍ PROJEKTANT:  ENERGY BENEFIT CENTRE		Energy Benefit Centre a.s. Křenova 438/3, 162 00 Praha 6 tel.: +420 270 003 300 e-mail: kontakt@energy-benefit.cz internet: www.energy-benefit.cz		ZPRACOVATEL ČÁSTI: Vypracoval: Bc. Dávid Balko	
PROJEKT: Rekonstrukce areálu bývalého lihovaru v obci Velká Losenice		Zodpovědný projektant: Ing. arch. Jiří Vácha		razítko a podpis	
STAVEBNÍK: Obec Velká Losenice Velká Losenice 360, 592 11 Velká Losenice		Datum: 08/2020		Zakázkové číslo: 200131	Paré:
ČÁST, PROFESE: ARCHITEKTONICKO-STAVEBNÍ ŘEŠENÍ		Část: D.1.1	Stupeň: --	Změna: 00	
VÝKRES: BUDOVA A - PŮDORYS 1.NP		Č.výkr.: 101	Formát: 3 x A4	Měřítko: 1:100	

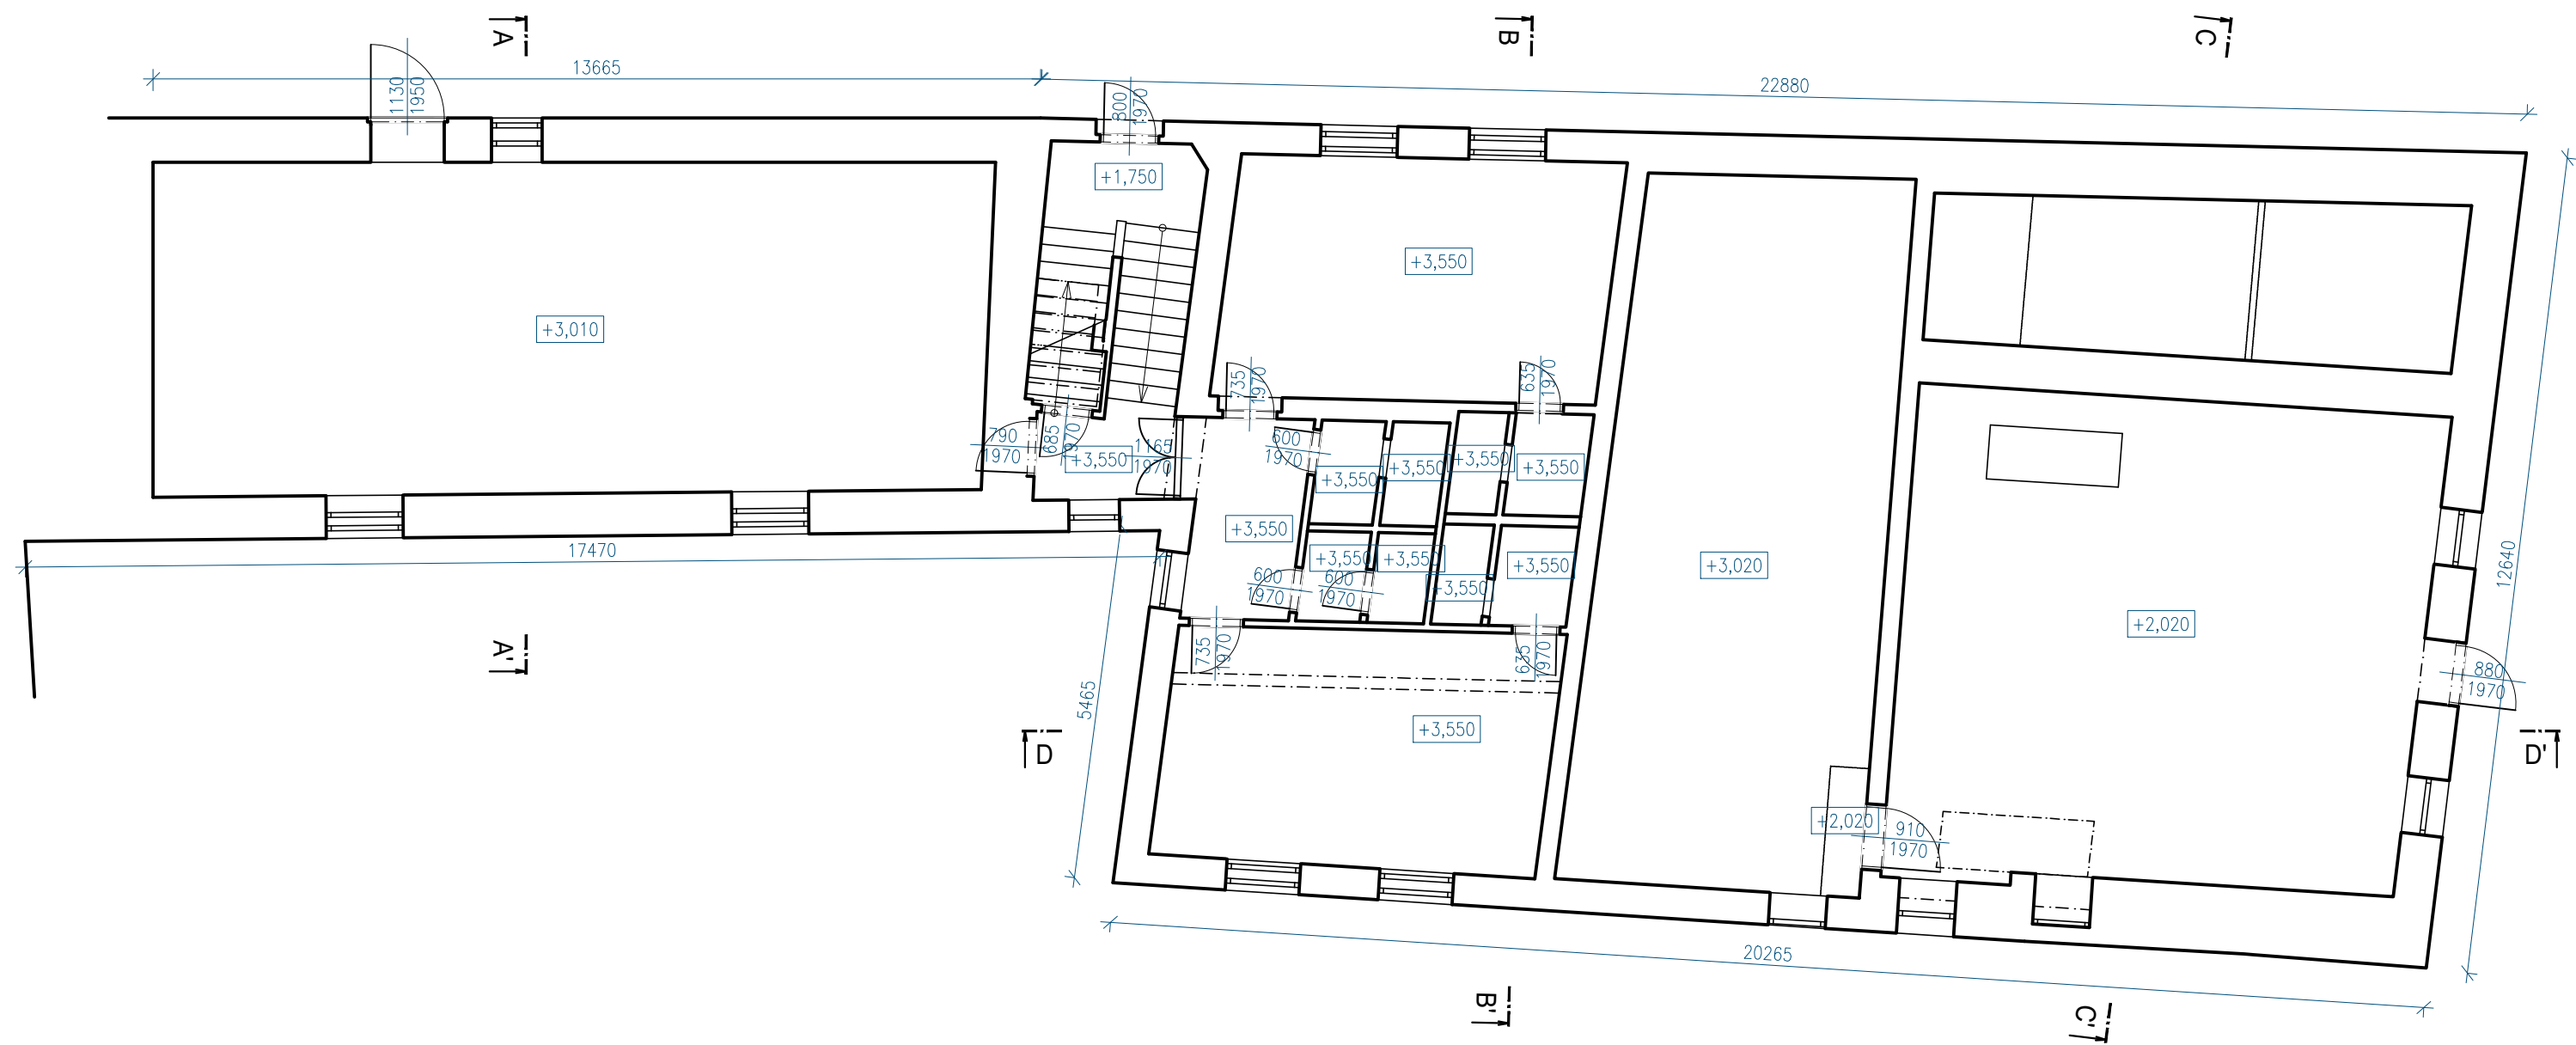

±0,000 = 533 940


HLAVNÍ PROJEKTANT:  ENERGY BENEFIT CENTRE		Energy Benefit Centre a.s. Křenova 438/3, 162 00 Praha 6 tel.: +420 270 003 300 e-mail: kontakt@energy-benefit.cz internet: www.energy-benefit.cz		ZPRACOVATEL ČÁSTI: Vypracoval: Bc. Dávid Balko	
PROJEKT: Rekonstrukce areálu bývalého lihovaru v obci Velká Losenice		Zodpovědný projektant: Ing. arch. Jiří Vácha		razítko a podpis	
STAVEBNÍK: Obec Velká Losenice Velká Losenice 360, 592 11 Velká Losenice		Zakázkové číslo: 200131		Paré:	
ČÁST, PROFESE: ARCHITEKTONICKO-STAVEBNÍ ŘEŠENÍ		Datum: 08/2020		Část: D.1.1	
VÝKRES: BUDOVA A - PŮDORYS 2.NP		Č.výkr.: 102		Stupeň: --	
		Formát: 3 x A4		Měřítko: 1:100	
				Změna: 00	

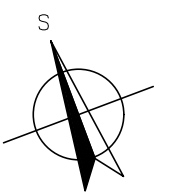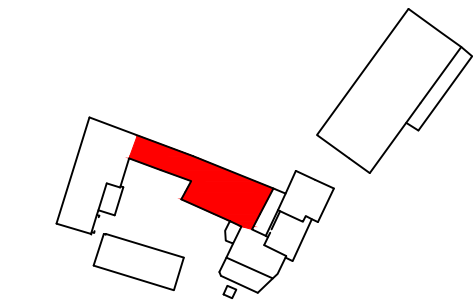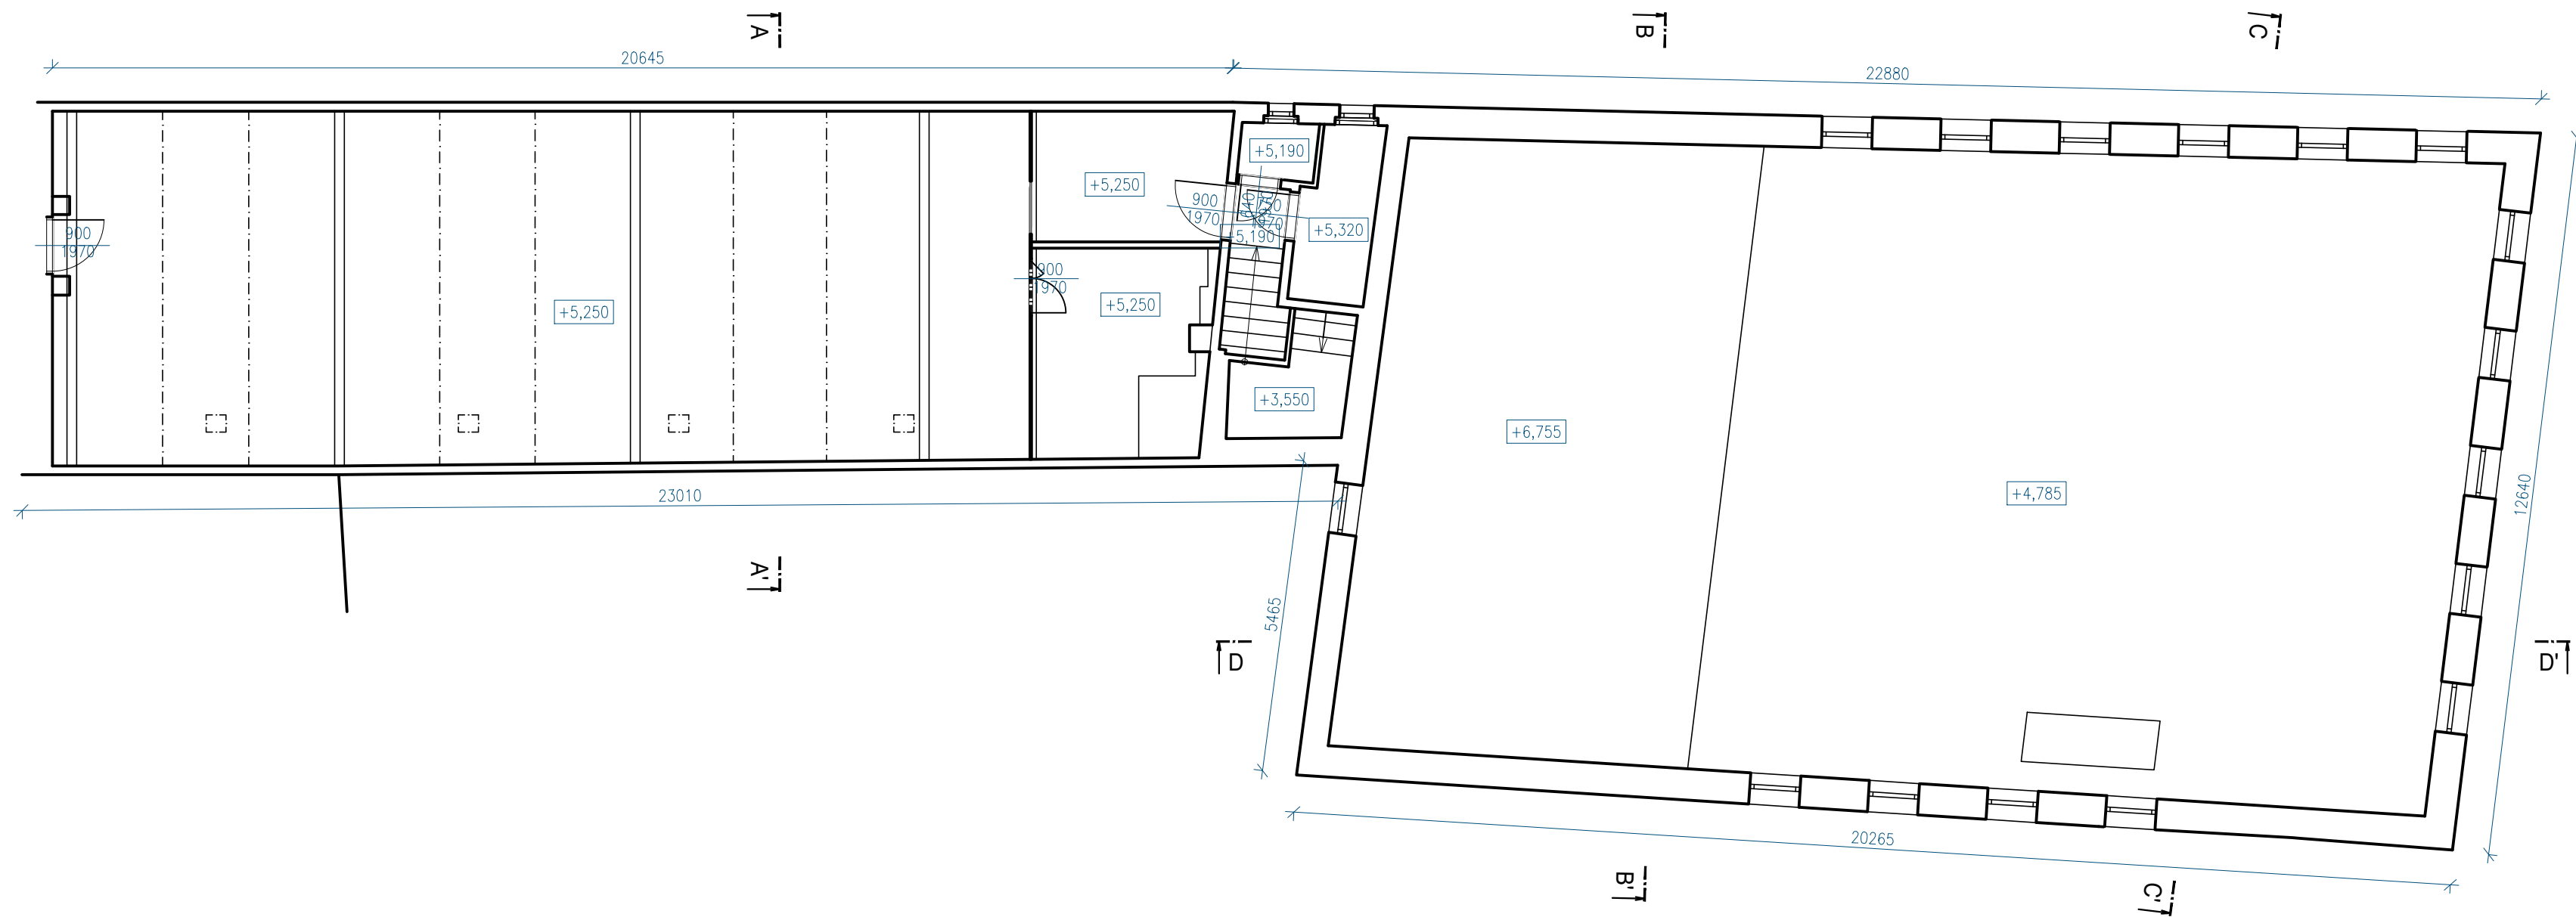

±0,000 = 533 940

HLAVNÍ PROJEKTANT:		ZPRACOVATEL ČÁSTI:	
 ENERGY BENEFIT CENTRE		Vypracoval: Bc. Dávid Balko	
Energy Benefit Centre a.s. Křenova 438/3, 162 00 Praha 6 tel.: +420 270 003 300 e-mail: kontakt@energy-benefit.cz internet: www.energy-benefit.cz		Zodpovědný projektant: Ing. arch. Jiří Vácha	
PROJEKT:			
Rekonstrukce areálu bývalého lihovaru v obci Velká Losenice			
STAVEBNÍK:			
Obec Velká Losenice Velká Losenice 360, 592 11 Velká Losenice			
ČÁST, PROFESE:		razítko a podpis	
ARCHITEKTONICKO-STAVEBNÍ ŘEŠENÍ		Zakázkové číslo: Paré: 200131	
VÝKRES:		Datum: 08/2020	
BUDOVA A - PŮDORYS 3.NP		Část: Stupeň: Změna: D.1.1 -- 00	
		Č.výkr.: Formát: Měřítko: 103 4 x A4 1:100	


POHLED JIŽNÍ

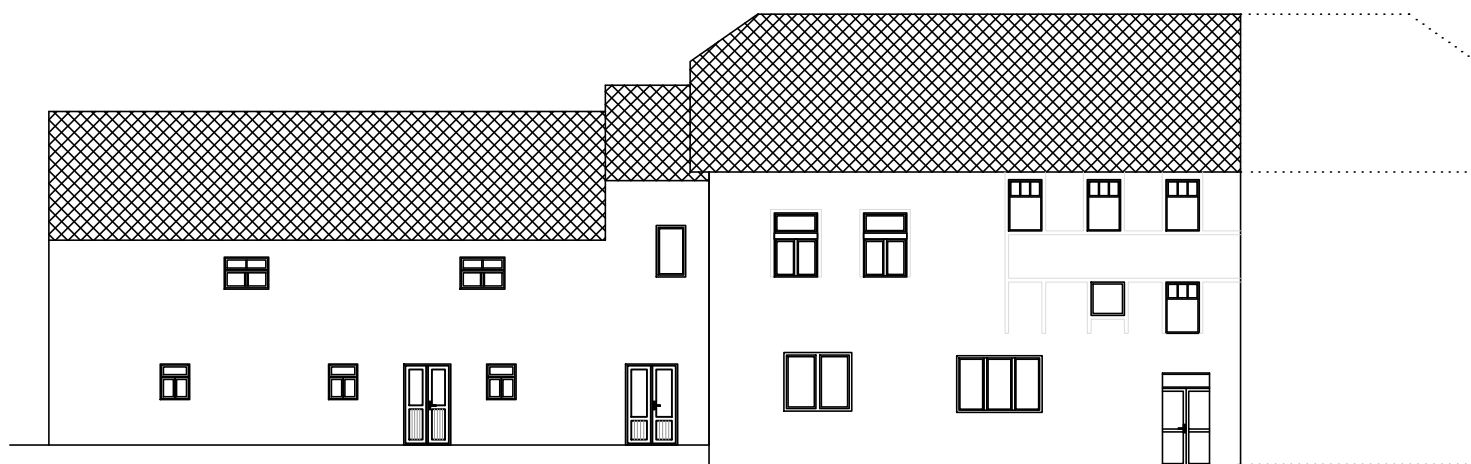


POHLED SEVERNÍ




POHLED VÝCHODNÍ

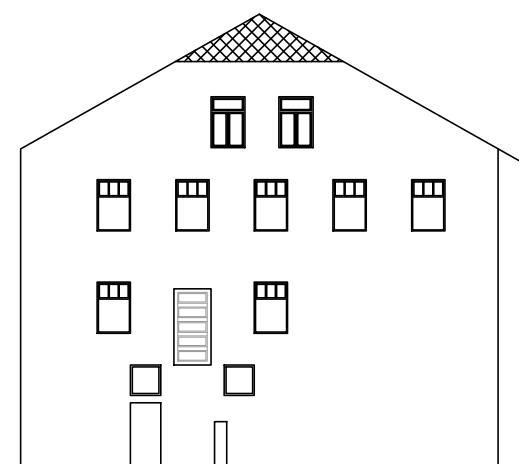


ŘEZ B-B'

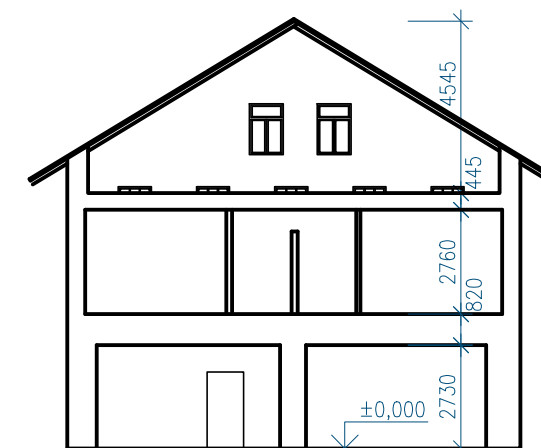



ŘEZ C-C'

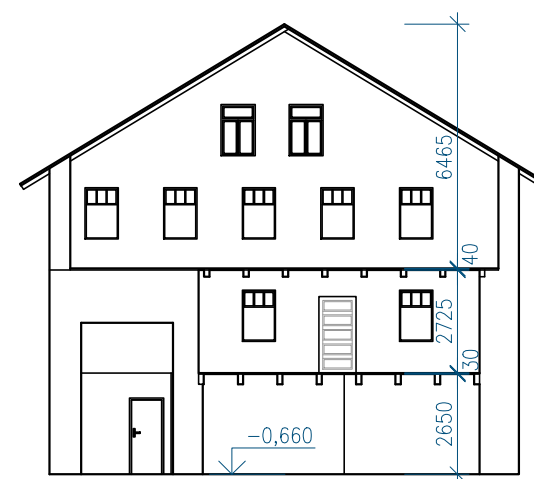

ŘEZ D-D'

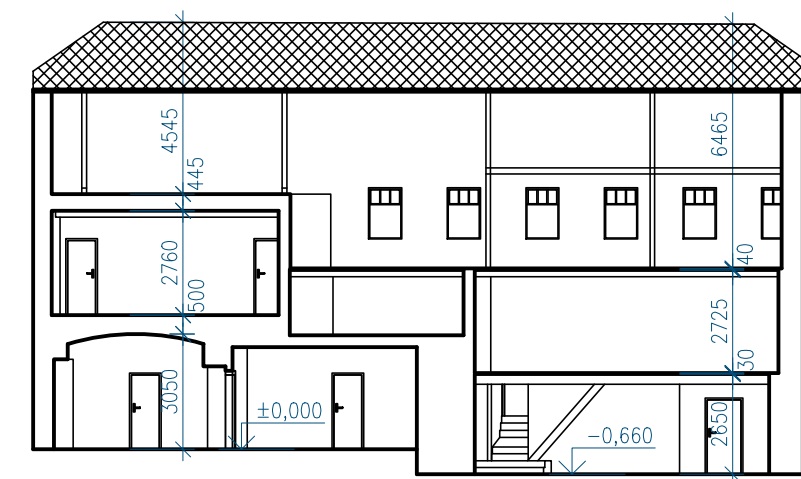

ŘEZ A-A'

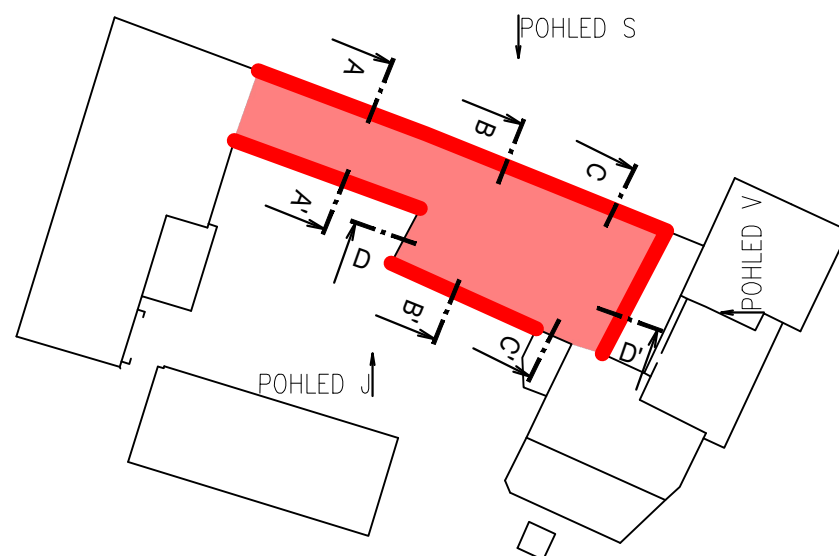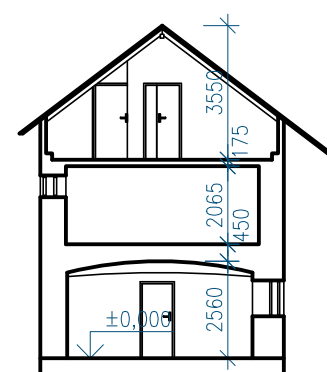

±0,000 = 533 940

HLAVNÍ PROJEKTANT:



Energy Benefit Centre a.s.
Křenova 438/3, 162 00 Praha 6
tel.: +420 270 003 300
e-mail: kontakt@energy-benefit.cz
internet: www.energy-benefit.cz

ZPRACOVATEL ČÁSTI:

Vypracoval:
Bc. Dávid Balko

Zodpovědný projektant:
Ing. arch. Jiří Vácha

PROJEKT:

Rekonstrukce areálu bývalého lihovaru v obci Velká Losenice

STAVEBNÍK:

Obec Velká Losenice
Velká Losenice 360, 592 11 Velká Losenice

ČÁST, PROFESE:

ARCHITEKTONICKO-STAVEBNÍ ŘEŠENÍ

VÝKRES:

BUDOVA A - SCHEMATICKÉ POHLEDY a ŘEZ A-A'

razítko a podpis

Zakázkové číslo: Paré:

200131

Datum:



08/2020

Část: Stupeň: Změna:


D.1.1 -- 00

Č.výkr.: Formát: Měřítko:

104 2 x A4 1:200

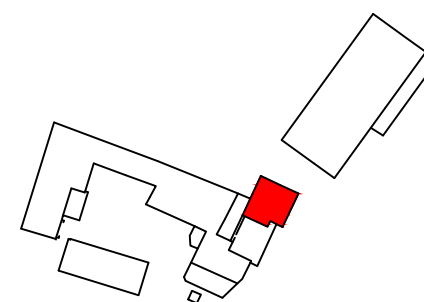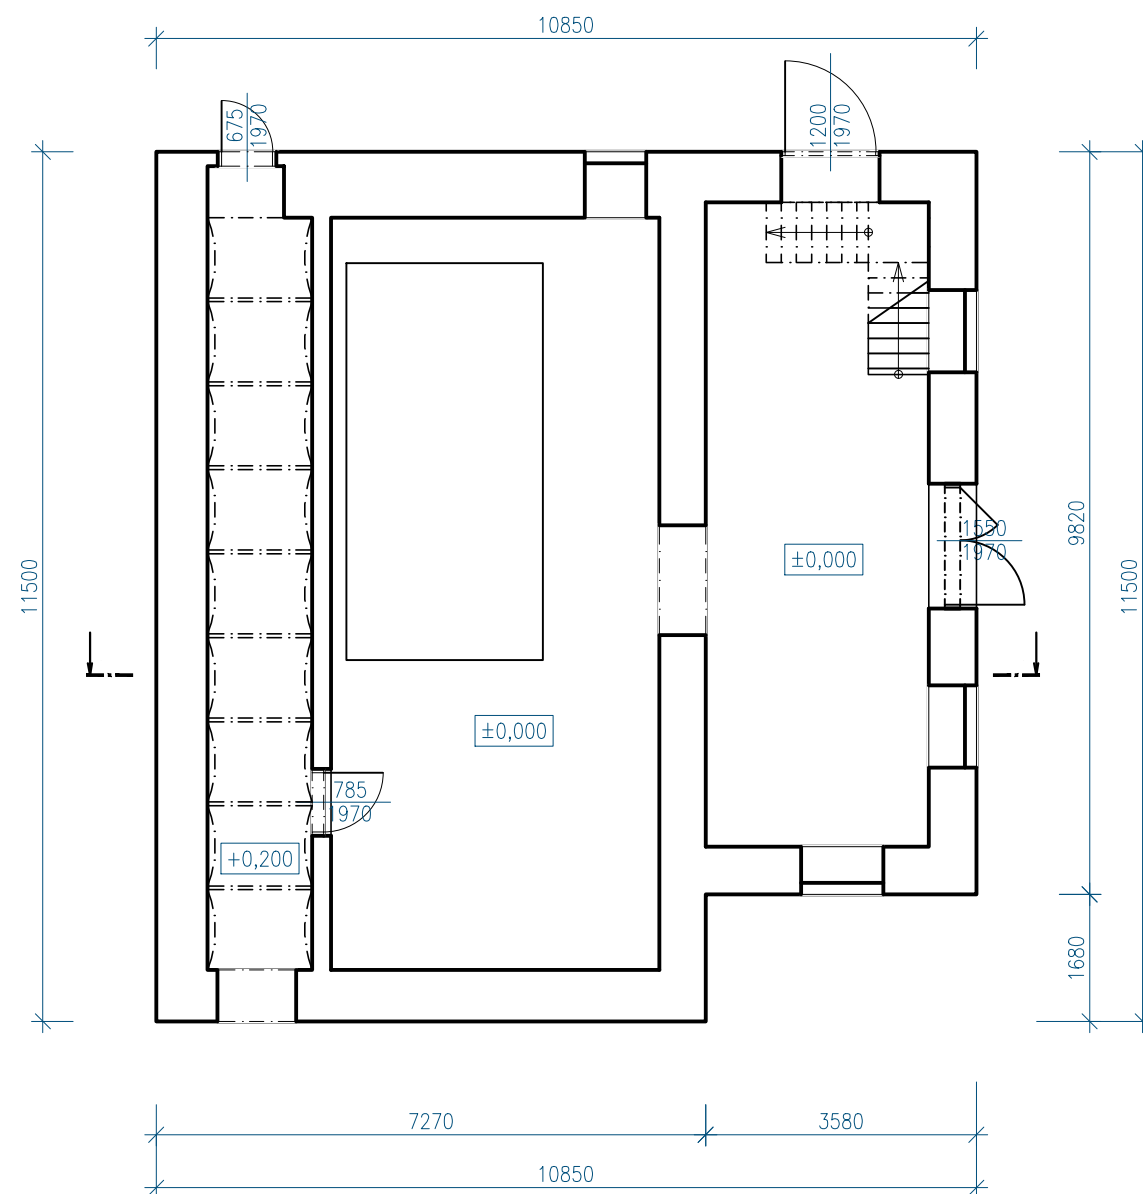

$\pm 0,000 = 533\ 550$

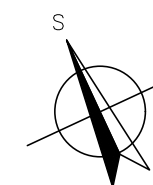

HLAVNÍ PROJEKTANT:



Energy Benefit Centre a.s.
Křenova 438/3, 162 00 Praha 6
tel.: +420 270 003 300
e-mail: kontakt@energy-benefit.cz
internet: www.energy-benefit.cz

ZPRACOVATEL ČÁSTI:

Vypracoval:
Bc. Dávid Balko

Zodpovědný projektant:
Ing. arch. Jiří Vácha

PROJEKT:

Rekonstrukce areálu bývalého lihovaru v obci Velká Losenice

STAVEBNÍK:

Obec Velká Losenice
Velká Losenice 360, 592 11 Velká Losenice

ČÁST, PROFESE:

ARCHITEKTONICKO-STAVEBNÍ ŘEŠENÍ

VÝKRES:

BUDOVA B - PŮDORYS 1.NP

razítko a podpis

Zakázkové číslo: Paré:

200131

Datum:



08/2020

Část: Stupeň: Změna:


D.1.1 -- 00

Č.výkr.: Formát: Měřítko:

201 2 x A4 1:100

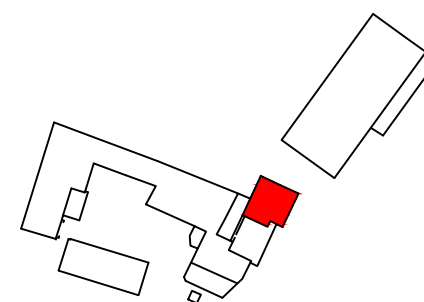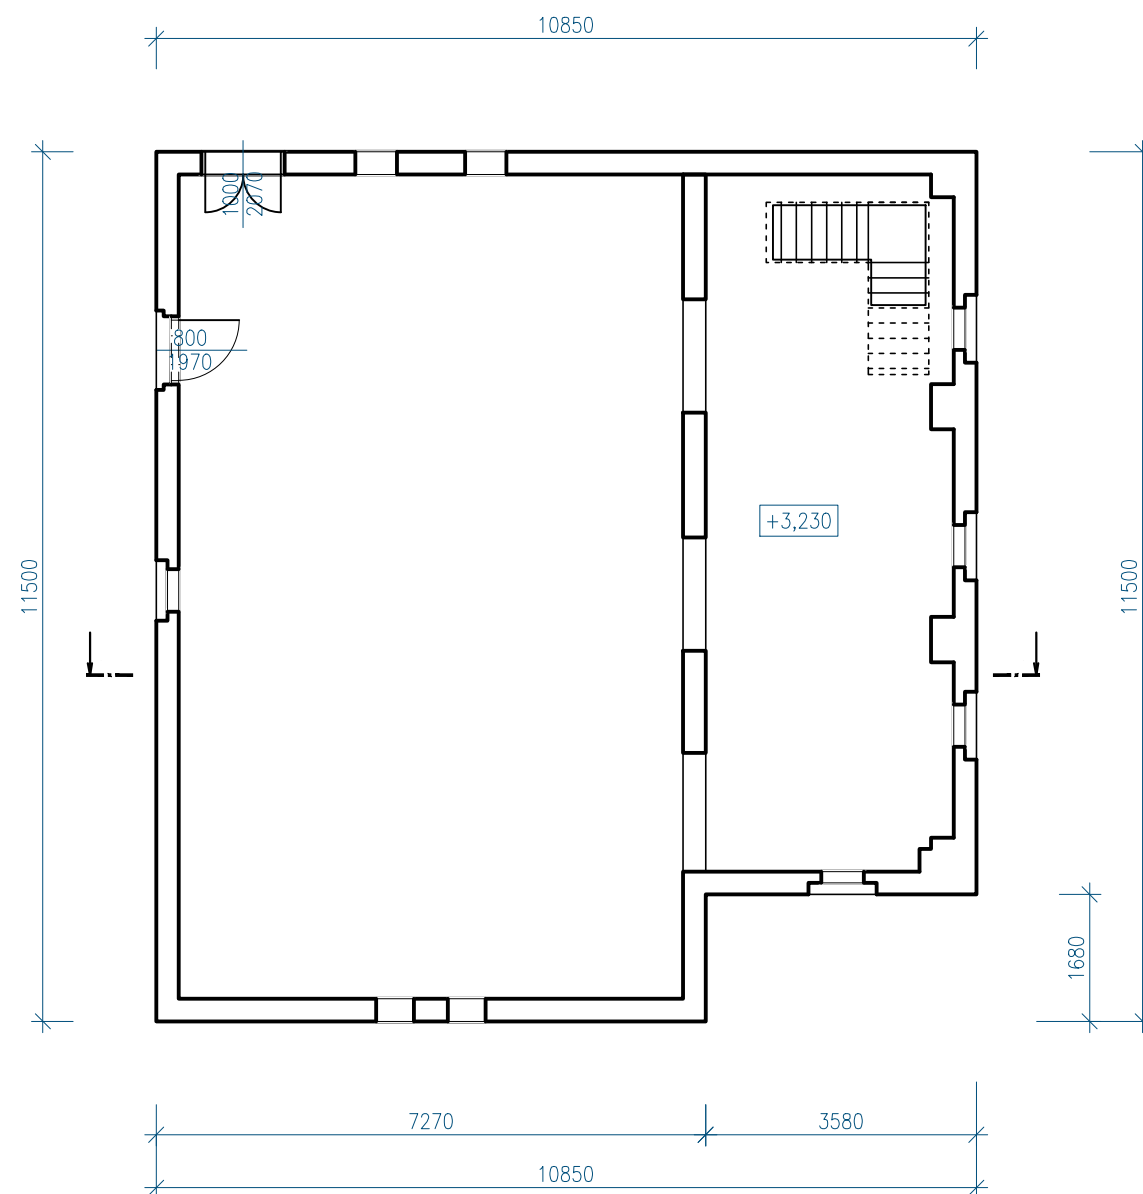

±0,000 = 533 550

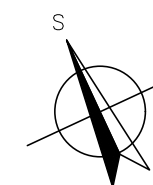

HLAVNÍ PROJEKTANT:



Energy Benefit Centre a.s.
Křenova 438/3, 162 00 Praha 6
tel.: +420 270 003 300
e-mail: kontakt@energy-benefit.cz
internet: www.energy-benefit.cz

ZPRACOVATEL ČÁSTI:

Vypracoval:
Bc. Dávid Balko

Zodpovědný projektant:
Ing. arch. Jiří Vácha

PROJEKT:

Rekonstrukce areálu bývalého lihovaru v obci Velká Losenice

STAVEBNÍK:

Obec Velká Losenice
Velká Losenice 360, 592 11 Velká Losenice

ČÁST, PROFESE:

ARCHITEKTONICKO-STAVEBNÍ ŘEŠENÍ

VÝKRES:

BUDOVA B - PŮDORYS 2.NP

razítko a podpis

Zakázkové číslo: Paré:

200131


Datum:

08/2020


Část:	Stupeň:	Změna:
D.1.1	--	00

Č.výkr.:	Formát:	Měřítko:
202	2 x A4	1:100


POHLED JIŽNÍ

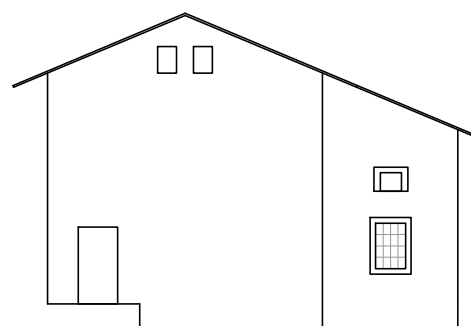



POHLED VÝCHODNÍ

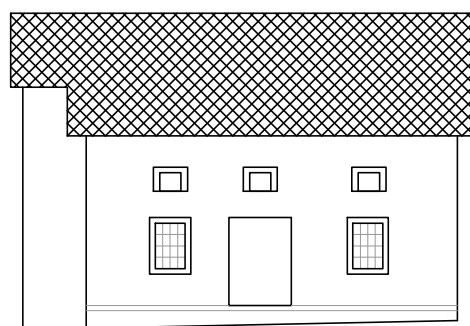

POHLED SEVERNÍ

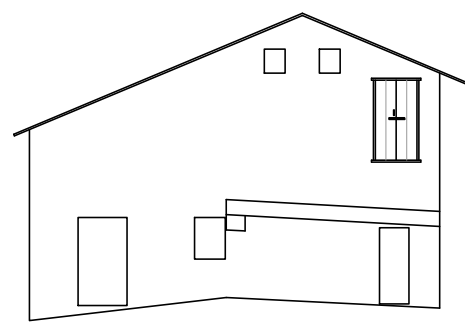

ŘEZ A-A'

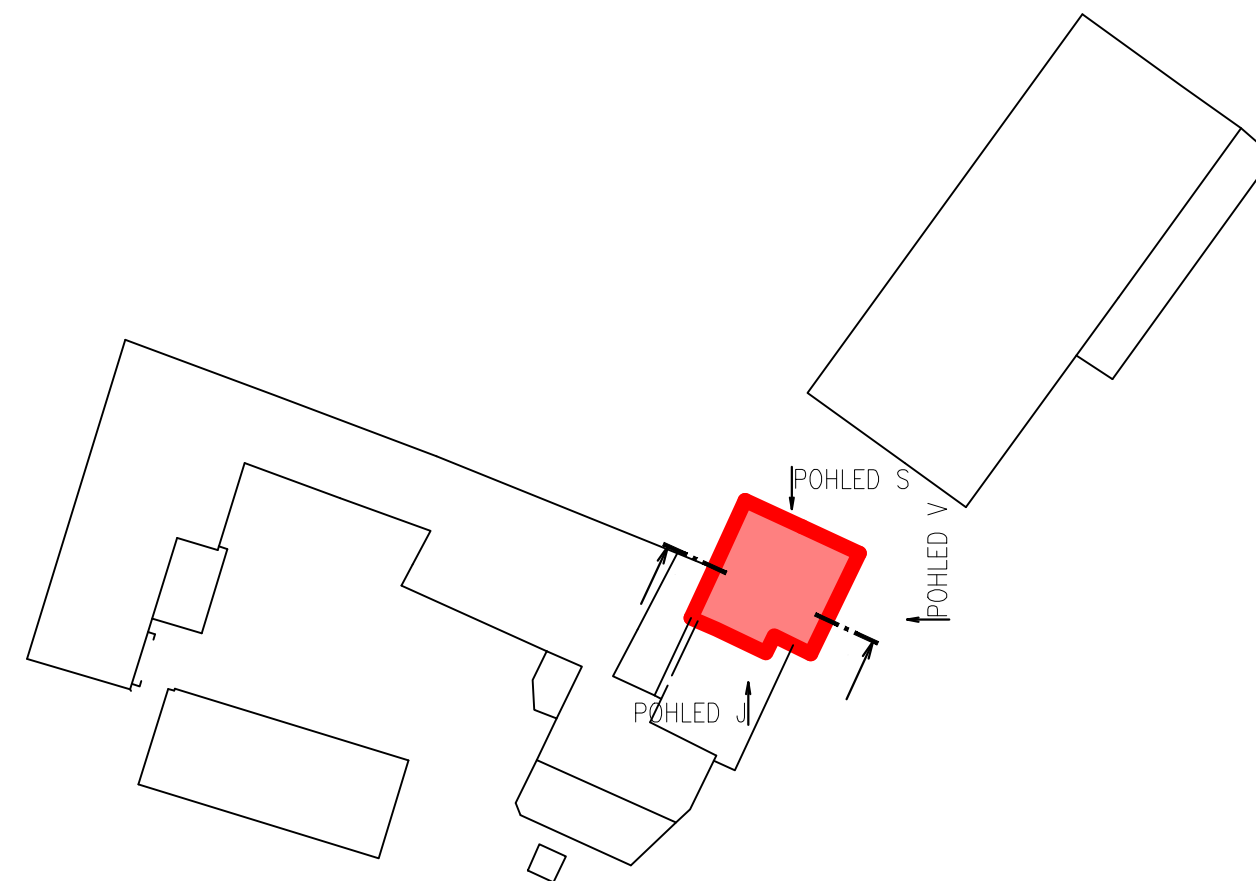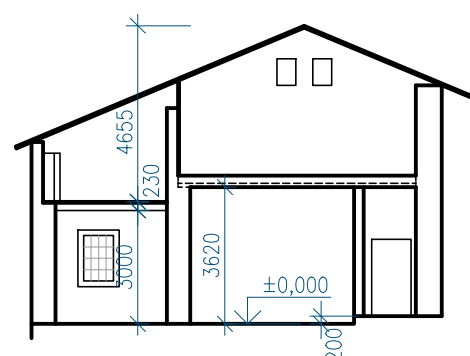

±0,000 = 533 550

HLAVNÍ PROJEKTANT:



Energy Benefit Centre a.s.
Křenova 438/3, 162 00 Praha 6
tel.: +420 270 003 300
e-mail: kontakt@energy-benefit.cz
internet: www.energy-benefit.cz

ZPRACOVATEL ČÁSTI:

Vypracoval:
Bc. Dávid Balko

Zodpovědný projektant:
Ing. arch. Jiří Vácha

PROJEKT:

Rekonstrukce areálu bývalého lihovaru v obci Velká Losenice

STAVEBNÍK:

Obec Velká Losenice
Velká Losenice 360, 592 11 Velká Losenice

ČÁST, PROFESE:

ARCHITEKTONICKO-STAVEBNÍ ŘEŠENÍ

VÝKRES:

BUDOVA B - SCHEMATICKÉ POHLEDY a ŘEZ A-A'

razítko a podpis

Zakázkové číslo: Paré:

200131

Datum:




08/2020

Část: Stupeň: Změna:

D.1.1 -- 00

Č.výkr.: Formát: Měřítko:

203 2 x A4 1:200

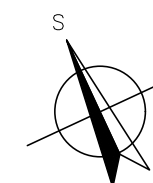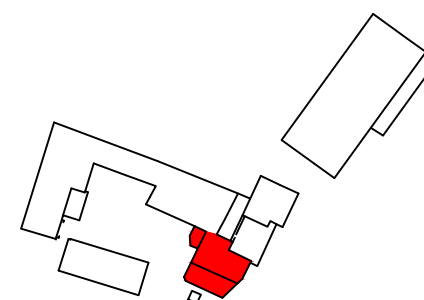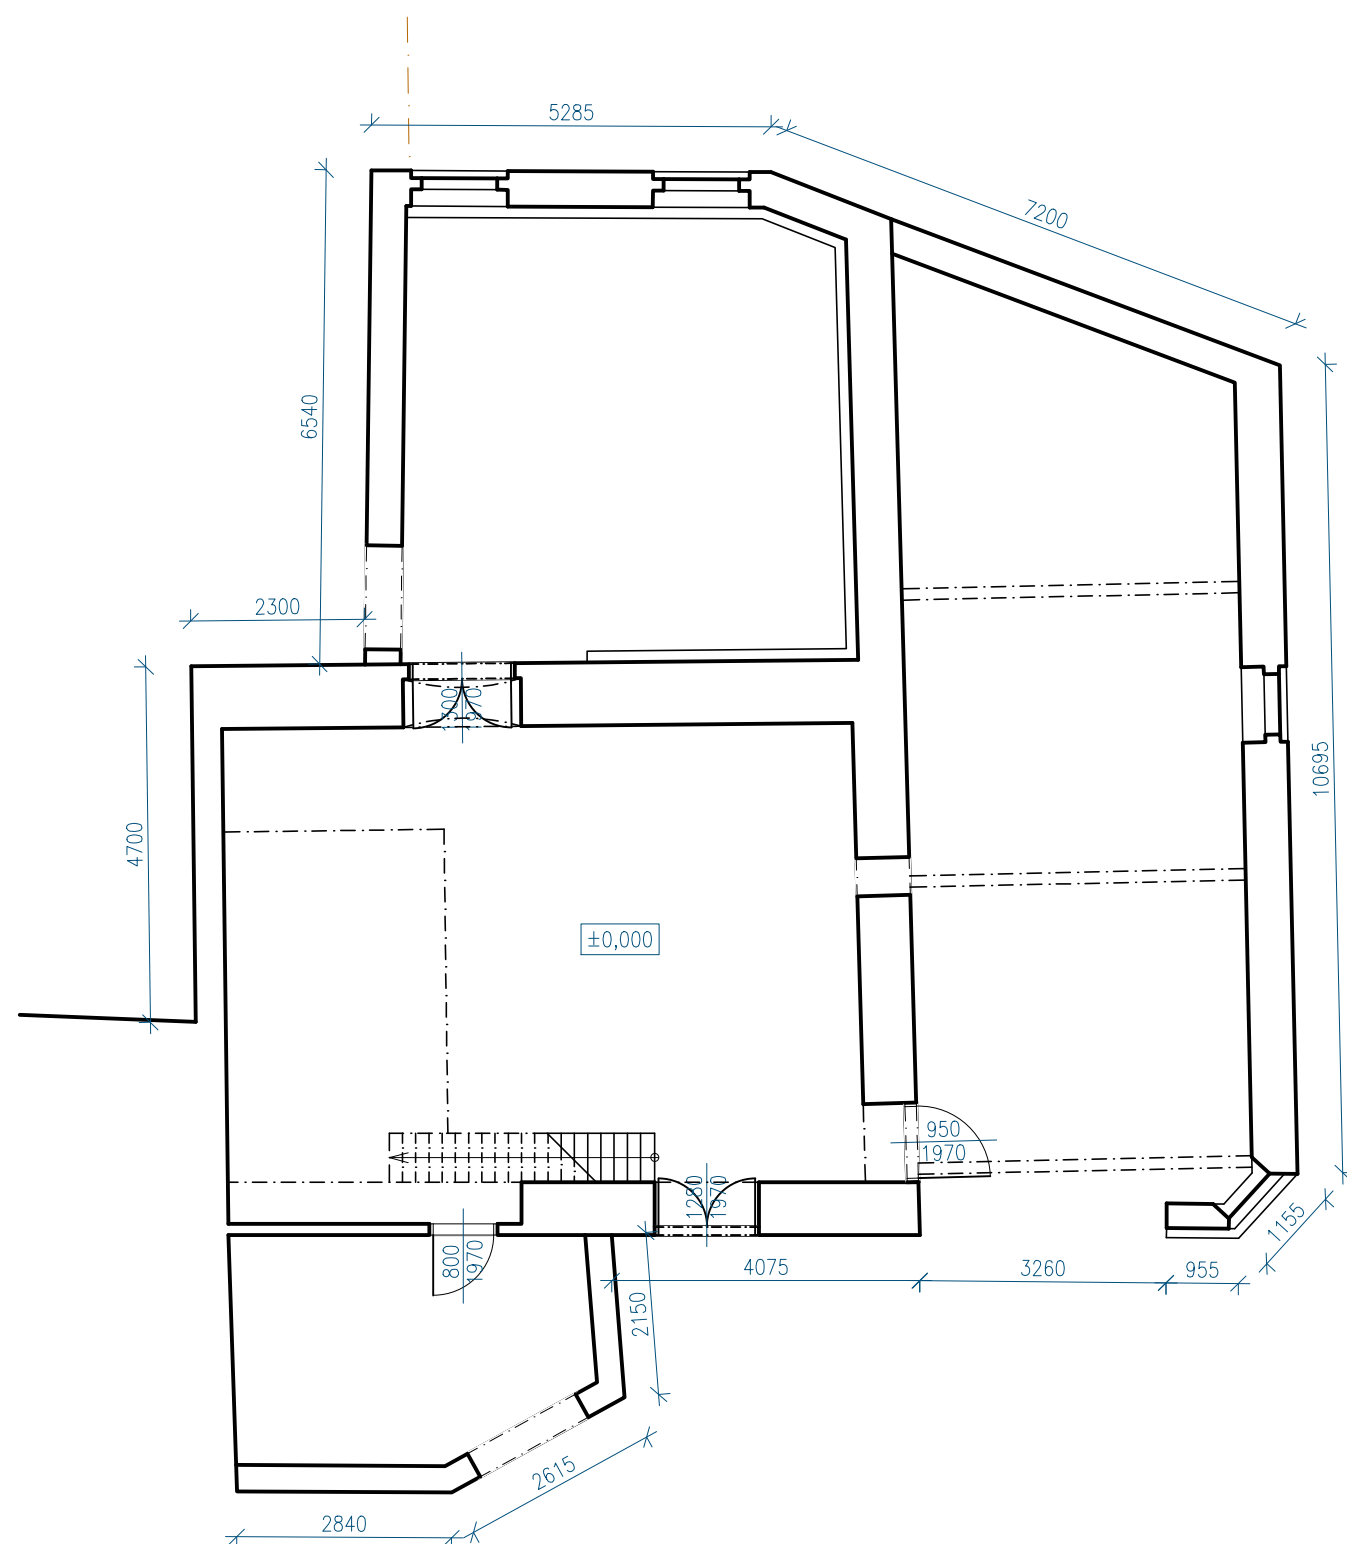

HLAVNÍ PROJEKTANT:



Energy Benefit Centre a.s.
Křenova 438/3, 162 00 Praha 6
tel.: +420 270 003 300
e-mail: kontakt@energy-benefit.cz
internet: www.energy-benefit.cz

ZPRACOVATEL ČÁSTI:

Vypracoval:
Bc. Dávid Balko

Zodpovědný projektant:
Ing. arch. Jiří Vácha

PROJEKT:

Rekonstrukce areálu bývalého lihovaru v obci Velká Losenice

STAVEBNÍK:

Obec Velká Losenice
Velká Losenice 360, 592 11 Velká Losenice

ČÁST, PROFESE:

ARCHITEKTONICKO-STAVEBNÍ ŘEŠENÍ

VÝKRES:

BUDOVA C - PŮDORYS 1.NP

razítko a podpis

Zakázkové číslo: Paré:




200131

Datum:

08/2020

Část:	Stupeň:	Změna:
D.1.1	--	00

Č.výkr.:	Formát:	Měřítko:
301	2 x A4	1:100

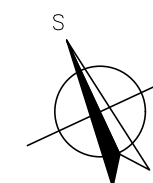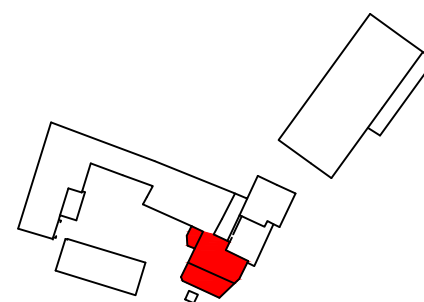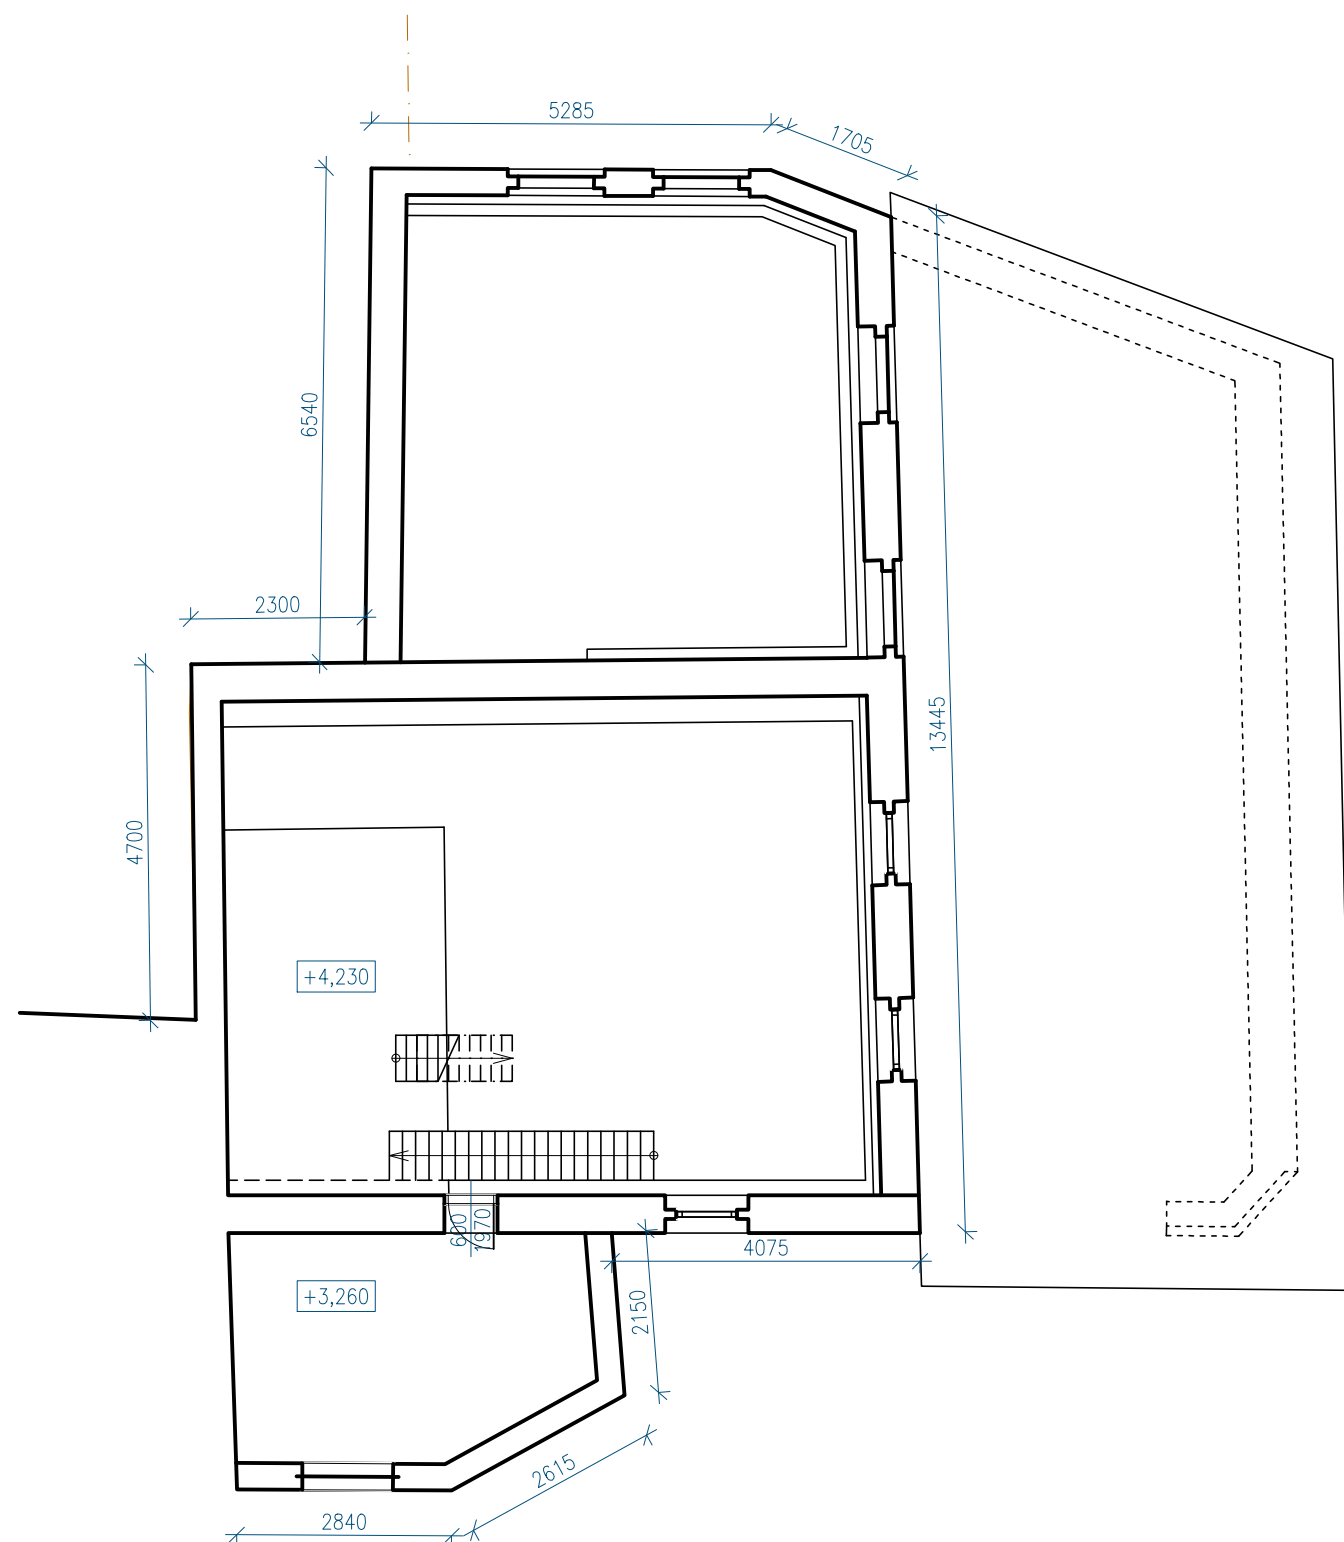

HLAVNÍ PROJEKTANT:



Energy Benefit Centre a.s.
Křenova 438/3, 162 00 Praha 6
tel.: +420 270 003 300
e-mail: kontakt@energy-benefit.cz
internet: www.energy-benefit.cz

ZPRACOVATEL ČÁSTI:

Vypracoval:
Bc. Dávid Balko

Zodpovědný projektant:
Ing. arch. Jiří Vácha

PROJEKT:

Rekonstrukce areálu bývalého lihovaru v obci Velká Losenice

STAVEBNÍK:

Obec Velká Losenice
Velká Losenice 360, 592 11 Velká Losenice

ČÁST, PROFESE:

ARCHITEKTONICKO-STAVEBNÍ ŘEŠENÍ

VÝKRES:

BUDOVA C - PŮDORYS 2.NP

razítko a podpis

Zakázkové číslo: Paré:

200131

Datum:




08/2020

Část: Stupeň: Změna:

D.1.1 -- 00

Č.výkr.: Formát: Měřítko:

302 2 x A4 1:100

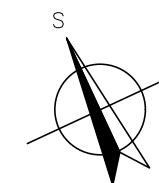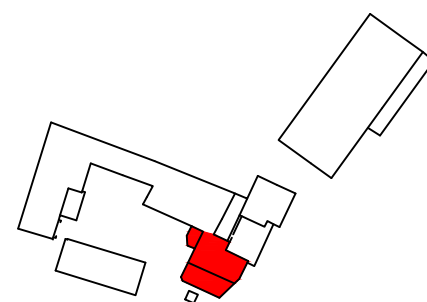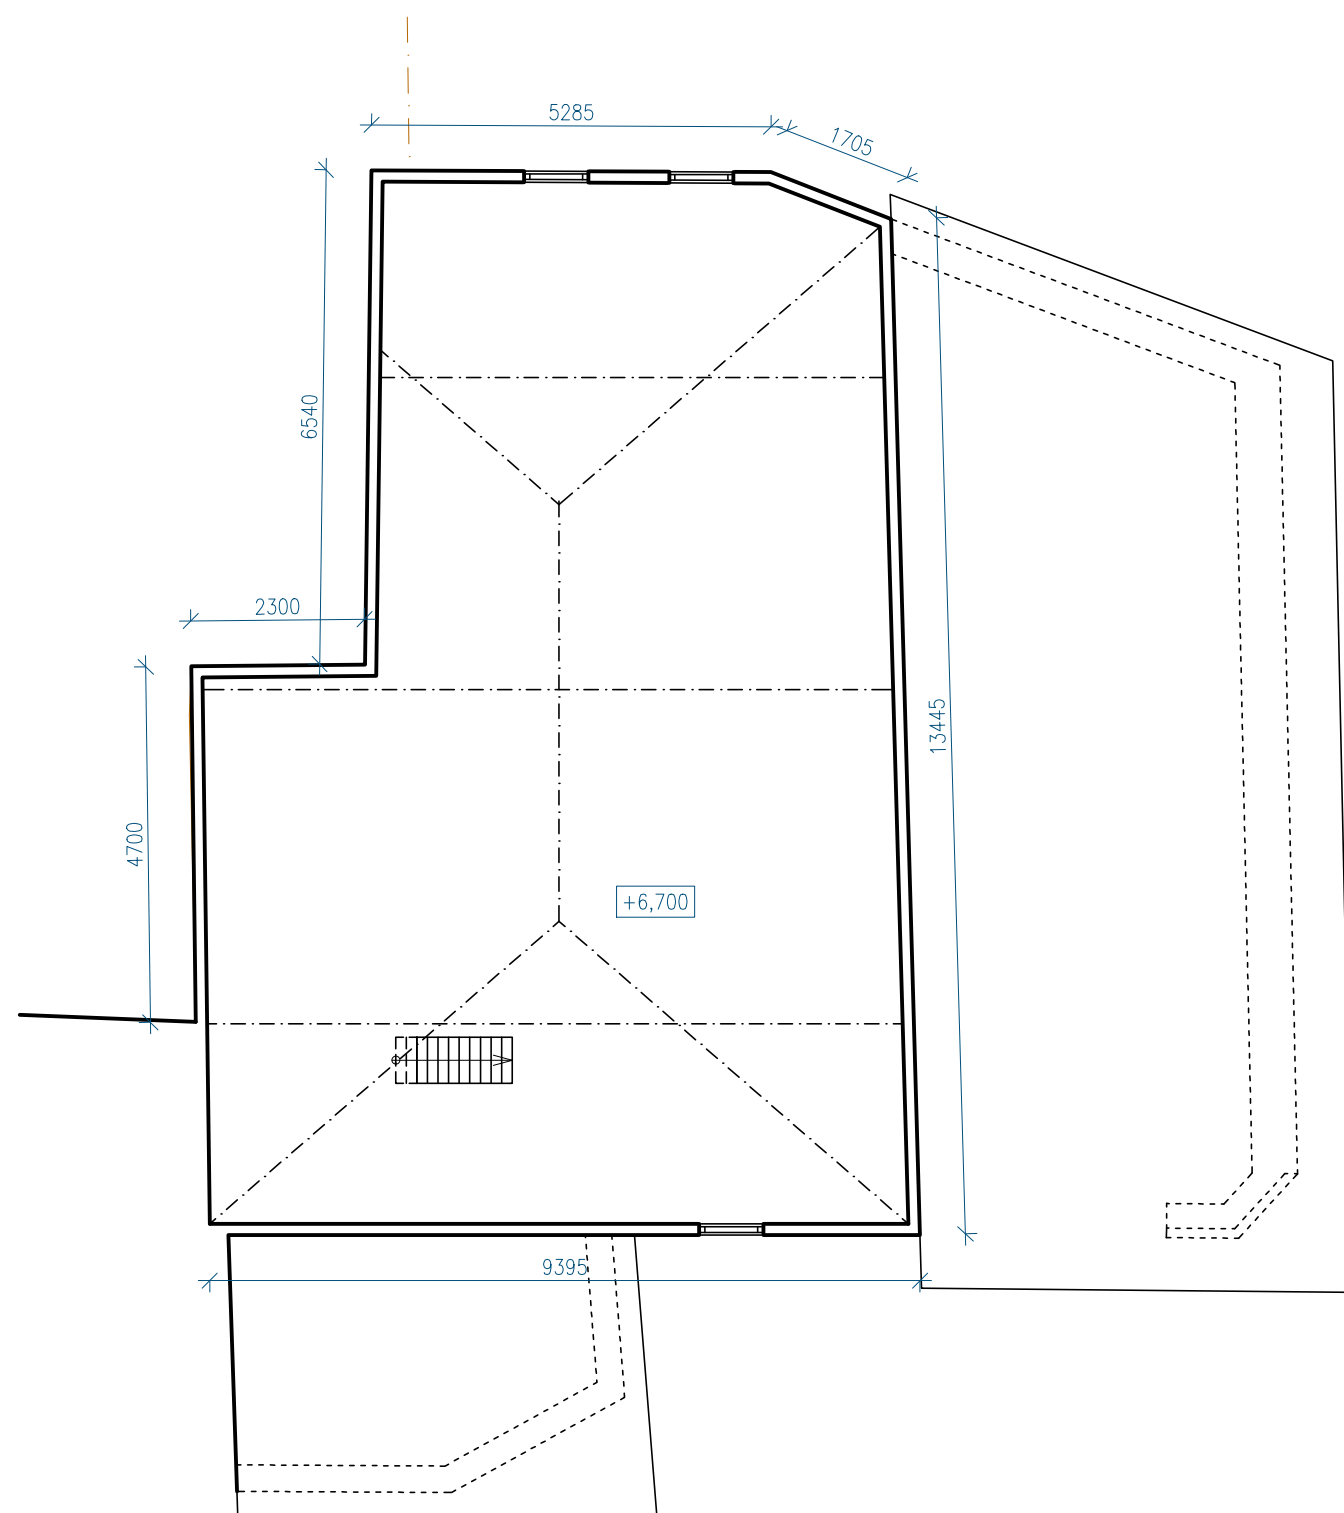

HLAVNÍ PROJEKTANT:



Energy Benefit Centre a.s.
Křenova 438/3, 162 00 Praha 6
tel.: +420 270 003 300
e-mail: kontakt@energy-benefit.cz
internet: www.energy-benefit.cz

ZPRACOVATEL ČÁSTI:

Vypracoval:
Bc. Dávid Balko

Zodpovědný projektant:
Ing. arch. Jiří Vácha

PROJEKT:

Rekonstrukce areálu bývalého lihovaru v obci Velká Losenice

STAVEBNÍK:

Obec Velká Losenice
Velká Losenice 360, 592 11 Velká Losenice

ČÁST, PROFESE:

ARCHITEKTONICKO-STAVEBNÍ ŘEŠENÍ

VÝKRES:

BUDOVA C - PŮDORYS 3.NP

razítko a podpis

Zakázkové číslo: Paré:


200131

Datum:


08/2020

Část:	Stupeň:	Změna:
D.1.1	--	00



Č.výkr.:	Formát:	Měřítko:
303	2 x A4	1:100

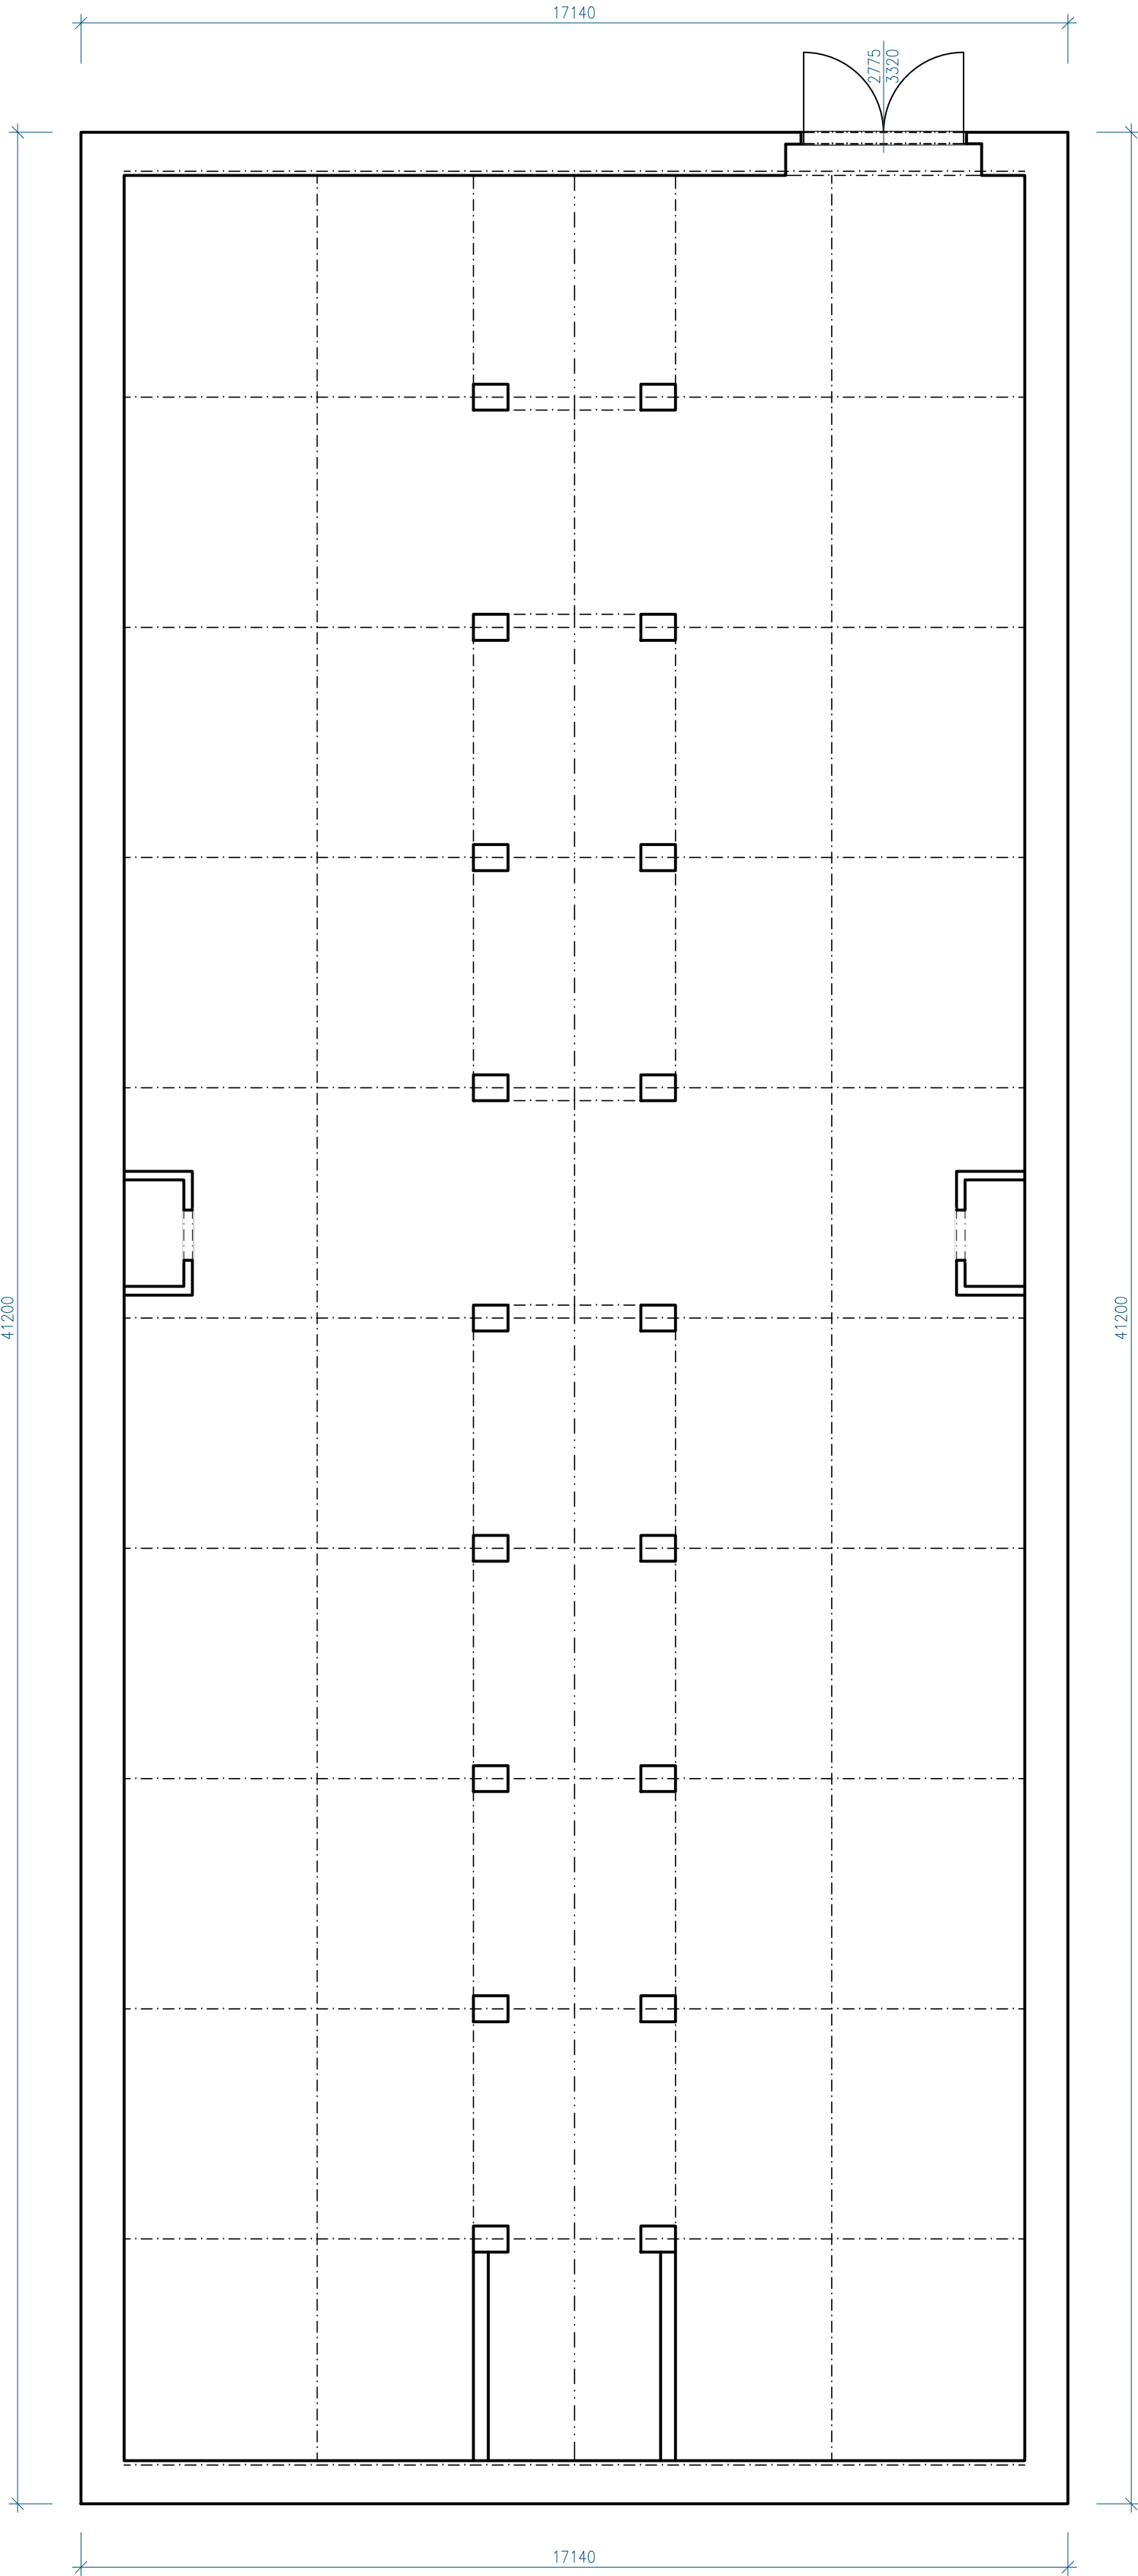

PŘÍČNÝ ŘEZ

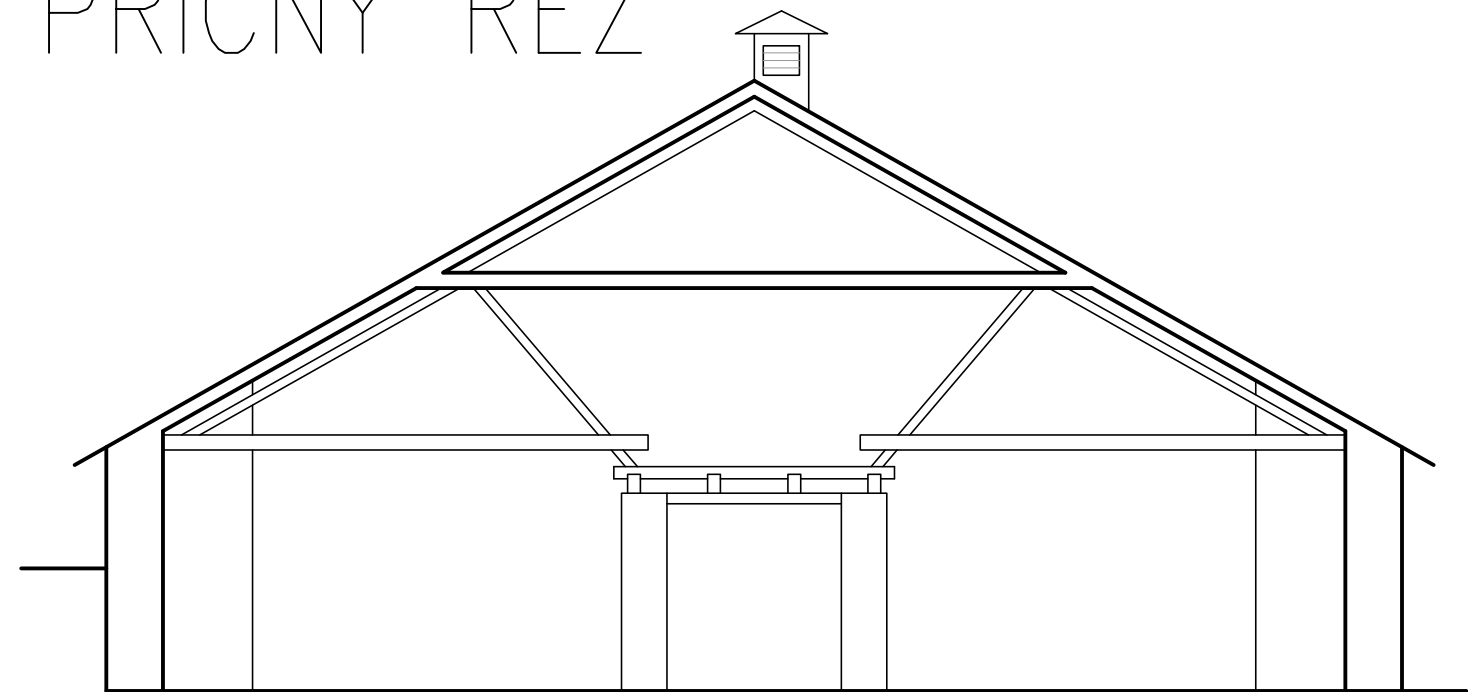

POHLED JIHOVÝCHODNÍ

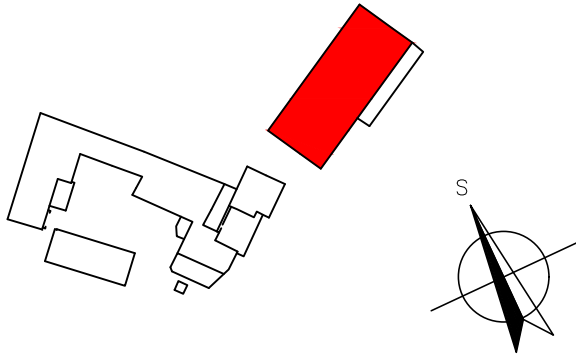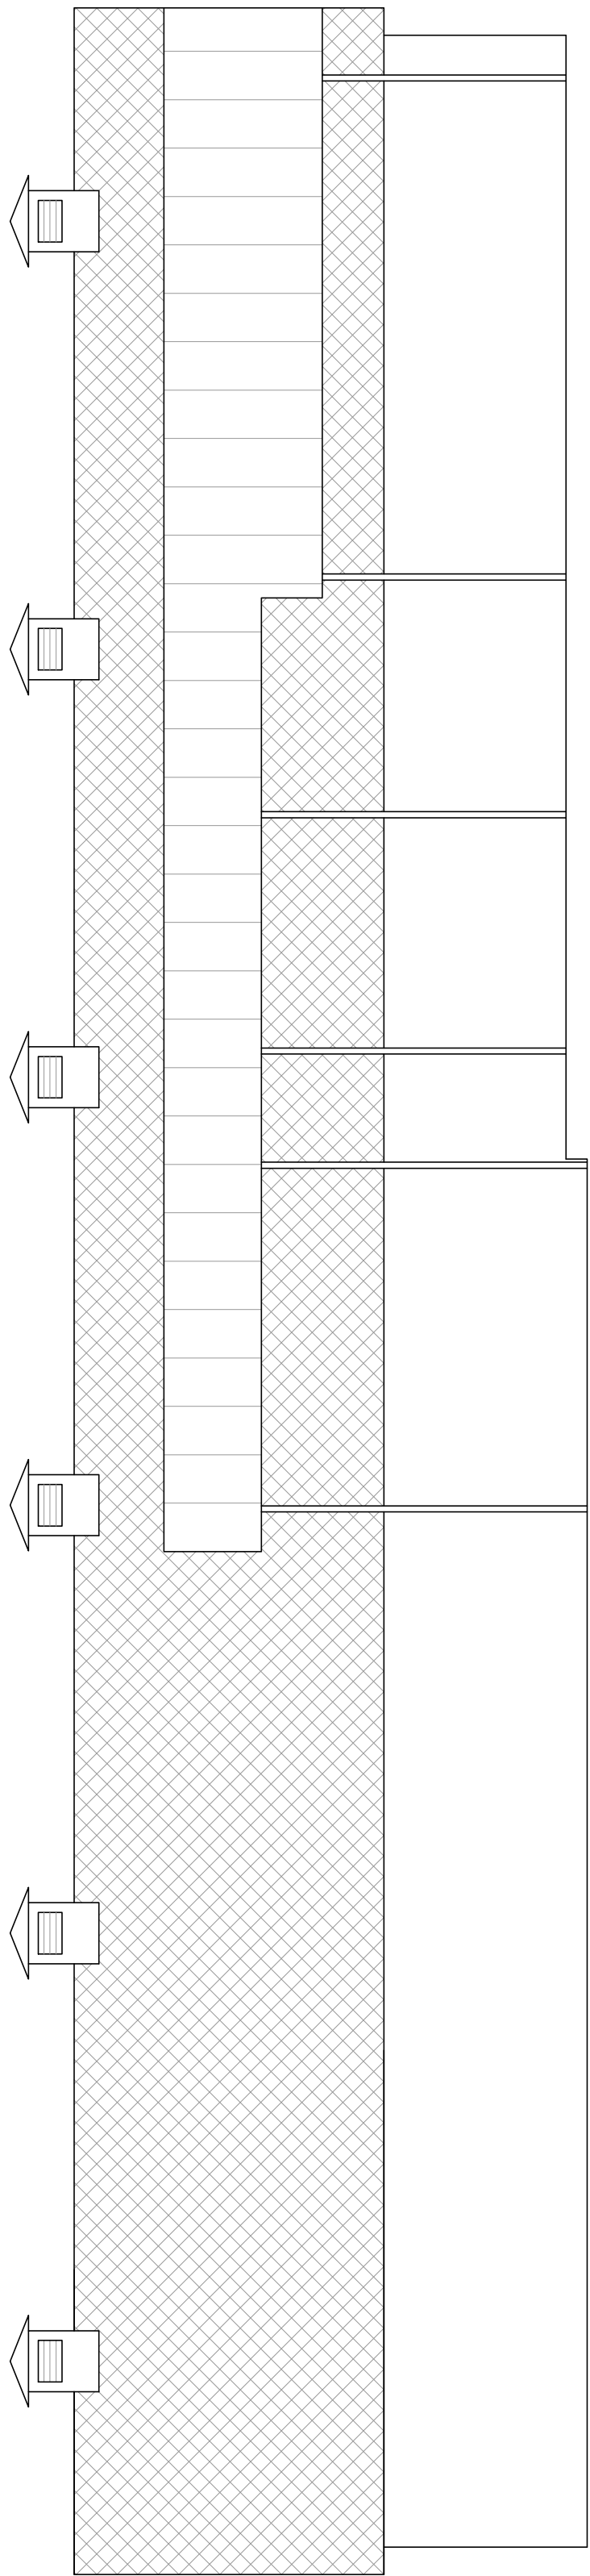

HLAVNÍ PROJEKTANT: ENERGY BENEFIT CENTRE Energy Benefit Centre a.s. Křenova 438/3, 162 00 Praha 6 tel.: +420 270 003 300 e-mail: kontakt@energy-benefit.cz internet: www.energy-benefit.cz		ZPRACOVATEL ČÁSTI: Vypracoval: Bc. Dávid Balko Zodpovědný projektant: Ing. arch. Jiří Vácha	
PROJEKT: Rekonstrukce areálu bývalého lihovaru v obci Velká Losenice		razítko a podpis Zakázkové číslo: 200131 Paré:	
STAVEBNÍK: Obec Velká Losenice Velká Losenice 360, 592 11 Velká Losenice		Datum: 08/2020	
ČÁST, PROFESE: ARCHITEKTONICKO-STAVEBNÍ ŘEŠENÍ		Část: D.1.1	Stupeň: --
VÝKRES: BUDOVA D - PŮDORYS 1.NP		Č.výkr.: 401	Měřítko: 1:100
		Formát: 4 x A4	Změna: 00