


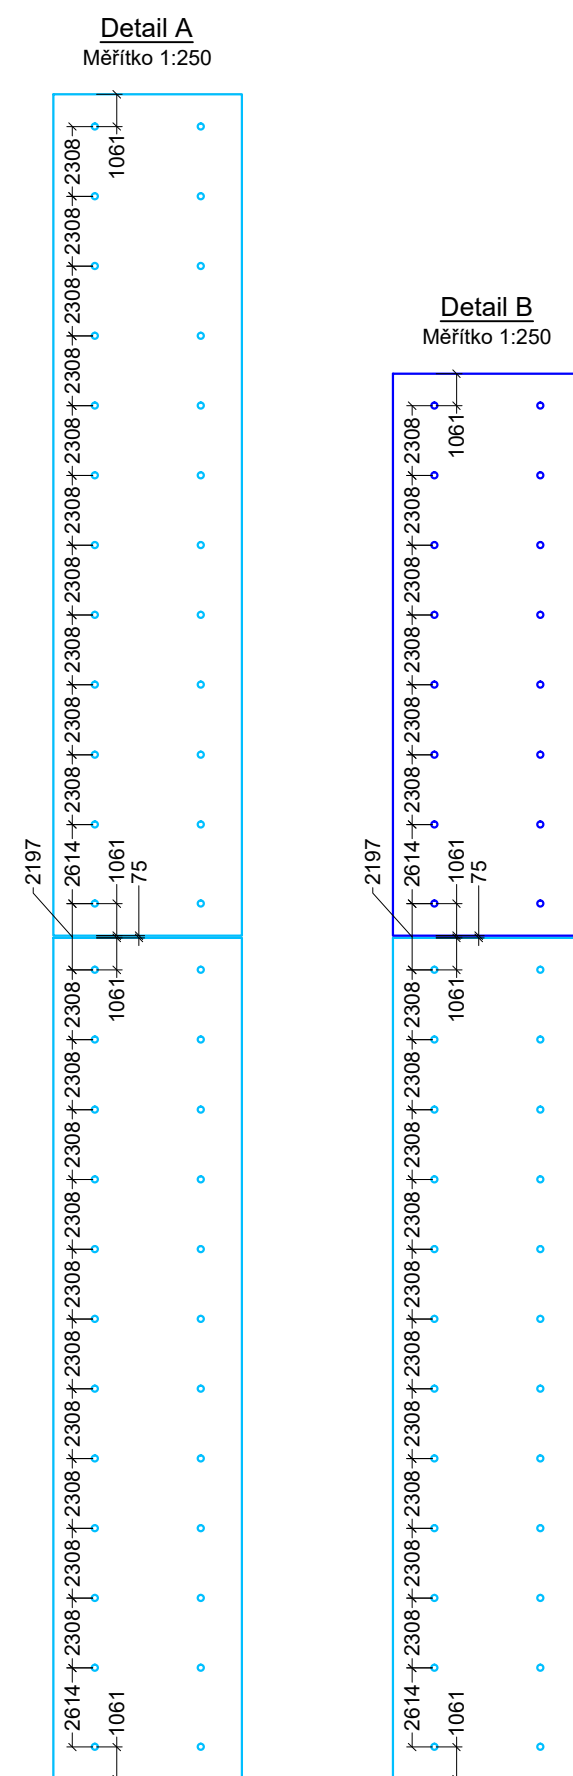

Legenda:

- Mechanický blok o velikosti 3x24 panelů
- Mechanický blok o velikosti 3x16 panelů
- Stojna se změněnou orientací, půdorysně otočená o 180°

Kartografický sever

ZOD.PROJEKTANT	KONTROLOVAL	VYPRACOVAL		
Ing. K. Špičák				
MÍSTO STAVBY: Příbyslavice u Velké Bíteše, okr. Brno-venkov			ZAKÁZKOVÉ Č.	20220722
STAVEBNÍK: Obec Příbyslavice, Sokolská 44, 664 83 Příbyslavice			STUPEŇ PD	DPS
FVE 1016 Příbyslavice obec Zatloukací plán			DATUM	12/2024
			FORMÁT	A1
			MĚŘÍTKO: 1:250	VYKRESOVÉ Č. D.1.5