


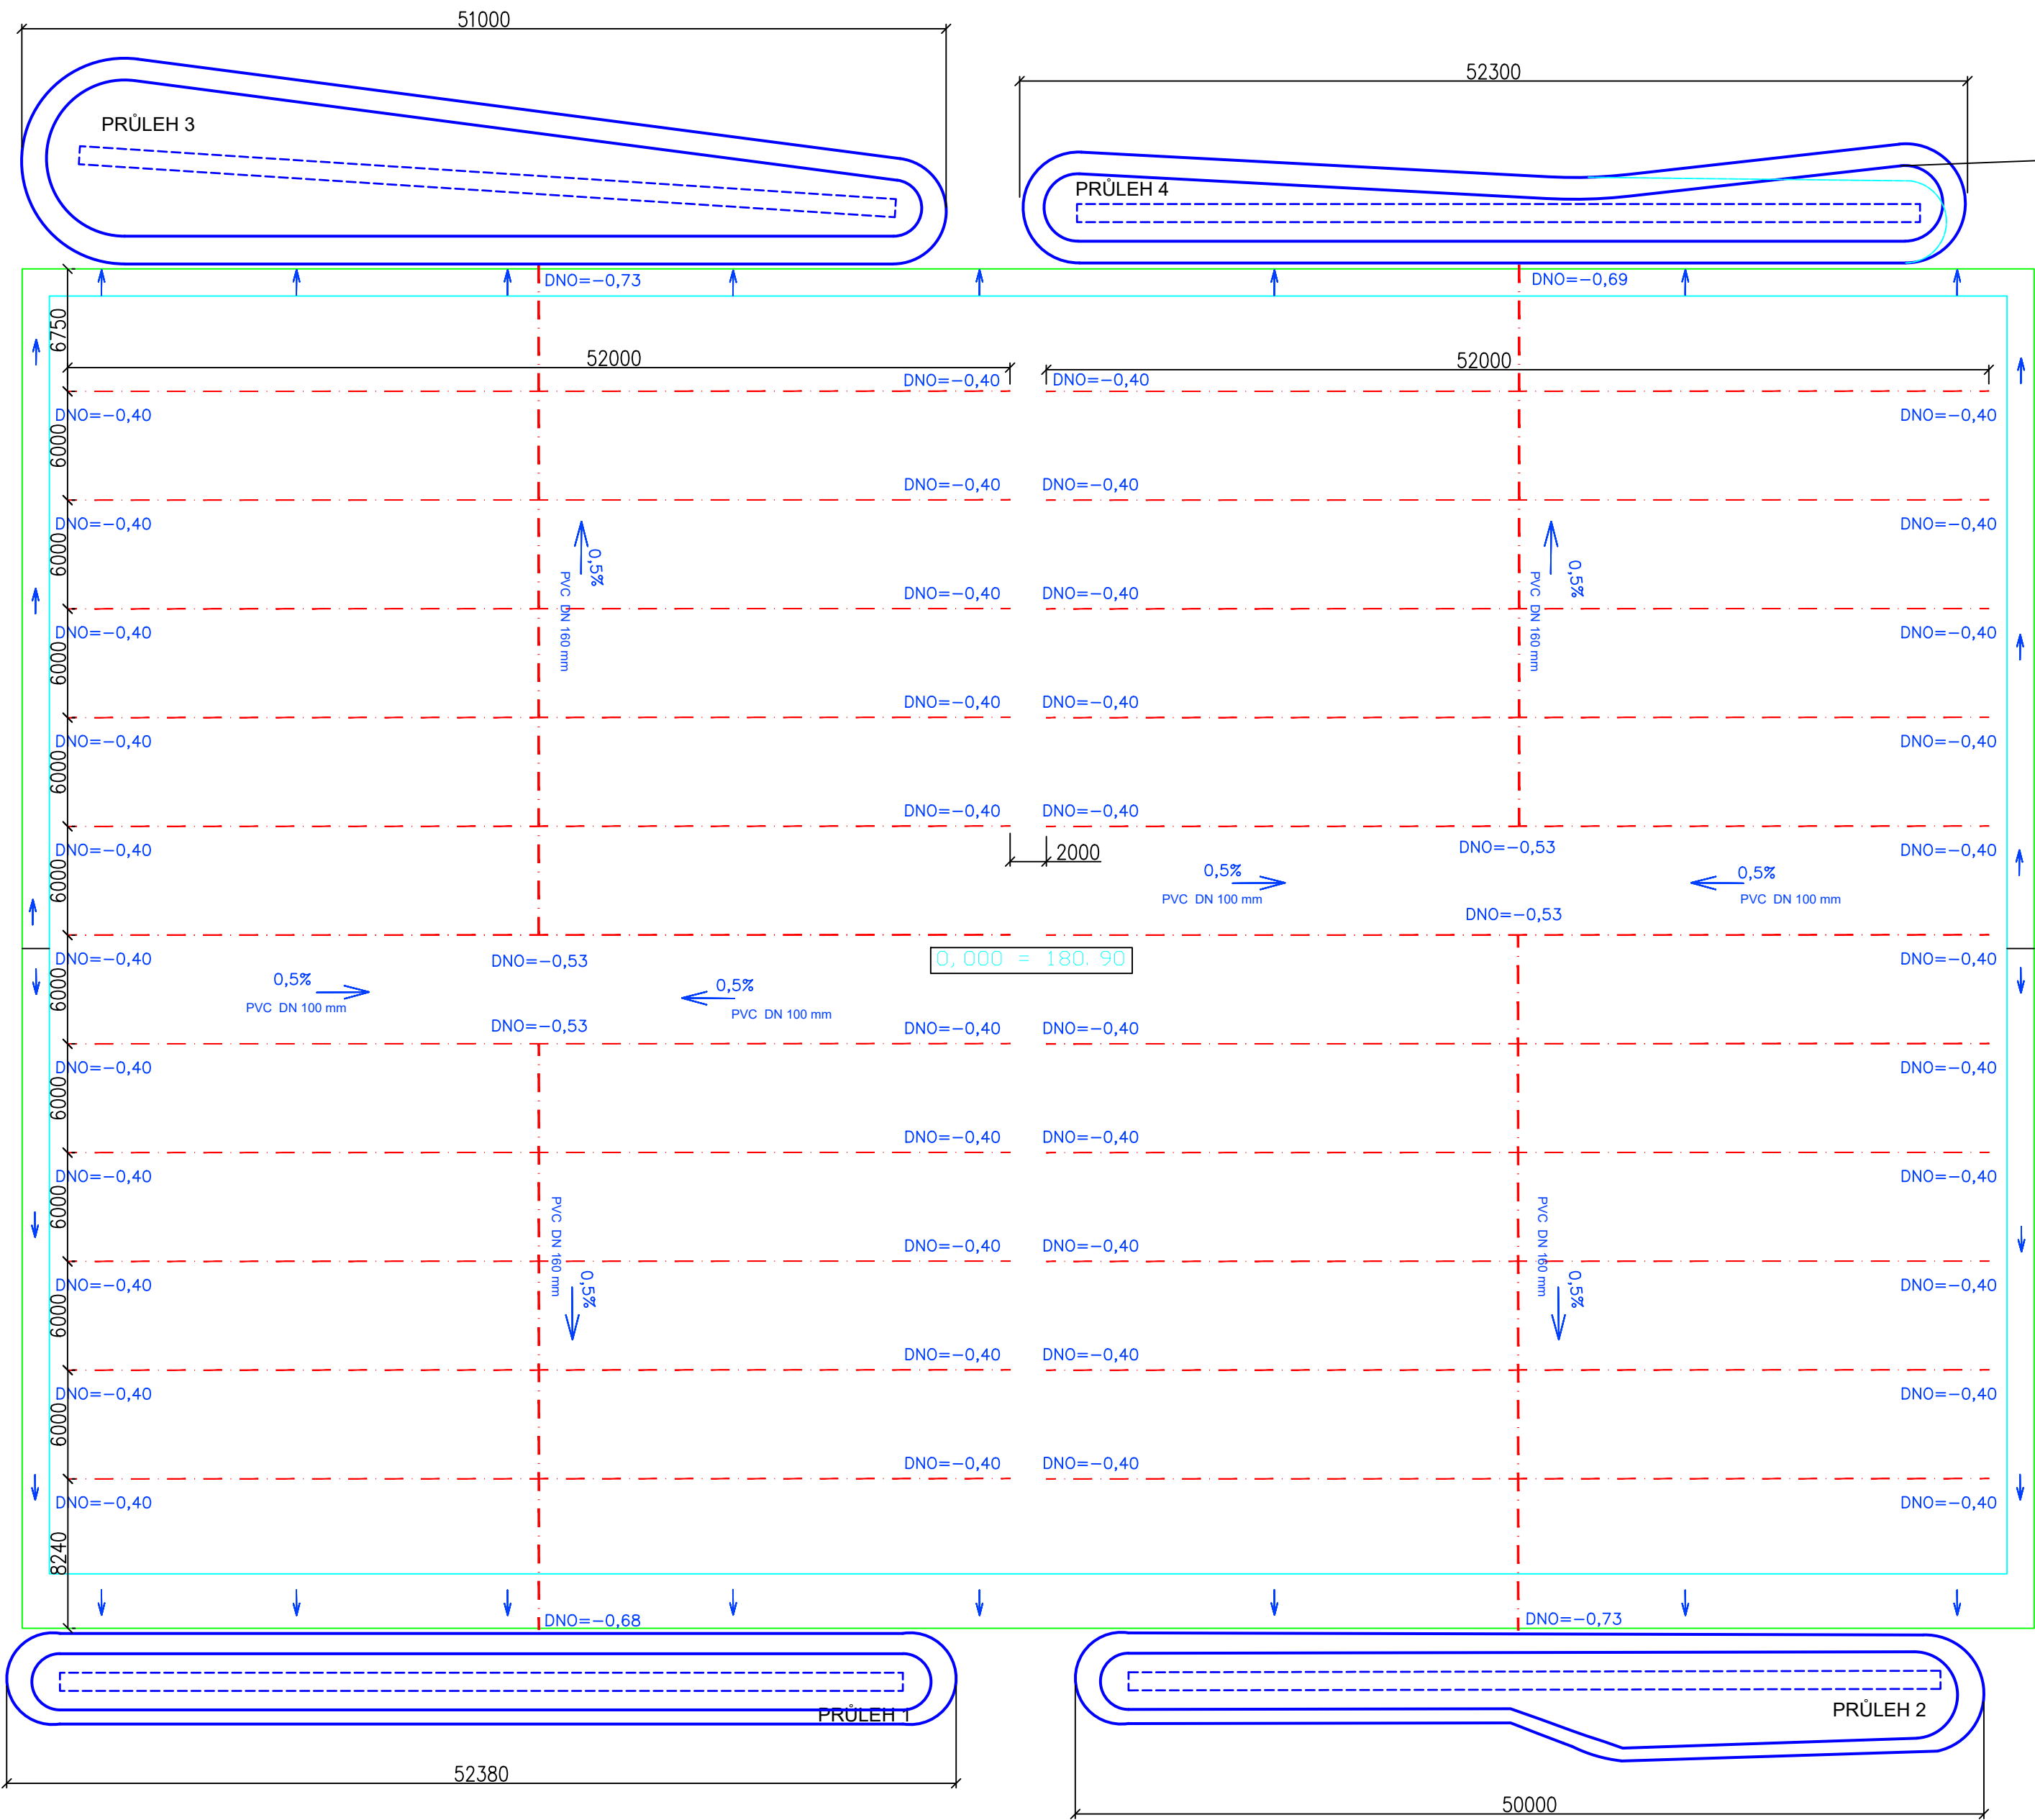

V místě výběžku bude menší svahování
pro pojezd údržby povodí - cca 1:5.
Možnost i srovnání do roviny dle čáry


LEGENDA

- Plocha hřiště s umělým trávnikem
- Plocha hřiště i s chodníky
- Drenážní potrubí včetně tvarovek, DN 100 a DN 160
- Povrchový vsak do průlehlů

POZNÁMKA:

- 180,50 - okolní terén
- 180,90 - výška sportovního povrchu

SOUŘADNICOVÝ SYSTÉM : JTSK
VÝŠKOVÝ SYSTÉM : BALT PO VYROVNÁNÍ
Bpv - 0,00 = 180,90 - m n. m.

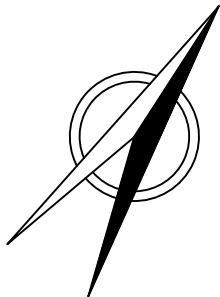

HL. PROJEKTANT ING.ARCH.JANSKÝ Z.	ZODP. PROJEKTANT ING. JANSKÝ T.	VYPRACOVAL ONDŘEJ HOŠEK	KONTROLOVAL ING.ARCH.JANSKÝ Z.		
MÍSTO STAVBY	Ulice Sportovní, Pohořelice 691 23 , par.č. 2447/1 , 2447/27 , 2450				
INVESTOR	Tělovýchovná jednota sokol Pohořelice, z.s. – oddíl kopané				
AKCE				DATUM 03/2018	
REKONSTRUKCE FOTBALOVÉHO AREÁLU S UMT POHOŘELICE, ULICE SPORTOVNÍ				FORMÁT A2	
				STUPEŇ SP	
				ZAK. Č.	
				MĚŘÍTKO 1:300	
VÝKRES				Č. SOUPRAVY	Č. VÝKRESU
PŮDORYS ODVODNĚNÍ					104