


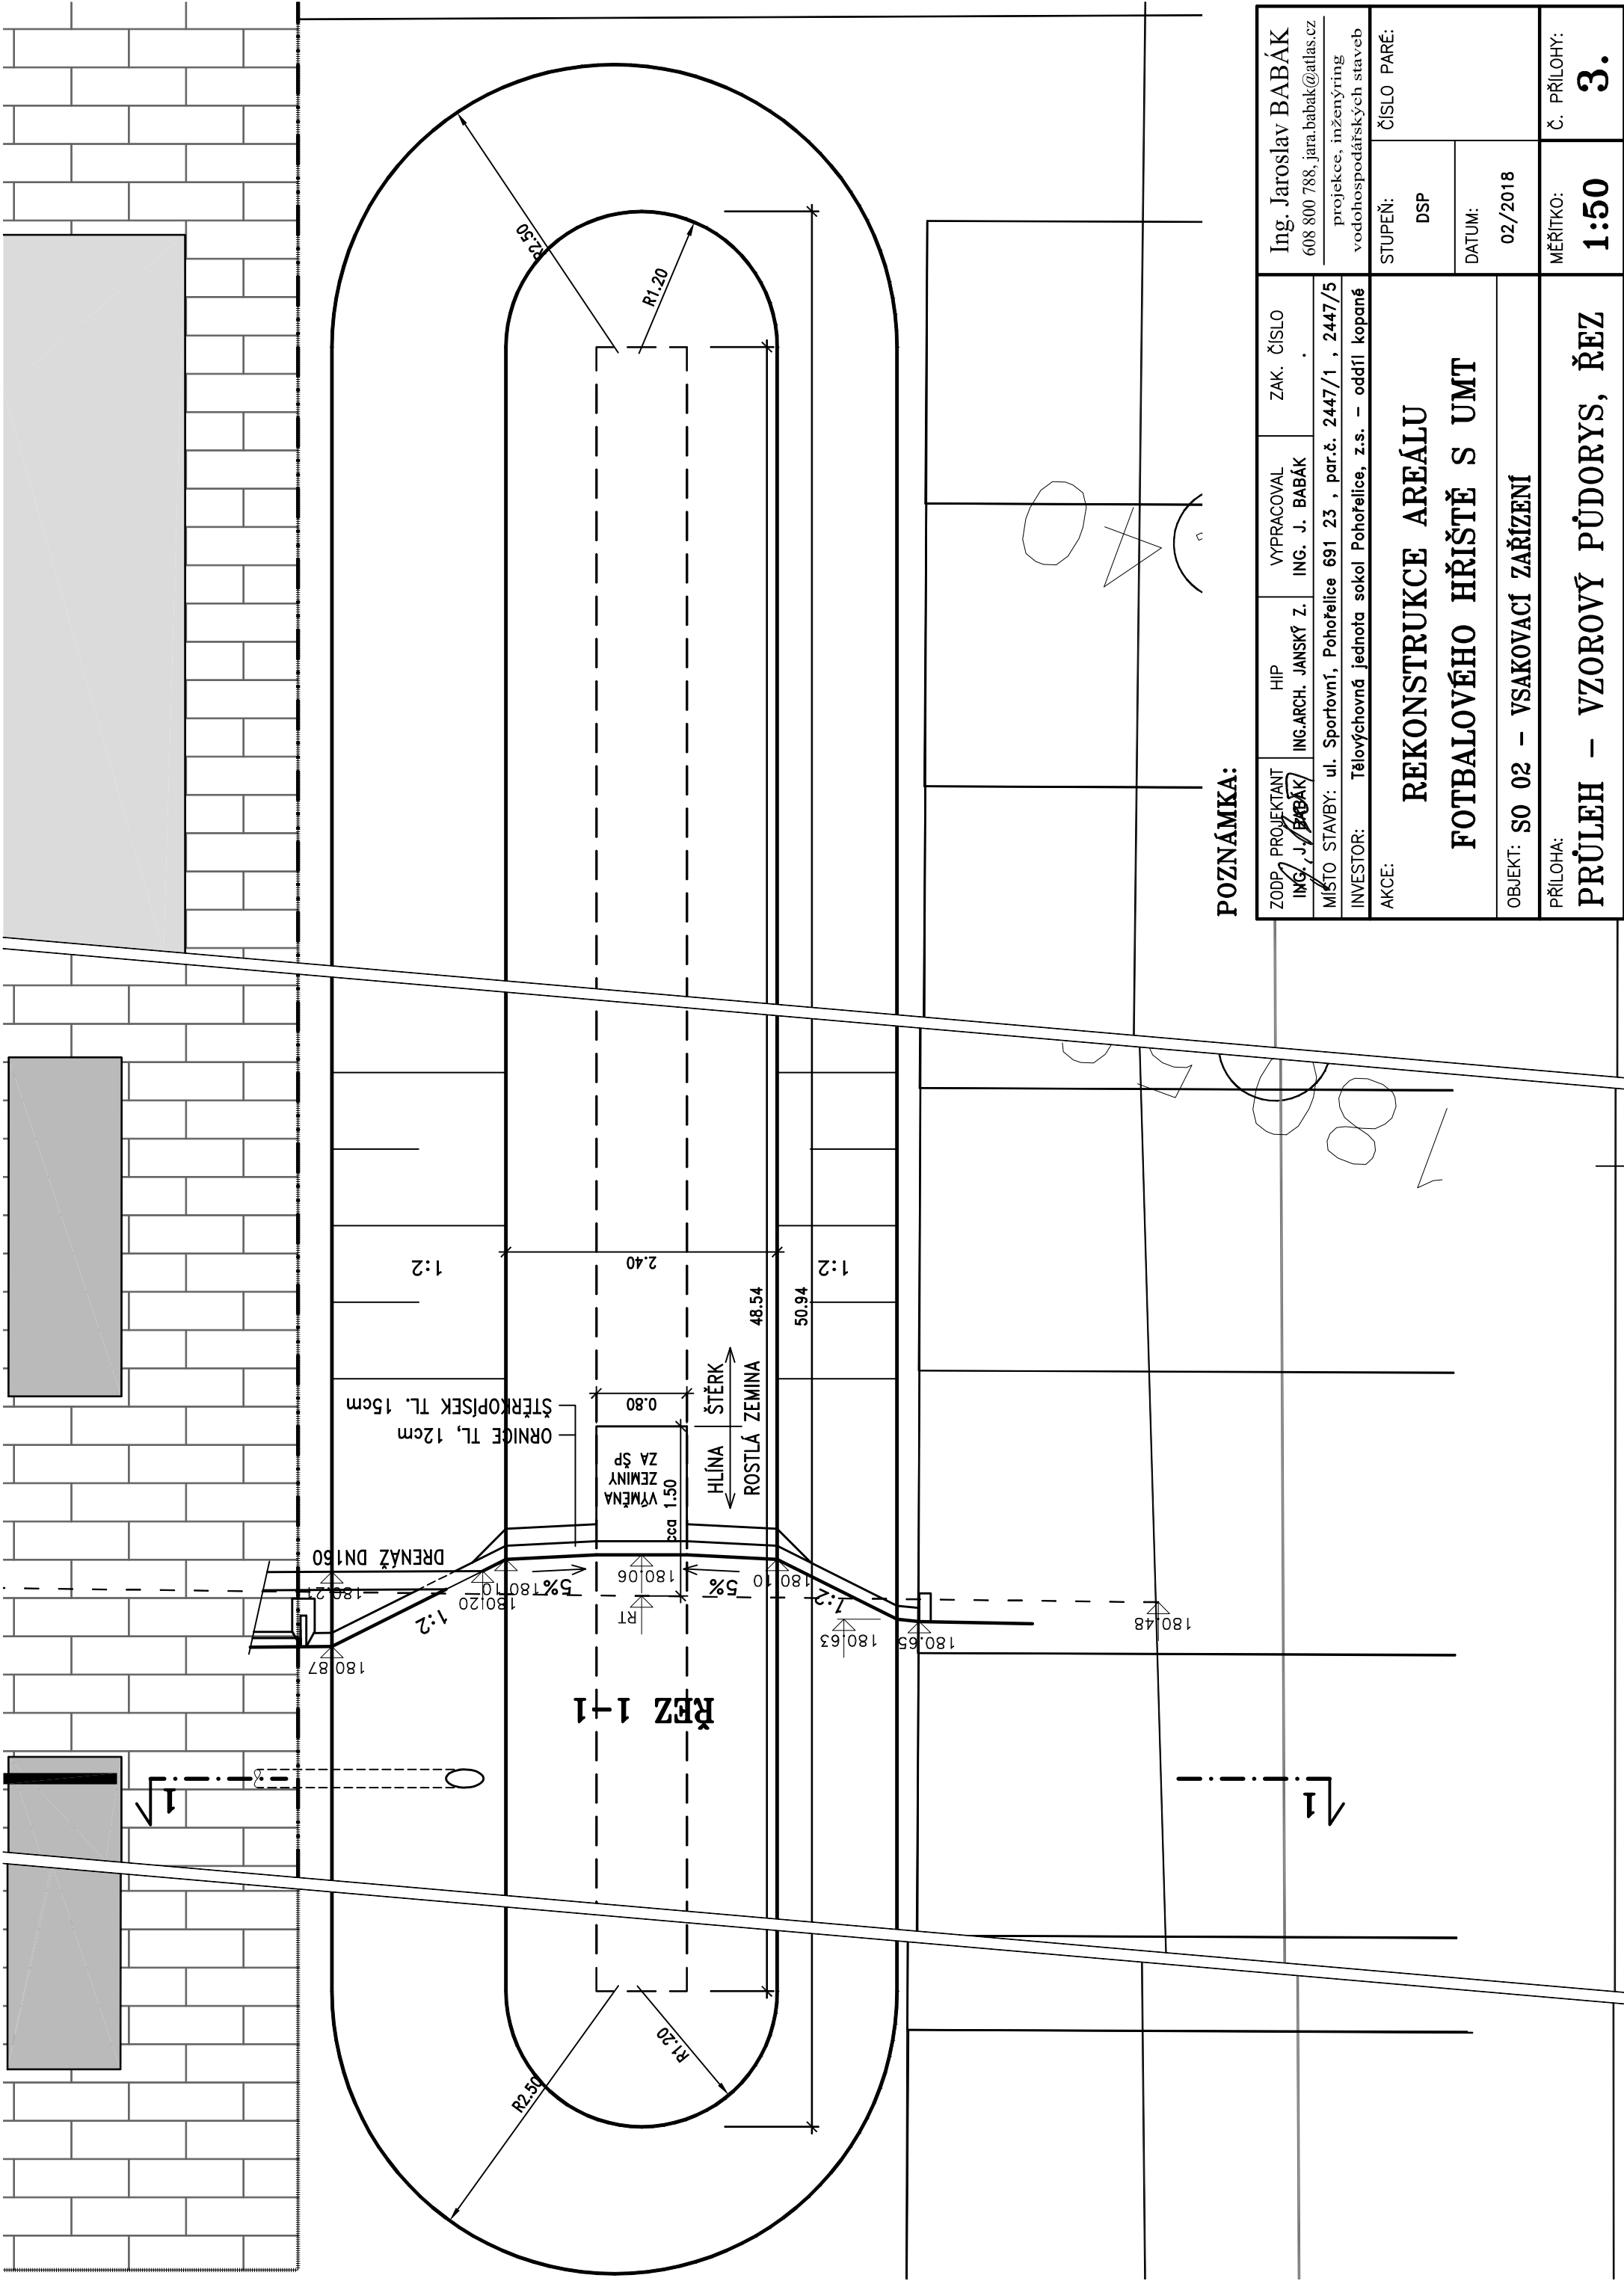

POZNÁMKA:

ZODP. PROJEKTANT ING. J. BABÁK		HIP ING. ARCH. JANSKÝ Z.	VYPRACOVAL ING. J. BABÁK	ZAK. ČÍSLO	Ing. Jaroslav BABÁK 608 800 788, jara.babak@atlas.cz projekce, inženýring vodoohospodářských staveb	
MÍSTO STAVBY: ul. Sportovní, Pohodělce 691 23 , par.č. 2447/1 , 2447/5					STUPEŇ: DSP	ČÍSLO PARÉ:
INVESTOR: Tělovýchovná jednota sokol Pohodělce, z.s. – oddíl kopané					DATUM: 02/2018	
AKCE:						
REKONSTRUKCE AREÁLU FOTBALOVÉHO HRŠTĚ S UMT						
OBJEKT: S0 02 – VSAKOVACÍ ZAŘÍZENÍ						
PŘÍLOHA:						
PRŮLEH – VZOROVÝ PŮDORYS, ŘEZ					MĚŘÍTKO: 1:50	Č. PŘÍLOHY: 3.