


1:500

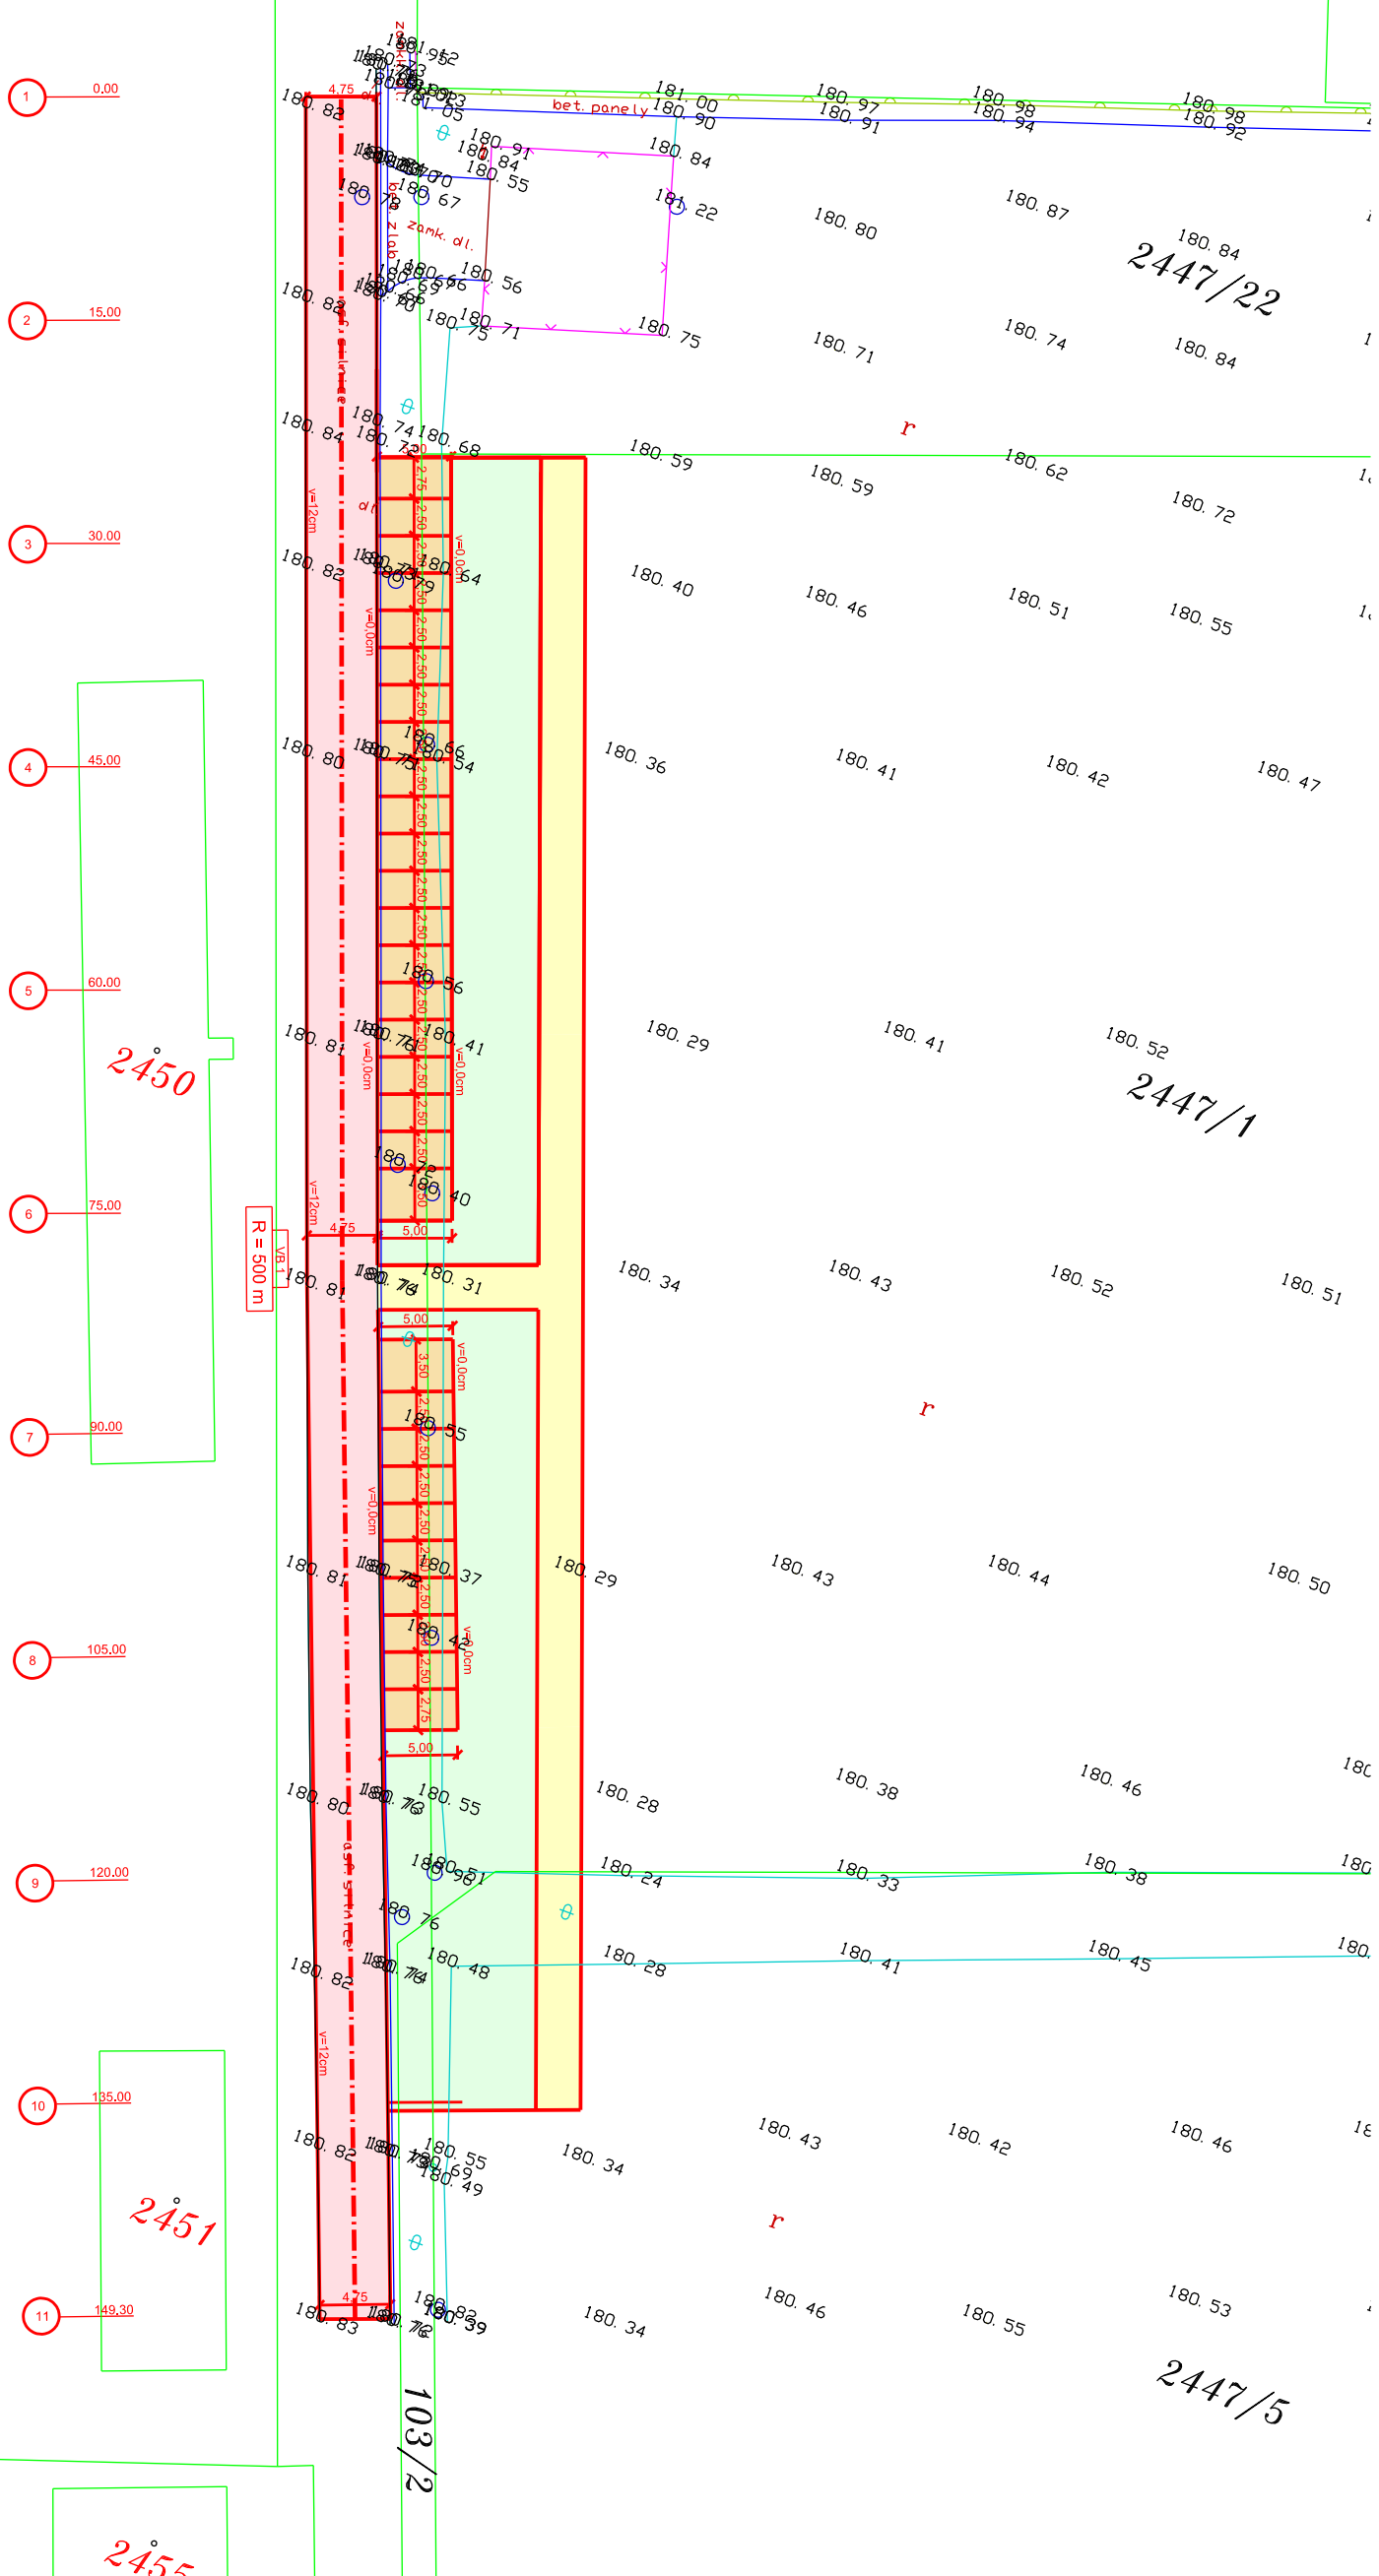

KOMUNIKACE

CHODNÍKY

PARKOVACÍ MÍSTO

VSakovací průlehy

HRANY - NOVÝ STAV

HRANY - STAVAJICI STAV

845/2

OSA KOMUNIKACE

STANICENI

Akce: Rekonstrukce fotbalového areálu s UMT Dokumentace pro uzemní rozhodnutí a dokumentace pro stavební povolení	
Investor: Tábovýchovná jednota Sokol pohotřelce z.s., oddíl kopané	
SITUACE	
Projektant: Ing. Rambousek Martin	
Měřítko: 1:500	Výkres č. C.2
HIP: Ing. Rambousek Martin	
Datum: 02/2018	
Zakazka číslo: 674/2018	