


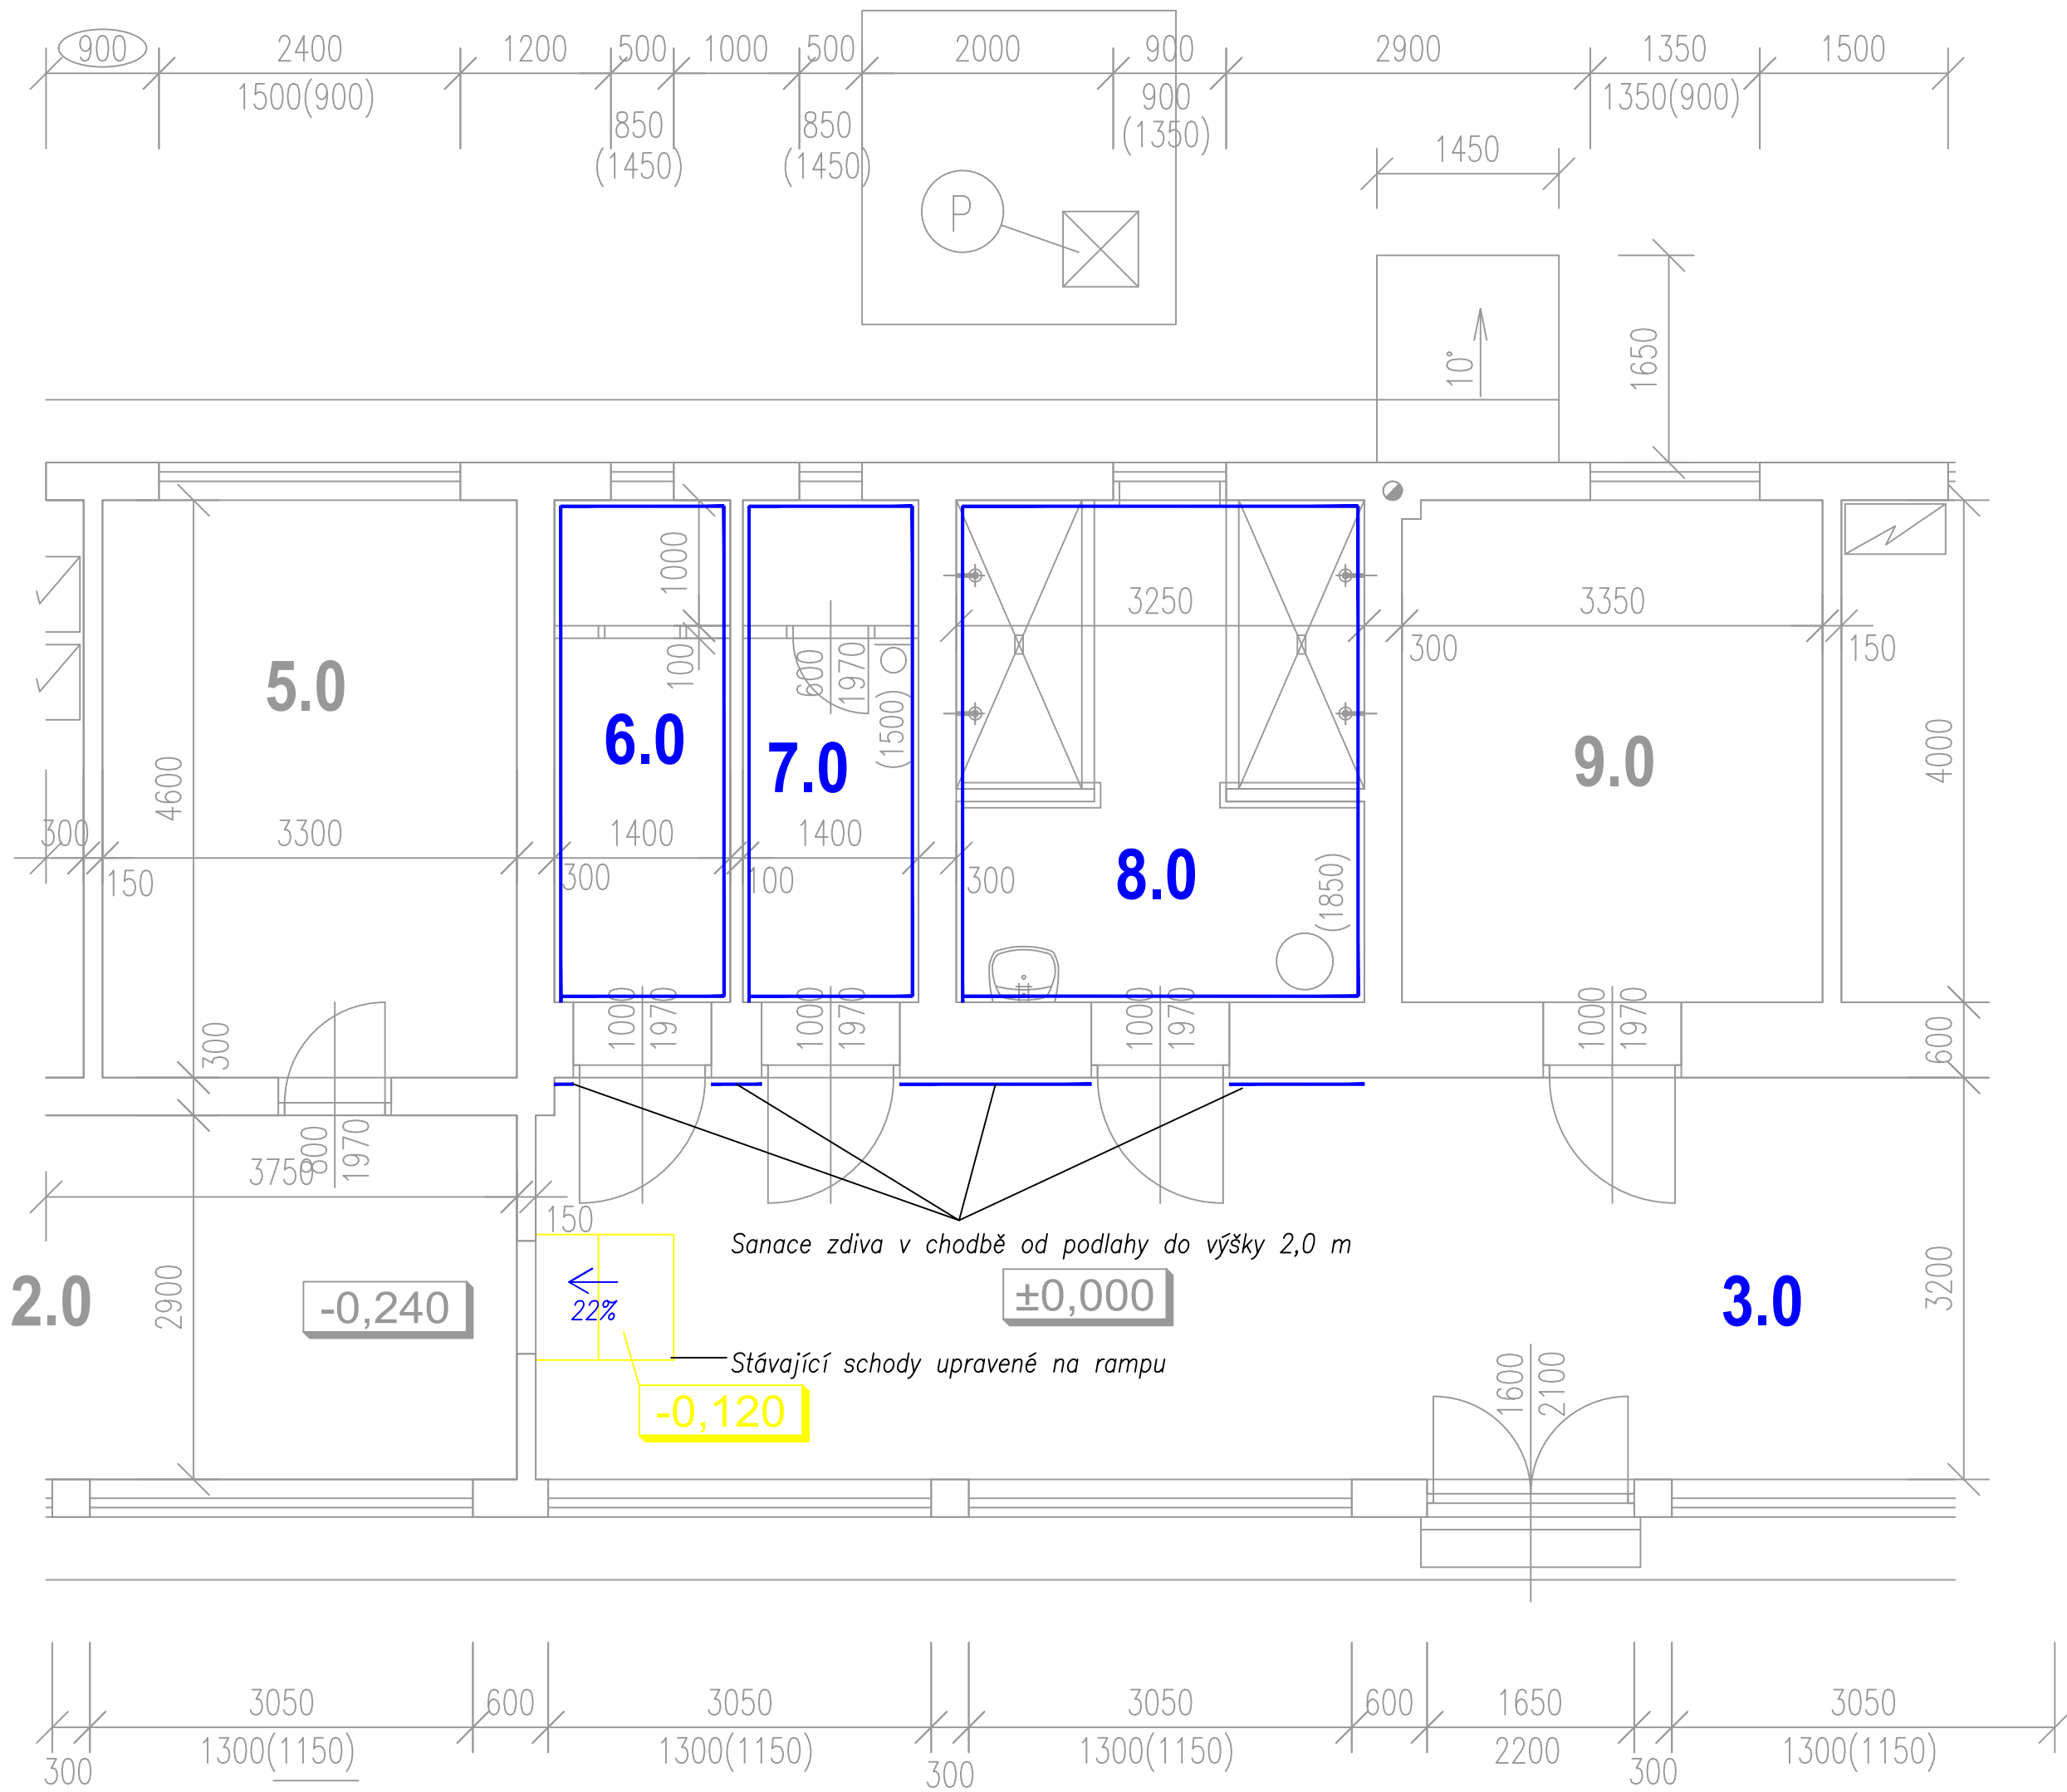

LEGENDA MÍSTNOSTÍ


	účel místnosti	m²	světlná výška m	podlaha	úprava stěn	poznámka
1.0	společenská místnost	76,41	2,45	. PVC	váp. omítka hladká	
2.0	chodba – spojovací	19,57	2,45	. PVC	váp. omítka hladká	
3.0	chodba – spojovací	76,91	otevřený krov	. kamenné dlaždice	váp. omítka hladká	
4.0	kuchyňka	15,18	2,45	. PVC	váp. omítka hladká	
5.0	místnost správce	15,18	2,45	. PVC	váp. omítka hladká	
6.0	sklad	5,60	2,35	. cement. mazanina	váp. omítka hladká	
7.0	WC	5,60	2,35	. keramická dlažba		bělinový obklad v=1500
8.0	sprchy	12,68	2,35	. keramická dlažba		bělinový obklad v=1850
9.0	šatna	13,40	2,35	. PVC	váp. omítka hladká	

Sanace vlhkého zdiva

POZNÁMKA

Rozsah sanačních prací se týká pouze místností č. 6,7,8 a částečně chodby č. 3.
Sanace bude spočívat v dodatečné hydroizolaci zdiva použitím metody jeho chemické
injektáže v kombinaci se sěrterkovou izolací a sanačním omítkovým systémem.
Toto základní sanační opatření doplnit vhodnou povrchovou úpravou omítek - viz. sanační zpráva

Stávající schody u vstupu do chodby budou rekonstruovány na rampu pro bezbariérový přístup.

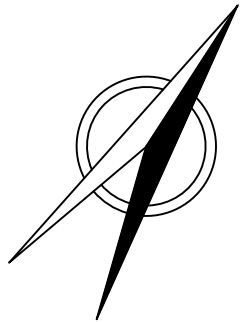

HL. PROJEKTANT ING.ARCH.JANSKÝ Z.	ZODP. PROJEKTANT ING. JANSKÝ T.	VYPRACOVAL ONDŘEJ HOŠEK	KONTROLOVAL ING.ARCH.JANSKÝ Z.		
MÍSTO STAVBY	Ulice Sportovní, Pohořelice 691 23 , par.č. 2447/1 , 2447/27 , 2450				
INVESTOR	Tělovýchovná jednota sokol Pohořelice, z.s. – oddíl kopané				
AKCE				DATUM 03/2018	
REKONSTRUKCE FOTBALOVÉHO AREÁLU S UMT POHOŘELICE, ULICE SPORTOVNÍ				FORMÁT A2	
				STUPEŇ SP	
				ZAK. Č.	
				MĚŘÍTKO 1:50	
VÝKRES				Č. SOUPRAVY	Č. VÝKRESU
PŮDORYS ODVLHČENÍ BUDOVY					405