


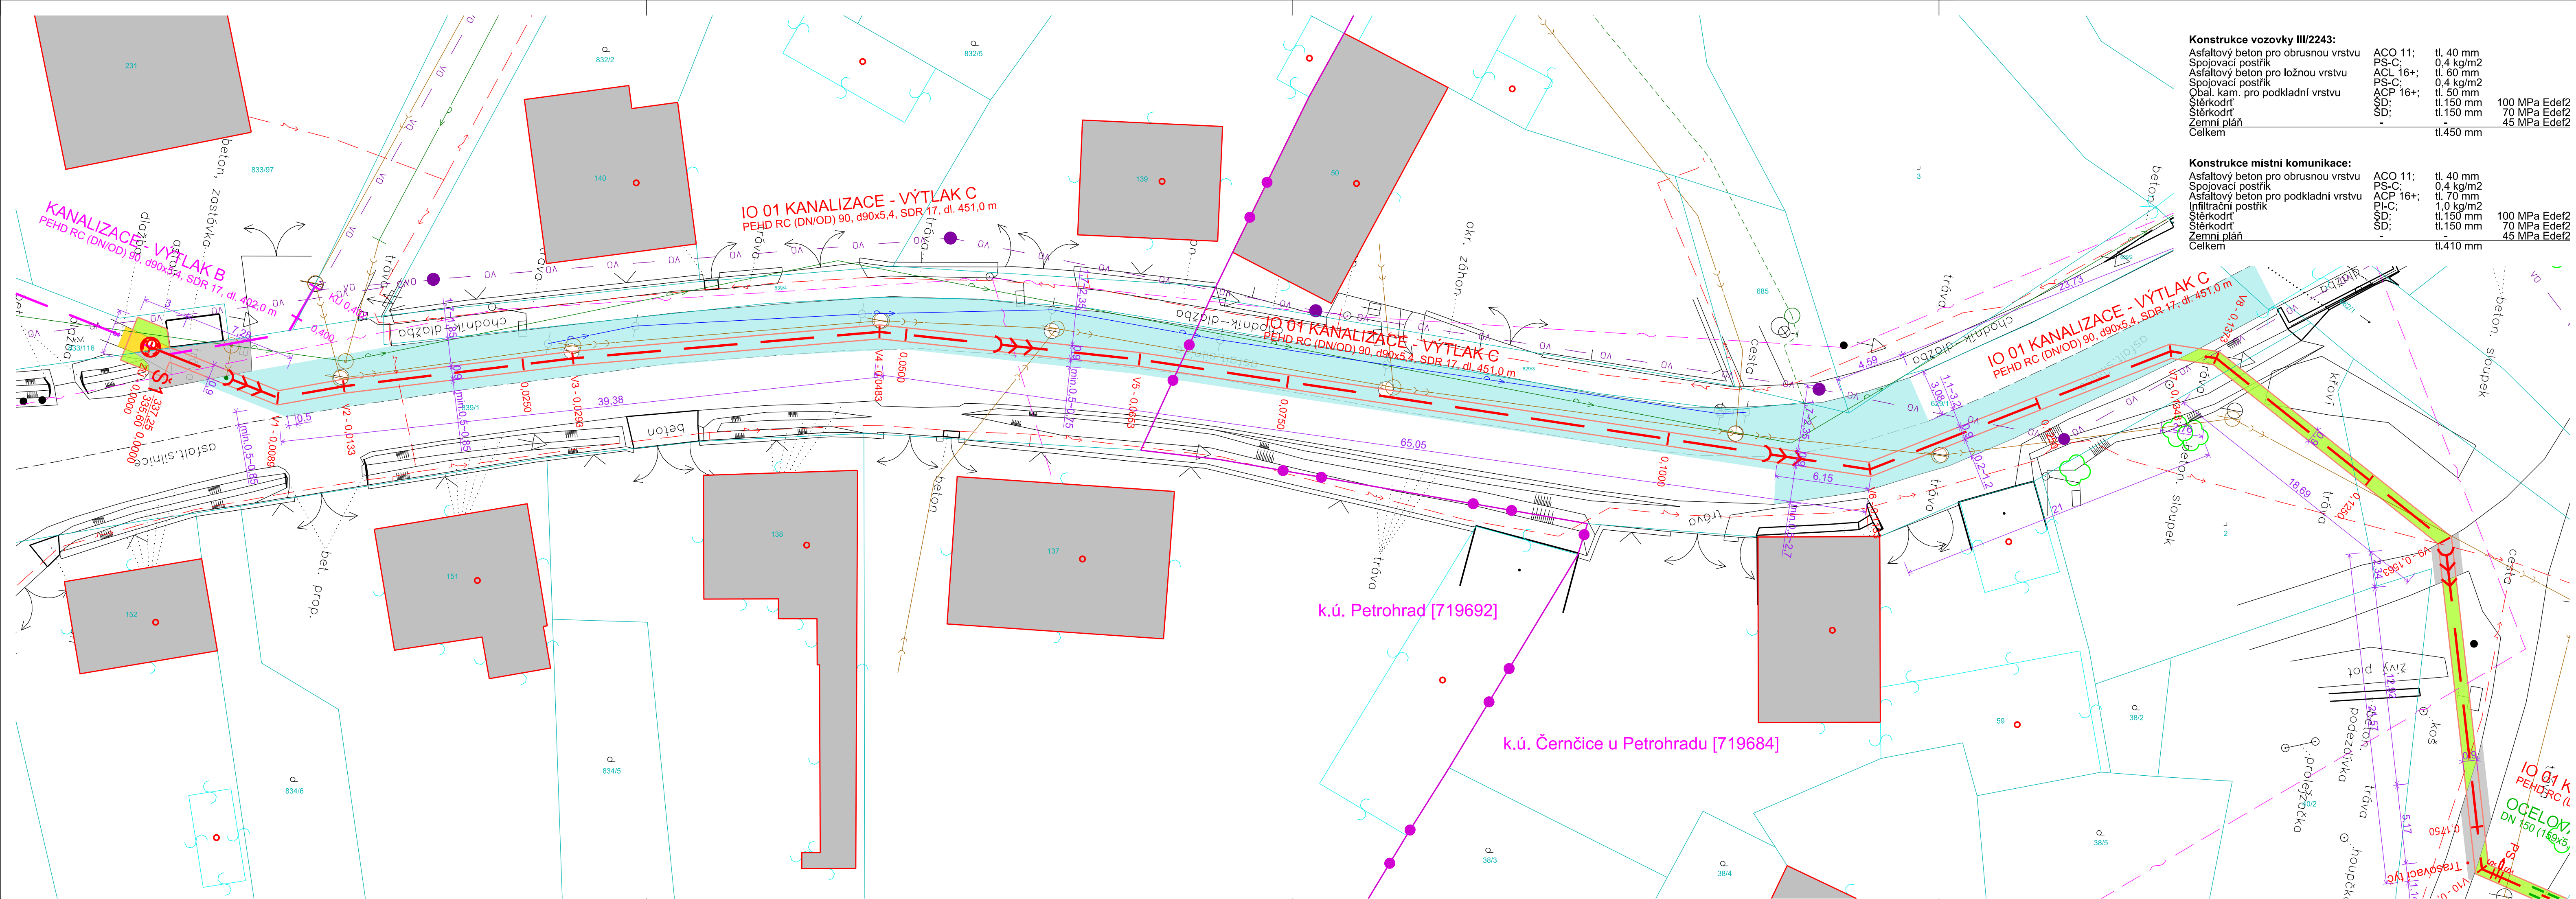

Legenda:

Ostatní:

geodetické zaměření

geodetické zaměření - strom

katastrální mapa dle ČÚZK

hranice k.ú. dle ČÚZK

hranice budov dle ČÚZK

IO 01 - Kanalizace - výtlak C

trasa výtlačného potrubí Výtlak C

ocelová chránička DN150

Související inženýrské sítě:

trasa výtlačného potrubí Výtlak B

Obnova povrchů:

Výkop

plocha obnovy povrchu vozovky III/2243 (asfalt) - cca 490 m²

plocha obnovy povrchu místní komunikace (asfalt) - cca 408 m²

plocha obnovy povrchu (zeleň) - cca 265 m²

š. z.d. plocha obnovy povrchu cesty (zámková dlažba) - cca 3 m²

plocha obnovy překopu vodního toku (kamenná rovnánina) - cca 6 m²

Inženýrské sítě dle vyjádření jejich správců:

vodovodní potrubí ve správě SčVK, a.s.

vodovodní potrubí (zaměřený průběh - předpoklad) ve správě SčVK, a.s.

kanalizační potrubí ve správě SčVK, a.s.

podzemní vedení NN ve správě ČEZ Distribuce, a.s.

nadzemní telekomunikační vedení ve správě Česká tel. infrastruktura a.s.

telekomunikační vedení ve správě České Radiokomunikace, a.s.

vedení VO včetně zařízení Obec Petrohrad

1

2

SOUŘADNICOVÝ SYSTÉM: S-JTSK
VÝŠKOVÝ SYSTÉM: B.p.v.
OBEC: PETROHRAD (566560)
ČÁST OBCE: PETROHRAD (119695), ČERNČICE (119687)
KATASTRÁLNÍ ÚZEMÍ: PETROHRAD (719692);
ČERNČICE U PETROHRADU (719684)
OKRES: LOUNY

2

1

AZ CONSULT, spol. s r. o.

Číslo zakázky.....22/042

Výrobek uvolněn k použití

Il. 2024

Datum.....3

Revize č.2 z 02/2024

Odpov. proj.: Ing. Martin David

Vypracoval: Andreas Schmidt

Kontroloval: Ing. Martin David

Kraj: Ústecký Místo: Petrohrad - Černčice

Objednatel: Obec Petrohrad - č.p.146, 439 85 Petrohrad; IČ: 00480975

A ZCONSULT[®]

spol. s r. o.

Klíšská 12, 400 01 Ústí nad Labem
Tel.: 475 240 888
Tel/fax.: 475 240 864
E-mail: azconsult@azconsult.cz
ČSN EN ISO 9001

Akce:

Petrohrad, Černčice - prodloužení
kanalizačního výtlaku na COV

Výkres:

Situace obnovy povrchů - 1. část

Zn. souboru:

...

Stupeň: DÚR/DSP/DPS

Formát: 5×A4

Č. zak.: 22/042

Č. paré :

Datum: XI. 2022

Měřítko:

1: 200

Č. přílohy:

C.4.1

DOKUMENTACI LZE UŽÍVAT POUZE VE SMYSLU PŘÍSLUŠNÉ SMLOUVY O DÍLO. KOPIJOVÁNÍ A ROZŠÍŘOVÁNÍ POUZE PO PŘEDCHOZÍM SOUHLASU AZ CONSULT spol. s r. o.