


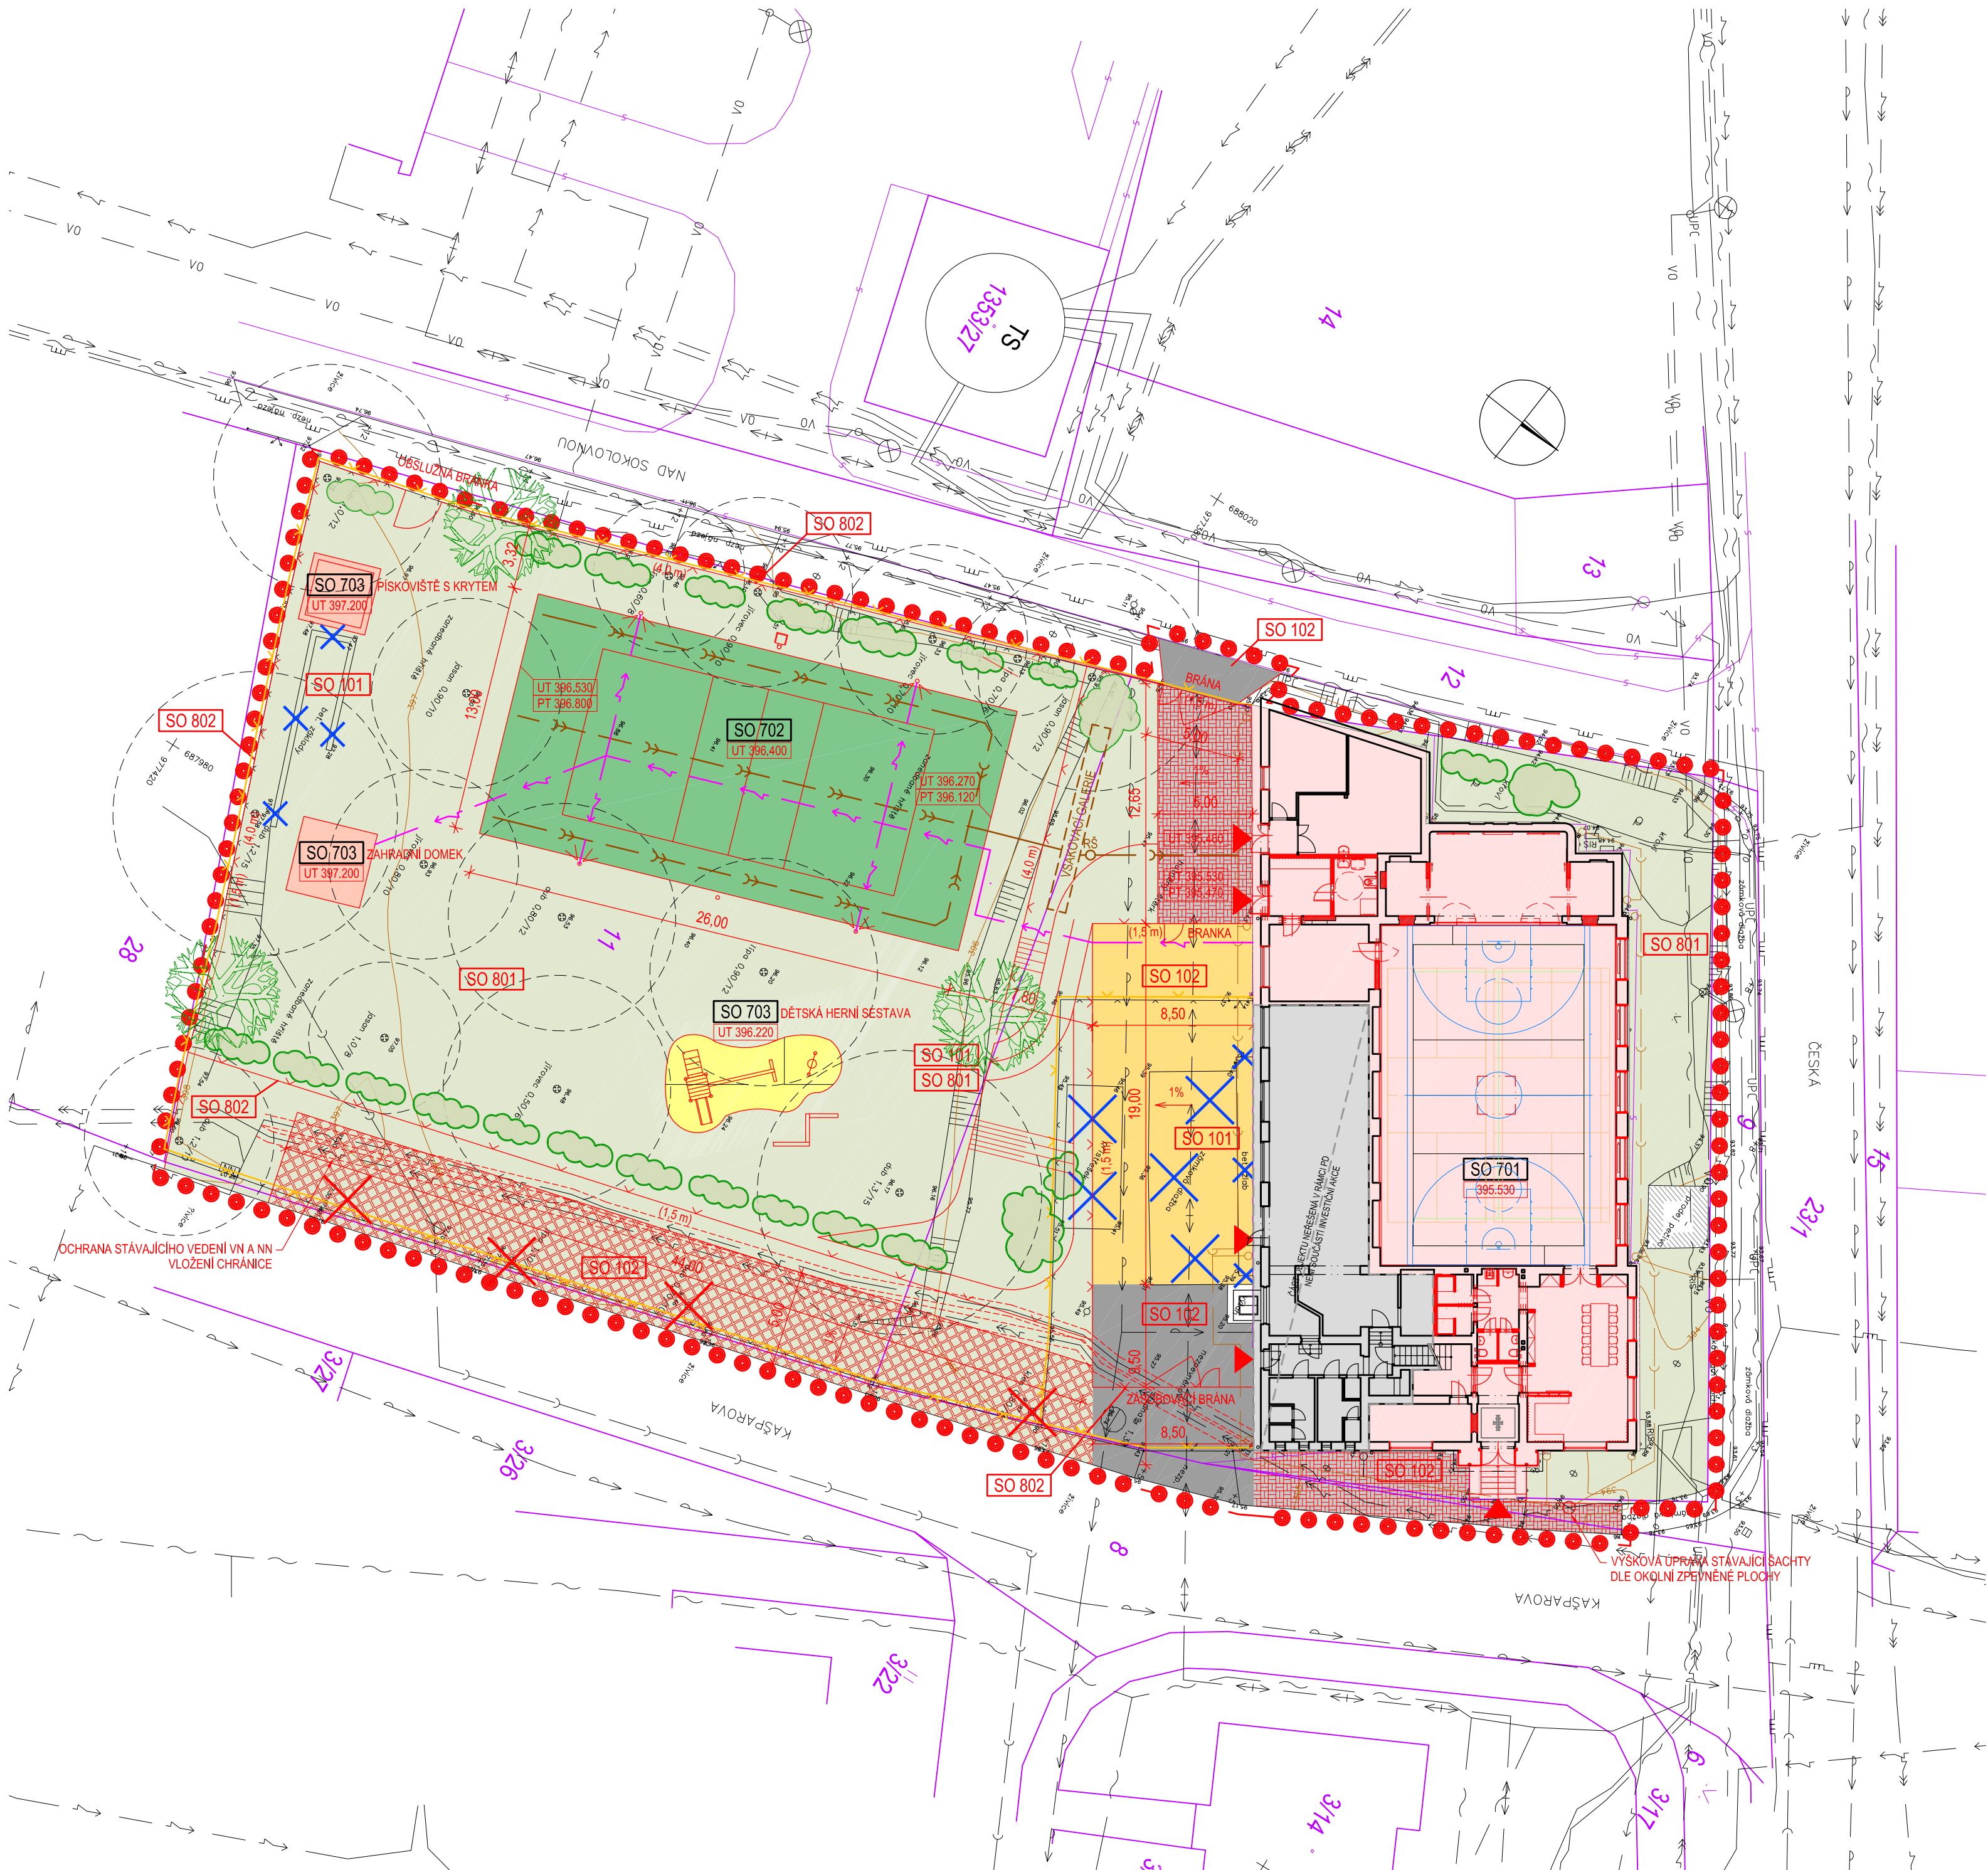

SEZNAM STAVEBNÍCH OBJEKTŮ

|        |                                 |
|--------|---------------------------------|
| SO 101 | DEMOLICE, HTÚ                   |
| SO 102 | KOMUNIKACE A ZPEVNĚNÉ PLOCHY    |
| SO 701 | SOKOLOVNA                       |
| SO 702 | UMĚLÁ HRACÍ PLOCHA S OSVĚTLENÍM |
| SO 703 | PRVKY DROBNÉ ARCHITEKTURY       |
| SO 801 | TERÉNNÍ A SADOVÉ ÚPRAVY         |
| SO 802 | OPLOČENÍ                        |

LEGENDA SÍTÍ

| NAVROVANÉ | STÁVAJÍCÍ |                                                        |
|-----------|-----------|--------------------------------------------------------|
|           |           | KANALIZACE                                             |
|           |           | KONTROLA A OPRAVA KANALIZACE, DOPOJENÍ DEŠŤOVÝCH SVODŮ |
|           |           | VODOVOD                                                |
|           |           | ELEKTRO VN PODZEMNÍ                                    |
|           |           | ELEKTRO NN PODZEMNÍ                                    |
|           |           | ELEKTRO SLABOPROUD                                     |
|           |           | TEPLOVOD                                               |
|           |           | PLYNOVOD STŘEDOTLAK                                    |
|           |           | VEŘEJNÉ OSVĚTLENÍ                                      |
|           |           | DRENÁŽ                                                 |

LEGENDA

|           |                                                      |
|-----------|------------------------------------------------------|
| ● ● ● ● ● | HRANICE STAVBY                                       |
| ■         | NOVÉ OBJEKTY                                         |
| ■         | UMĚLÁ HRACÍ PLOCHA - UMĚLÁ TRÁVA S MINERÁLNÍM VSYPEM |
| ■         | OBJEKT SOKOLOVNY                                     |
| ■         | ZPEVNĚNÉ PLOCHY - ZÁMKOVÁ DLAŽBA                     |
| ■         | ZPEVNĚNÉ PLOCHY - VYMÝVANÁ BETONOVÁ DLAŽBA           |
| ■         | ZPEVNĚNÉ PLOCHY - KAMENNÁ DLAŽBA                     |
| ■         | ZPEVNĚNÉ PLOCHY - ZATRAVŇOVACÍ DLAŽBA                |
| ■         | ZATRAVNĚNÍ, OBNOVA TRAVNATÉ PLOCHY                   |
| ■         | DOPADOVÉ PLOCHY (KAČÍREK)                            |
| ■         | NAVROVANÉ LISTNATÉ STROMY - SÁZENÍ 3 STROMŮ          |
| ■         | OBNOVA, ÚPRAVA A DOPLNĚNÍ KEŘOVÝCH POROSTŮ           |
| ○         | STÁVAJÍCÍ STROMY                                     |
| ✕         | DEMOLICE                                             |
| ✕         | POŽADAVEK NA ODSTRANĚNÍ S PAŘEŽŮ                     |
| ✕         | STÁVAJÍCÍ OPLOČENÍ                                   |
| ✕         | NOVÉ OPLOČENÍ                                        |
| ✕         | OPLOČENÍ URČENÉ K DEMOLICI                           |

POZNÁMKY:

- PRŮBĚHY INŽENÝRSKÝCH SÍTÍ JSOU POUZE ORIENTAČNÍ, NUTNO OVĚŘIT SKUTEČNOU POLOHU PŘED ZAHÁJENÍM STAVEBNÍCH PRACÍ (NAPŘ. KOPANÉ SONDY). ZAJISTÍ DODAVATEL STAVBY.



PROJEKTOVÝ  
ATELIER  
DAVID

GENERÁLNÍ PROJEKTANT

RUPRECHTICKÁ 199, LIBEREC, TEL:+420 482 412 211, atelierdavid@atelierdavid.cz

|                        |                                                   |             |              |
|------------------------|---------------------------------------------------|-------------|--------------|
| AKCE :                 |                                                   |             |              |
| SOKOLOVNA VESEC        |                                                   |             |              |
| ZADAVATEL :            | TJ SLOVAN VESEC, Česká ul. 374, 468 12 Liberec 25 | ZAK. ČÍSLO: | D/12-040-RDS |
| VED. PROJEKTANT:       | ING. ARCH. DAVID                                  | DATUM:      | 11/2012      |
| VYPRACOVAL:            | ING. KRATOCHVÍLOVÁ, ING. ARCH. STŘEDA             | STUPEŇ:     | RDS          |
| KONTROLOVAL:           | ING. DLOUHÝ                                       | MĚŘÍTKO:    | 1:250        |
| PŘÍLOHA:               |                                                   | Č. PŘÍLOHY: | PARE:        |
| CELKOVÁ SITUACE STAVBY |                                                   |             | C1.          |