

STÉNA A 3.11 M2

STĚNA B
3.67 M2

STĚNA C
3.39 M2


STĚNA D
1.62 M2

SPÁROŘEZ - OBKLADY 3. NP


3.4 SOC. ZÁZEMÍ

OBKLADY	11.79	M2
OBKLAD VANY(BOK + ČELO)	1.20	M2

ZRCADLO 1.16 M2

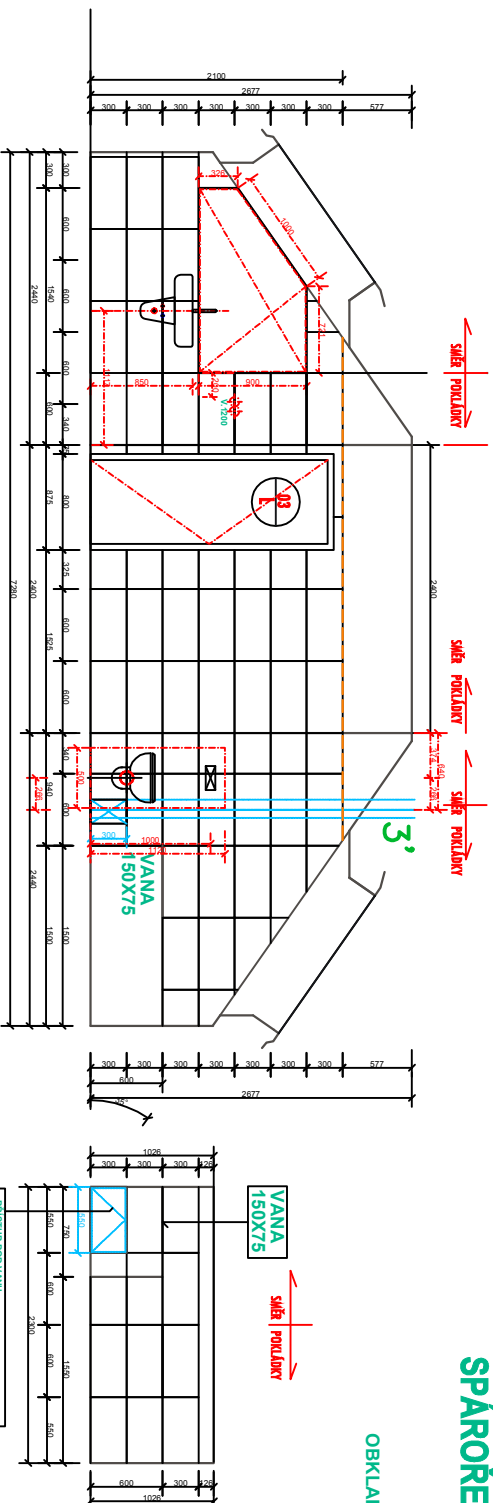

3.4 SOC. ZÁZEMÍ DLAŽBA 4.49 M2

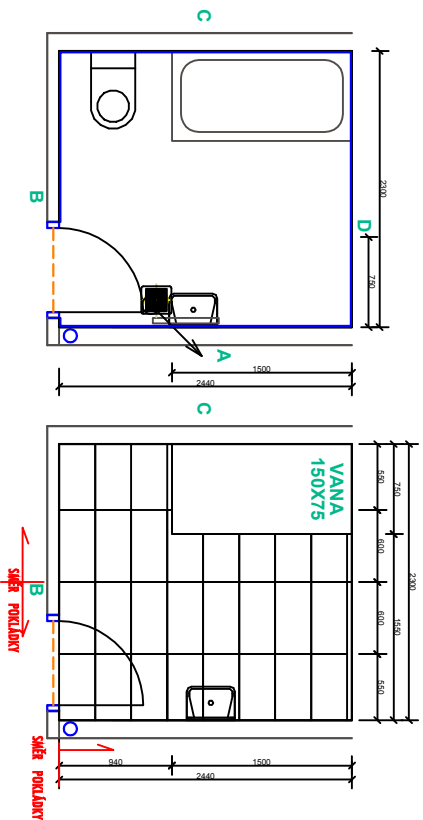 $\pm 0,000 \text{ 1. } NP = 220,60$

REVIZE č.	DATUM	POPIS
02	12.03.2020	úprava oken –řešení fasády
03	25.04.2020	úprava terasy,2. únikové schodiště dle PBŘS
05	25.05.2020	úprava okna 2. únikové schodiště dle PBŘS
06	01.12.2020	úprava sprch – řešení OTP

ZODP. PROJEKTANT	VYPRACOVAL	KRESIL	Ing. arch. Vladimír Volman architektonický ateliér Komenského 29/11 418 01 Bělina - město 607 668 825 e-mail : volman@volny.cz
ING. ARCH. V. VOLMAN	ING. ARCH. V. VOLMAN	ING. ARCH. V. VOLMAN	
STAVEBNÍK: MĚSTO TŘEBENICE, PÁŘIKOVO NÁMĚSTÍ Č.P. 1, 411 13 TŘEBENICE IČ 00264521			
KRALJ. ÚSTECKÝ	OBEČ:	TŘEBENICE	ZAK. Č.: 3820519
AKCE:			ARCH. Č.:
MULTIFUNKČNÍ OBJEKT MĚSTA TŘEBENICE			FORMAT: 2 A4
			DATAUM: 04/2020
			STUPEŇ: DPS
			MĚŘÍTKO: 1 : 25
OBJEKT:	SO-B	HASIČI	VÝKRES Č.: DB.1.1.22
ČAST:	DB1 ARCHITEKTONICKO-STAVEBNÍ ŘEŠENÍ		REVIZE Č.: 000
VÝKRES: PŮDORYS III. NP – spárořezy OBKLADY(+SZ DLAŽBA)			