


PŮDORYS X V ÚROVNI 2,100

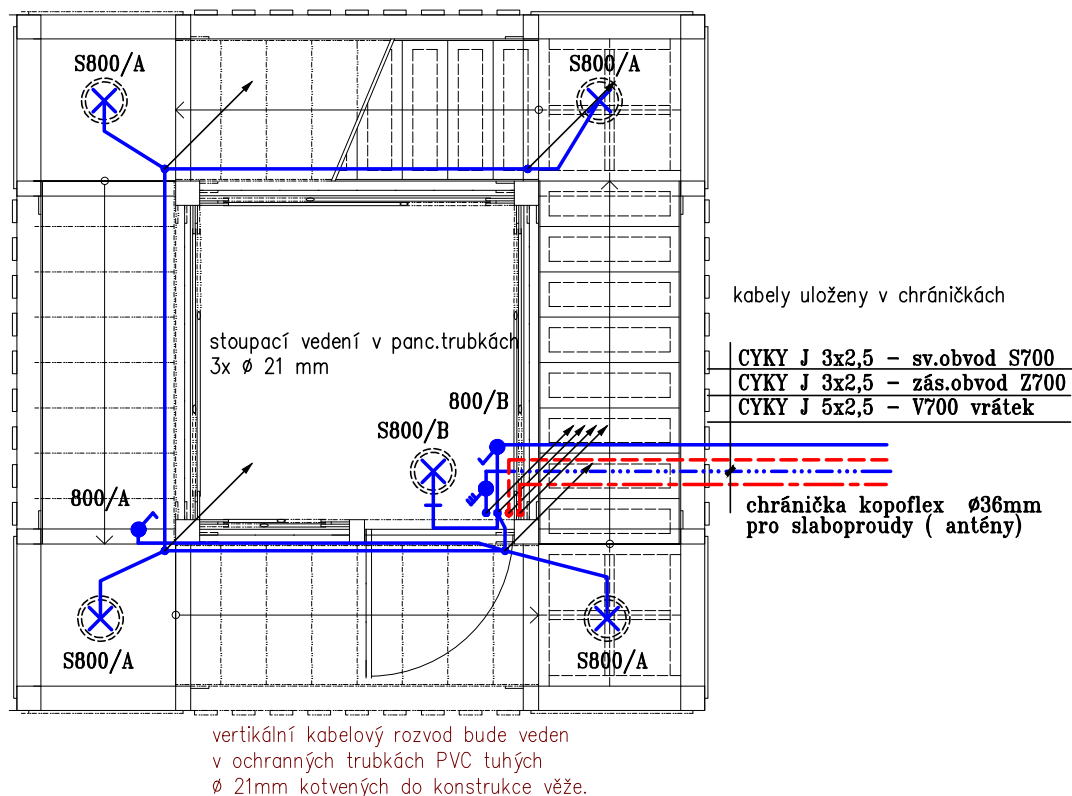

ZODP. PROJEKTANT	VYPRACOVAL	KRESLIL	Ing.arch.Vladimír Volman architektonický atelier Komenského 29/11 418 01 Bílina - město 607 858 825 e-mail : volman@volny.cz	
MIROSLAV FOKT	MIROSLAV FOKT	MIROSLAV FOKT		
STAVEBNÍK: MĚSTO TŘEBENICE, PAŘÍKOV NÁMĚSTÍ Č.P. 1, 411 13 TŘEBENICE IČ 00264521				
KRAJ: ÚSTECKÝ	OBEC: TŘEBENICE	ZAK. Č.: 9045-04-2020-věž		
AKCE:		ARCH. Č.: 9045-04-2020		
VĚŽ – areál MŠ+multif.objekt TŘEBENICE			FORMÁT: 1 A4	KOPIE:
			DATUM: 01/2021	
			STUPEŇ: DPS	
			MĚŘÍTKO: 1:50	
OBJEKT: Věž			VÝKRES Č.: 02	
ČÁST: D.C.1.4.e.			REVIZE Č.: 000	
VÝKRES: VĚŽ – půdorys 1 NP.				