


18 ÚKLID  
PŮDORYS

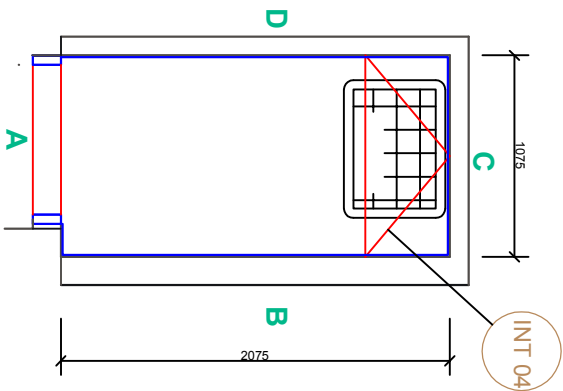

18  
ÚKLID  
2.22 M2  
PODHLÉD

DOPLNKY A VYBAVENÍ ÚKLID

A výlevka nerez průmyslová 500x500 , v. 530 mm  
int 04 skříňka závěsná 1035 x 860 x 350 mm


STĚNA D  
5.60 M2

STĚNA C  
2.90 M2

STĚNA B  
5.60 M2

STĚNA A  
0.80 M2

18 ÚKLID  
OBKLADY 14.90 M2

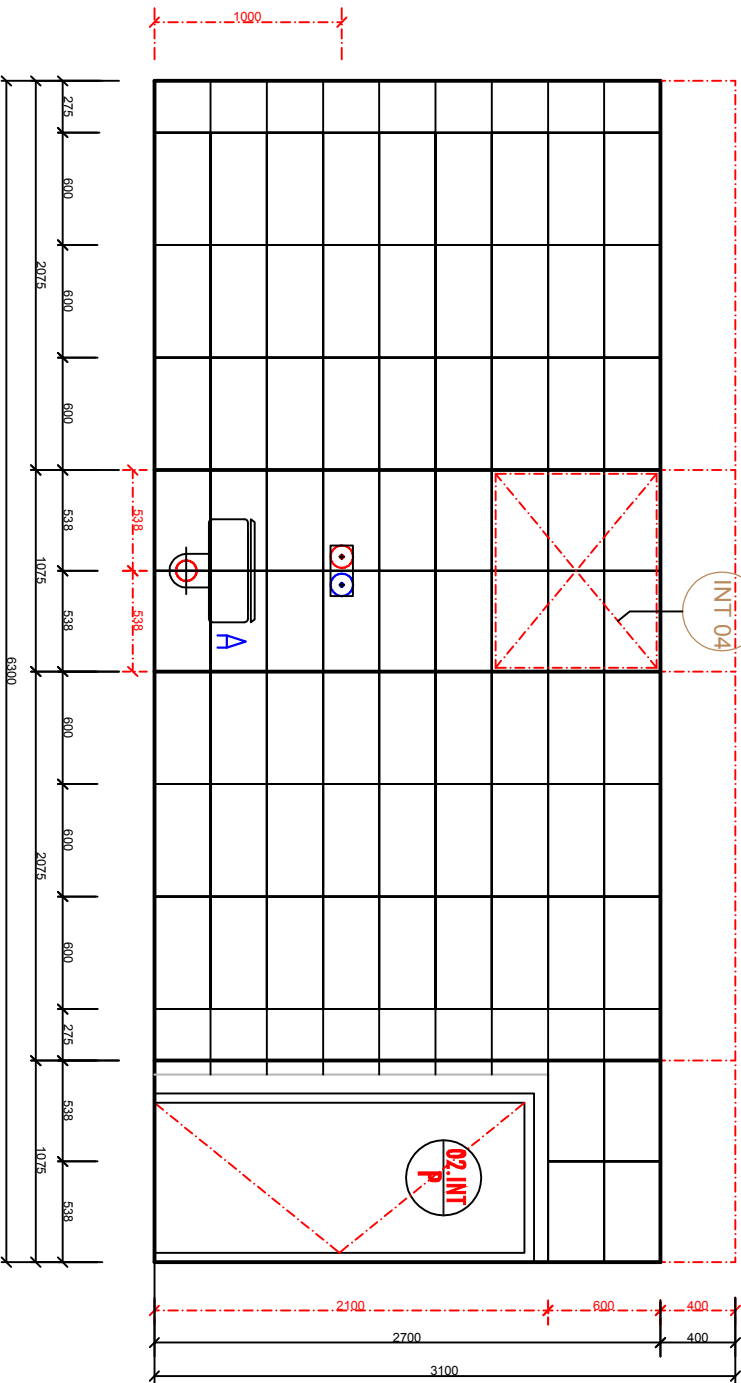

VEŠKERÉ SPOJE OBKLADŮ A DLAŽEB - PŘECHODOVÉ PRVKY  
PROVEDENY V SYSTÉMOVÝCH AL. LIŠTÁCH - L. PROFILY III<sup>e</sup>

± 0,000 1. NP = 220,60

ZODP. PROJEKTANT	VYPRACOVAL	KRESLIL
ING. ARCH. V. VOJMAN	ING. ARCH. V. VOJMAN	ING. ARCH. V. VOJMAN
STAVEBNÍK: MĚSTO TŘEBENICE, PÁRKOVÝ NÁMĚSTÍ Č.P. 1, 411 13 TŘEBENICE IČ: 00264521		
KRAJ: OSTECKÝ	OBC: TŘEBENICE	ZAK. Č.: 3820519
AKCE: MULTIFUNKČNÍ OBJEKT MĚSTA TŘEBENICE		
OBJEKT: SO-A MULTIFUNKČNÍ OBJEKT		FORMÁT: 2 A4
ČÁST: DAT ARCHITEKTONICKO-STAVEBNÍ ŘEŠENÍ		DATUM: 12/2020
VÝKRES Č.: DA.1.1.24		KÓPIE:
VÝKRES: PŮDORYS I.NP-OBKLADY,ÚKLID (18)		STUPEŇ: DPS
		MĚŘÍTKO: 1 : 25
		VÝKRES Č.: DA.1.1.24
		REVIZE Č.: 006

Ing.arch.Vladimír Vojman  
architektonický atelier  
Komenského 28/11  
418 01 Bilina - město  
807 868 825  
e-mail : vojman@volny.cz