




ZODP. PROJEKTANT		VYPRACOVAL		KRESLIL		Ing.arch.Vladimír Volman architektonický atelier Komenského 29/11 418 01 Bílina - město 607 858 825 e-mail : volman@volny.cz		
MIROSLAV FOKT		ING. RADEK FOKT		ING. RADEK FOKT				
STAVEBNÍK: MĚSTO TŘEBENICE, PAŘIKOVO NÁMĚSTÍ Č.P. 1, 411 13 TŘEBENICE IČ 00264521								
KRAJ: ÚSTECKÝ		OBEC: TŘEBENICE				ZAK. Č.: 3820519		
AKCE:		MULTIFUNKČNÍ OBJEKT MĚSTA TŘEBENICE				ARCH. Č.:		
						FORMÁT: 6 A4		KOPIE:
						DATUM: 01/2021		
						STUPEŇ: DPS		
						MĚŘITKO: 1 : 50		
OBJEKT: DB SDH TŘEBENICE						VÝKRES Č.: 02		
ČÁST: DB.1.4.c – VZDUCHOTECHNIKA A CHLAZENÍ						REVIZE Č.: 000		
VÝKRES: PŮDORYS I. NP								

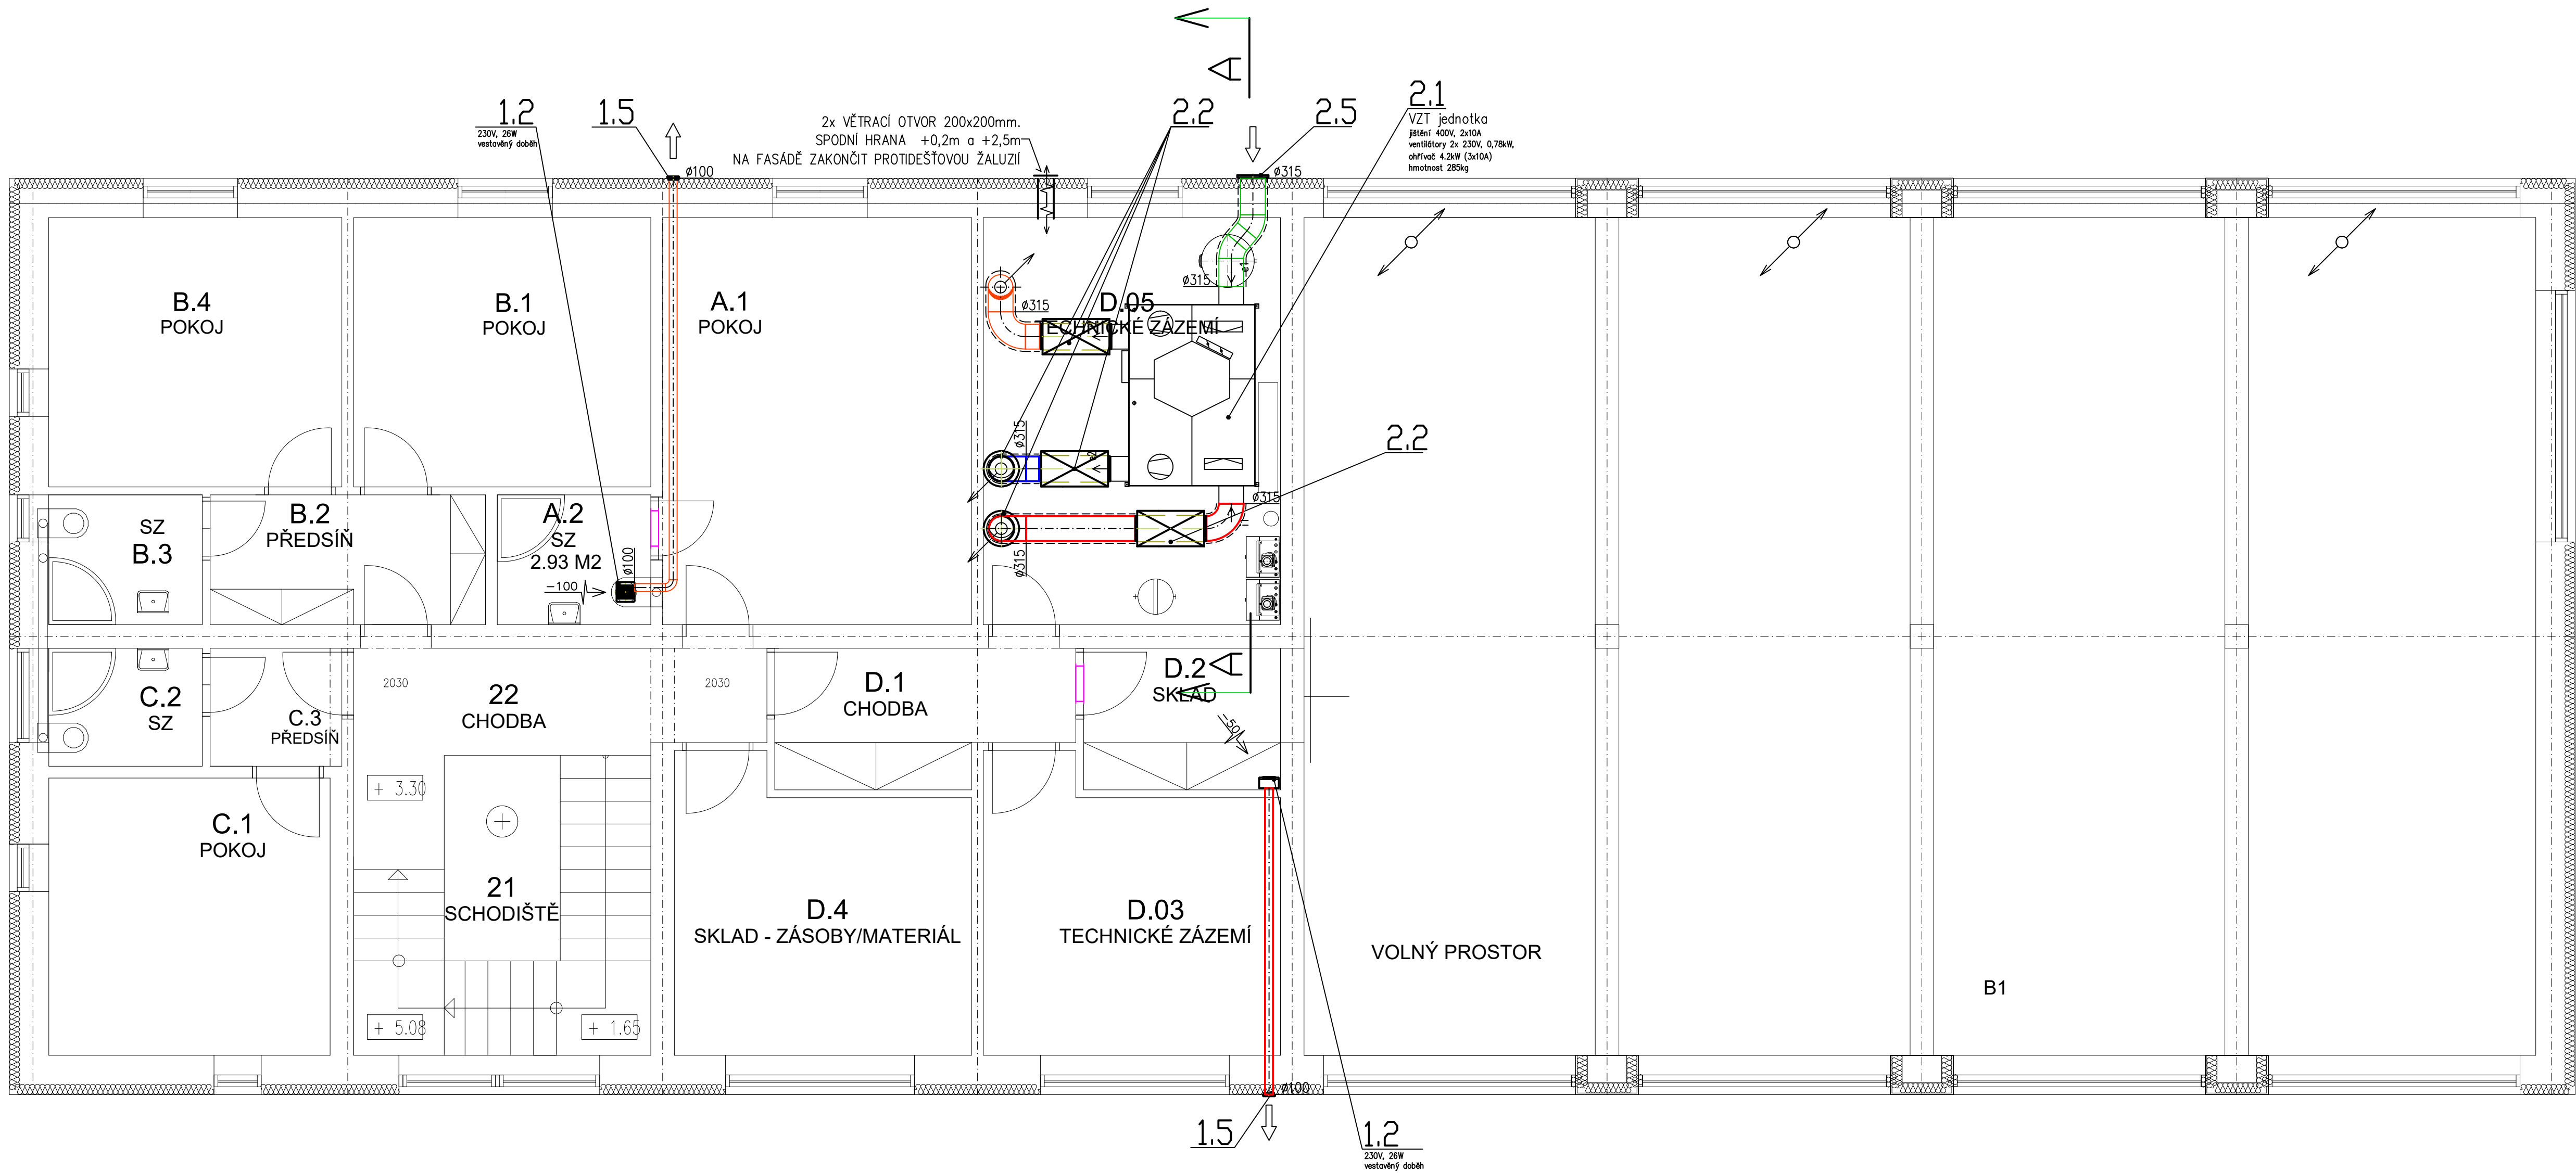

ZODP. PROJEKTANT	VYPRACOVAL	KRESLIL	Ing.arch.Vladimír Volman architektonický atelier Komenského 29/11 418 01 Bílina - město 607 858 825 e-mail : volman@volny.cz		
MIROSLAV FOKT	ING. RADEK FOKT	ING. RADEK FOKT			
STAVEBNÍK: MĚSTO TŘEBENICE, PAŘÍKOVŮ NÁMĚSTÍ Č.P. 1, 411 13 TŘEBENICE IČ 00264521					
KRAJ: ÚSTECKÝ		OBEC: TŘEBENICE		ZAK. Č.: 3820519	
AKCE:				ARCH. Č.:	
MULTIFUNKČNÍ OBJEKT MĚSTA TŘEBENICE				FORMÁT: 6 A4	KOPIE:
				DATUM: 01/2021	
				STUPEŇ: DPS	
				MĚŘÍTKO: 1 : 50	
OBJEKT: DB SDH TŘEBENICE				VÝKRES Č.: 03	
ČÁST: DB.1.4.c – VZDUCHOTECHNIKA A CHLAZENÍ				REVIZE Č.: 000	
VÝKRES: PŮDORYS 2.NP					

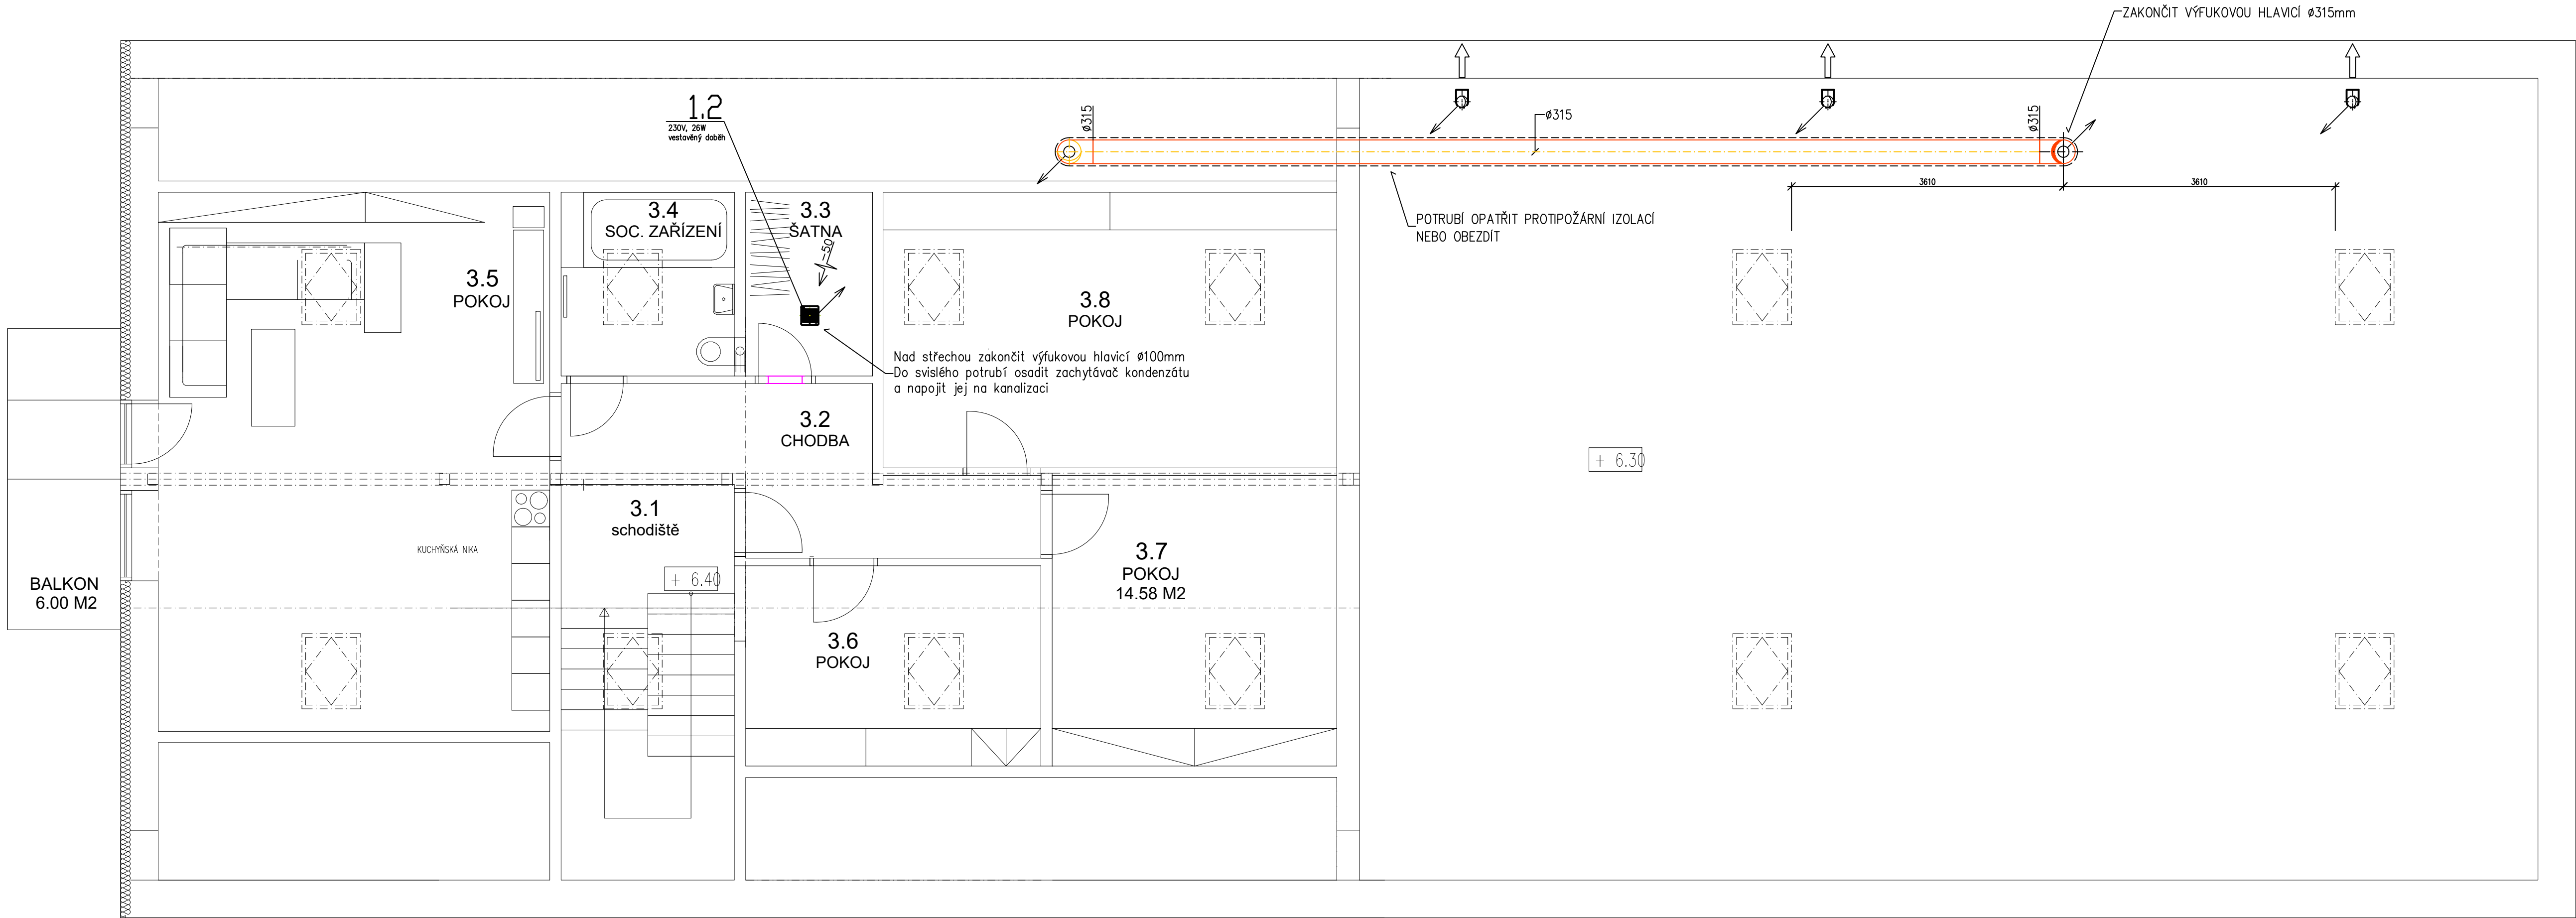

ZODP. PROJEKTANT		VYPRACOVAL		KRESLIL		Ing.arch.Vladimír Volman architektonický atelier Komenského 29/11 418 01 Bílina - město 607 858 825 e-mail : volman@volny.cz		
MIROSLAV FOKT		ING. RADEK FOKT		ING. RADEK FOKT				
STAVEBNÍK: MĚSTO TŘEBENICE, PAŘIKOVO NÁMĚSTÍ Č.P. 1, 411 13 TŘEBENICE IČ 00264521								
KRAJ: ÚSTECKÝ			OBEC: TŘEBENICE			ZAK. Č.: 3820519		
AKCE: MULTIFUNKČNÍ OBJEKT MĚSTA TŘEBENICE						ARCH. Č.:		
						FORMÁT: 6 A4		KOPIE:
						DATUM: 01/2021		
						STUPEŇ: DPS		
						MĚŘÍTKO: 1 : 50		
OBJEKT: DB SDH TŘEBENICE			VÝKRES Č.: 04					
ČÁST: DB.1.4.c – VZDUCHOTECHNIKA A CHLAZENÍ			REVIZE Č.: 000					
VÝKRES: PŮDORYS 3.NP								

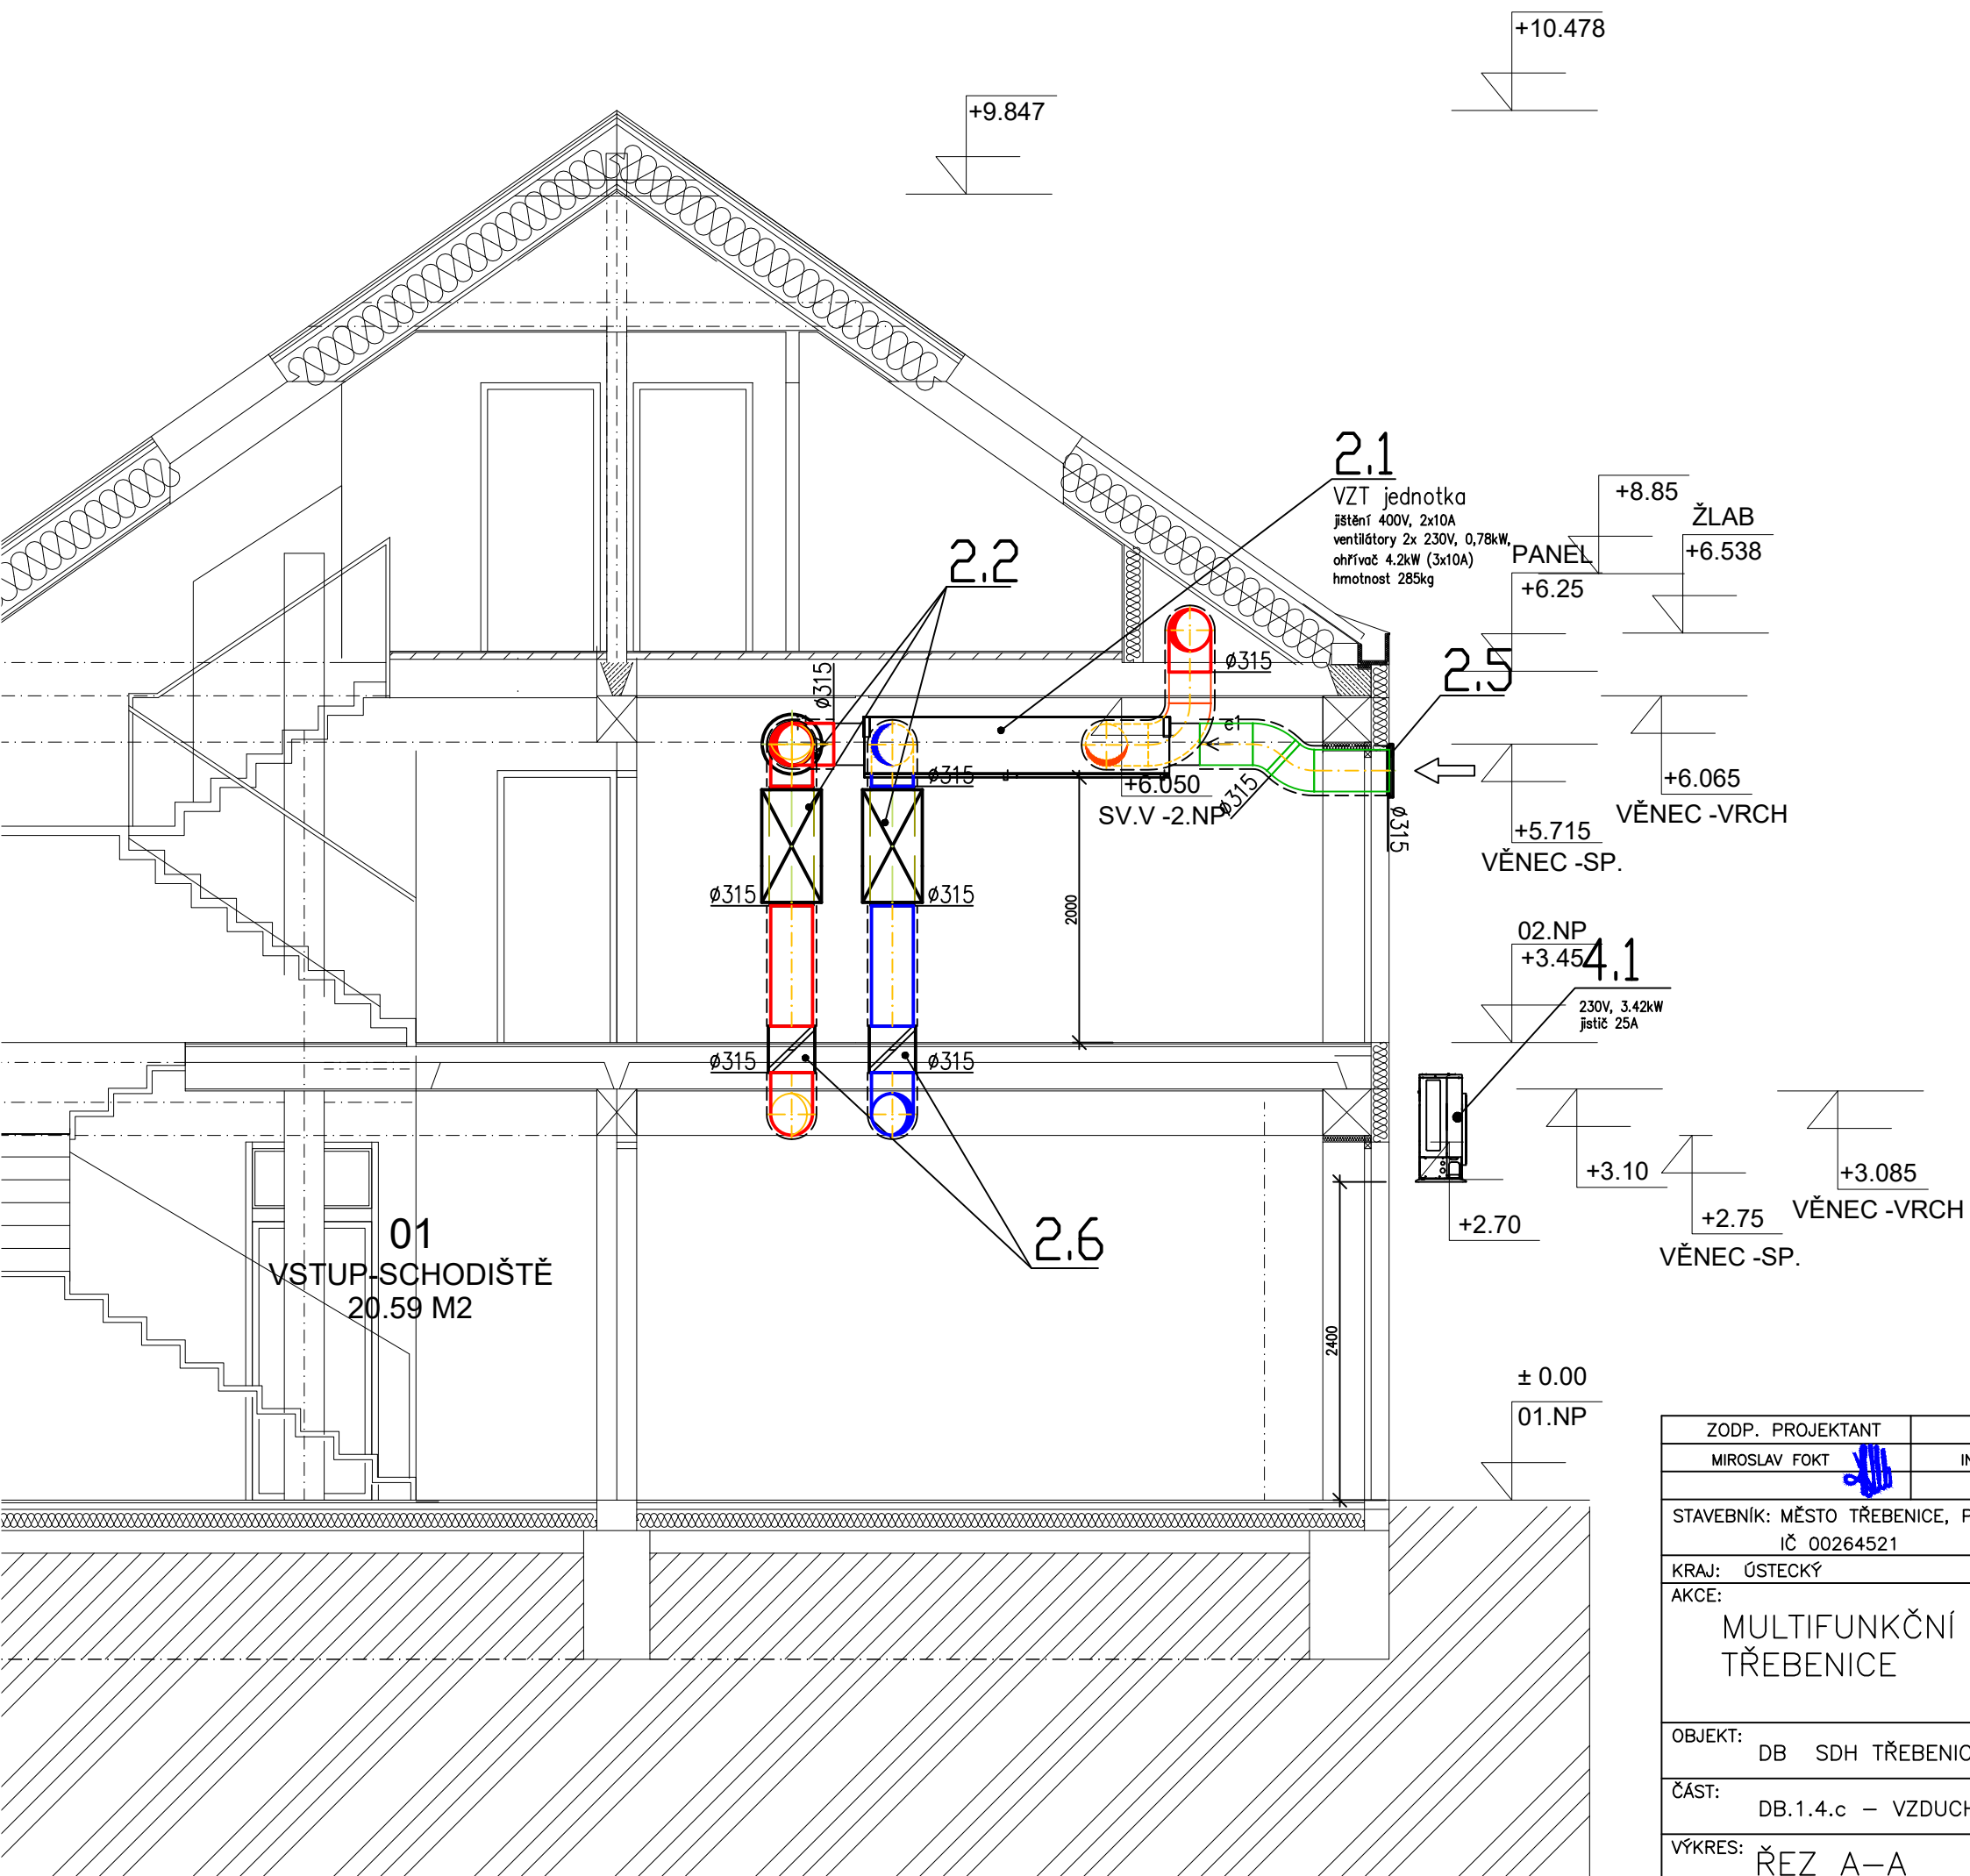

ZODP. PROJEKTANT	VYPRACOVAL	KRESLIL	Ing.arch.Vladimír Volman architektonický atelier Komenského 29/11 418 01 Bílina - město 607 858 825 e-mail : volman@volny.cz		
MIROSLAV FOKT	ING. RADEK FOKT	ING. RADEK FOKT			
STAVEBNÍK: MĚSTO TŘEBENICE, PAŘÍKOVO NÁMĚSTÍ Č.P. 1, 411 13 TŘEBENICE IČ 00264521					
KRAJ: ÚSTECKÝ	OBEC: TŘEBENICE		ZAK. Č.:	3820519	
AKCE: MULTIFUNKČNÍ OBJEKT MĚSTA TŘEBENICE			ARCH. Č.:		
			FORMÁT:	2 A4	KOPIE:
			DATUM:	01/2021	
			STUPEŇ:	DPS	
			MĚŘÍTKO:	1 : 50	
OBJEKT: DB SDH TŘEBENICE			VÝKRES Č.: 05		
ČÁST: DB.1.4.c – VZDUCHOTECHNIKA A CHLAZENÍ			REVIZE Č.: 000		
VÝKRES: ŘEZ A–A					

ZODP. PROJEKTANT	VYPRACOVAL	KRESLIL	Ing.arch.Vladimír Volman architektonický atelier Komenského 29/11 418 01 Bílina - město 607 858 825 e-mail : volman@volny.cz		
MIROSLAV FOKT	ING. RADEK FOKT	ING. RADEK FOKT			
STAVEBNÍK: MĚSTO TŘEBENICE, PAŘÍKOV NÁMĚSTÍ Č.P. 1, 411 13 TŘEBENICE IČ 00264521					
KRAJ: ÚSTECKÝ	OBEC: TŘEBENICE	ZAK. Č.:	3820519		
AKCE: MULTIFUNKČNÍ OBJEKT MĚSTA TŘEBENICE			ARCH. Č.:		KOPIE:
			DATUM: 01/2021		
			STUPEŇ: DPS		
OBJEKT: DB SDH TŘEBENICE					
ČÁST: DB.1.4.c – VZDUCHOTECHNIKA A CHLAZENÍ			REVIZE Č.:		000

ZODP. PROJEKTANT	VYPRACOVAL	KRESLIL	Ing.arch.Vladimír Volman architektonický atelier Komenského 29/11 418 01 Bílina - město 607 858 825 e-mail : volman@volny.cz		
MIROSLAV FOKT	ING. RADEK FOKT	ING. RADEK FOKT			
STAVEBNÍK: MĚSTO TŘEBENICE, PAŘÍKOV NÁMĚSTÍ Č.P. 1, 411 13 TŘEBENICE IČ 00264521					
KRAJ: ÚSTECKÝ	OBEC: TŘEBENICE	ZAK. Č.:	3820519		
AKCE: MULTIFUNKČNÍ OBJEKT MĚSTA TŘEBENICE			ARCH. Č.:		KOPIE:
			DATUM: 01/2021		
			STUPEŇ: DPS		
OBJEKT: DB SDH TŘEBENICE					
ČÁST: DB.1.4.c – VZDUCHOTECHNIKA A CHLAZENÍ			REVIZE Č.:		000