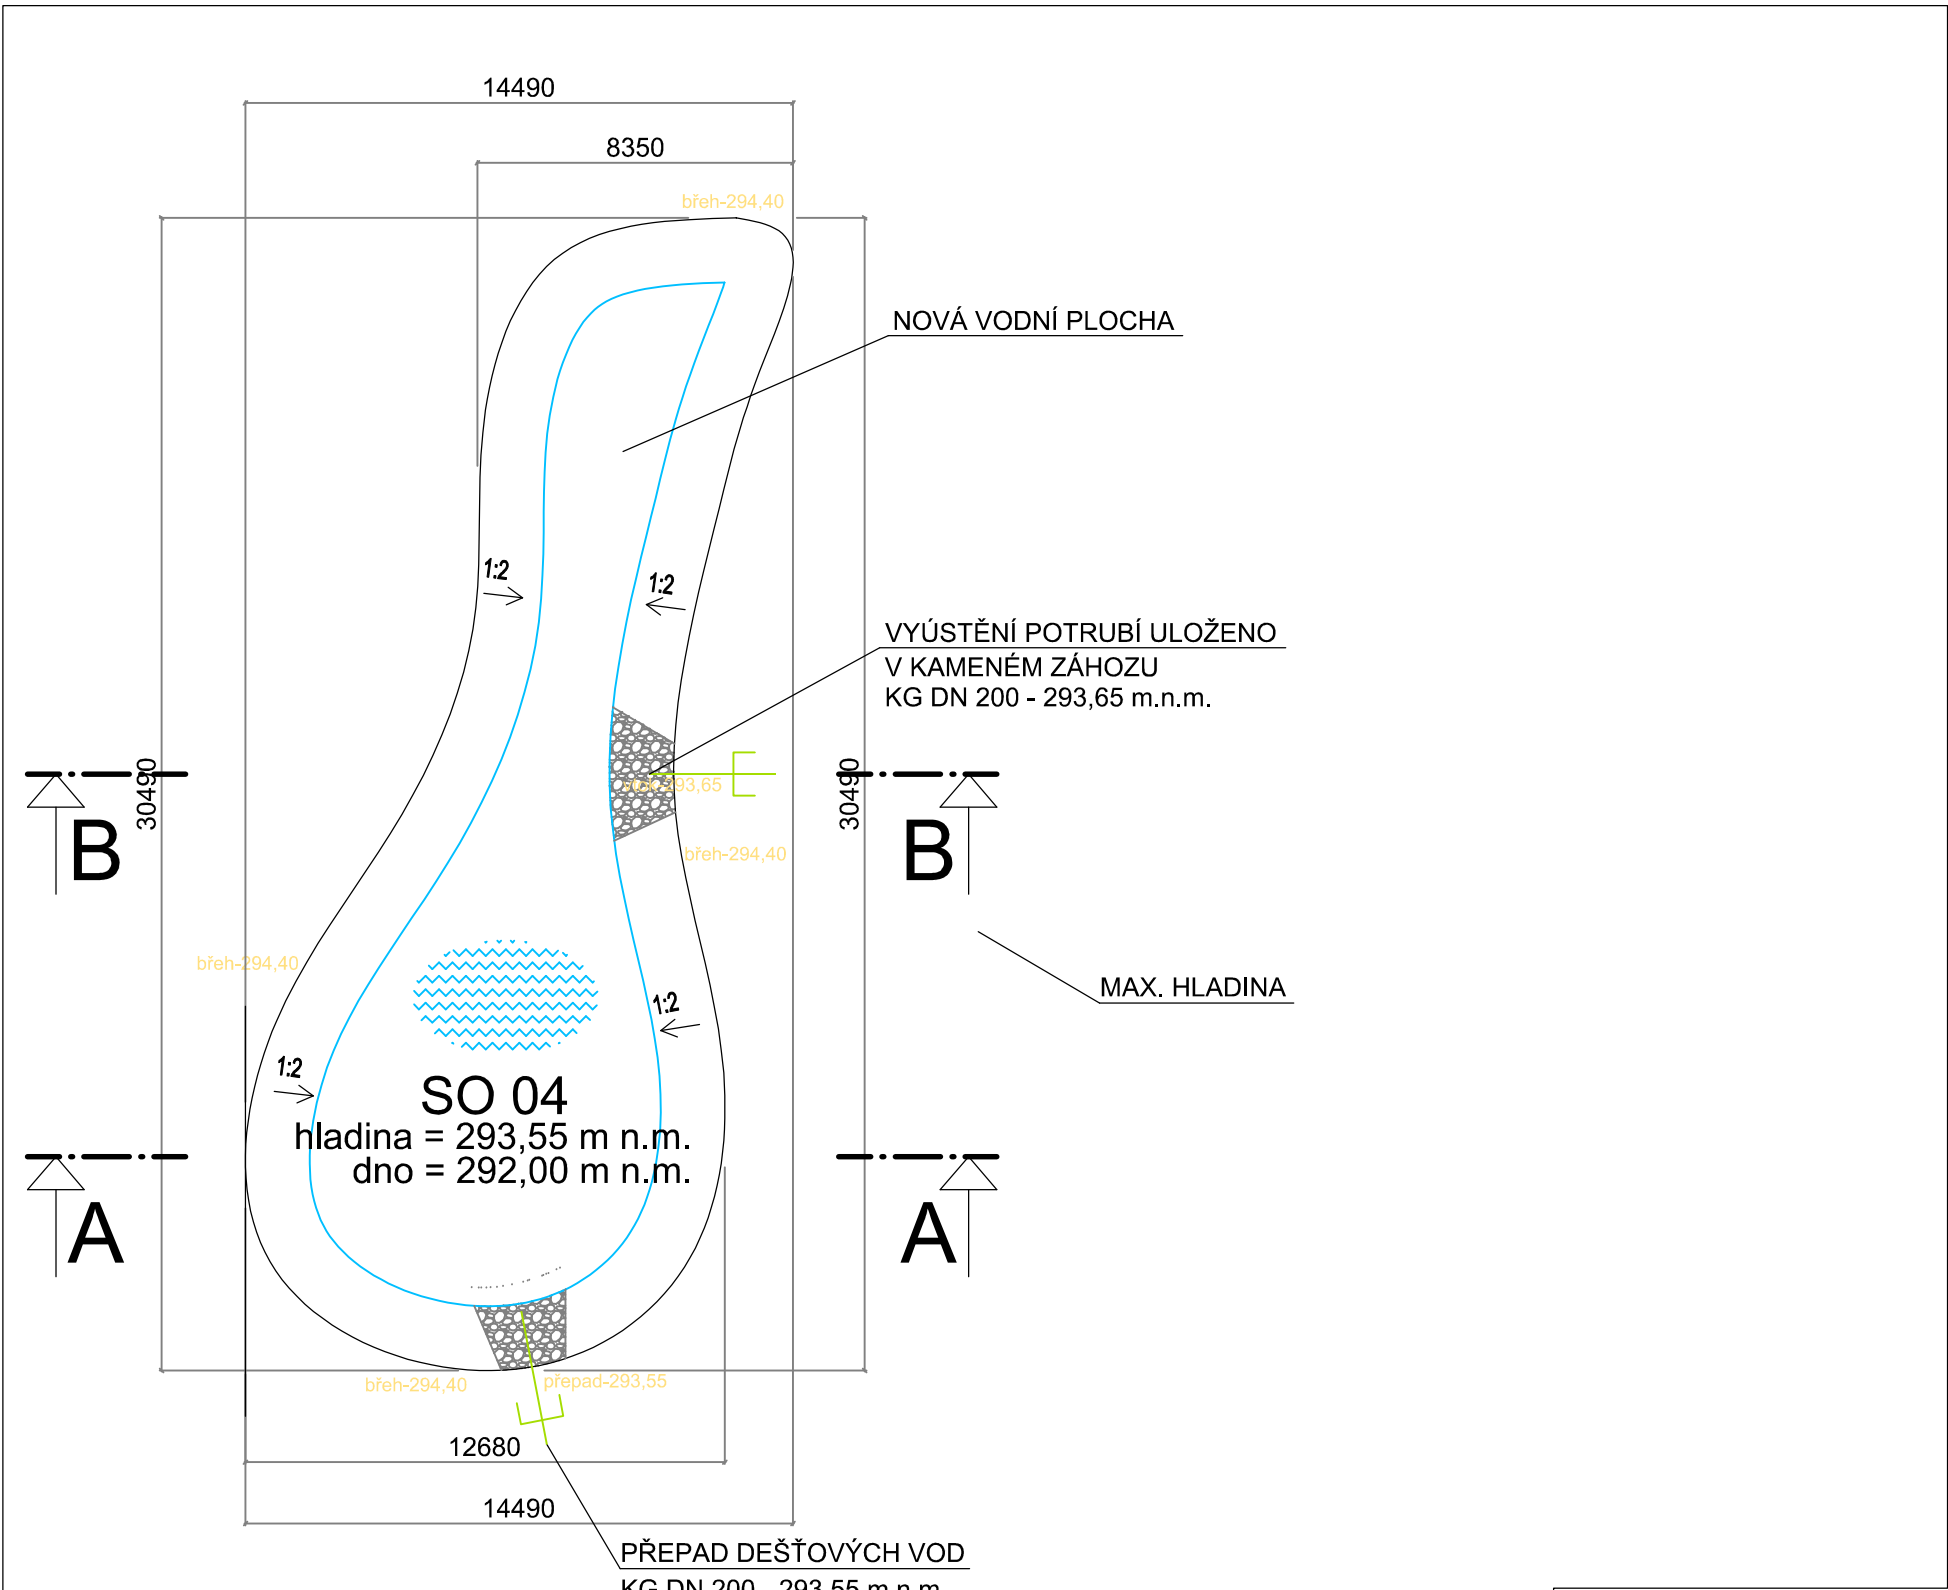


- NÁVODNÍ HRANY HRÁZÍ BUDOU VE SPÁDU min. 1:2
- DNO A NÁVODNÍ STĚNY RYBNÍKA BUDOU IZOLOVÁNY PE FÓLIÍ

PROJEKTOVÁ DOKUMENTACE		datum: 09/2020	
PRO SPOLEČNÉ POVOLENÍ		měřítko: 1:200	
NÁZEV AKCE		PARE	PMM projekt s.r.o. PROJEKCE Pražská 3939, 276 01 Mělník IČ 24315273 martinovsky@pmmprojekt.cz www.pmmprojekt.cz 775 621 516 777638427
POLYFUNKČNÍ AREÁL ŘEPÍN SO 04 k.ú. Řepín, č.parc. st. 144, Středočeský kraj			
INVESTOR Obec Řepín Hlavní 8, 277 33 Řepín			č.akce: 11-20
			změna:
NÁZEV VÝKRESU		Č. VÝKRESU	kreslil: Petr Martinovský
PŮDORYS		VP 01	schválil: