


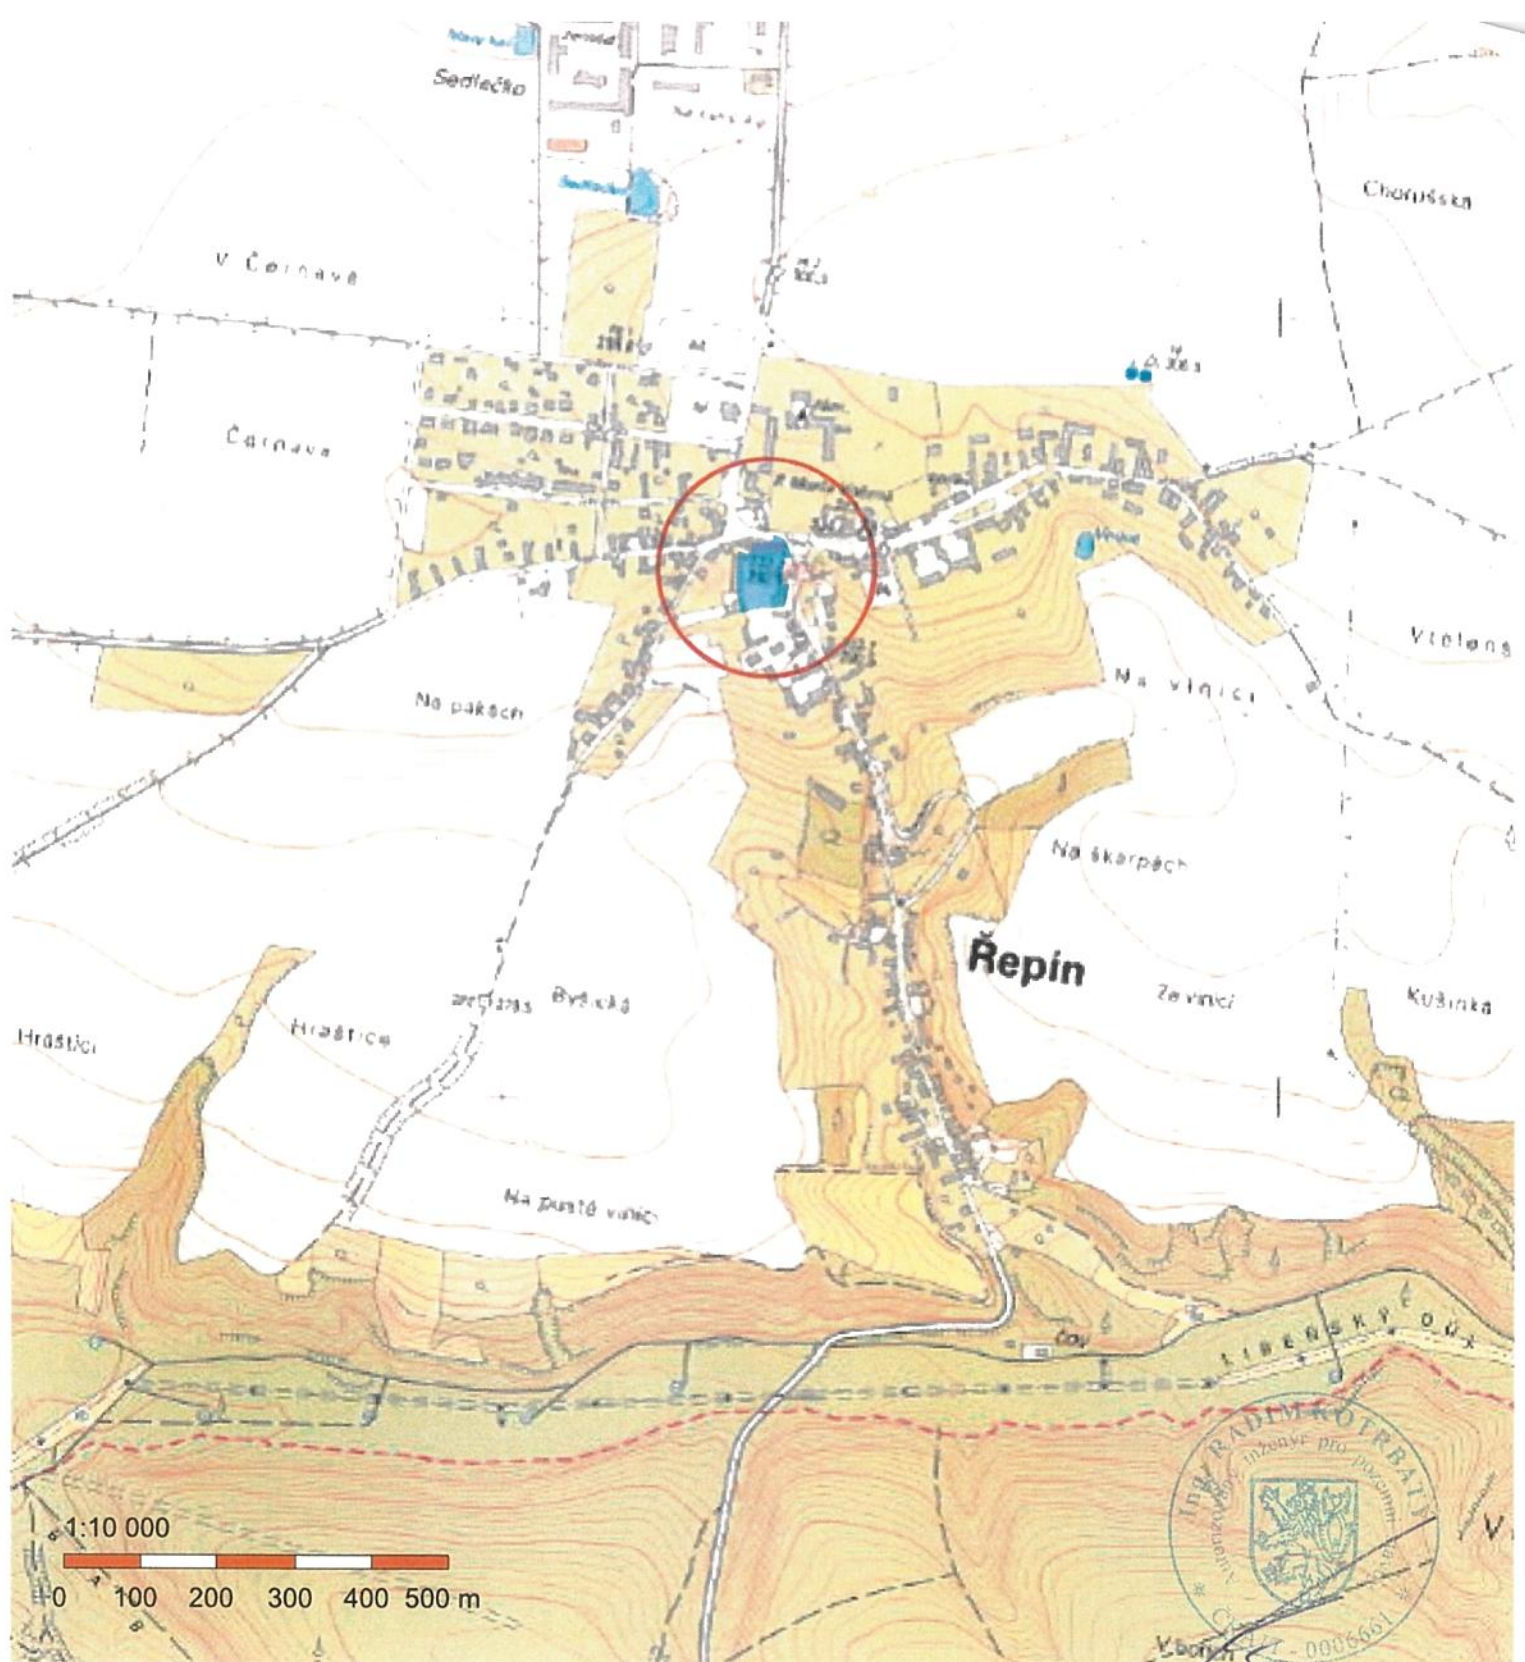

PROJEKTOVÁ DOKUMENTACE PRO SPOLEČNÉ POVOLENÍ		datum: 09/2020
NÁZEV AKCE POLYFUNKČNÍ AREÁL ŘEPÍN		měřítko: 1:10000
k.ú. Řepín, č.parc. st. 144, Středočeský kraj	PARE 0	PMM projekt PROJEKCE Pražská 3939, 276 01 Mělník IČ 24315273 martinovskyy@pmmprojekt.cz www.pmmprojekt.cz 775 621 518 777 638 427
INVESTOR Obec Řepín Hlavní 8, 277 33 Řepín		č.akce: 11-20
NÁZEV VÝKRESU SITUACE ŠIRŠÍCH VZTAHŮ	Č. VÝKRESU C 01	změna:
		kreslil: Petr Martinovský
		schválil: