


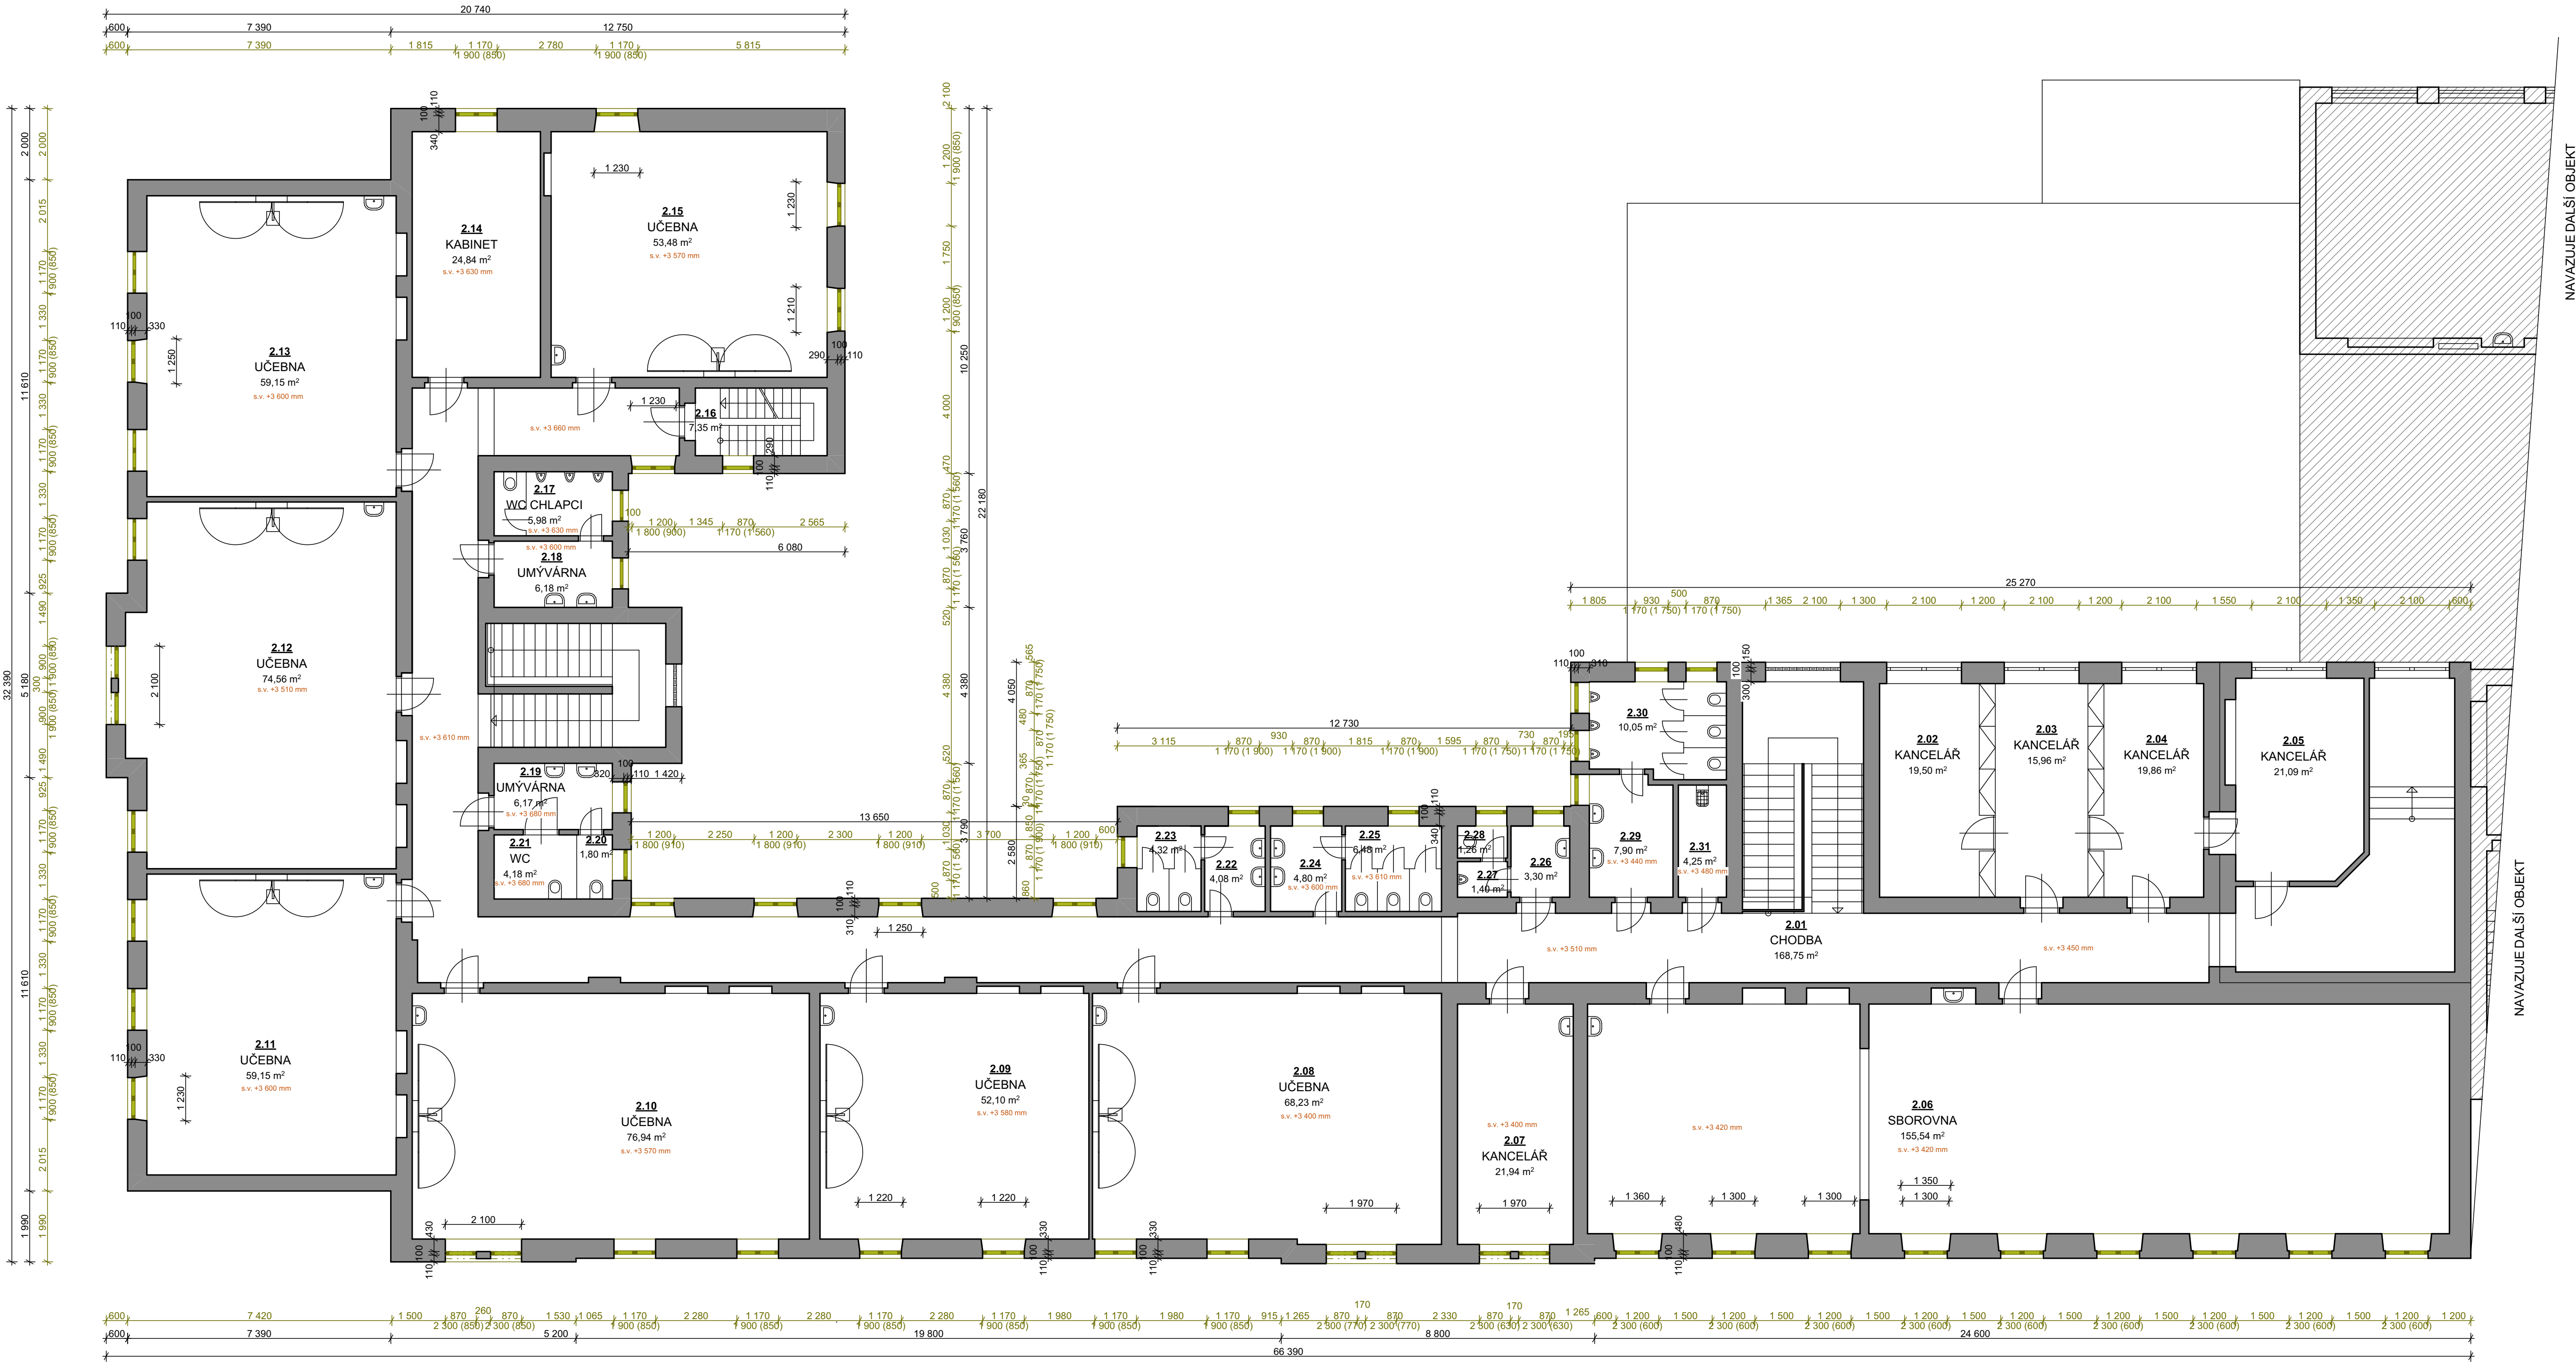

LEGENDA

NOSNÉ ZDIVO

Stávající zdivo, tloušťka zdi dle kótování

BOURANÉ PRVKY

Demontované prvky, vyznačené viz. půdorys

Všecké výrobní rozměry je nutné přeměřit a oměřit před objednáním na stavbě.

Kótováno ve výrobních rozměrech bez povrchových úprav.

Konstrukce, systém nebo jednotlivé subsystémy budou provedeny podle technických a technologických listů a postupů výrobce. Budou vždy použity certifikované systémy nebo materiály. Při použití jiných materiálů musí být prokázáno výrobcem, že materiály lze kombinovat a zaludňovat. Finální povrchové úpravy budou vyzorčovány a předloženy architektovi a investorovi k odsouhlasení.

Tabulka místností 1.NP			
Č.	Název místnosti	Plocha	Poznámka
2.01	CHODBA	168,75	---
2.02	KANCELÁŘ	19,50	---
2.03	KANCELÁŘ	15,96	---
2.04	KANCELÁŘ	19,86	---
2.05	KANCELÁŘ	21,09	---
2.06	SBOROVNA	155,54	---
2.07	KANCELÁŘ	21,94	---
2.08	UČEBNA	68,23	---
2.09	UČEBNA	52,10	---
2.10	UČEBNA	76,94	---
2.11	UČEBNA	59,15	---
2.12	UČEBNA	74,56	---
2.13	UČEBNA	59,15	---
2.14	KABINET	24,84	---
2.15	UČEBNA	53,48	---
2.16	SCHODIŠTĚ	7,35	---
2.17	WC CHLAPCI	5,98	---
2.18	UMYVÁRNA	6,18	---
2.19	UMYVÁRNA	6,17	---
2.20	WC IMOBILNÍ	1,80	---
2.21	WC	4,18	---
2.22	UMYVÁRNA ŽENY	4,08	---
2.23	WC ŽENY	4,32	---
2.24	UMYVÁRNA DÍVKY	4,80	---
2.25	WC DÍVKY	6,48	---
2.26	UMYVÁRNA MUŽI	3,30	---
2.27	PISOAR	1,40	---
2.28	WC MUŽI	1,26	---
2.29	WC CHLAPCI	7,90	---
2.30	WC CHLAPCI	10,05	---
2.31	WC CHLAPCI	4,25	---

Obec: Valtice [584975]
Okres: Břeclav
Katastrální území: Valtice [776696]
Parcelní číslo: p.č. 643

Souřadnicový systém: JTSK
Výškový systém: Balt po vyrovnání
±0,000 = 1 nadzemní podlaží - stávající

04		
03		
02		
01		
změna	popis vydání, změny	vypracoval datum

Generální projektant stavby : IPOKa s.r.o., Blanký Waleské 558, 281 02 Cerhenice IČO: 078 37 071 tel: +420 777 892 204 email: info@ipoka.cz			 Inženýrské, projektové a obchodní kancelář	
<table><tr><td colspan="2">ZPRACOVATEL ČÁSTI PROJEKTU : VYPRACOVÁVATEL: Michala Řehořová</td><td colspan="2">ZODPOVĚDNÝ PROJEKTANT: Martin Havlíček</td><td colspan="2">HLAVNÍ PROJEKTANT: Martin Havlíček</td></tr><tr><td colspan="2">INVESTOR: Město Valtice, nám. Svobody 21, 69142 Valtice</td><td colspan="4">ZAK. ČÍSLO: 23/175</td></tr><tr><td colspan="2">STAVBA: Zateplení stropu a výměna oken ZŠ Valtice nám. Svobody č.p. 38 k.ú. Valtice [776696]</td><td colspan="4">STUPEŇ PD: DSP</td></tr><tr><td colspan="2"></td><td colspan="4">FORMAT: 4xA4</td></tr><tr><td colspan="2"></td><td colspan="4">MĚŘÍTKO: 1:100</td></tr><tr><td colspan="2">ČÁST: Název části</td><td colspan="2">V.Č.</td><td colspan="2">KOPIE</td></tr><tr><td colspan="2">OBSAH: Půdorys 2.NP stávající a bourané konstrukce</td><td colspan="2">D.1.1.2</td><td colspan="2"></td></tr></table>					ZPRACOVATEL ČÁSTI PROJEKTU : VYPRACOVÁVATEL: Michala Řehořová		ZODPOVĚDNÝ PROJEKTANT: Martin Havlíček		HLAVNÍ PROJEKTANT: Martin Havlíček		INVESTOR: Město Valtice, nám. Svobody 21, 69142 Valtice		ZAK. ČÍSLO: 23/175				STAVBA: Zateplení stropu a výměna oken ZŠ Valtice nám. Svobody č.p. 38 k.ú. Valtice [776696]		STUPEŇ PD: DSP						FORMAT: 4xA4						MĚŘÍTKO: 1:100				ČÁST: Název části		V.Č.		KOPIE		OBSAH: Půdorys 2.NP stávající a bourané konstrukce		D.1.1.2			
ZPRACOVATEL ČÁSTI PROJEKTU : VYPRACOVÁVATEL: Michala Řehořová		ZODPOVĚDNÝ PROJEKTANT: Martin Havlíček		HLAVNÍ PROJEKTANT: Martin Havlíček	
INVESTOR: Město Valtice, nám. Svobody 21, 69142 Valtice		ZAK. ČÍSLO: 23/175	
STAVBA: Zateplení stropu a výměna oken ZŠ Valtice nám. Svobody č.p. 38 k.ú. Valtice [776696]		STUPEŇ PD: DSP	
		FORMAT: 4xA4	
		MĚŘÍTKO: 1:100	
ČÁST: Název části		V.Č.		KOPIE	
OBSAH: Půdorys 2.NP stávající a bourané konstrukce		D.1.1.2	