


PŮDORYS 3.NP

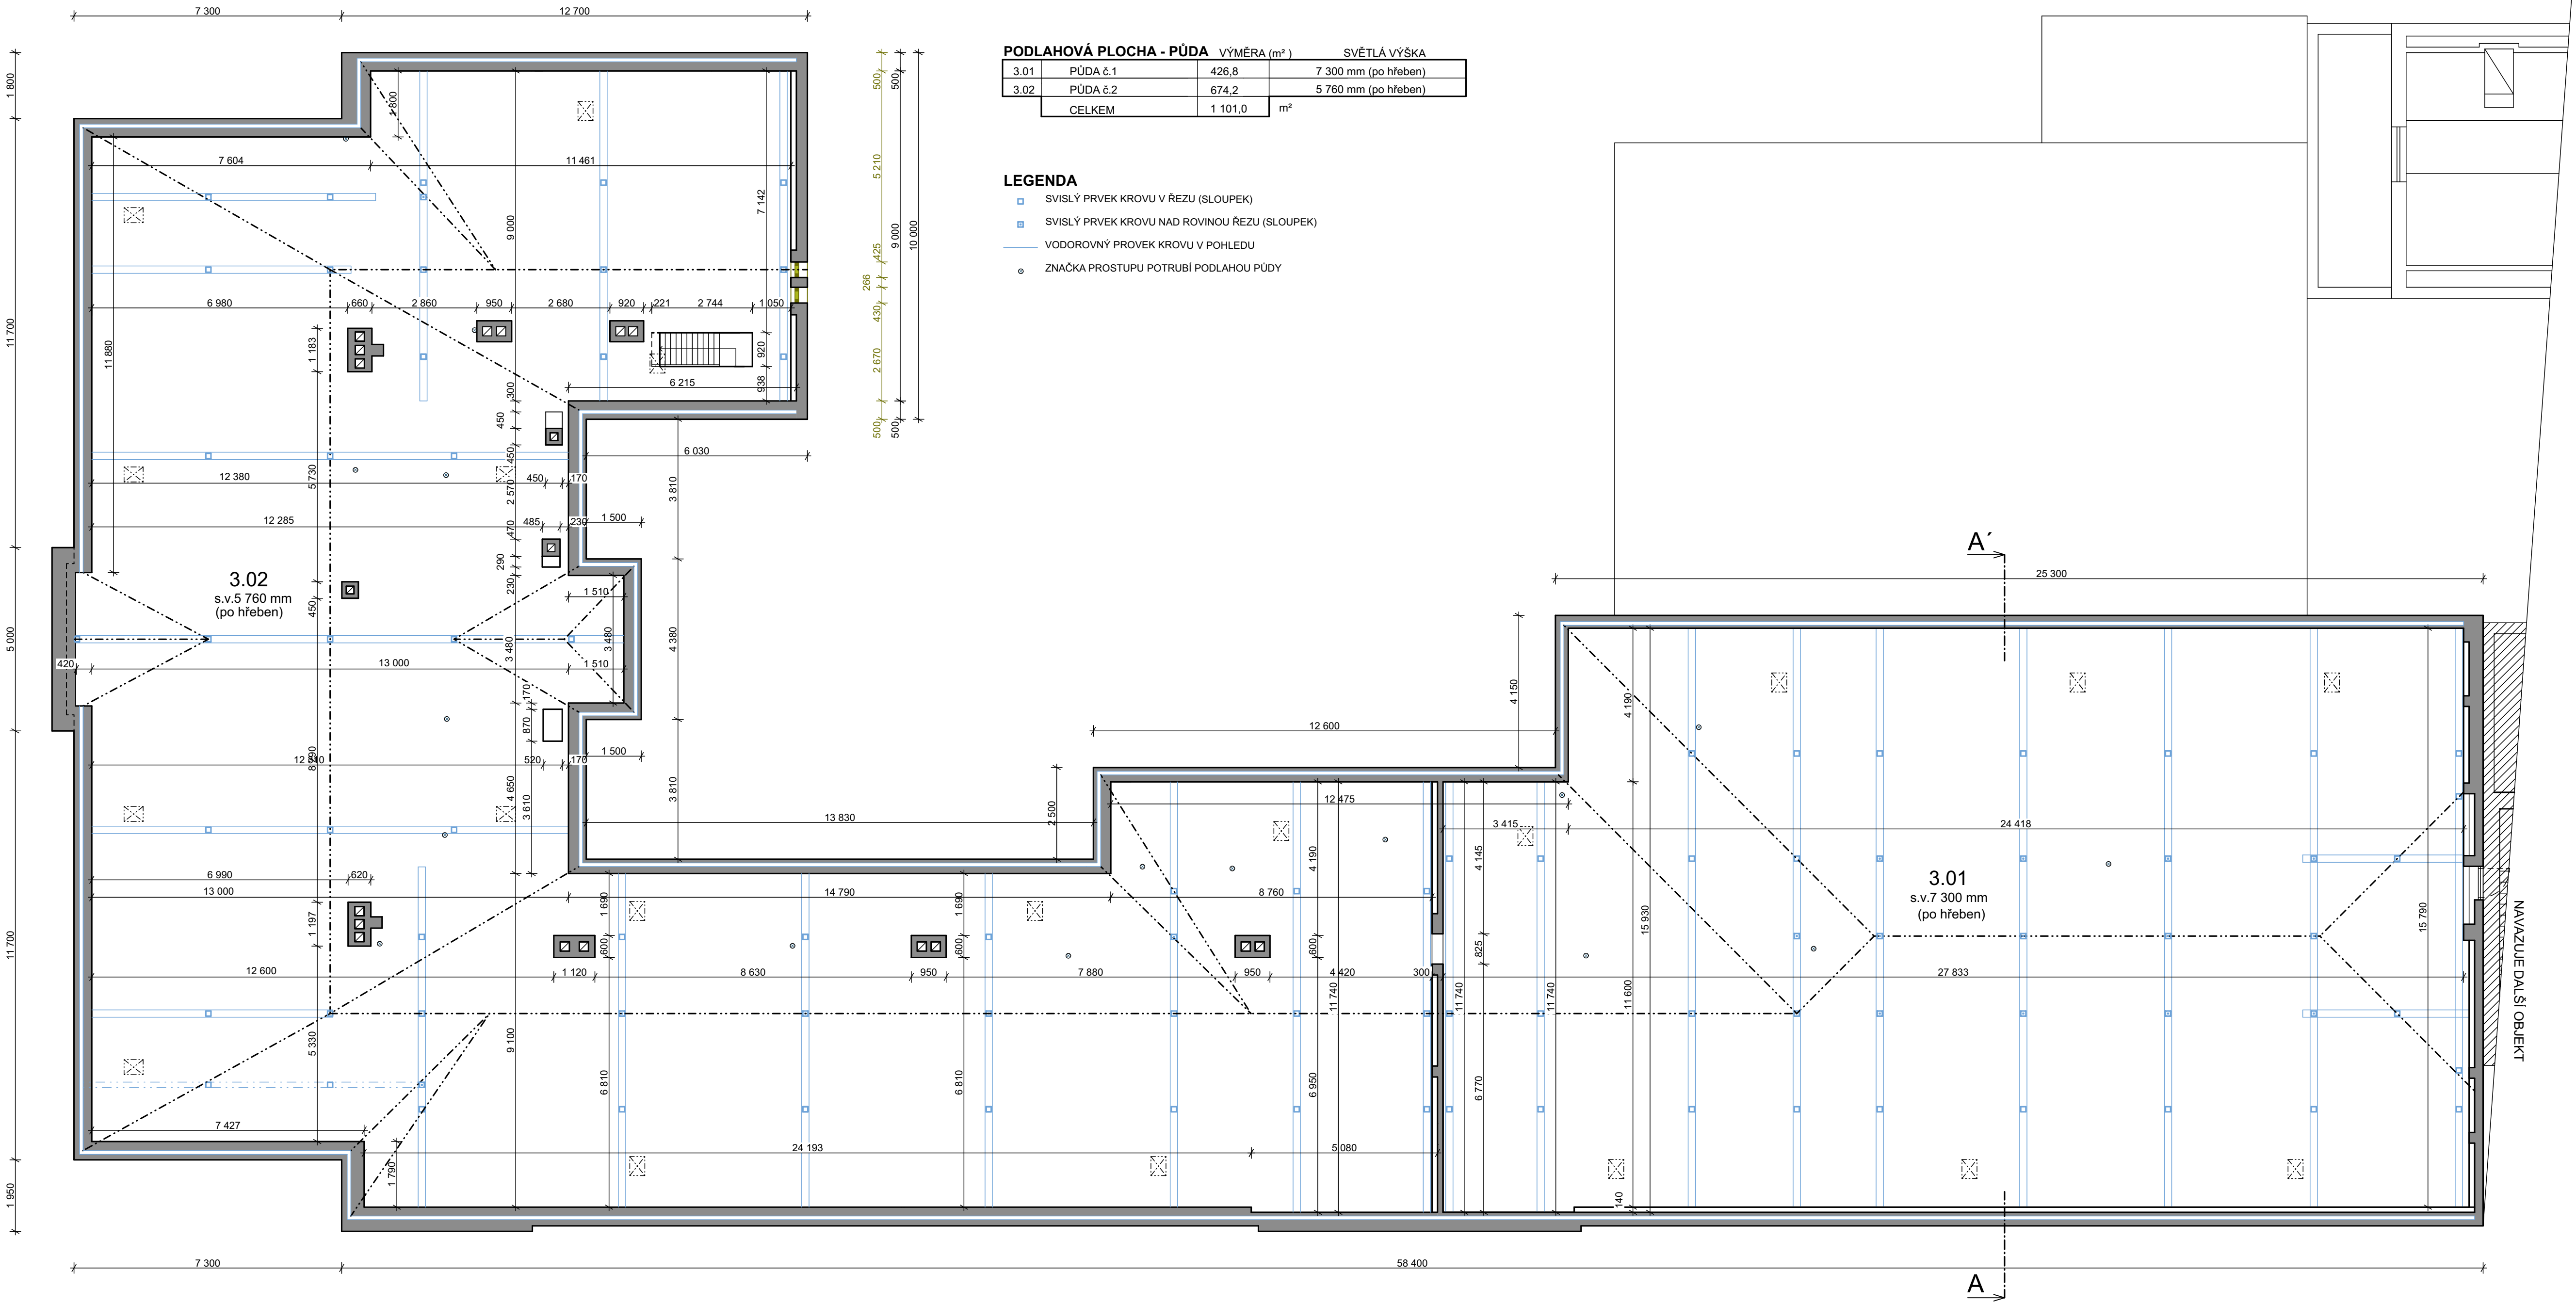

| PODLAHOVÁ PLOCHA - PŮDA |          | VÝMĚRA (m²) | SVĚTLÁ VÝŠKA          |
|-------------------------|----------|-------------|-----------------------|
| 3.01                    | PŮDA č.1 | 426,8       | 7 300 mm (po hřebeni) |
| 3.02                    | PŮDA č.2 | 674,2       | 5 760 mm (po hřebeni) |
| CELKEM                  |          | 1 101,0     | m²                    |

- LEGENDA**
- SVISLÝ PRVEK KROVU V ŘEZU (SLOUPEK)
  - SVISLÝ PRVEK KROVU NAD ROVINOU ŘEZU (SLOUPEK)
  - VODOROVNÝ PRVEK KROVU V POHLEDU
  - ZNAČKA PROSTUPU POTRUBÍ PODLAHOU PŮDY

LEGENDA

NOSNÉ ZDIVO

Stávající zdivo, tloušťka zdi dle kótování

BOURANÉ PRVKY

Demontované prvky, vyznačené viz. půdorys

Všecké výrobní rozměry je nutné přeměřit a oměřit před objednáním na stavbě.

Kótováno ve výrobních rozměrech bez povrchových úprav.

Konstrukce, systém nebo jednotlivé subsystémy budou provedeny podle technických a technologických listů a postupů výrobce. Budou vždy použity certifikované systémy nebo materiály. Při použití jiných materiálů musí být prokázáno výrobcem, že materiály lze kombinovat a zabudovávat. Finální povrchové úpravy budou vyzkouškovány a předloženy architektovi a investorovi k odsouhlasení.

Obec: Valtice [584975]  
Okres: Břeclav  
Katastrální území: Valtice [776696]  
Parcelní číslo: p.č. 643

Souřadnicový systém: JTSK  
Výškový systém: Balt po vyrovnání  
±0,000 = 1 nadzemní podlaží - stávající

|       |                     |            |       |
|-------|---------------------|------------|-------|
| 04    |                     |            |       |
| 03    |                     |            |       |
| 02    |                     |            |       |
| 01    |                     |            |       |
| změna | popis vydání, změny | vypracoval | datum |

|   |                                             |                       |   |  |  |
|---|---------------------------------------------|-----------------------|---|--|--|
| Generální projektant stavby : IPOKA s.r.o., Blanký Waleské 558, 281 02 Cerhenice<br>IČO: 078 37 071 tel: +420 777 892 204 email: info@ipoka.cz |                                             |                       | <br><small>Inženýrské, projekční a obchodní kancelář</small> |  |  |
| ZPRACOVATEL ČÁSTI PROJEKTU :   |                                             |                       | ZAK. ČÍSLO 23/175<br>STUPEŇ PD DSP<br>FORMAT 4xA4<br>MĚŘÍTKO 1:100<br>VČ. KOPIE                                                                   |  |  |
| VYPRACOVÁVATEL   |                                             | ZODPOVĚDNÝ PROJEKTANT |   |  |  |
| Michala Řehořová   |                                             | Martin Havlíček       |   |  |  |
| INVESTOR: Město Valtice, nám. Svobody 21, 69142 Valtice                                                                                        |                                             |                       | ZAK. ČÍSLO 23/175<br>STUPEŇ PD DSP<br>FORMAT 4xA4<br>MĚŘÍTKO 1:100<br>VČ. KOPIE                                                                   |  |  |
| STAVBA: Zateplení stropu a výměna oken ZŠ Valtice nám.<br>Svobody č.p. 38 k.ú. Valtice [776696]                                                |                                             |                       |   |  |  |
| ČÁST   | Název části                                 |                       | VČ. KOPIE   |  |  |
| OBSAH   | Půdorys 3.NP stávající a bourané konstrukce |                       | D.1.1.5   |  |  |