




PŮDORYS

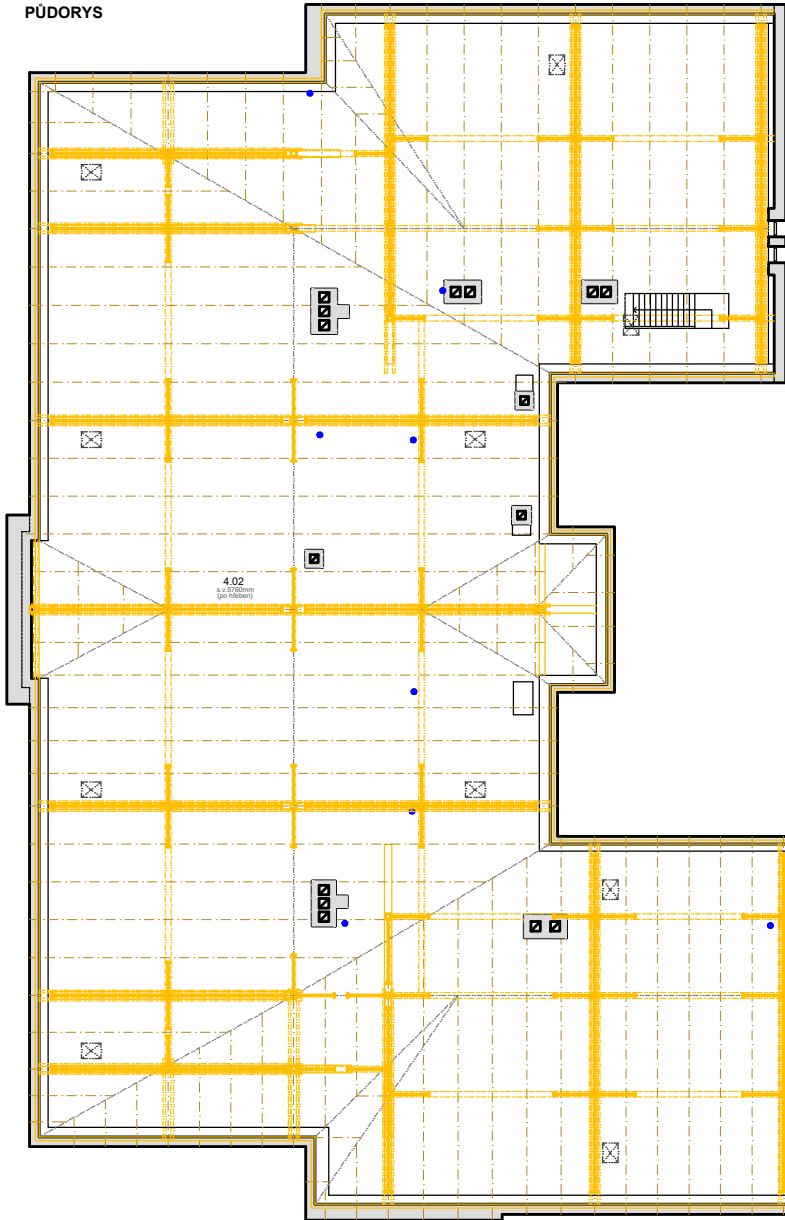

PODLAHOVÁ PLOCHA - PŮDA		VÝMĚRA (m²)	SVĚTLÁ VÝŠKA
4.01	PŮDA 4.1	426,8	7300 mm (po hřebeni)
4.02	PŮDA 4.2	874,2	5760 mm (po hřebeni)
CELKEM		1301,0	MP

- LEGENDA
- SVĚTLÝ PRŮŘEZ KROUV V ŘEZU (SLoupce)
 - SVĚTLÝ PRŮŘEZ KROUV NAH ROVNOU ŘEZU (SLoupce)
 - VODOROVNÝ PRŮŘEZ KROUV V POHLEDU
 - VODOROVNÝ PRŮŘEZ KROUV NAH ROVNOU ŘEZU
 - BAŽKY PRŮŘEZ KROUV - KROVY
 - BAŽKY PRŮŘEZ KROUV - PRŮŘEZ
 - ŽIVOTA PROSTUPU POTRUBÍ PODLAHOVÝ


ŘEZ A-A'

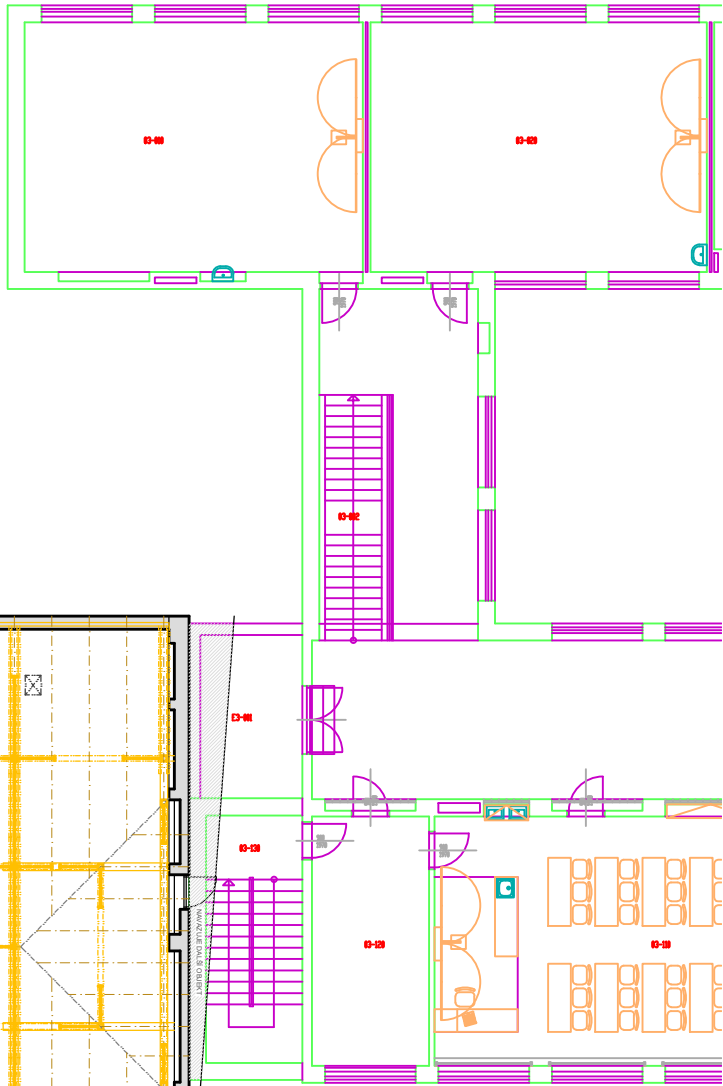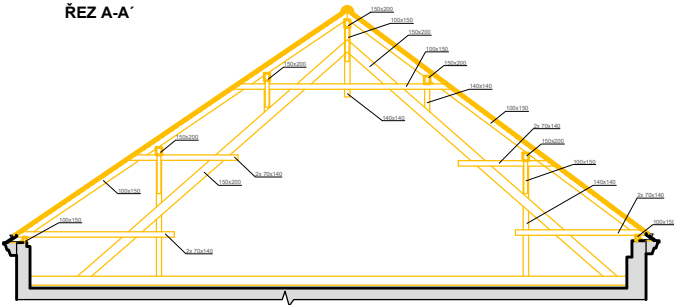


VÝKRES - 3NP - KROV

DOMĚŘENÍ PODKROVÍ - ZŠ VALTICE

DATUM: 11/2023 TECHNIK: ING. ONDŘEJ BERAN
MĚŘÍTKO: 1:200 Č.LISTU: 01

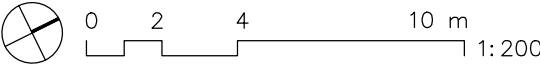


PŮDORYS

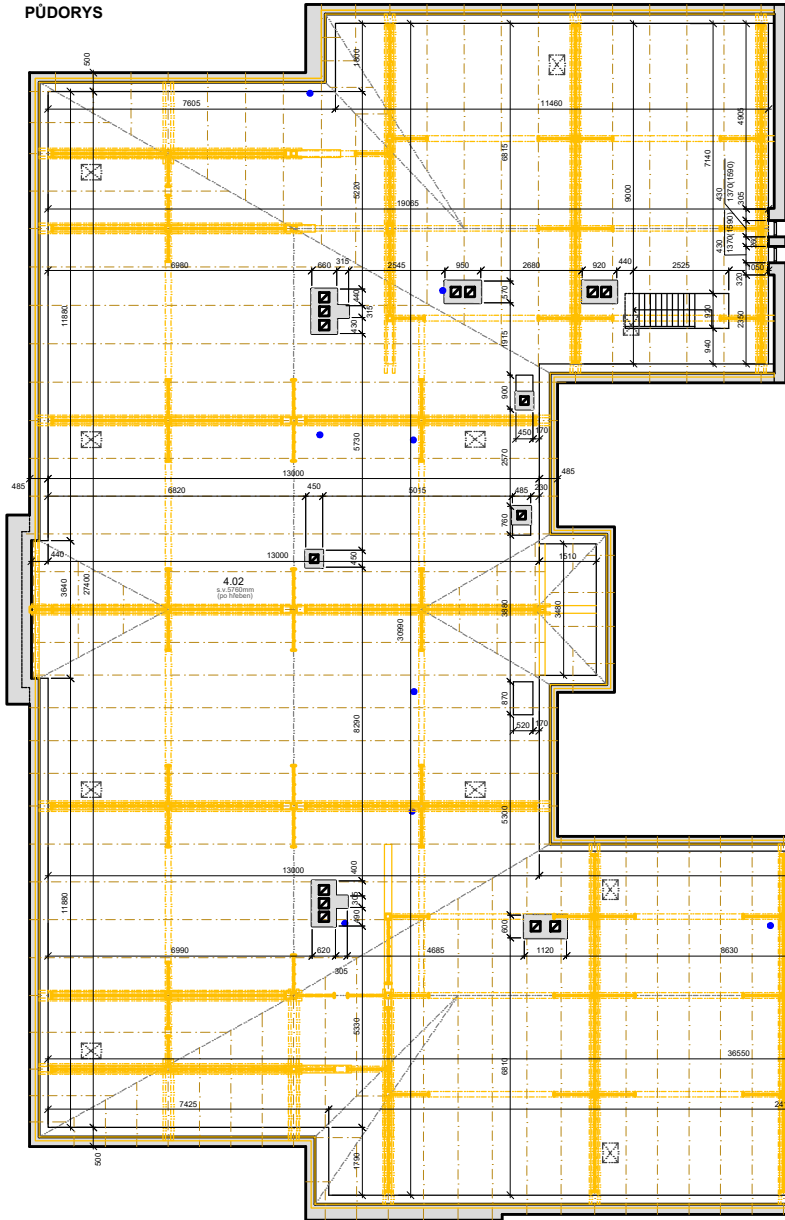

PODLAHOVÁ PLOCHA - PŮDA		VÝMĚRA (m²)	SVĚTLÁ VÝŠKA
4.01	PŮDA 6.1	426,8	7300 mm (po Měření)
4.02	PŮDA 6.2	874,2	5760 mm (po Měření)
CELKEM		1301,0	MF

- LEGENDA
- SVĚTLÝ PROSTOR KROVU V ŘEZU (SLoupky)
 - SVĚTLÝ PROSTOR KROVU NAD PODLAŽNÍM ŘEZEM (SLoupky)
 - VOZOVÝ PROSTOR KROVU V POHLÉDZU
 - VOZOVÝ PROSTOR KROVU NAD PODLAŽNÍM ŘEZEM
 - SVĚTLÝ PROSTOR KROVU - KROVY
 - SVĚTLÝ PROSTOR KROVU - PÁNEK
 - SVĚTLÝ PROSTOR KROVU - PÁNEK

ŘEZ A-A'

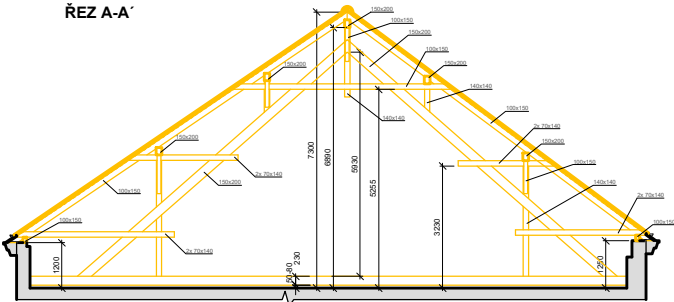

A'


A

VÝKRES - 3NP - KROV


DOMĚŘENÍ PODKROVÍ - ZŠ VALTICE

DATUM: 11/2023 TECHNIK: ING. ONDŘEJ BERAN

MĚŘITKO: 1:200 Č.LISTU: 02

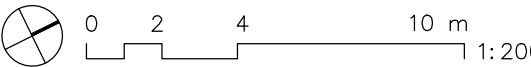



PŮDORYS

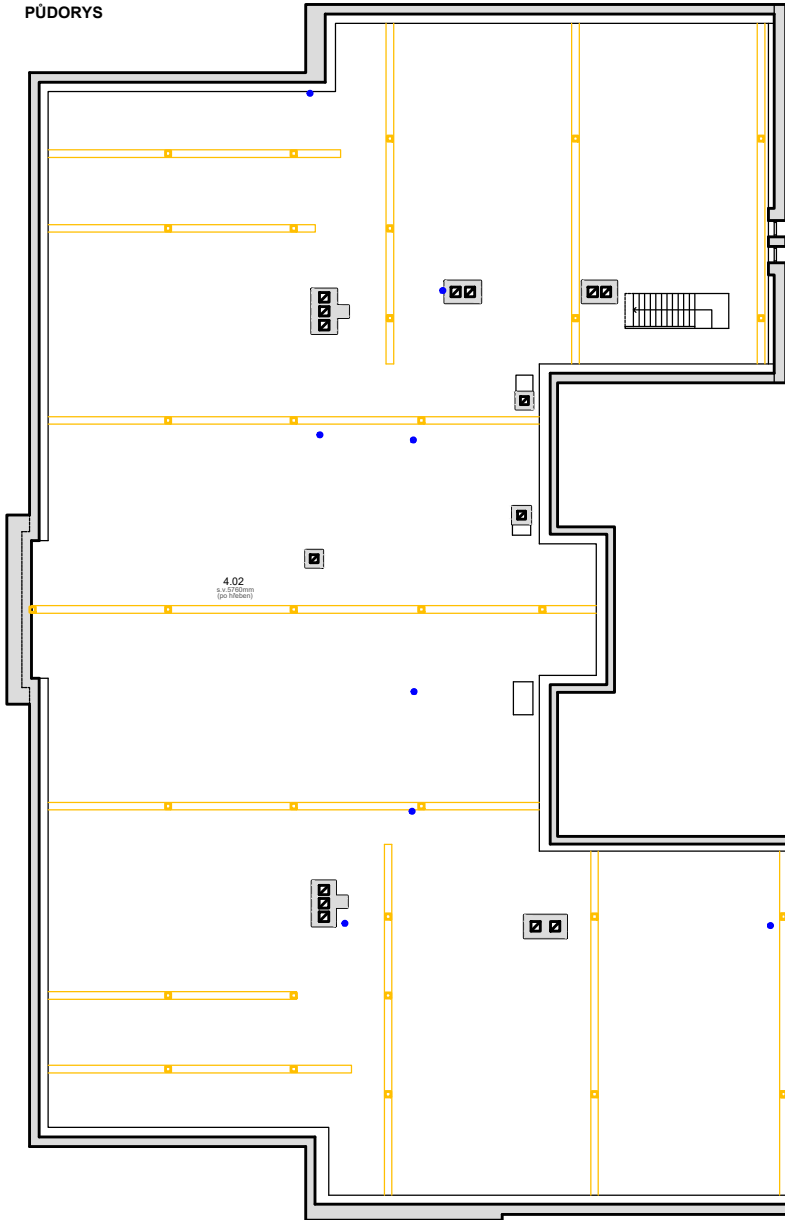

PODLAHOVÁ PLOCHA - PŮDA		VÝMĚRA (m ²)	SVĚTLÁ VÝŠKA
4.01	PŮDA 4.1	426,8	7300 mm (po hrében)
4.02	PŮDA 4.2	874,2	5760 mm (po hrében)
CELKEM		1301,0	MP

- LEGENDA
- SVĚTLÝ PRŮVĚK KROUV V ŘEZU (SLoupky)
 - SVĚTLÝ PRŮVĚK KROUV NAČI ROVNĚŽNĚ ŘEZU (SLoupky)
 - VODOKROVNÝ PRŮVĚK KROUV V POHLÉDU
 - VODOKROVNÝ PRŮVĚK KROUV NAČI ROVNĚŽNĚ ŘEZU
 - BAKRY PRŮVĚK KROUV - KROVNÝ
 - BAKRY PRŮVĚK KROUV - PRŮVĚK
 - ZNAČKA PROSTUPU POTRUBÍ PODLAHOVÝ PŮDÍ

ŘEZ A-A'

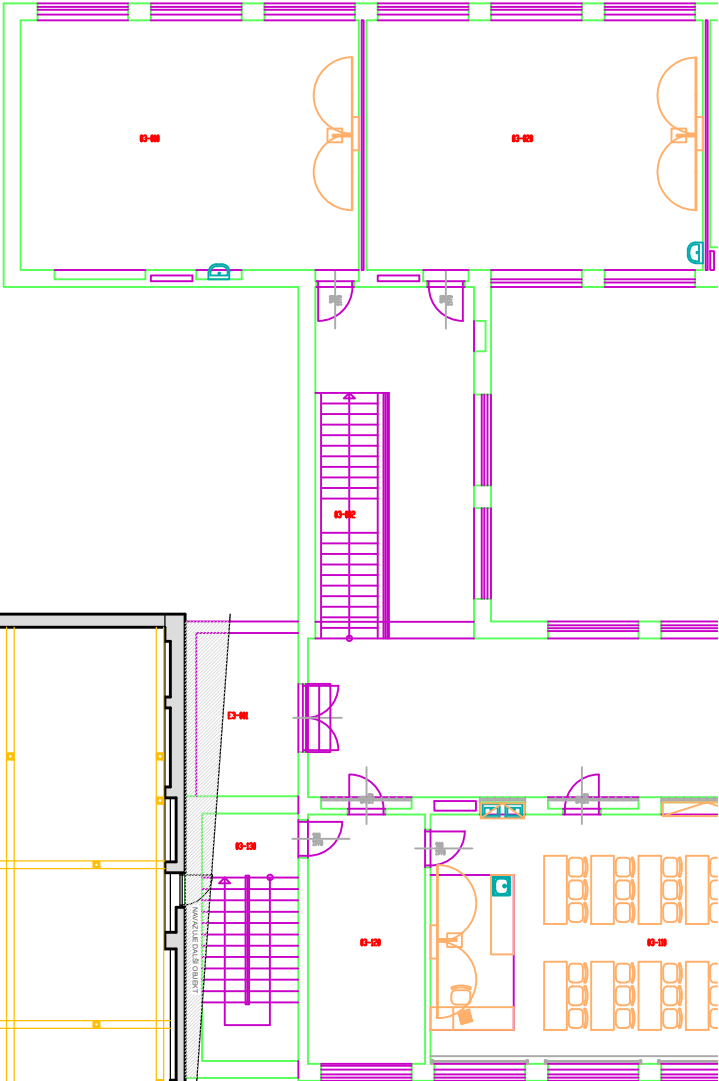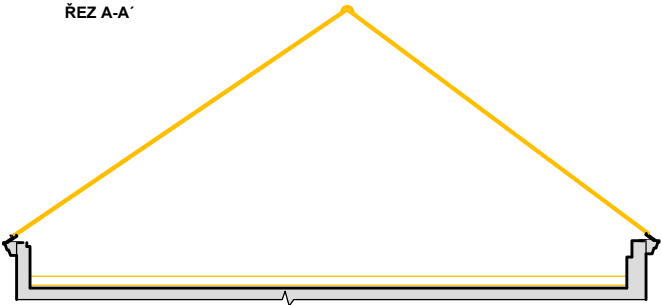

VÝKRES - 3NP - KROV

DOMĚŘENÍ PODKROVÍ - ZŠ VALTICE

DATUM: 11/2023 TECHNIK: ING. ONDŘEJ BERAN
MĚŘÍTKO: 1:200 Č.LISTU: 03

