


HOTELOVÝ KOMPLEX
PŮDORYS 2.NP - HOTEL

sekke II.5 | sekce II.1

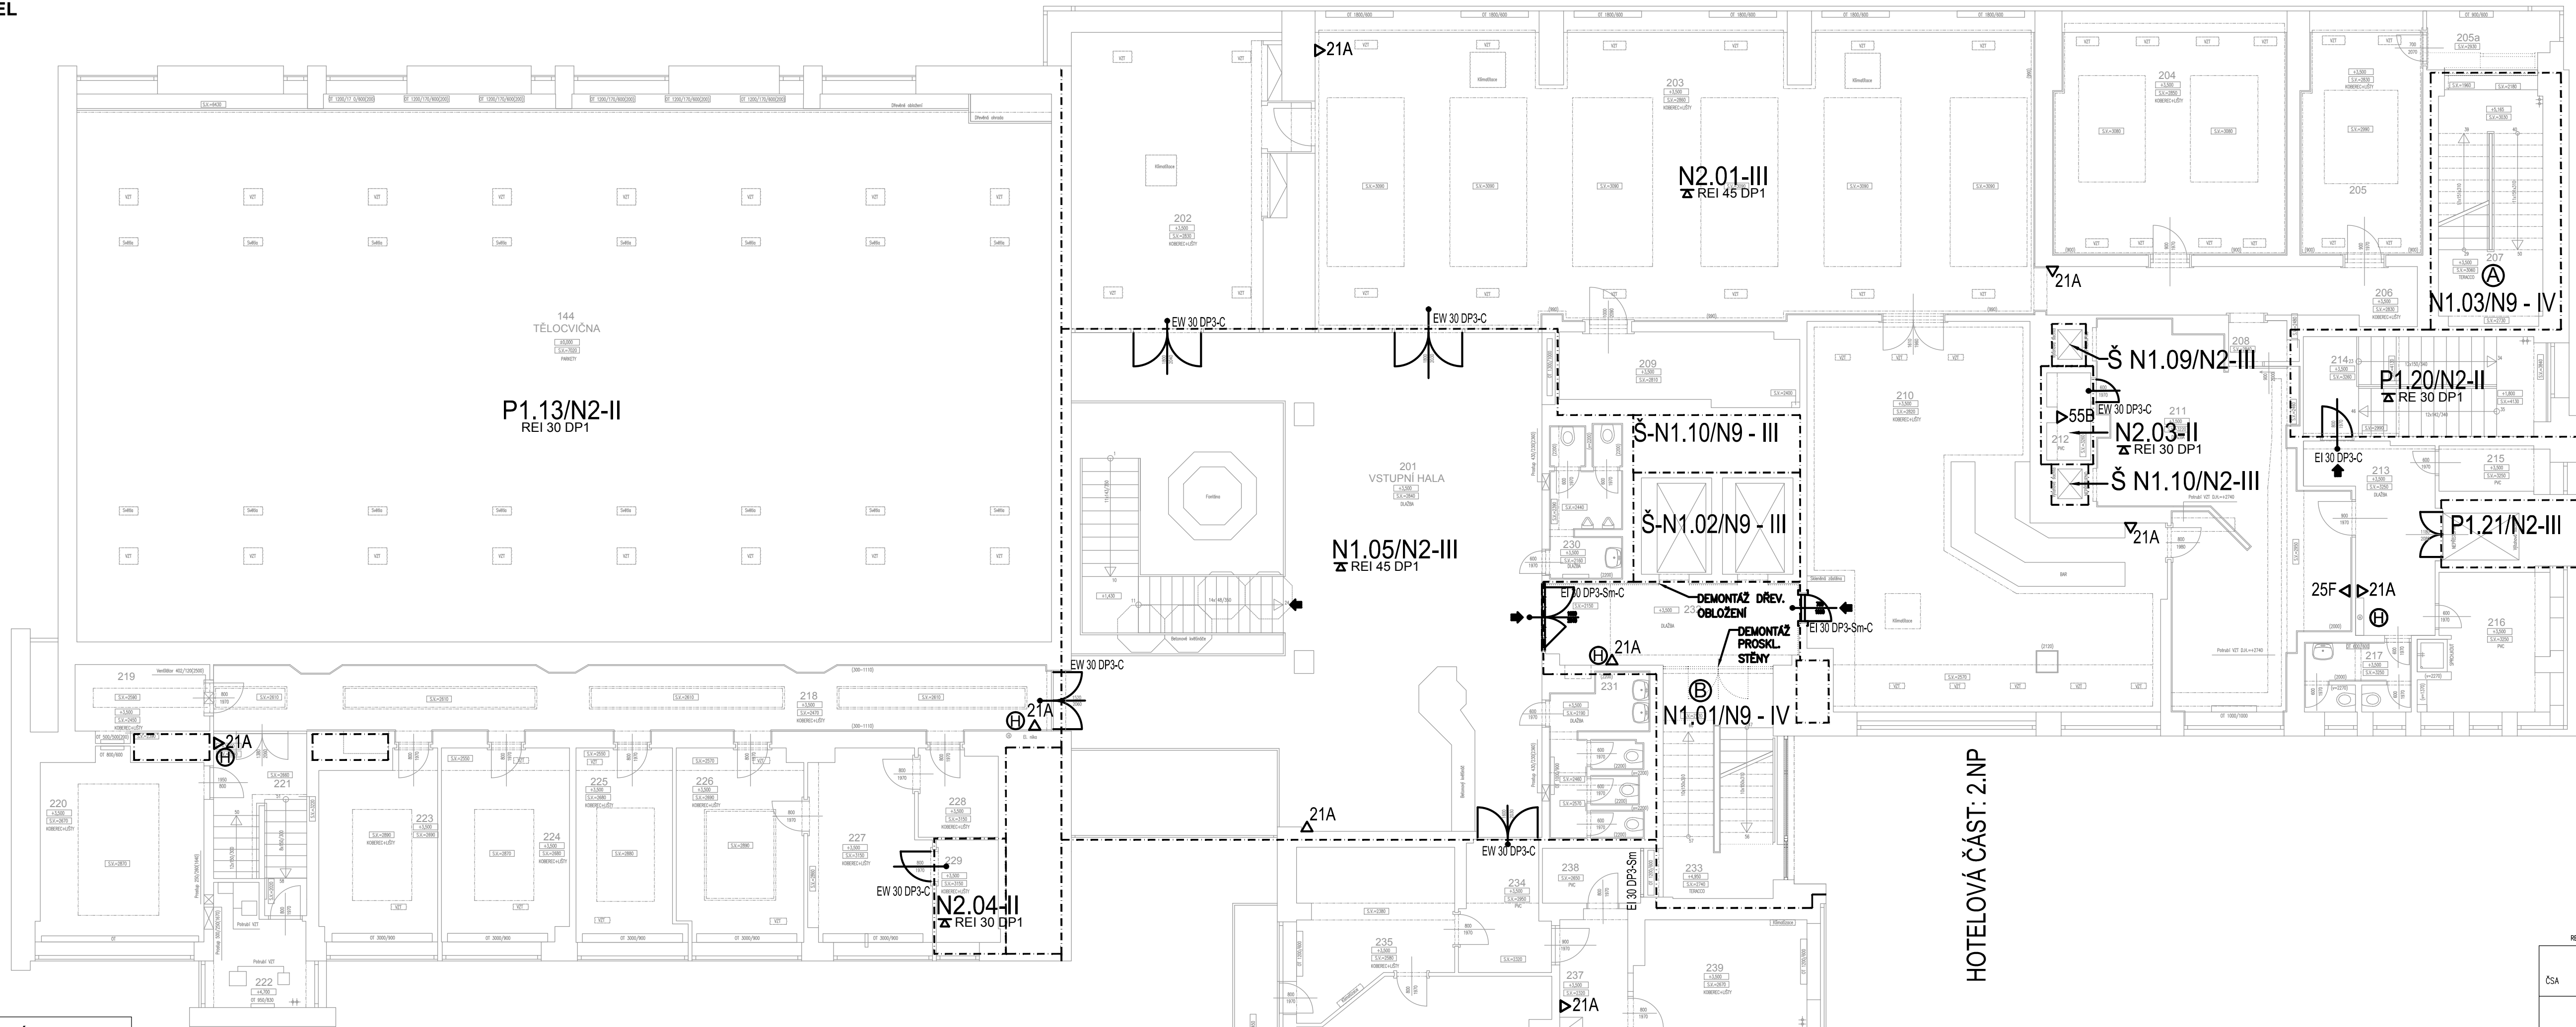


HOTELOVÁ ČÁST: 2.NP

LEGENDA MÍSTNOSTÍ 2.NP				
BYT	Č.M.	NÁZEV MÍSTNOSTI	PLOCHA m²	PLOCHA BYTU
144		Tělocvična	374,27	
201		Vstupní hala	44,04	
202		Salonek	145,96	
203		Restaurace	167,75	
204		Červený salonek	36,85	
205		Modrý salonek	19,03	
205a		Komora modrý salonek	5,35	
206		Chodba	13,60	
207		Únikové schodiště	18,37	
208		Komora	1,89	
209		Účelna	11,92	
210		Denní bar	78,12	
211		Kuchyň	46,02	
212		Komora	2,61	
213		Chodba	12,76	
214		Schodiště	16,35	
215		Sklad	3,58	
216		Satny	11,53	
217		WC	5,03	
218		Chodba	38,13	
219		Sklad	6,66	
220		Kancelář	22,85	
221		Schodiště	10,67	
222		VZT	7,25	
223		Kancelář	16,21	
224		Kancelář	18,37	
225		Kancelář	14,58	
226		Kancelář	18,24	
227		Kancelář	16,62	
228		Kancelář	4,87	
229		Server	4,53	
230		WC muži	7,50	
231		WC ženy	9,83	
232		Chodba	14,57	
233		Schodiště	19,03	
234		Vstup	7,66	
235		Sekreteriát	15,90	
236		Kancelář ředitele ČDM	28,02	
237		Chodba	28,00	

115	238	Sklad	3,82	83,55
	239	Pokladna	13,22	
	240	Kancelář	14,51	
	241	Kancelář	14,56	
	242	Červený salonek	14,64	
	243	WC	0,73	
	244	Koupelna	2,88	
	245	Sklad	1,00	
	246	Kancelář	12,63	
	247	Kancelář	20,3	
116	250	Chodba 7. vchod	35,53	47,96
	251	Komora	2,41	
	252	Chodba 8. vchod	27,56	
	253	Komora	2,11	
	115-01	Chodba	16,25	
	115-02	Pokoj	21,02	
	115-03	Kuchyň	14,72	
	115-04	Koupelna	2,92	
	115-05	WC	0,76	
	115-06	Komora	1,02	
138	115-07	Pokoj	14,52	76,42
	115-08	Pokoj	12,34	
	116-01	Chodba	7,21	
	116-02	Koupelna	2,88	
	116-03	WC	0,79	
	116-04	Pokoj	11,54	
	116-05	Pokoj	25,54	
	138-01	Chodba	9,74	
	138-02	Komora	3,23	
	138-03	Pokoj	12,14	

139	139-01	Chodba	7,88	56,15
	139-02	Kuchyň	2,90	
	139-03	WC	0,68	
	139-04	Pokoj	11,49	
	139-05	Pokoj	17,95	
	139-06	Pokoj	15,25	
	140-01	Chodba	24,87	
	140-02	Pokoj	10,04	
	140-03	Pokoj	31,13	
	140-04	WC	1,80	
140	140-05	WC	0,82	109,72
	140-06	Koupelna	2,87	
	140-07	Komora	1,88	
	140-08	Pokoj	13,91	
	140-09	Pokoj	13,89	
	140-10	Pokoj	8,51	
	160-01	Chodba	17,44	
	160-02	Pokoj	12,57	
	160-03	Pokoj	12,66	
	160-04	Pokoj	19,68	
160	160-05	WC	1,36	84,1
	160-06	Koupelna	3,03	
	160-07	WC	0,85	
	160-08	Pokoj	7,43	
	160-09	Nepřístupno-nezaměřeno	-	
	160-10	Pokoj	9,08	
	161-01	Chodba	9,26	
	161-02	Pokoj	11,93	
	161-03	Pokoj	15,63	
	161-04	Koupelna	2,98	
161	161-05	WC	0,81	49,41
	161-06	Kuchyň	8,80	
	162-01	Chodba	12,97	
	162-02	Pokoj	11,91	
	162-03	Pokoj	11,88	
	162-04	Koupelna	2,97	
	162-05	WC	0,84	
	162-06	Komora	0,99	
	162-07	Pokoj	20,11	
	162-08	Kuchyň	13,52	

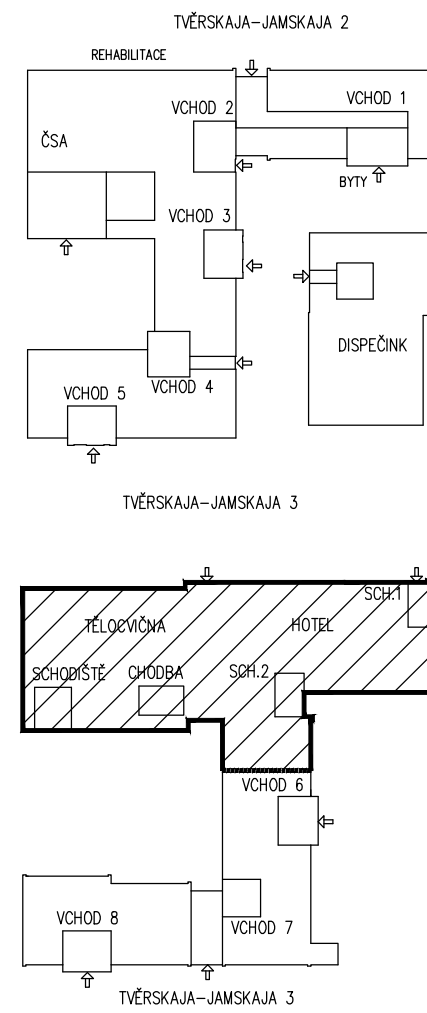

ZHOTOVITEL: STAVOPROJEKT OLOMOUC, a.s. Holická 31, 772 00 OLOMOUC, Telefon: 585531111, Fax: 585531333 E-mail: info@stavoprojekt.cz, IČ: 45192031, DIČ: CZ45192031		RAZÍTKO:	
STUPEN DOKUMENTACE: DOKUMENTACE PRO VÝBĚR ZHOTOVITELE		ŘEDITEL: RNDr. Luděk Štátný VEDOUcí PROJEKTU: Ing. Zdeněk ROZSYPAL	
OBEDNATEL: Česká centra Vědecko-výzkumný ústav MÍSTO STAVBY: Anál. Českého domu v Moskvě MĚSTO: 123 04 MOSKVA STAT: RUSKÁ FEDERACE		MANAŽER PROJEKTU: Paveš Dr. Zdeněk Štátný VEDOUcí PROJEKTU: Ing. Zdeněk ROZSYPAL VYPRACOVAL: Ing. Marek Lichovský DATUM: 11/2014 FORMÁT: 8 A4 MĚŘÍTKO: 1 : 100	
ZAKÁZKA: Moskva - PBŘ části hotelového komplexu ČDM - sekce II/1 a II/5		ČÍSLO: 01-002/330	
OBJEKT: Požární bezpečnostní řešení		ČÁST: D.1.3	
VÝKRES: PŮDORYS 2.NP - HOTEL		ČÍSLO: 05	