


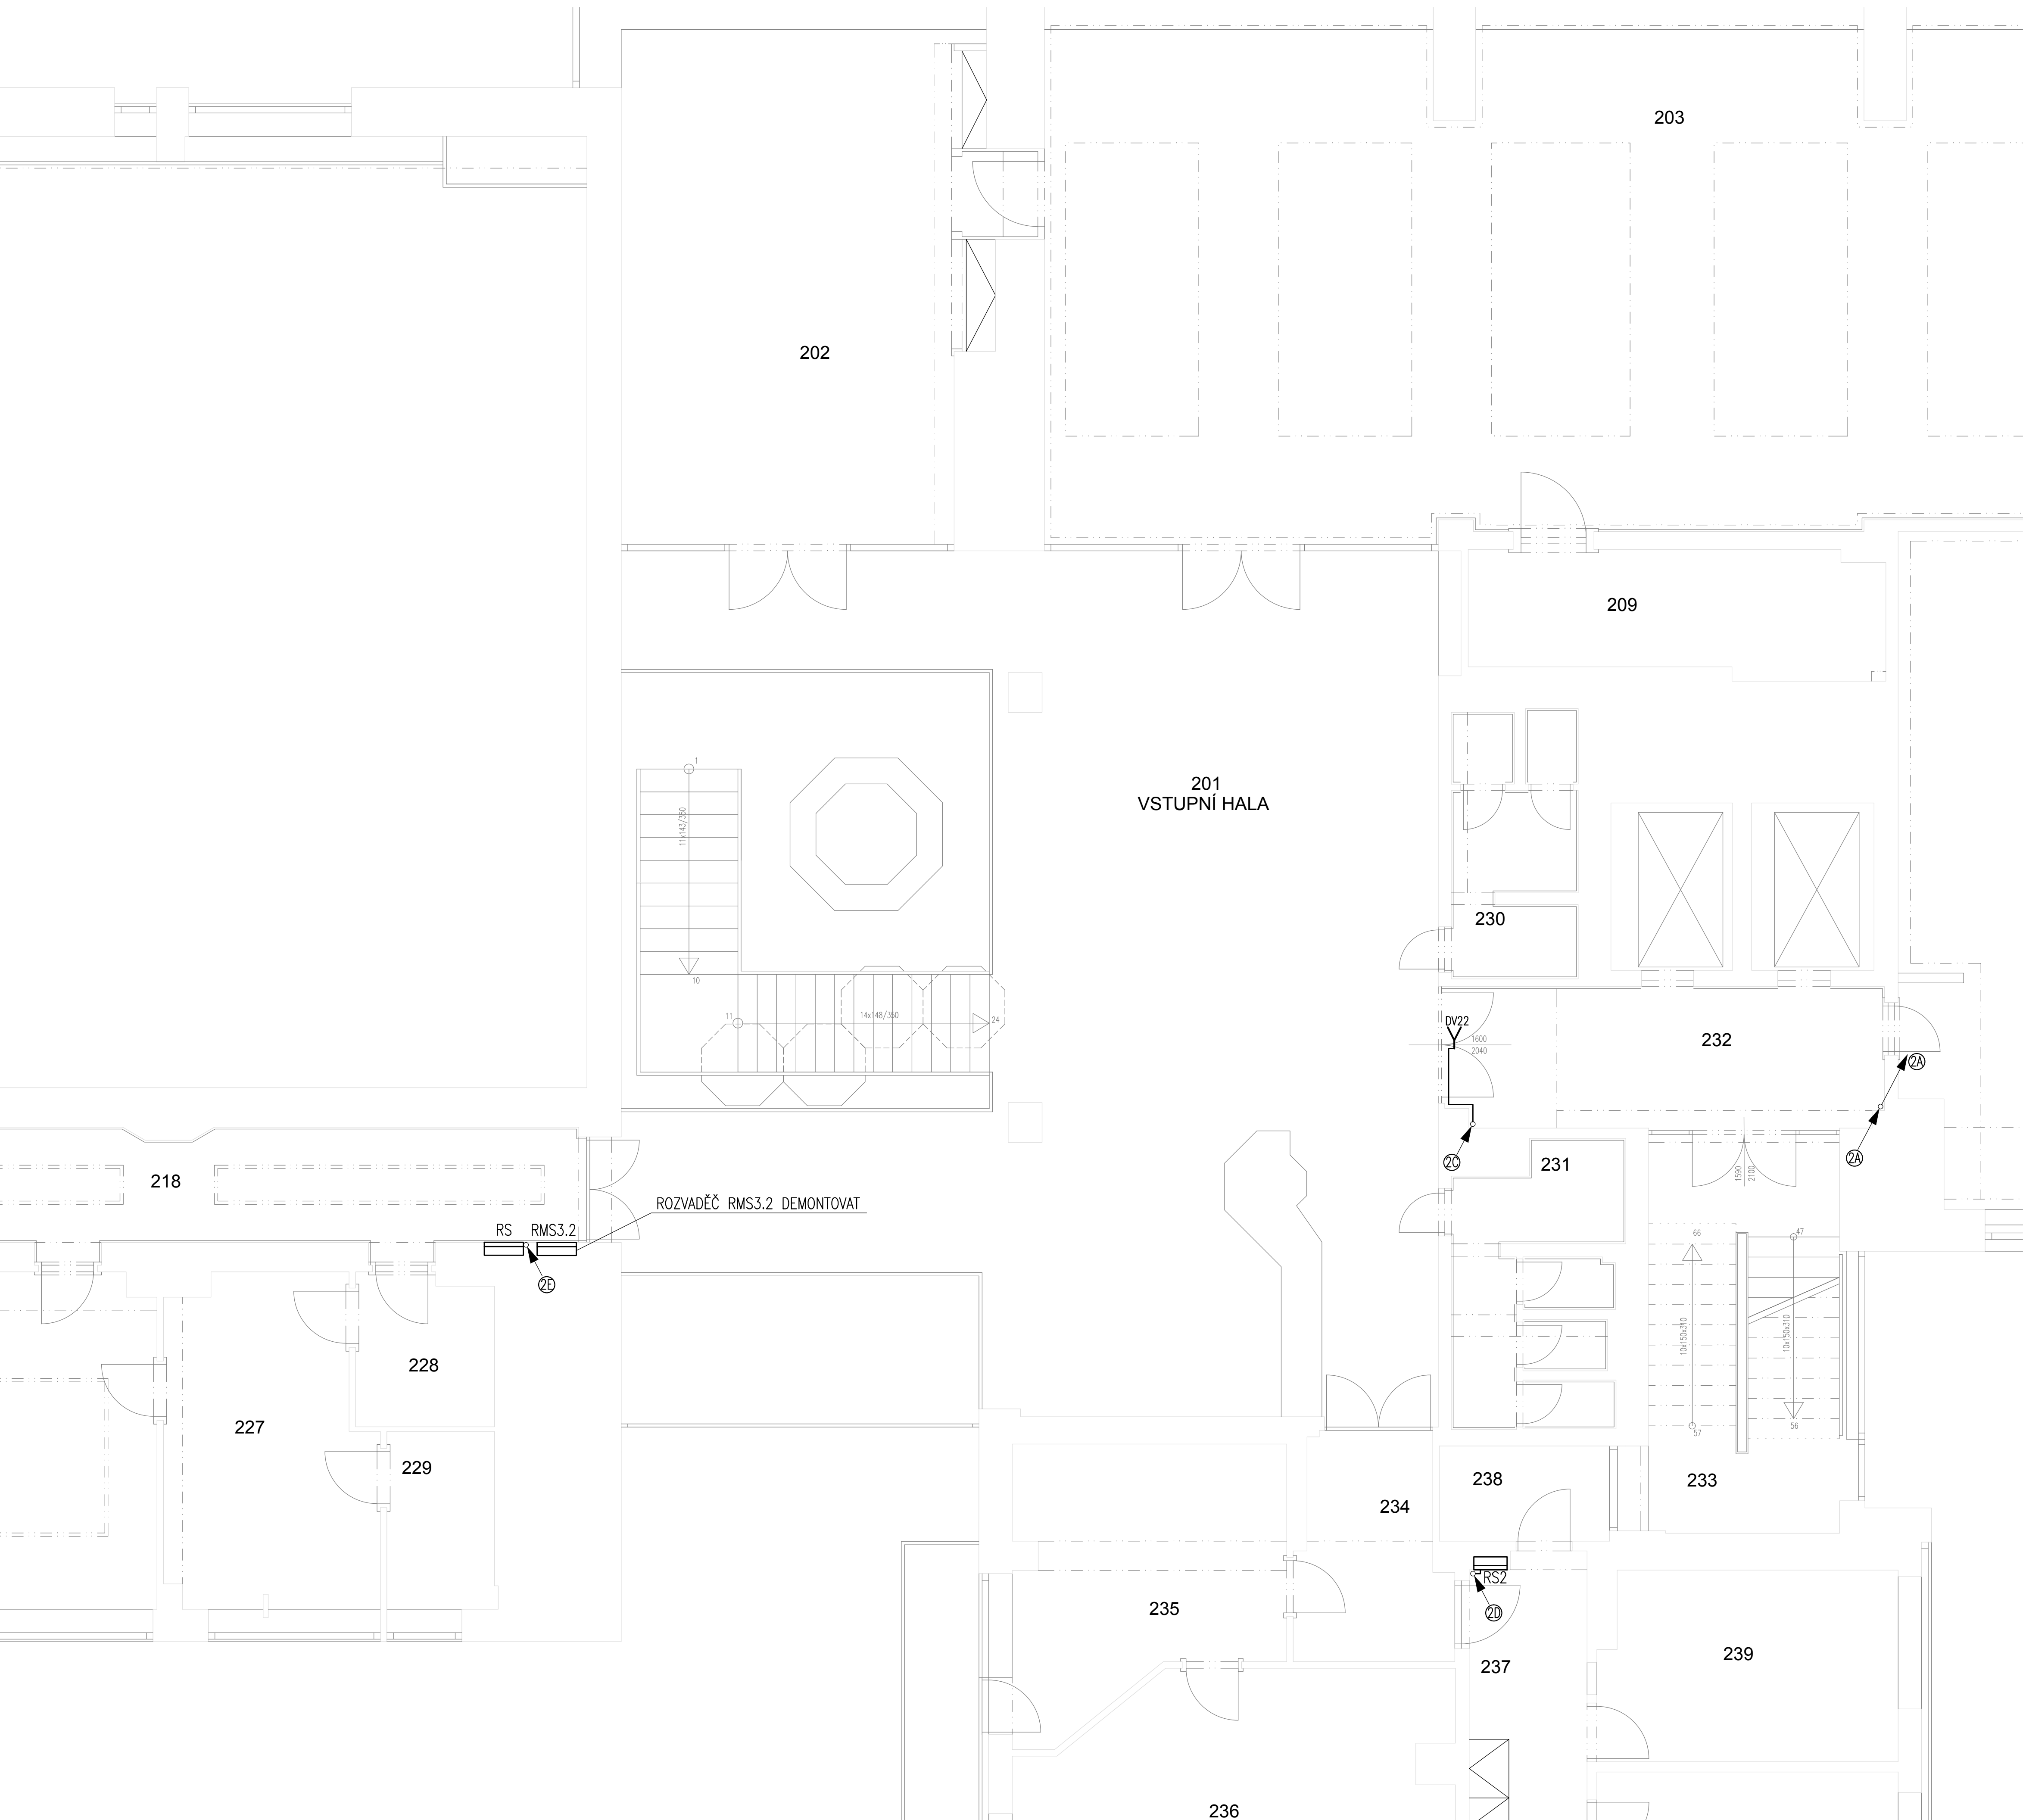

POPIS STOUPACÍCH VEDENÍ:

2A–1xNHXH FE180 E60 3–0x1,5–VYPNUTÍ ROZVADĚČE RP9 Z ROZVADĚČE RP9 V 9.NP K TLAČÍTKU SB9  
1xNHXH FE180 E60 4–Jx25–NAPÁJENÍ ROZVADĚČE RP9 V 9.NP Z ROZVADĚČE RHN1 V 1.PP  
2xNHXH FE180 E60 5–Jx16–NAPÁJENÍ VÝTAHU VT1, VT2 DO STROJOVNY VÝTAHU V 9.NP Z ROZVADĚČE RHN1 V 1.PP  
1xNHXH FE180 E60 3–0x1,5–SIGNALIZACE CHODU NA NÁHRADNÍ ZDROJ PRO VÝTAHY VT1, VT2 DO STROJOVNY VÝTAHU V 9.NP Z ROZVADĚČE RHN1 V 1.PP  
2B–2xNHXH FE180 E60 3–Jx1,5–NAPÁJENÍ DVEŘÍ DV21 V 1.NP, DV22 VE 2.NP Z ROZVADĚČE RHN1 V 1.PP  
2C–1xNHXH FE180 E60 3–Jx1,5–NAPÁJENÍ DVEŘÍ DV22 VE 2.NP Z ROZVADĚČE RHN1 V 1.PP  
2D–1xCYKY 5–Jx16–NAPÁJENÍ ROZVADĚČE RS2 VE 2.NP Z ROZVADĚČE RHN1 V 1.PP  
2E–1xCYKY 5–Jx16–NAPÁJENÍ ROZVADĚČE RS VE 2.NP Z ROZVADĚČE RHN1 V 1.PP


POZNÁMKA:

NOUZOVÉ OSVĚTLENÍ CHRÁNĚNÉ OÚKOVÉ CESTY (CHÚC–SCHODIŠTĚ 2) JE STÁVAJÍCÍ  
OVLÁDÁNÍ POŽÁRNÍHO VĚTRÁNÍ CHÚC BUDE PROVEDENO ZE SYSTÉMU EPS.  
NÁVAZNOST ELEKTROINSTALACE NA EPS, JE POPSÁNA V SAMOSTATNÉ ČÁSTI PROJEKTOVÉ  
PROJEKTOVÉ DOKUMENTACE, ČÁST G SLABOPROUDÉ ROZVODY–POŽADAVKY NA EPS  
V PROSTORU SCHODIŠTĚ 2 BUDOU INSTALACE PROVEDENY POD OMÍTKOU

LEGENDA:

VIZ VÝKRES Č. 02

–PROUDOVÁ SOUSTAVA: 3x400/230V, 50Hz, TN–C–S  
PŘÍVOD DO ROZVADĚČŮ RH.N1, RH.N2, RP1 AŽ RP8 – TN–C; 3x400/230V; 50Hz; 3+PEN  
STÁVAJÍCÍ NOVÉ INSTALACE V OBJEKTU – TN–C–S; 3x400/230V; 50Hz; 3+PEN  
NOVÉ INSTALACE V OBJEKTU – TN–S; 3x400/230V; 50Hz; 3+N+PE  
MÍSTEM ZMĚNY SOUSTAVY TN–C NA TN–S JSOU ROZVADĚČE RHN1, R.SHZ, RP1 AŽ RP9  
–OCHRANA PŘED ÚRAZEM ELEKTRICKÝM PROUDEM DLE ČSN 33 2000–4–41 ed2:  
ZÁKLADNÍ OCHRANA ŽIVÝCH ČÁSTÍ – IZOLACI, KRYTÍ  
OCHRANA PŘI PORUŠĚ:  
ZÁKLADNÍ – AUTOMATICKÝM ODPOJENÍM OD ZDROJE V SÍTÍCH TN, OCHRANNÝM POSPOJOVÁNÍM  
DOPLŇKOVÁ OCHRANA–PROUDOVÝM CHRÁNICEM, DOPLŇJÍCÍM POSPOJOVÁNÍM

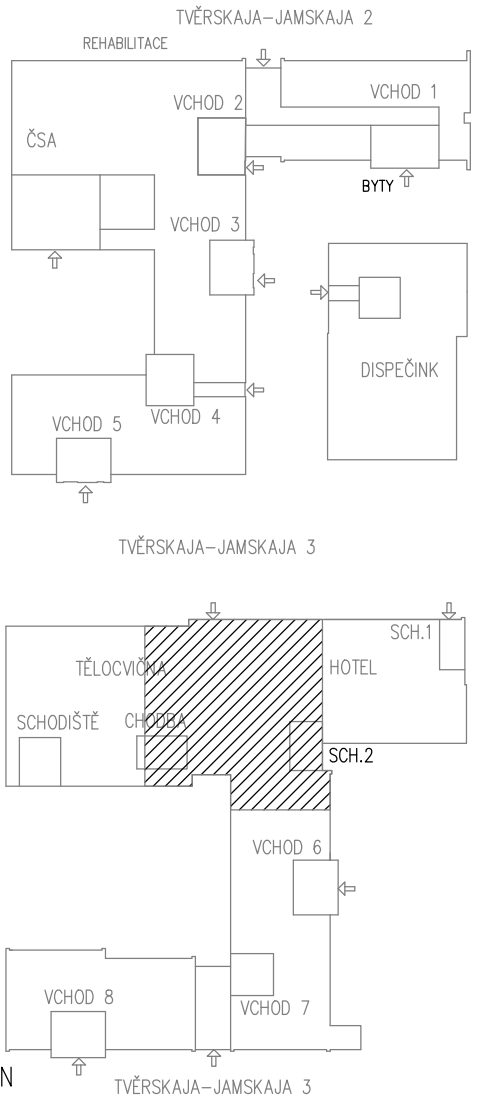

|   |  |                                                                |  |                       |  |
|---|--|----------------------------------------------------------------|--|-----------------------|--|
| ZHOTOVITEL: STAVOPROJEKT OLOMOUC, a.s.<br>Holická 31, 772 00 OLOMOUC,<br>Telefon: 585531111, Fax: 585531333<br>E-mail: info@stavoprojekt.cz, IČ: 45192031, DIČ: CZ45192031 |  | RAZITKO:                                                       |  |                       |  |
| STUPĚŇ DOKUMENTACE:   |  | REDAKTOR:                                                      |  |                       |  |
| DOKUMENTACE PRO VÝBĚR ZHOTOVITELE   |  | MANAŽER PROJEKTU:                                              |  |                       |  |
| OBJEDNATEL: Česká centra<br>Václavské náměstí 816/47, 110 00 Praha 1   |  | HLAVNÍ INŽENÝR PROJEKTU:                                       |  | VEDOUcí PROJEKTANT:   |  |
| MÍSTO STAVBY: Areál Českého domu v Moskvě<br>ulice 3. Tverskaja - Jamskaja 36/40                                                                                           |  | ODPOVĚDNÝ PROJEKTANT:                                          |  | VYPRACOVAL:           |  |
| MĚSTO: 120 047 MOSKVA   |  | STAT: RUSKÁ FEDERACE                                           |  | ZAK.ČÍSLO: 01-002/330 |  |
| ZAKÁZKA:   |  | Moskva - PBŘ části hotelového komplexu ČDM - sekce II/1 a II/5 |  | Č. SMLOUVY: 11/2014   |  |
| OBJEKT: Silnoproudá elektrotechnika   |  | VÝKRES: SCHODIŠTĚ 2 - PŮDORYS 2.PN                             |  | DATUM: 8. 4. 2014     |  |
|   |  |                                                                |  | FORMÁT: 8 A4          |  |
|   |  |                                                                |  | MĚŘÍTKO: 1 : 50       |  |
|   |  |                                                                |  |                       |  |
|   |  |                                                                |  |                       |  |
