


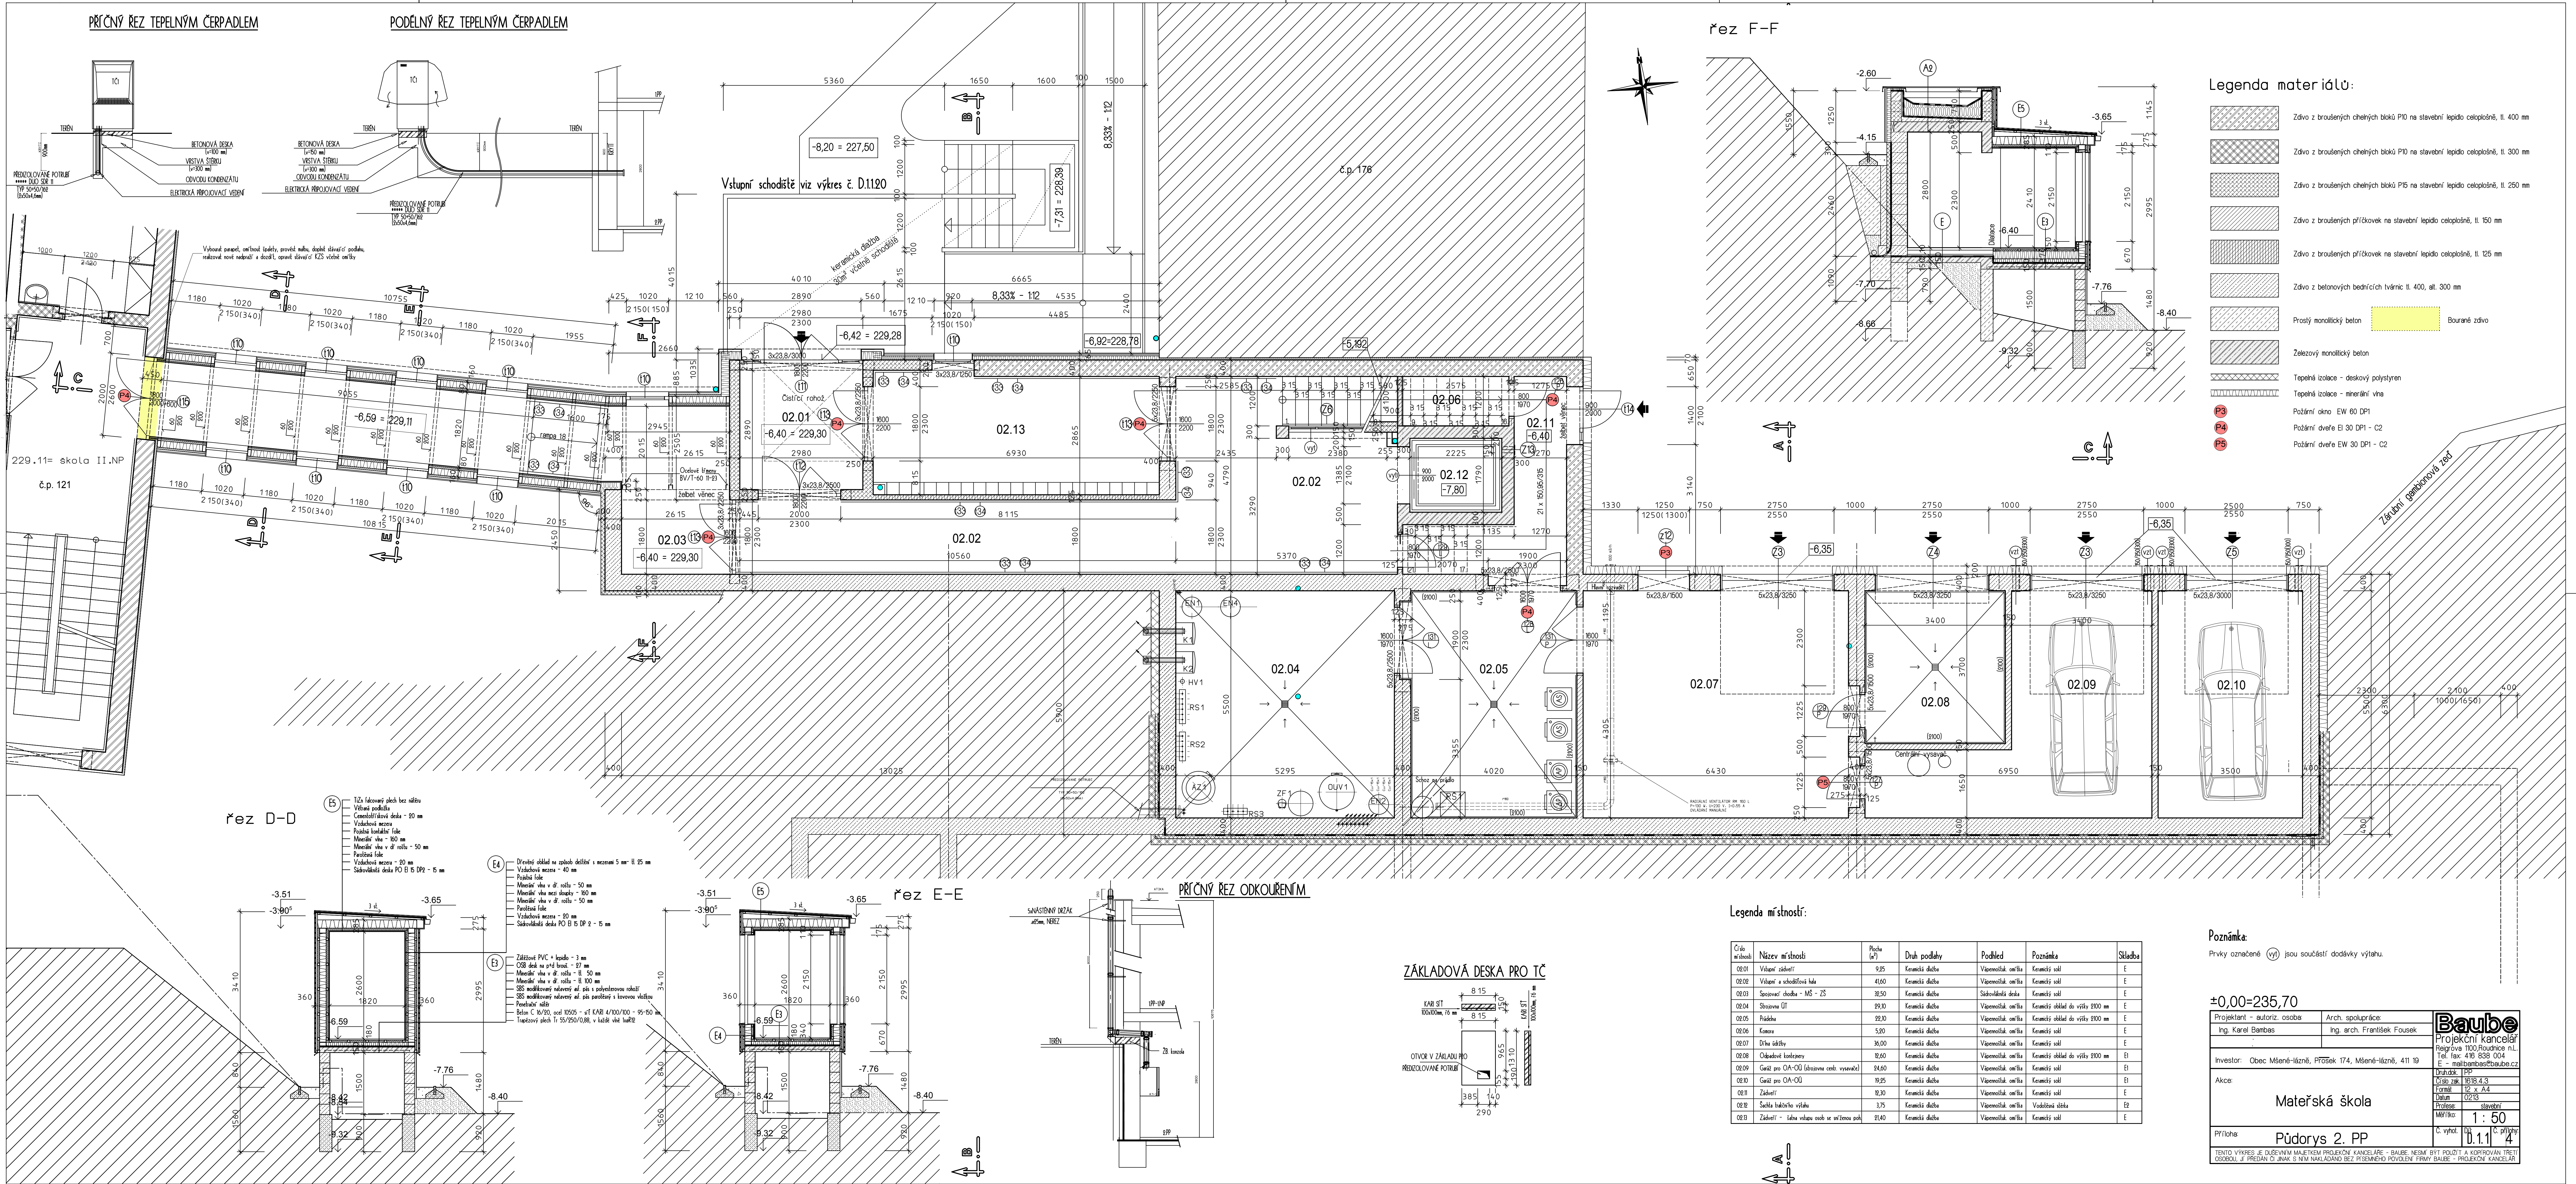

Legenda místností:

Číslo místnosti	Název místnosti	Plocha (m²)	Druh podlahy	Podhled	Poznámka	Skladba
02.01	Vstupní chodba	9,25	Keramická dlažba	Válcovaný ocel	Keramický sál	E
02.02	Vstupní a schodištní hala	41,60	Keramická dlažba	Válcovaný ocel	Keramický sál	E
02.03	Společná kuchyně	32,50	Keramická dlažba	Válcovaný ocel	Keramický sál	E
02.04	Společná jídelna	99,80	Keramická dlažba	Válcovaný ocel	Keramický sál	E
02.05	Prádlna	99,80	Keramická dlažba	Válcovaný ocel	Keramický sál	E
02.06	Kuchyně	5,80	Keramická dlažba	Válcovaný ocel	Keramický sál	E
02.07	Prádlna	36,00	Keramická dlažba	Válcovaný ocel	Keramický sál	E
02.08	Odpočinková místnost	12,60	Keramická dlažba	Válcovaný ocel	Keramický sál	E
02.09	Garáž pro OA-00 (oboznačení výtahu)	24,60	Keramická dlažba	Válcovaný ocel	Keramický sál	E
02.10	Garáž pro OA-00 (oboznačení výtahu)	19,85	Keramická dlažba	Válcovaný ocel	Keramický sál	E
02.11	Základní výtah	12,30	Keramická dlažba	Válcovaný ocel	Keramický sál	E
02.12	Schodištní výtah	3,75	Keramická dlažba	Válcovaný ocel	Keramický sál	E
02.13	Základní výtah	11,40	Keramická dlažba	Válcovaný ocel	Keramický sál	E

Poznámka:

Prvky označené (vy) jsou součástí dodávky výtahu.

±0,00=235,70

Projektant - autoriz. osoba	Arch. spolupráce	Baube Projektování kancelář Regiovo 100 Roudnice n. L. Tel. fax: 418 838 004 E-mail: baube@baube.cz
Ing. Karel Bambas	Ing. arch. František Fousek	
Investor: Obec Mšené-lázně, Přátelství 174, Mšené-lázně, 411 19		
Akce	Úvodník: PPP Číslo zak. 1618 4.3 Formát: A4 Datum: 02.05 Průběh: stavění Měřítko: 1:50	
Mateřská škola		
Příloha	Půdorys 2. PP C. vyhot. 1:1112	