



NEREZOVÉ BRODÍTKO 2x2 m – ČTYŘI KUSY

PŮDORYS 1:25

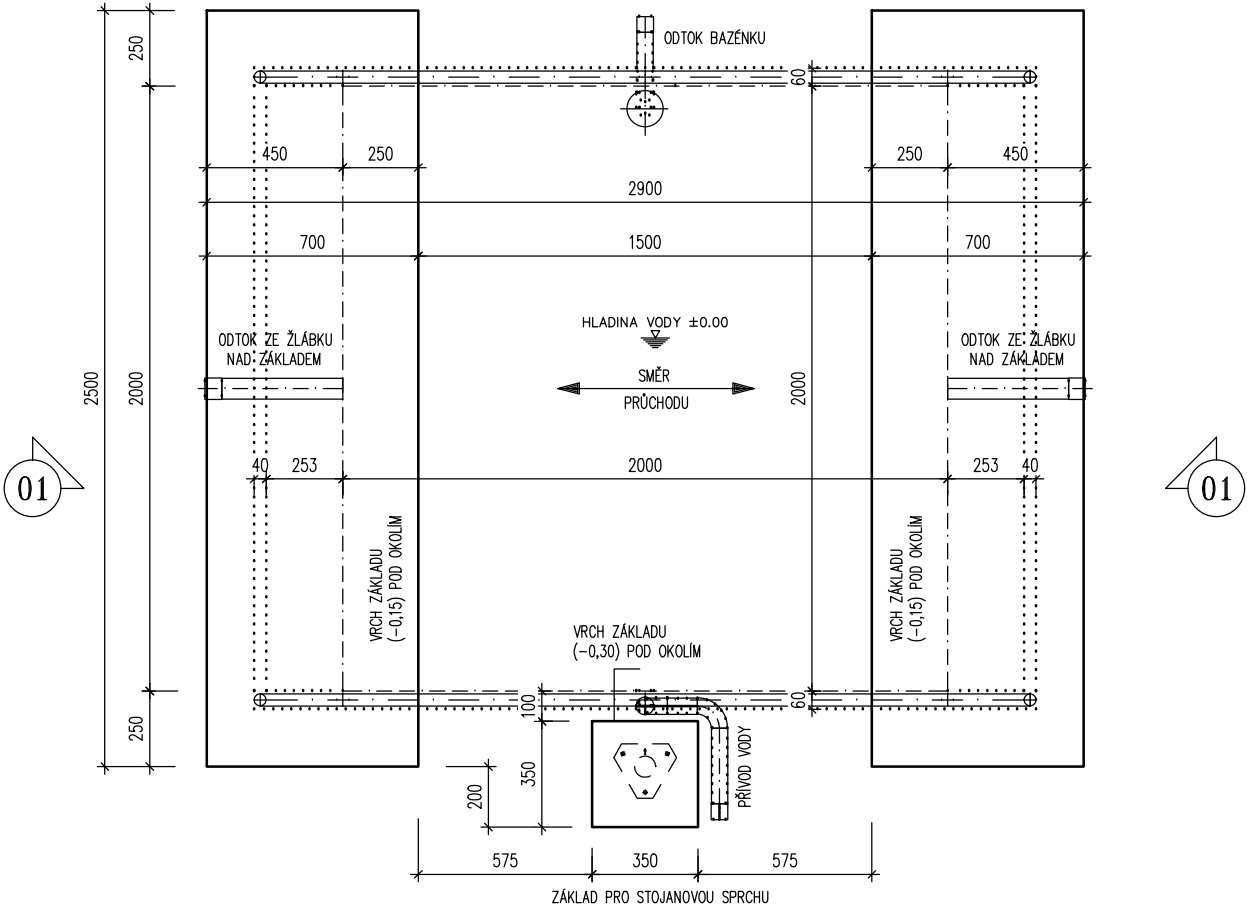

ŘEZ 01-01 1:25

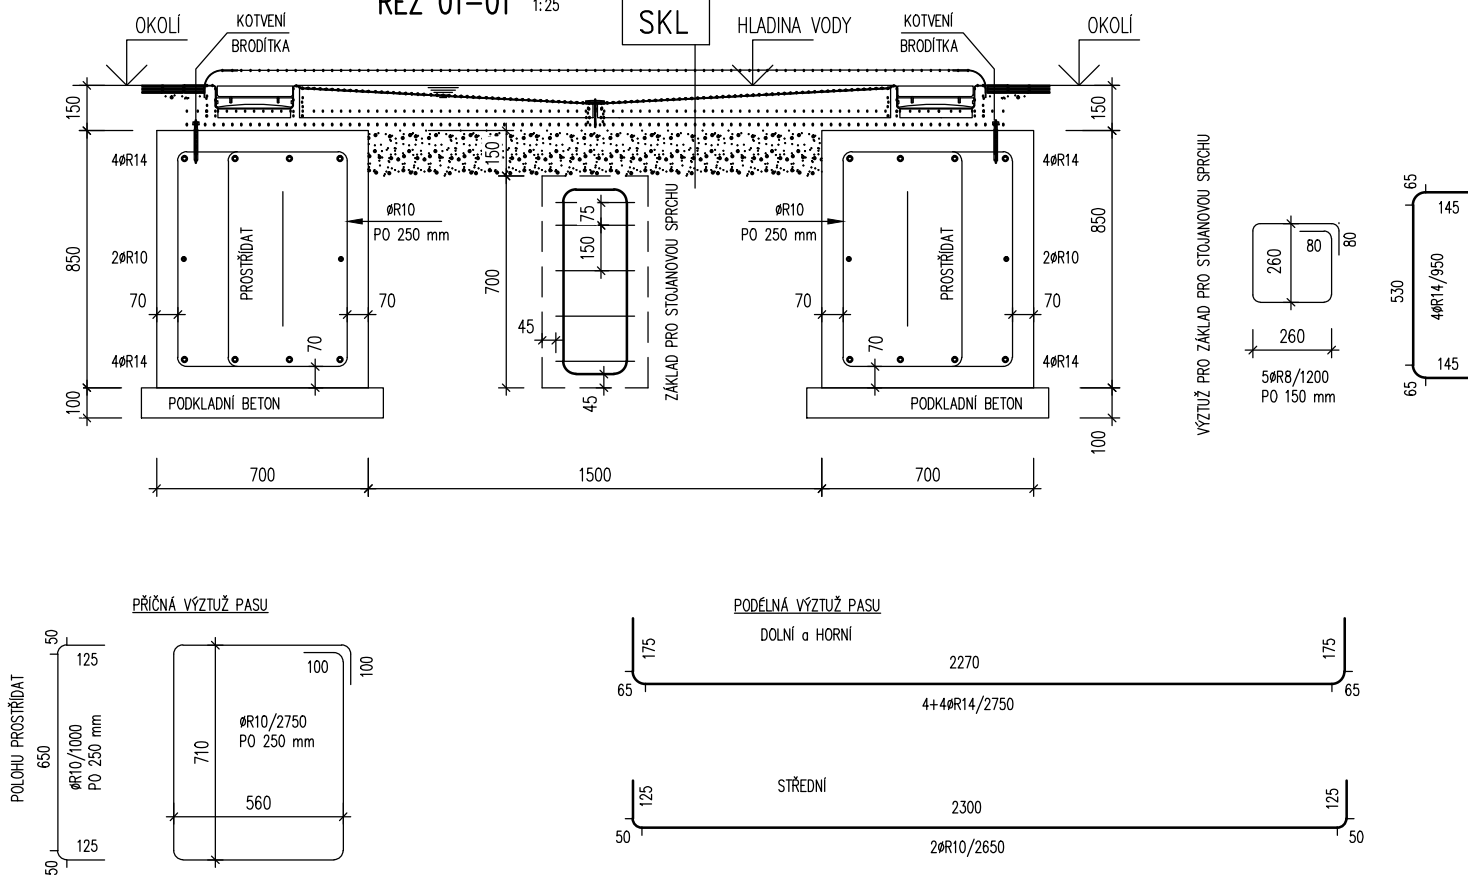

- DNO BAZÉNU, UŠLECHTLÁ OCEĽ
- JEMNÝ ŠTĚRK 50 mm
- GEOTEXTILIE
- HRUBÝ ŠTĚRK ZHUTNĚNÝ 200 mm
- PŮVODNÍ ZEMINA

SKL

PODKLADNÍ BETONY C12/15-XC0

MONOLITICKÉ ŽELBET. KONSTRUKCE
Z BETONU C25/30-XC2+XF3+XD2-CL 0,4-Dmax22-S3

OCEĽ B500B(R) KRYTÍ VÝZTUŽE BETONEM 60 mm

ZAKŘÍVENÍ ŽELEZ S VNITŘNÍM PRŮMĚREM 5Ø (PRŮMĚR KOLÍKU)

GENERÁLNÍ PROJEKTANT				 PROJEKTOVÝ ATELJÉR: Nad Šutkou 41 Praha 8 182 00 BAZENÝ & WELLNESS s.r.o. http://www.bazeny-wellness.cz tel.: 284 021 911, e-mail: projekce@bazeny-wellness.cz	
GENERÁLNÍ PROJEKTANT	HLAVNÍ INŽENÝR PROJEKTU	VEDOUČÍ PROJEKTU	ARCHIVNÍ ČÍSLO		
B & W s.r.o.	ING. Milan HAVLIŠTA	ING. Milan ŠMID	BW 20150-4		
ZODP.PROJEKTANT		VYPRACOVAL			
ING. Radek JANDL		ING. Radek JANDL			
MÍSTO	JILEMNICE	KRAJ	LIBERECKÝ		
INVESTOR	MĚSTO JILEMNICE, Masarykovo nám. 82, 51401 Jilemnice				
AKCE	LETNÍ KOUPALIŠTĚ V JILEMNICI STAVEBNÍ ÚPRAVY A ROZŠÍŘENÍ				
ČÁST	SO 02 – BAZÉNY a BRODÍTKA			DATUM 10 / 2016	
OBSAH	ZALOŽENÍ BRODÍTEK			STUPEŇ PD DZS	
				MĚŘÍTKO 1 : 25	
				ROZMĚR	
				D.1.2	
				07	