


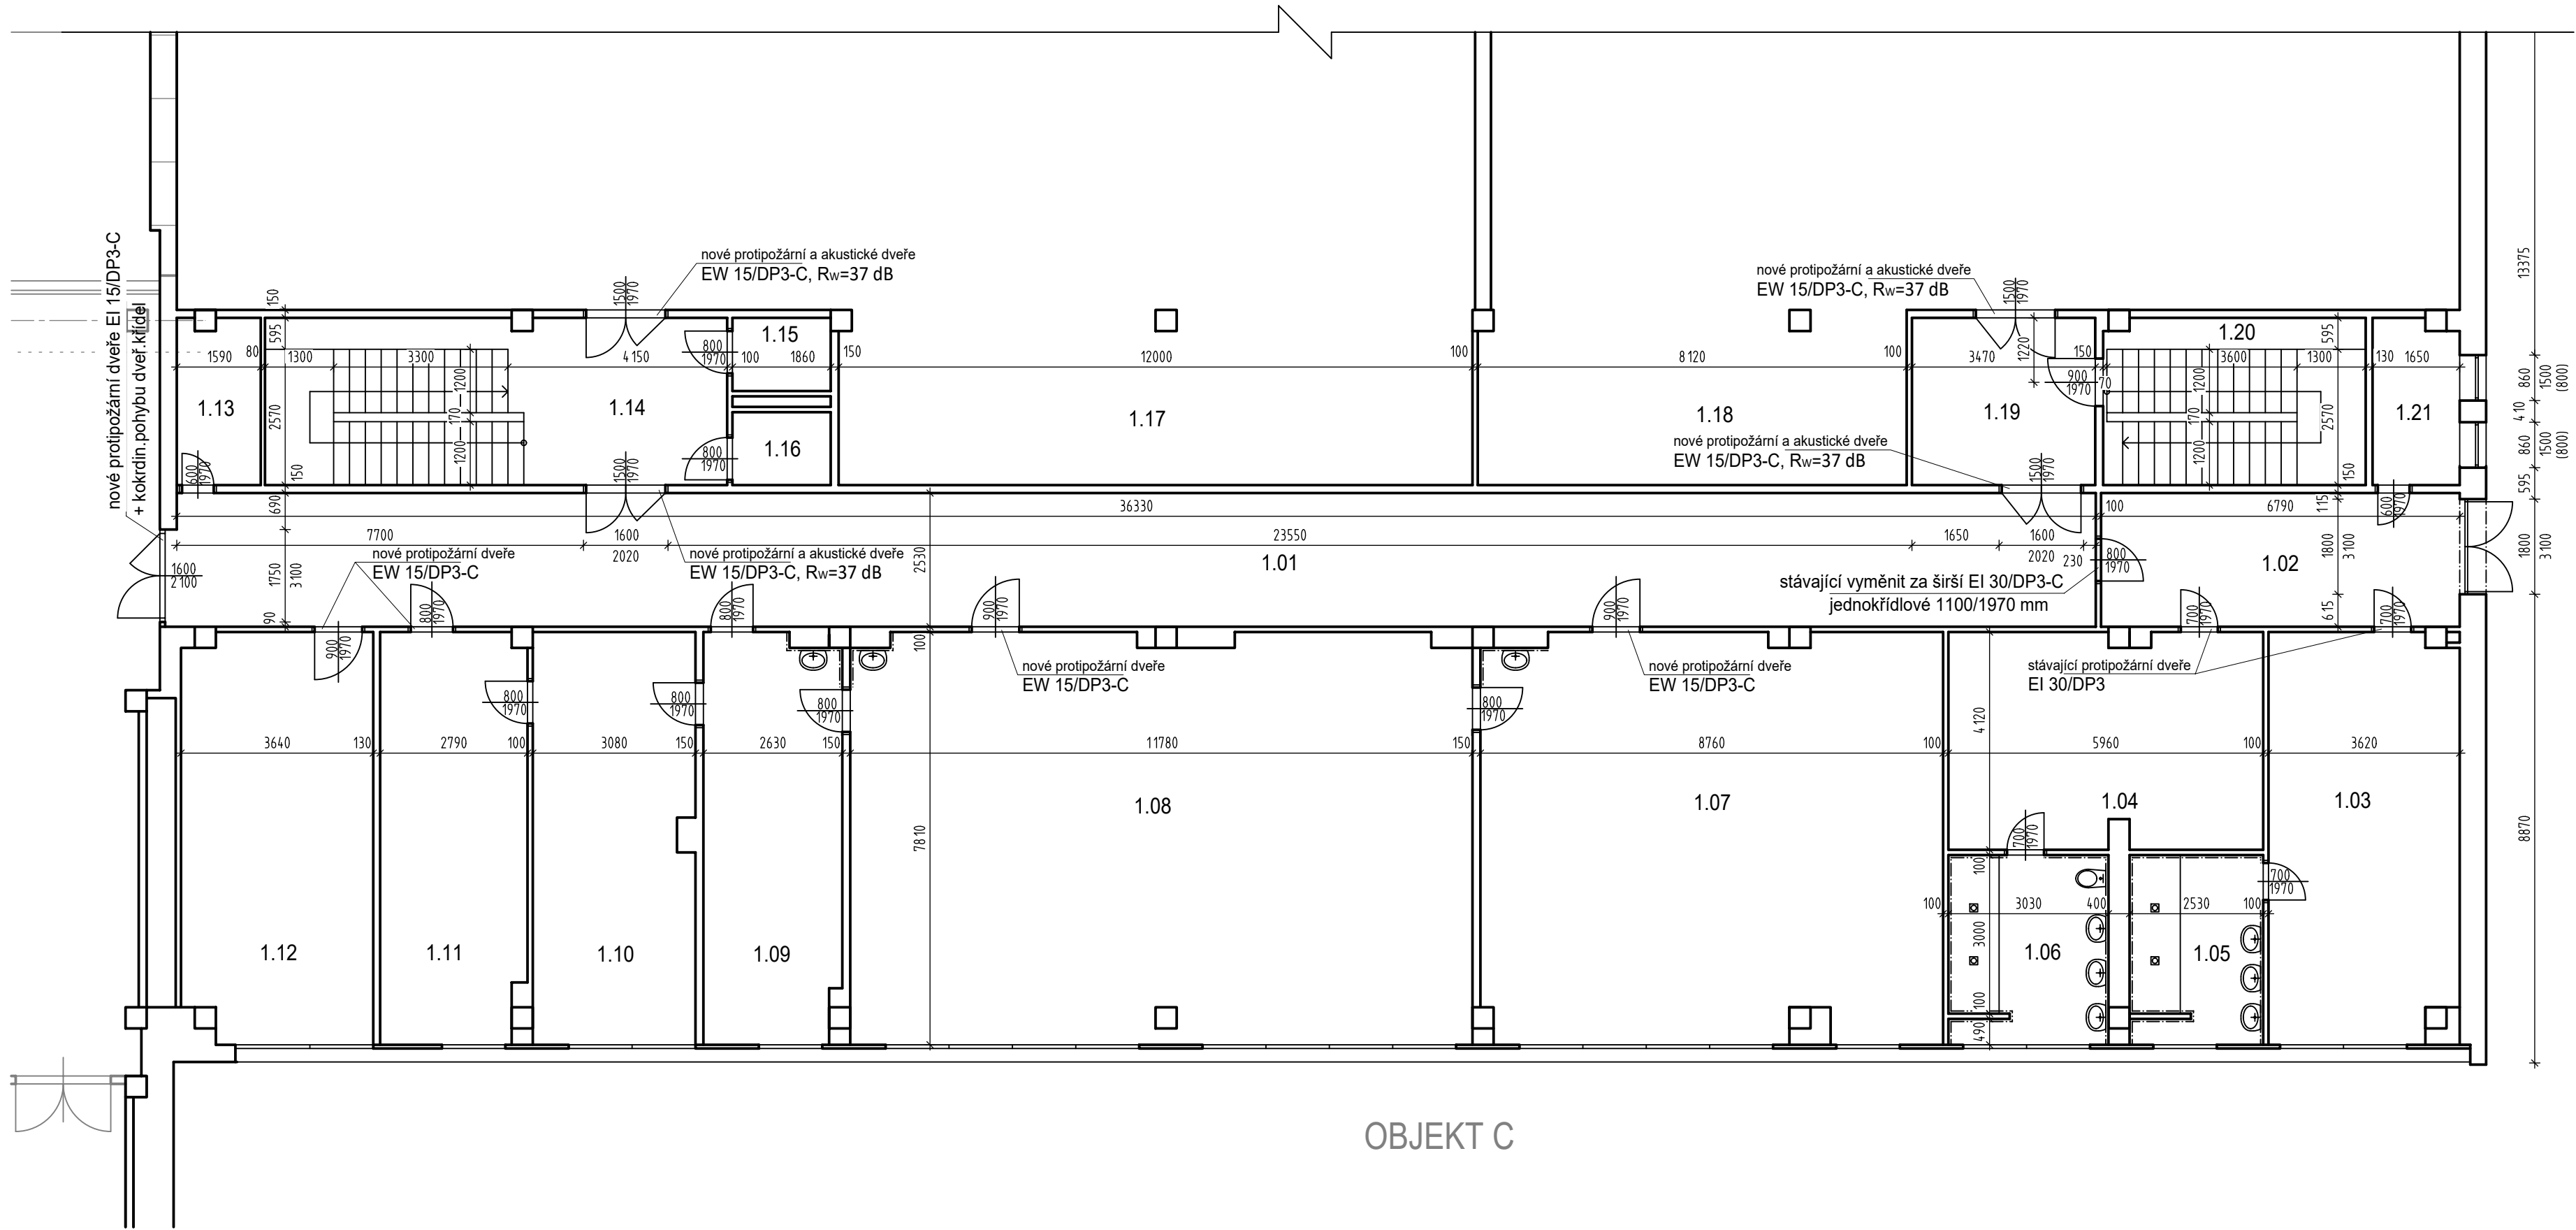

OBJEKT C

LEGENDA MÍSTNOSTÍ

OZN.	ÚČEL	PLOCHA (m²)	PODLAHY	STĚNY
1.01	CHODBA	91,9	PVC	OMÍTKA
1.02	ZÁDVEŘÍ	17,4	PVC	OMÍTKA
1.03	ŠATNA	27,6	PVC	OMÍTKA
1.04	ŠATNA	24,1	PVC	OMÍTKA
1.05	UMÝVÁRNÝ	9,08	KERAMICKÁ DLAŽ	OBKLAD v=2m; OMÍT.
1.06	UMÝVÁRNA	10,9	KERAMICKÁ DLAŽ	OBKLAD v=2m; OMÍT.
1.07	VÝTVARNÁ DÍLNA	67,1	PVC	OMÍTKA
1.08	DÍLNÁ	90,9	PVC	OMÍTKA
1.09	KABINET	20,1	PVC	OMÍTKA
1.10	PŘÍPRAVNA	24,1	PVC	OMÍTKA
1.11	SKLAD DÍLEN	21,4	PVC	OMÍTKA
1.12	KABINET	27,8	PVC	OMÍTKA
1.13	SKLAD	5,2	-	-
1.14	CHODBA+SCHODIŠTĚ	18,9	-	-
1.15	WC	2,6	-	-
1.16	WC	2,6	-	-
1.17	TĚLOCVIČNA	334,1	-	-
1.18	TĚLOCVIČNA	249,1	-	-
1.19	CHODBA	11,2	-	-
1.20	SCHODIŠTĚ	3,4	-	-
1.21	SKLAD	5,1	-	-

AKCE : MŠ 18 ZŠ FRYČOVICKÁ - ADAPTACE UMÝVÁREN		ČÍSLO ZAKÁZKY : 074 08 16	
MÍSTO : ul. Fryčovická č.p. 462, Praha - Letňany, parc. č. 629/129, 629/361 v k.ú. Letňany /731439/			
INVESTOR : MČ Praha 18, Bechyňská 639, 199 00 Praha 9			
DATUM : 08/2016	VEDOUcí PROJEKTU : Ing.arch. Lubomír Kratoch		
STUPEŇ : DOKUMENTACE PRO STAVEBNÍ POVOLENÍ	ZODPOVĚDNÝ PROJEKTANT : Ing. Radek Dědina		
VYPRACOVAL : Martin Houštěcký			
ČÁST PROJEKTU : D.1.1 DOKUMENTACE OBJEKTU		MĚŘÍTKO : M 1 : 100	
OBSAH : PŮDORYS 1.NP		OZNAČENÍ : D.1.1.02	